


ELEVAÇÃO

Escala 1/20

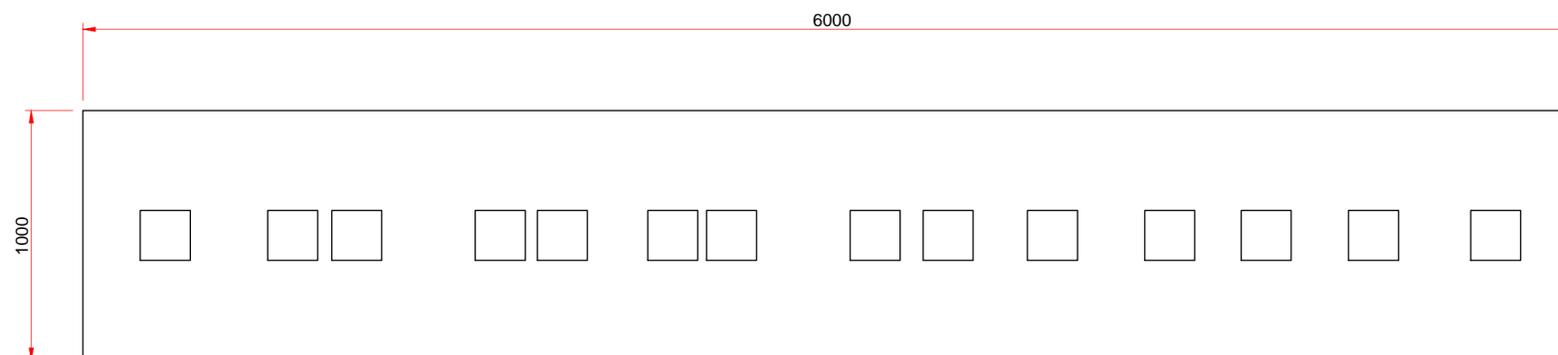

PLANTA BAIXA

Escala 1/20

***VER MEMORIAL DESCRITIVO
EM OMISSÕES DO PROJETO**

Projeto LETREIRO PORTAL		FOLHA
	Referência EMISSÃO INICIAL DO PROJETO LAYOUT LETREIRO PORTAL PLANTA BAIXA ELEVAÇÃO -	LEP/01
	Revisões REVISÃO DO PROJETO - - - -	Data 5 março 2018
Responsável Técnico	Área	
	Escala INDICADA	
	Desenho FÁBIO	
	Arquivo D:\Projetos\LETREIRO CAÇADOR\Letreiro Portal - RADIER.dwg	