

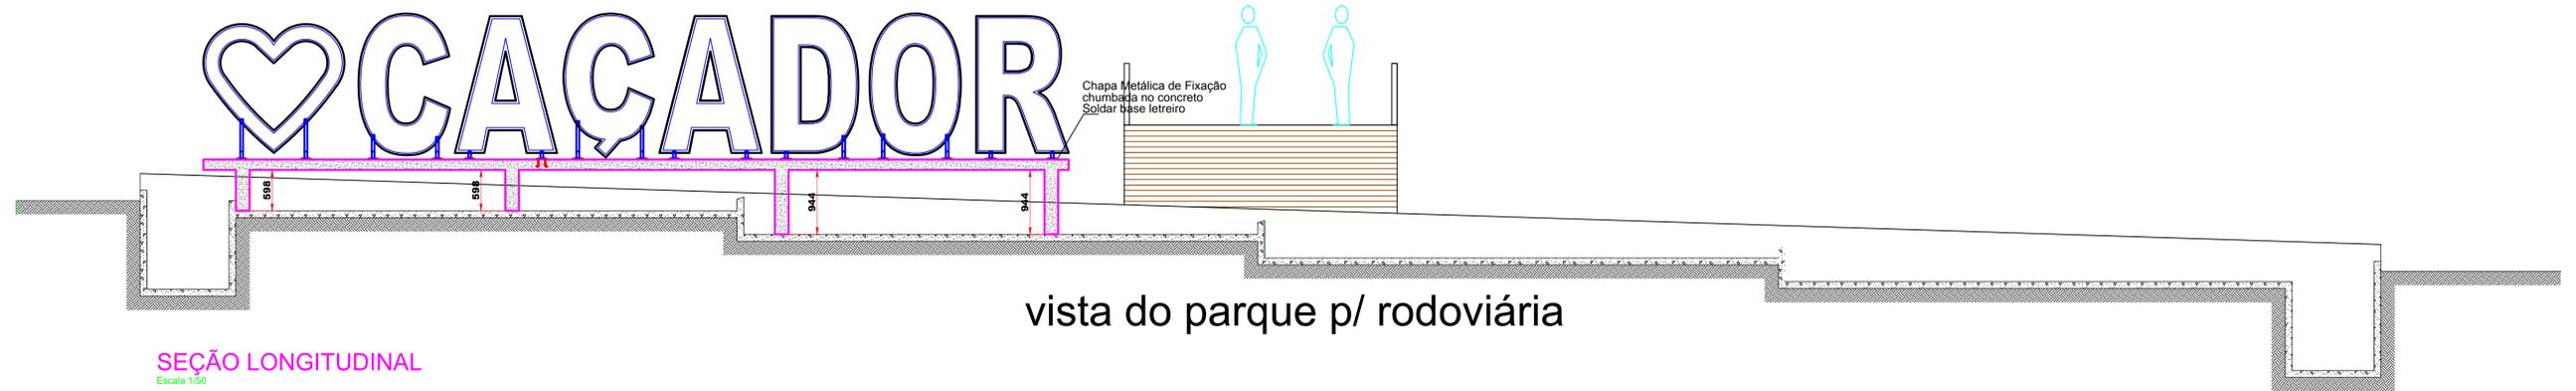


PROFUNDIDADE LETRAS: 600mm.  
 CHAPA GALVANIZADA COR BRANCA  
 CORAÇÃO COR VERMELHA  
 PINTURA AUTOMOTIVA

ELEVAÇÃO  
 Escala 1/50

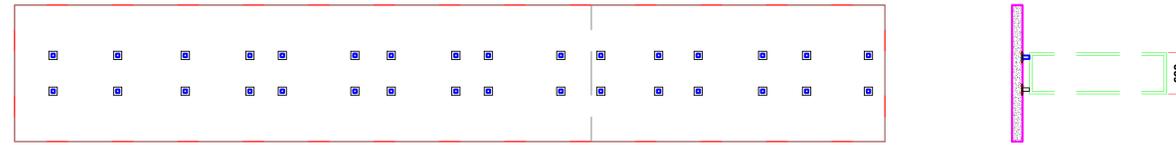

SEÇÃO LONGITUDINAL  
 Escala 1/50

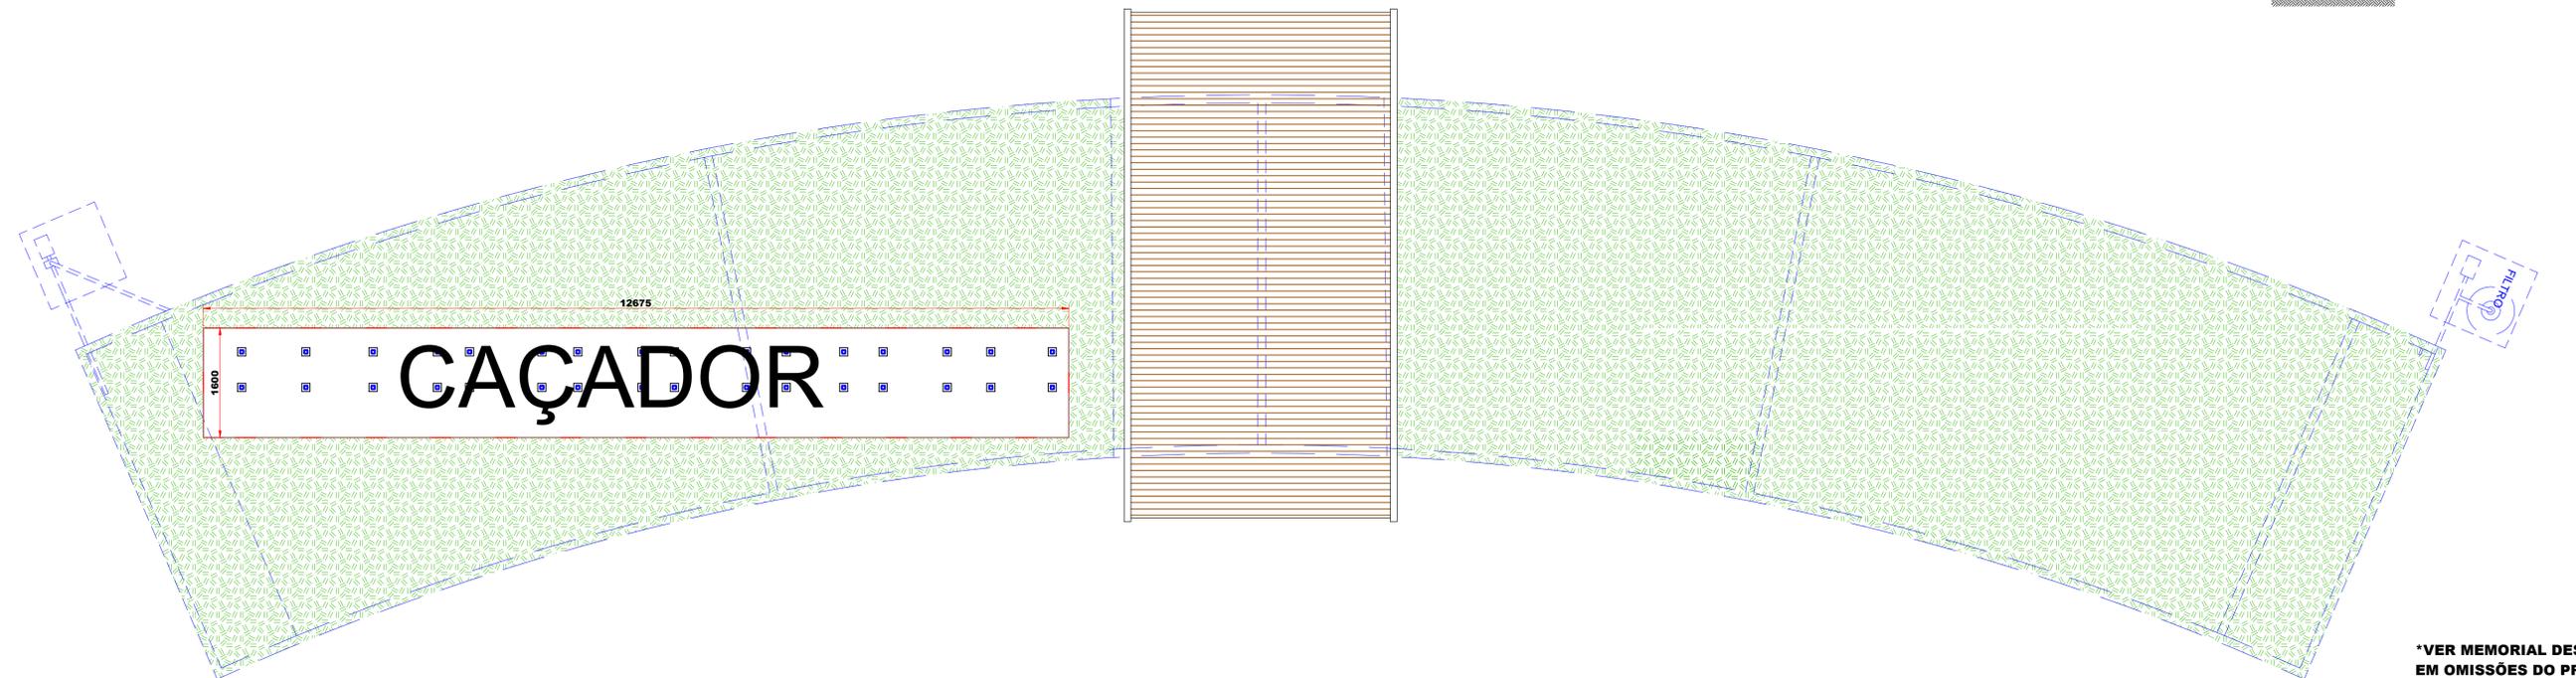

PLANTA BAIXA  
 Escala 1/50  
 Área: 29,98 m2

\*VER MEMORIAL DESCRITIVO  
 EM OMISSÕES DO PROJETO

Projeto LETREIRO PARQUE CENTRAL		FOLHA	
	Referência	LE/01	
	EMISSÃO INICIAL DO PROJETO	Data	
LAYOUT LETREIRO PARQUE	REVISÃO DO PROJETO	27 fevereiro 2018	
PLANTA BAIXA			
CORTE			
Responsável Técnico	Área		
	Escala INDICADA		
	Desenho FÁBIO		
	Arquivo C:\Projeto\LEITREIRO CAÇADOR\TEXTO CAÇADOR - final.dwg		