




PLANTA DE LOCAÇÃO
ESCALA 1/250

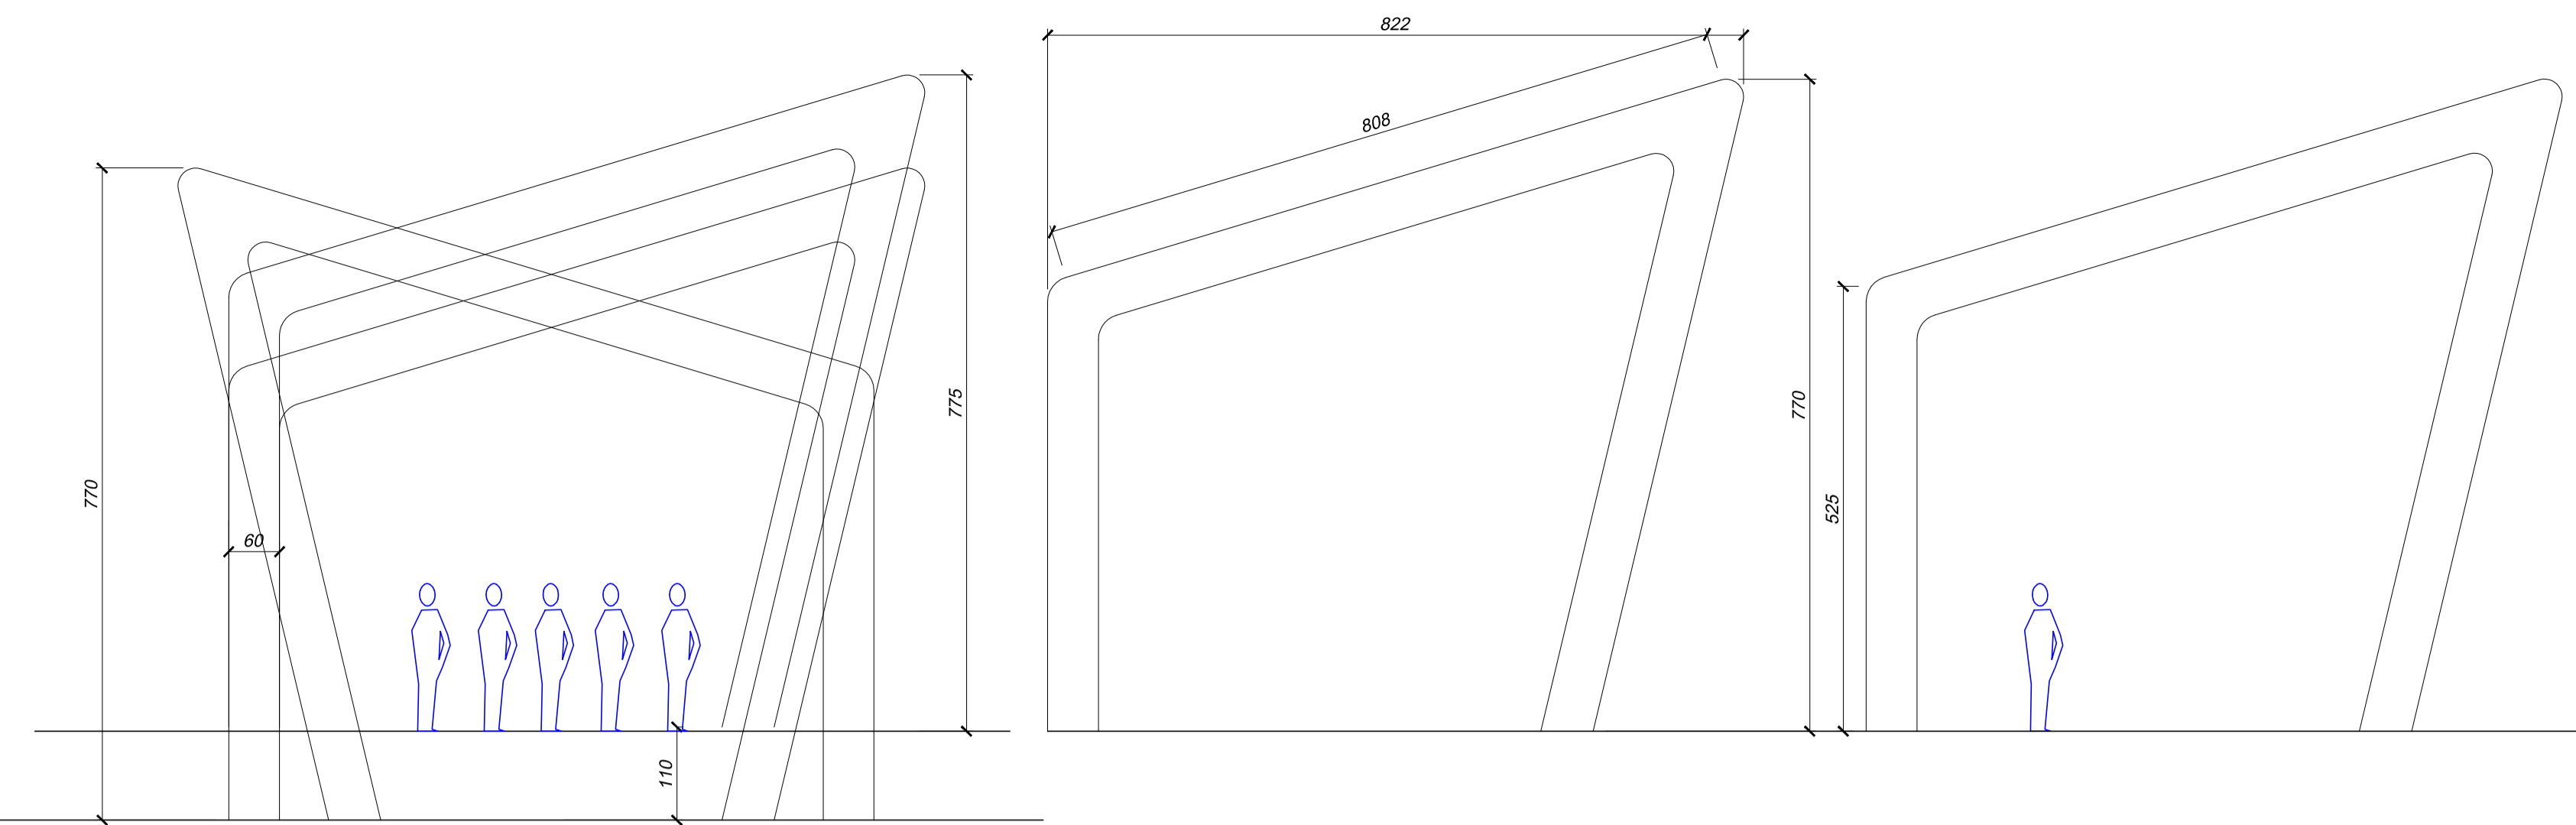


ELEVAÇÃO FRONTAL PÓRTICO
ESCALA 1/100

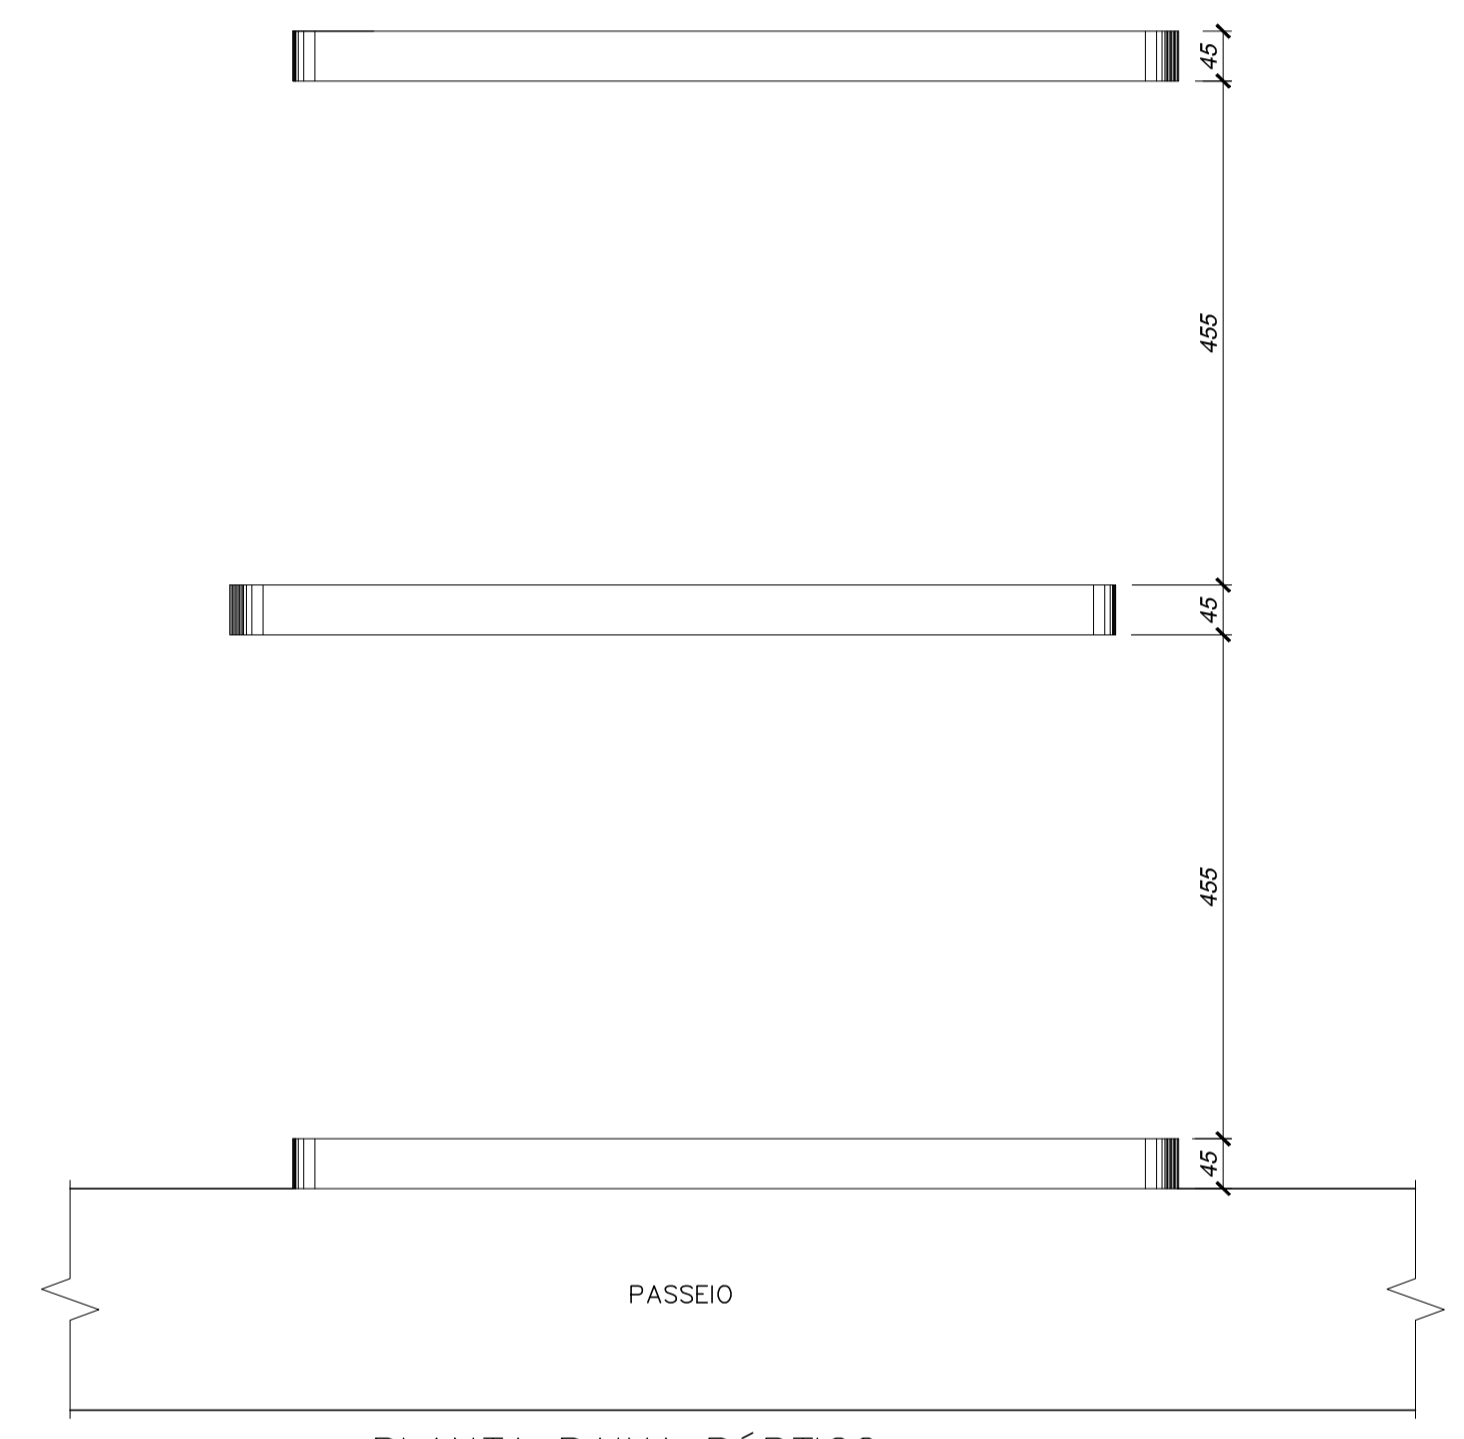


PLANTA BAIXA PÓRTICO
ESCALA 1/100

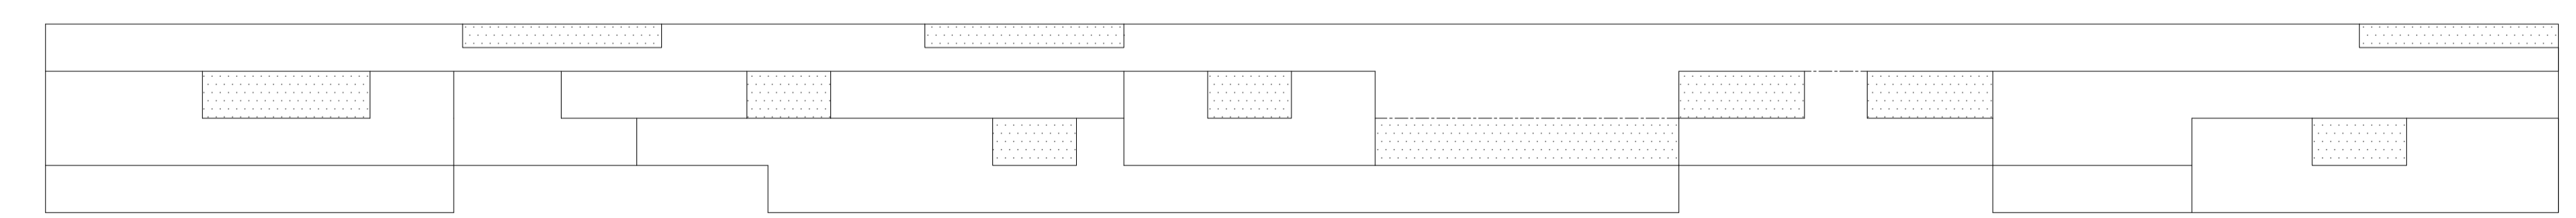

PLANTA BAIXA ARQUIBANCADA
ESCALA 1/100

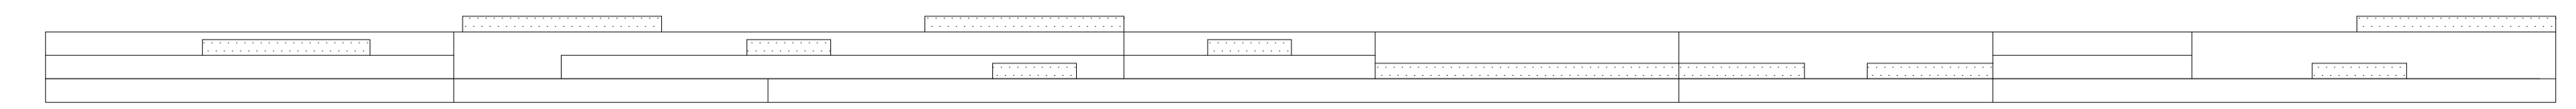

ELEVAÇÃO FRONTAL ARQUIBANCADA
ESCALA 1/100

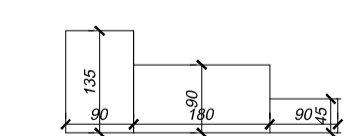

ELEVAÇÃO LATERAL ARQUIBANCADA
ESCALA 1/100

<p>Projeto PÓRTICO E ARQUIBANCADAS PISTA OLÍMPICA</p>		
	<p>Referência EMISSÃO INICIAL DO PROJETO</p>	<p>FOLHA ÚNICA</p>
	<p>Revisões INICIAL</p>	<p>Data 2 maio 2018</p>
<p>Responsável Técnico CAROLINA F DE LIMA</p>	<p>Área 42,54 m²</p> <p>Escala</p> <p>Desenho CAROLINA</p>	
<p>Arquivo C:\arquivos rede\carof\2018\UASC\Pista Olimpica\Pórtico pista olimpica Caçador_3C.dwg</p>		