



estádio municipal DR. CARLOS ALBERTO DA COSTA NEVES

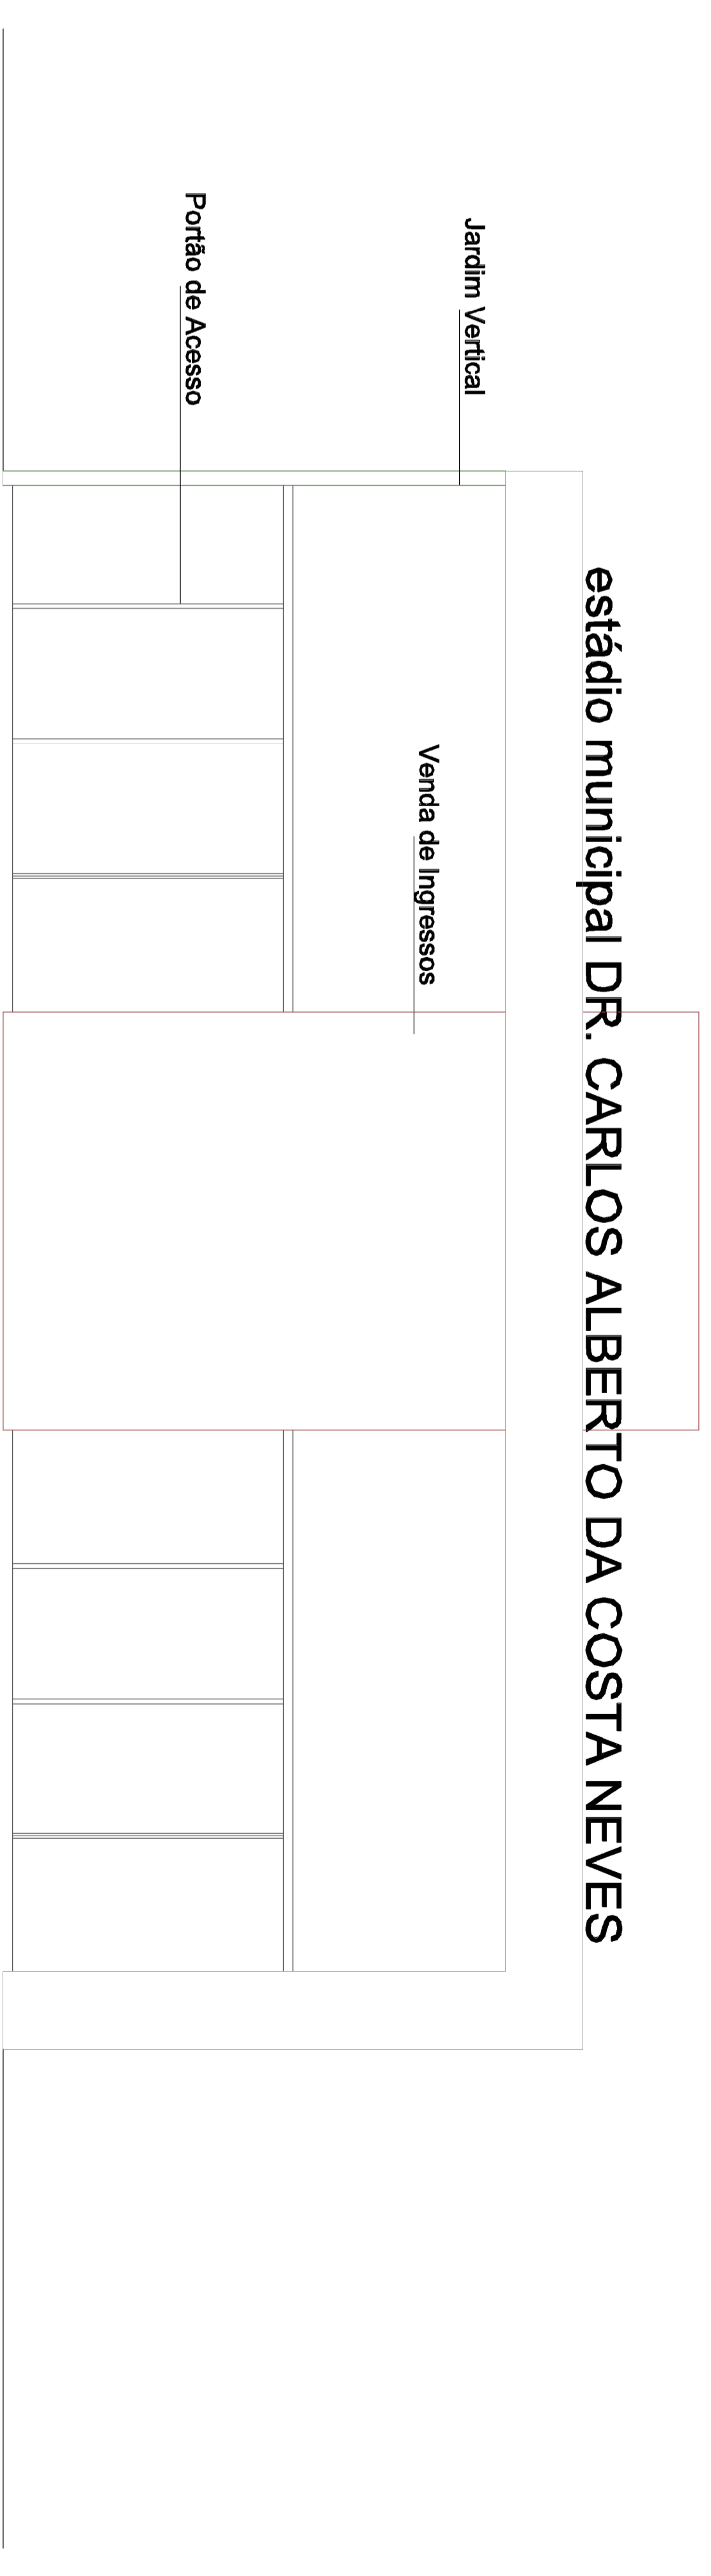


ELEVAÇÃO FRONTAL

ESCALA 1/50

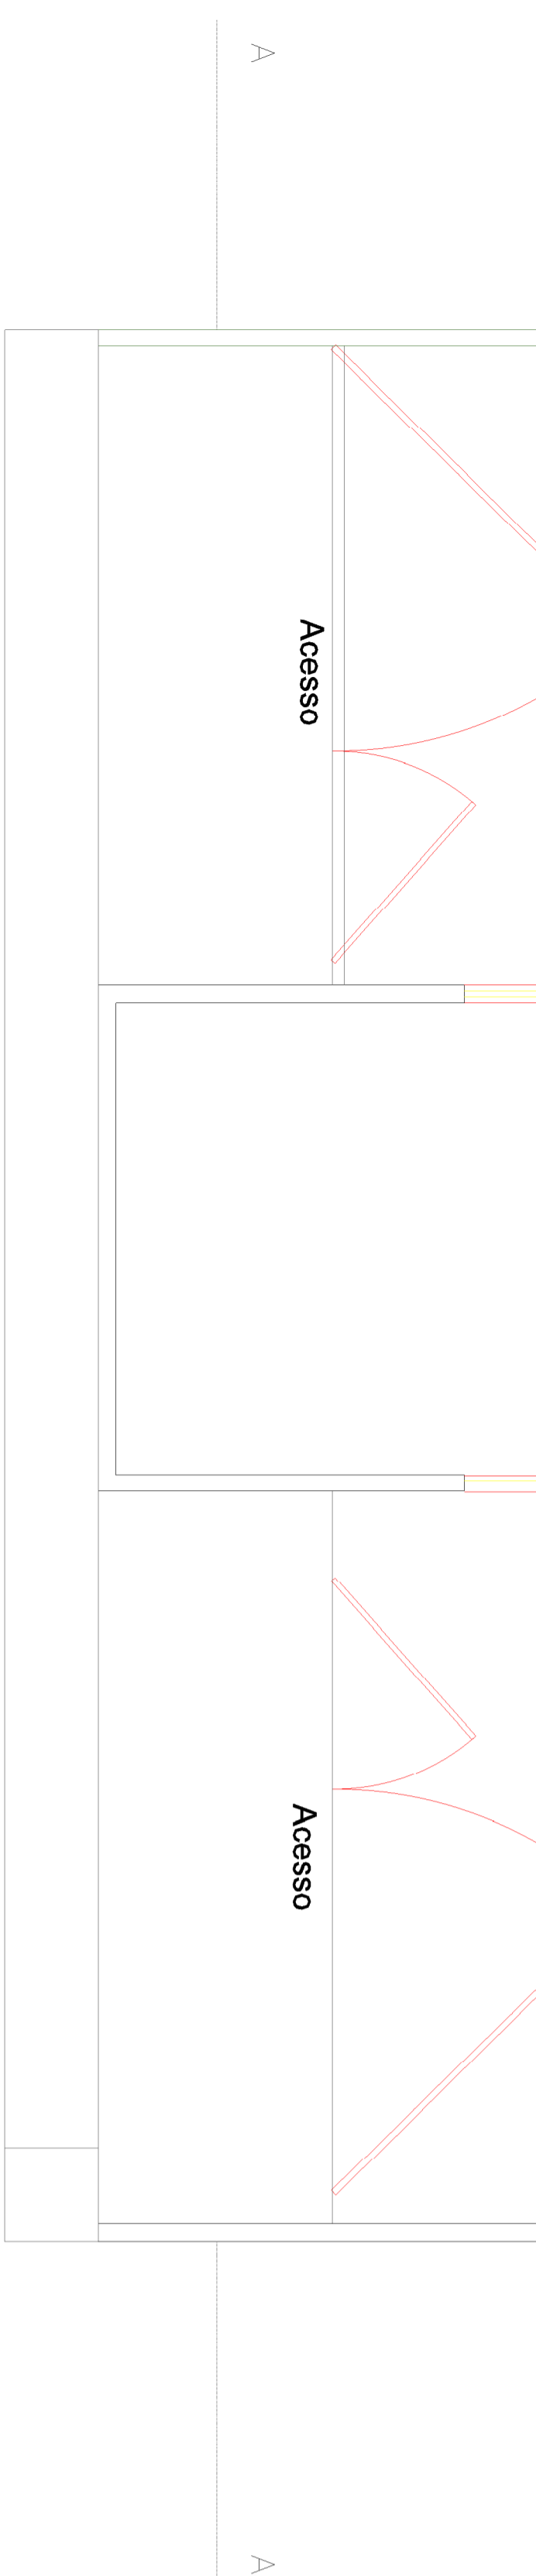


PLANTA BAIXA

ESCALA 1/50

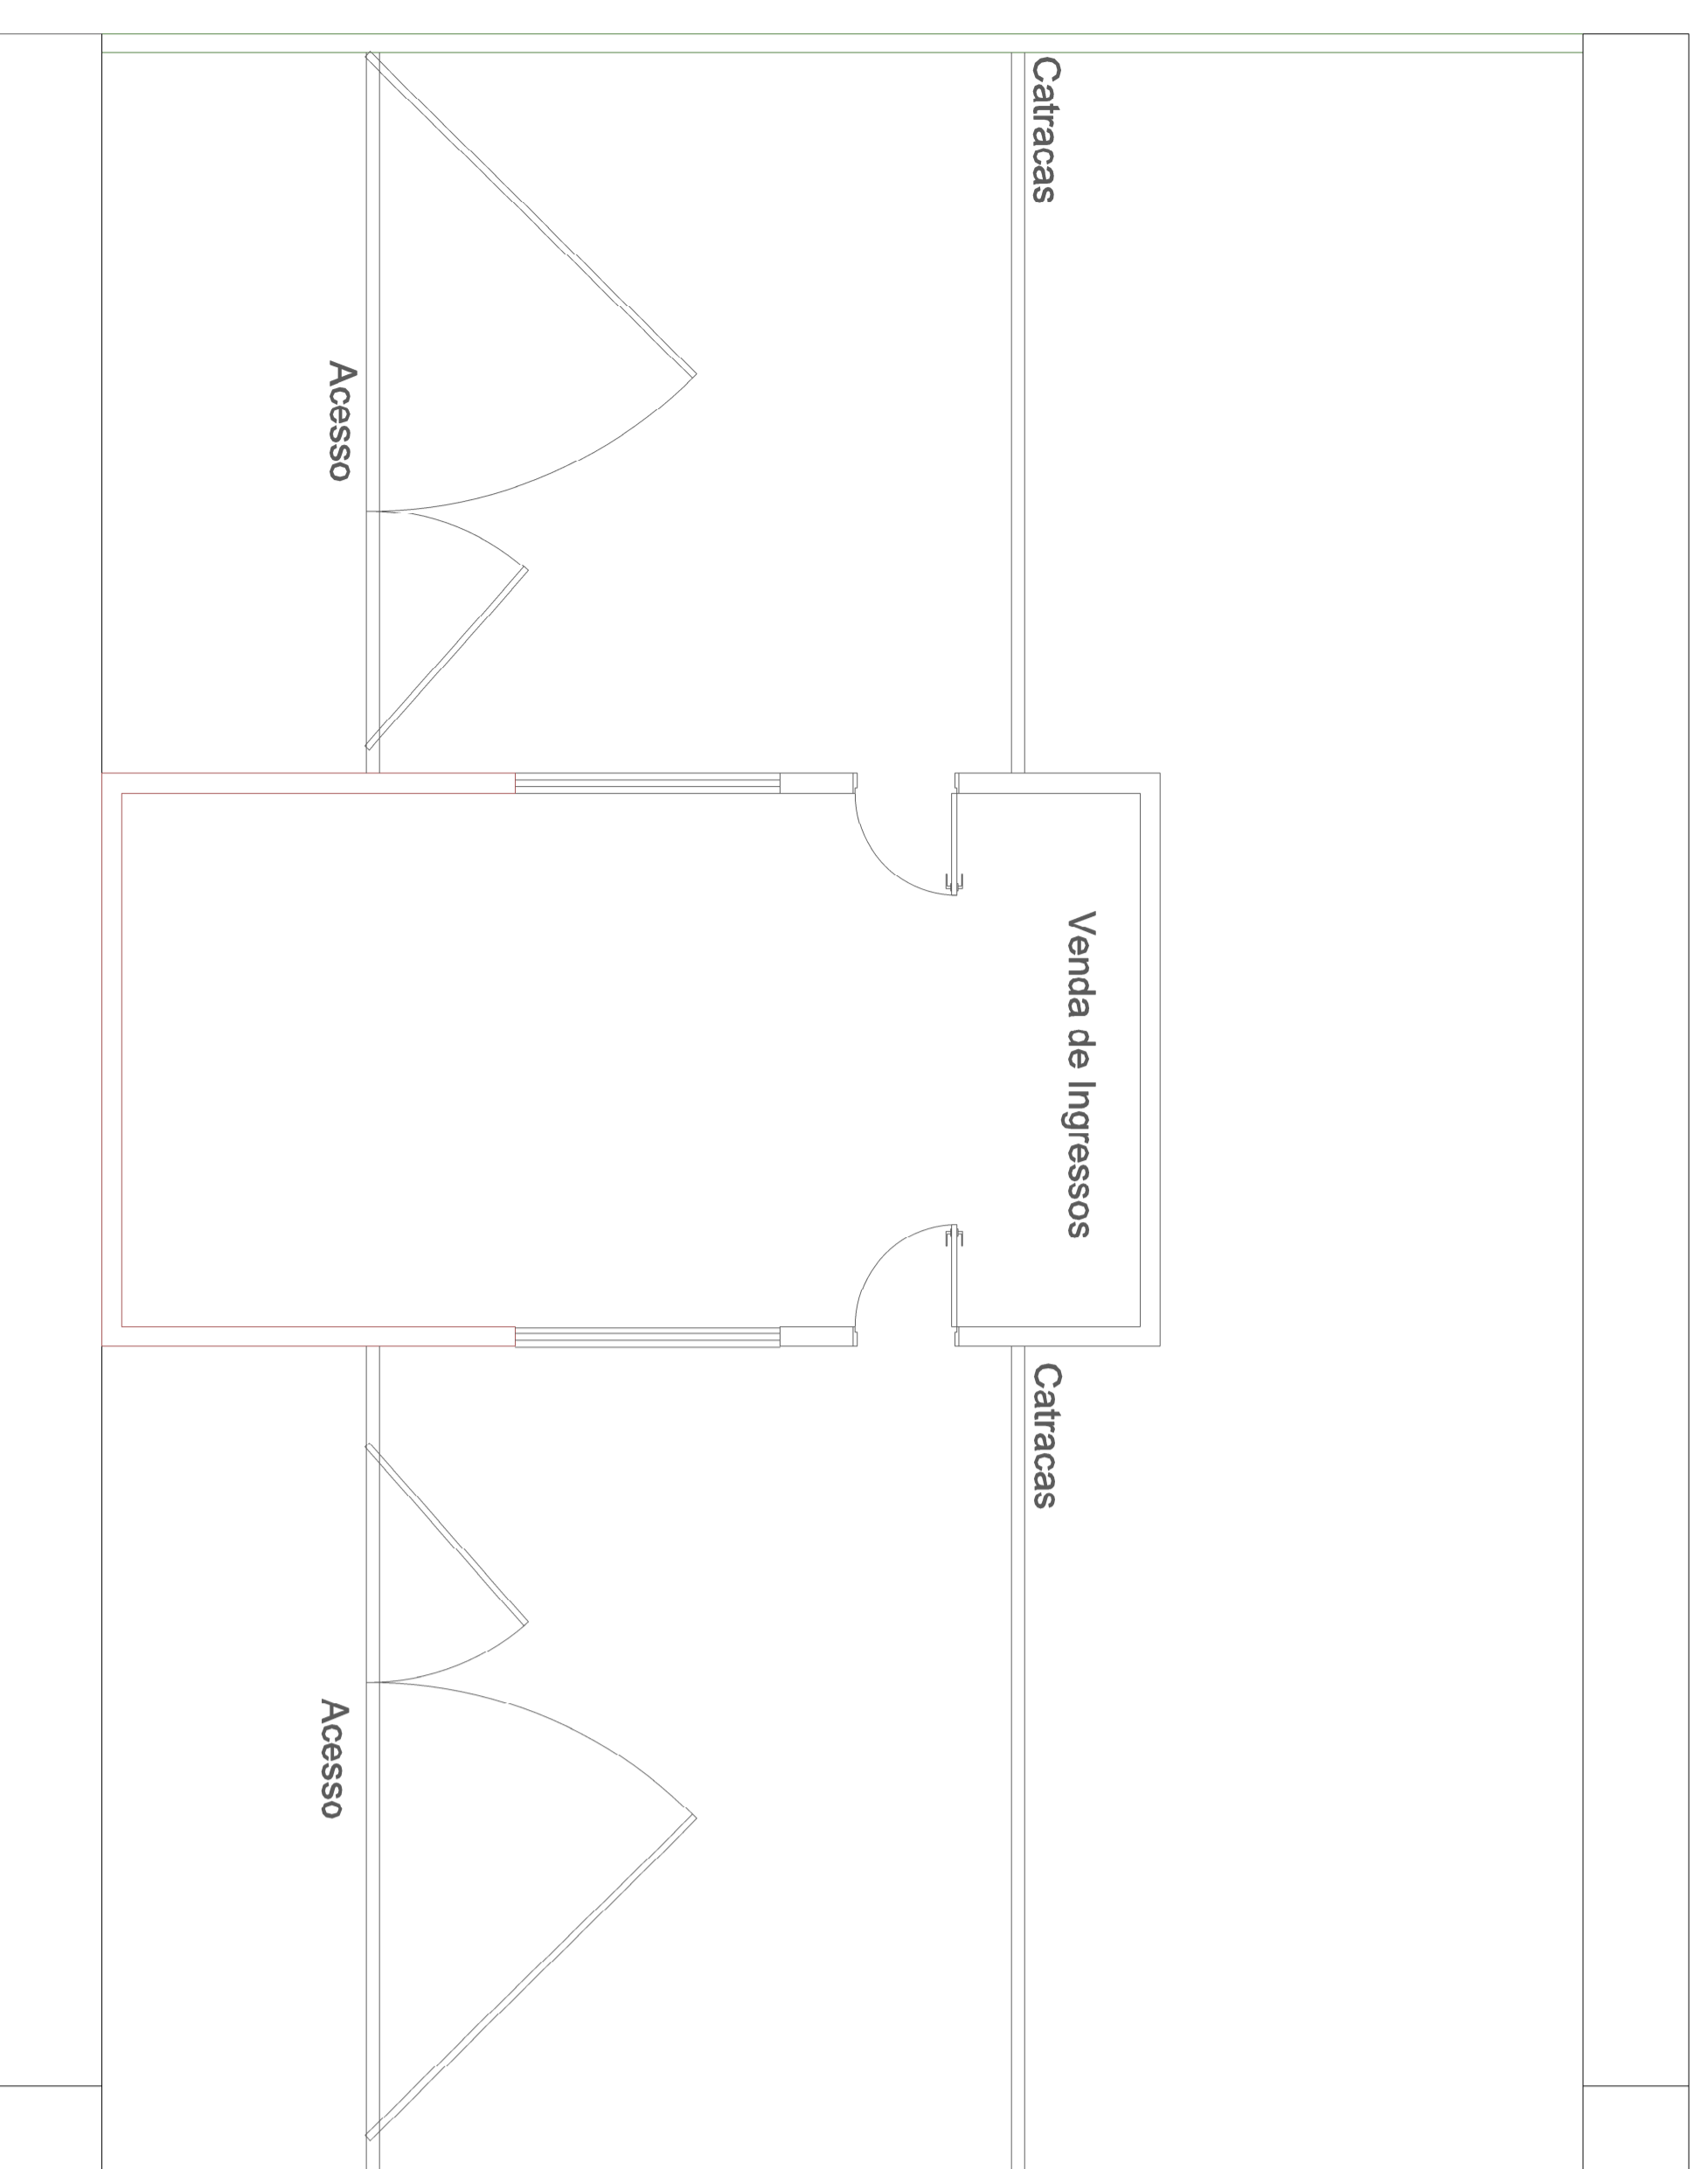

ELEVAÇÃO LATERAL

ESCALA 1/50

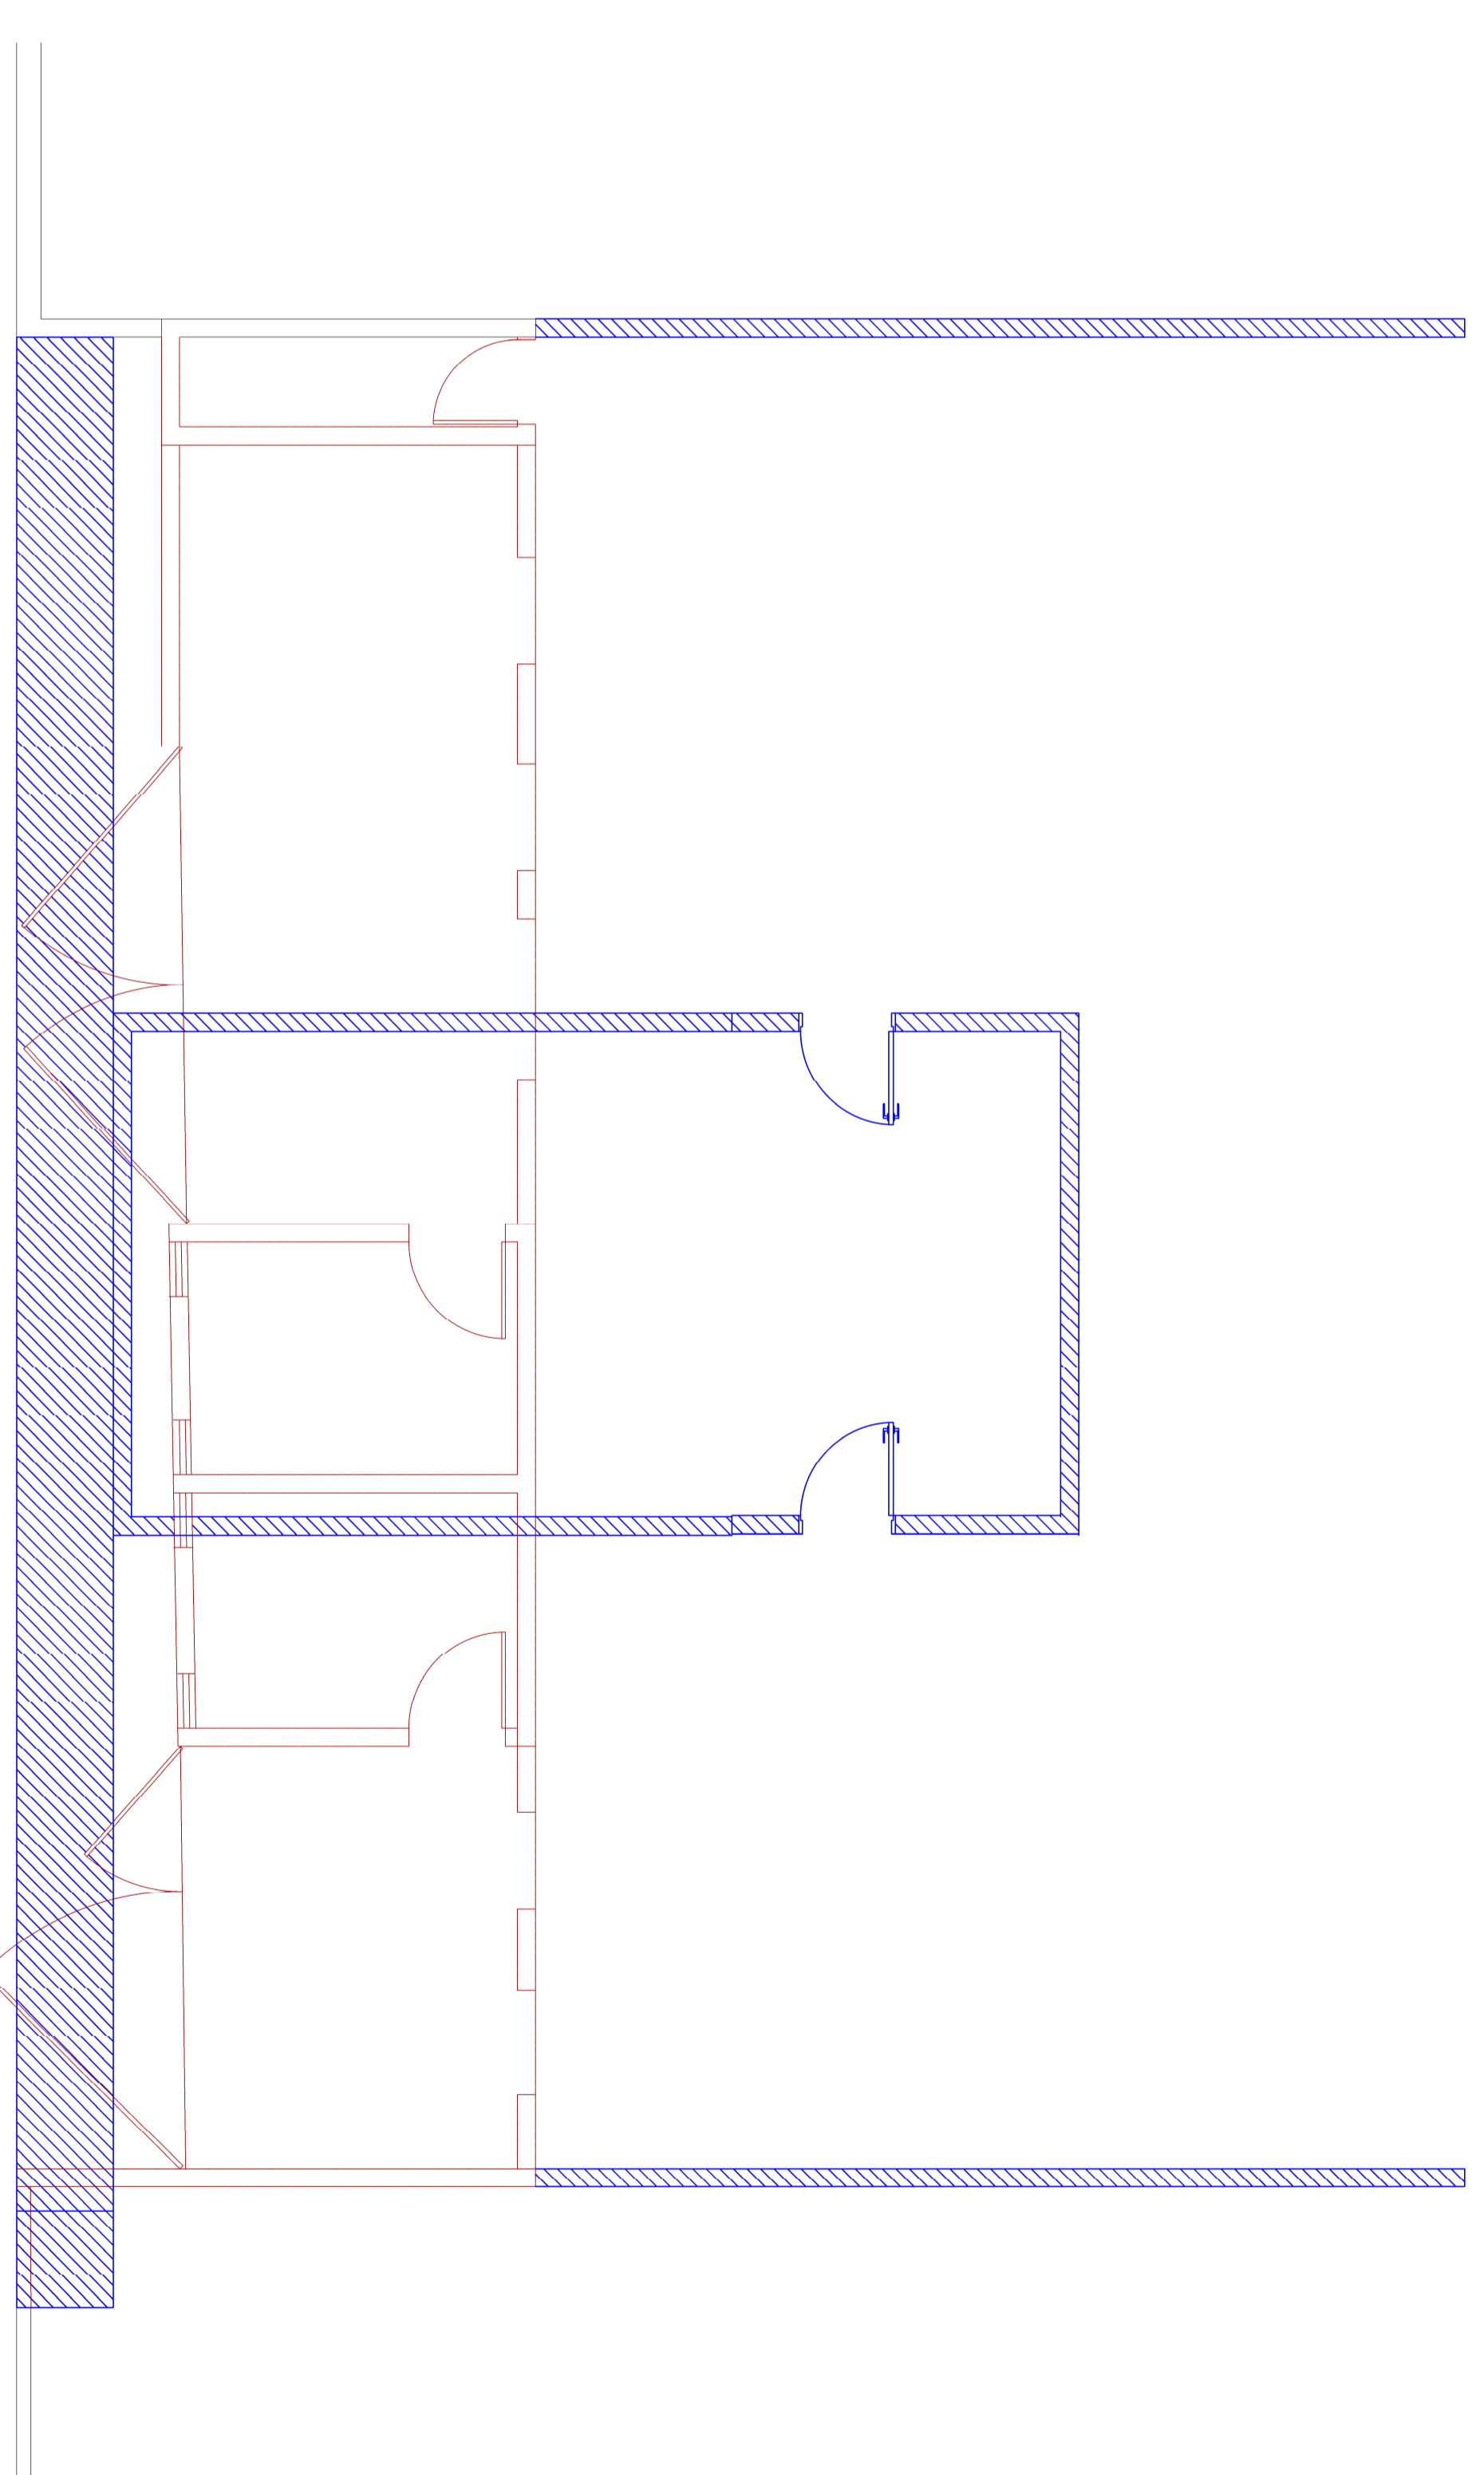


PLANTA BAIXA REVESTIMENTOS

ESCALA 1/50

LEGENDA

[Red hatched pattern]	PLACA CIMENTICA
[Green hatched pattern]	REVESTIMENTO PORCELANATO EXTERNO
[Blue hatched pattern]	PARDE VEGETAL

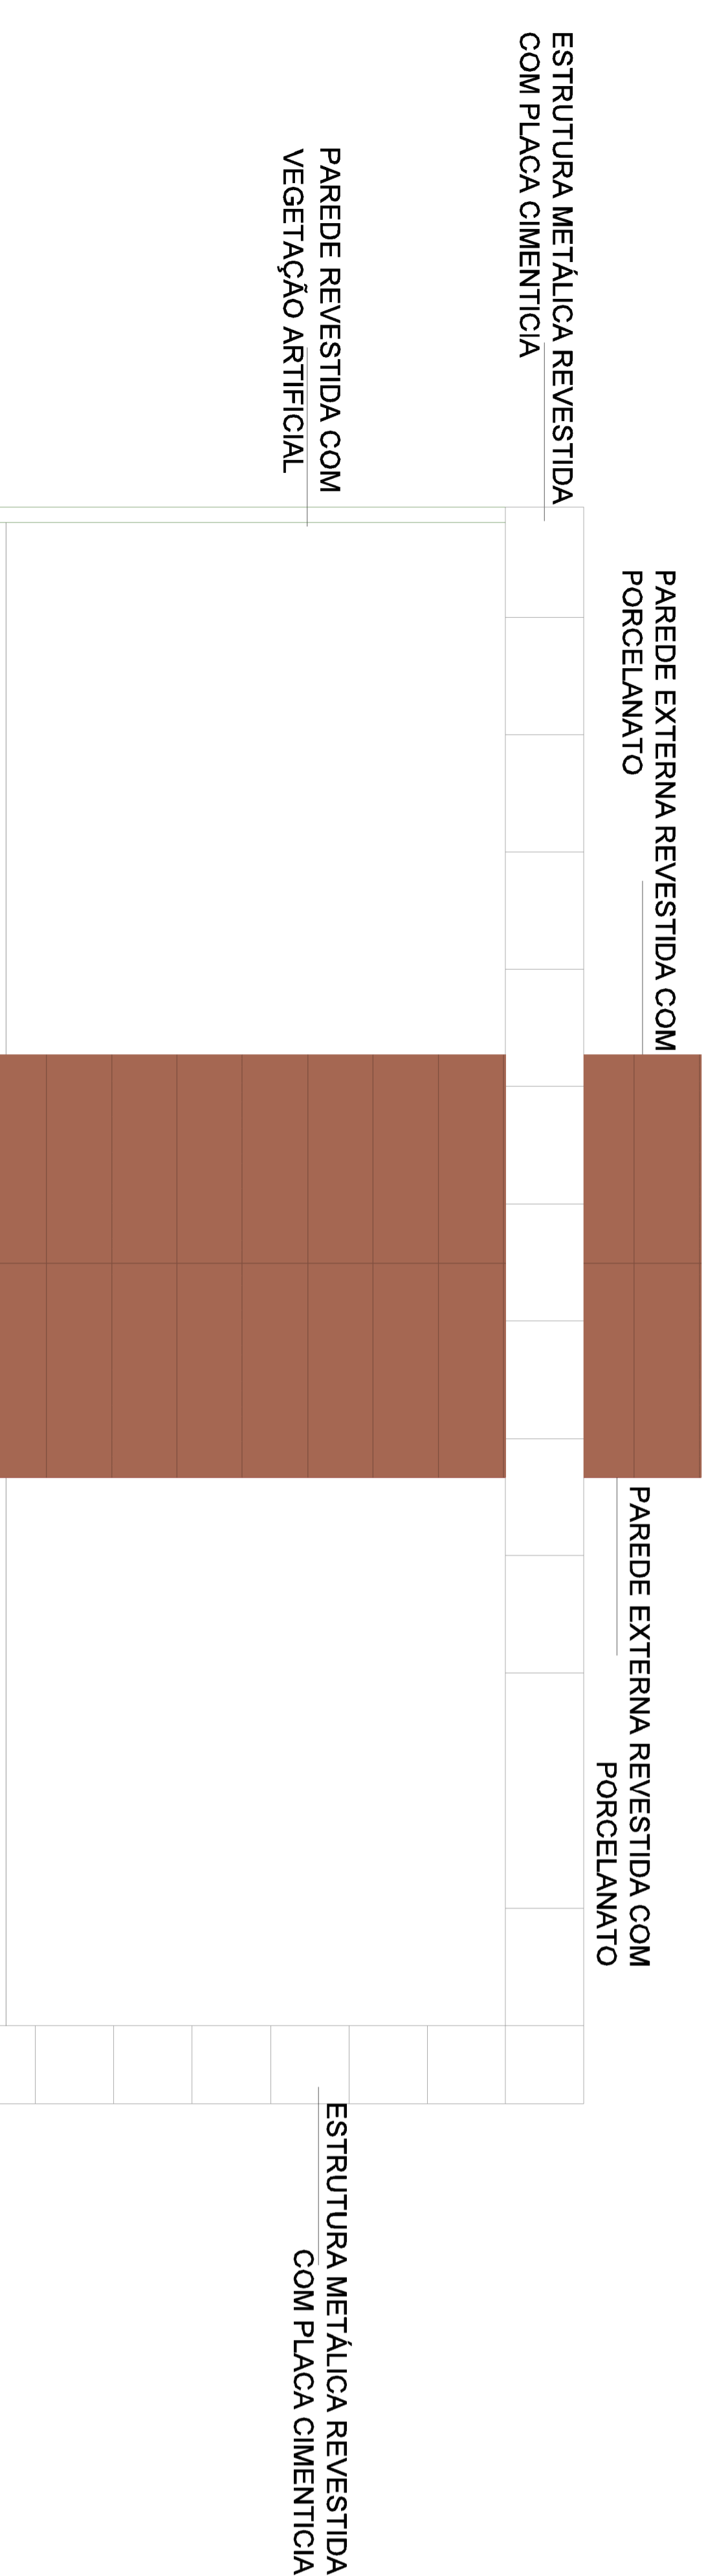

PLANTA BAIXA EXISTENTE

ESCALA 1/50

LEGENDA

[Red hatched pattern]	DEMOLIÇÃO
[Green hatched pattern]	MANUTENÇÃO
[Blue hatched pattern]	ACRESCENTAR

Arquitetura e Dimensionamento

Projeto: REFORMA E CONSTRUÇÃO DAS BULETARIAS DO ESTADIO

FOLHA 2/3


21/03/2018



IPPUC
INSTITUTO URBANO DE CASCADOR

Responsável Técnico
CAROLINA RIBUTI DE LIMA

Arquiteta

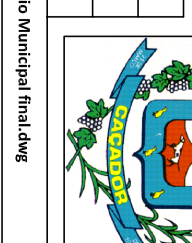

Cascador - Paraná