





ELEVAÇÃO FRONTAL
ESCALA 1/50

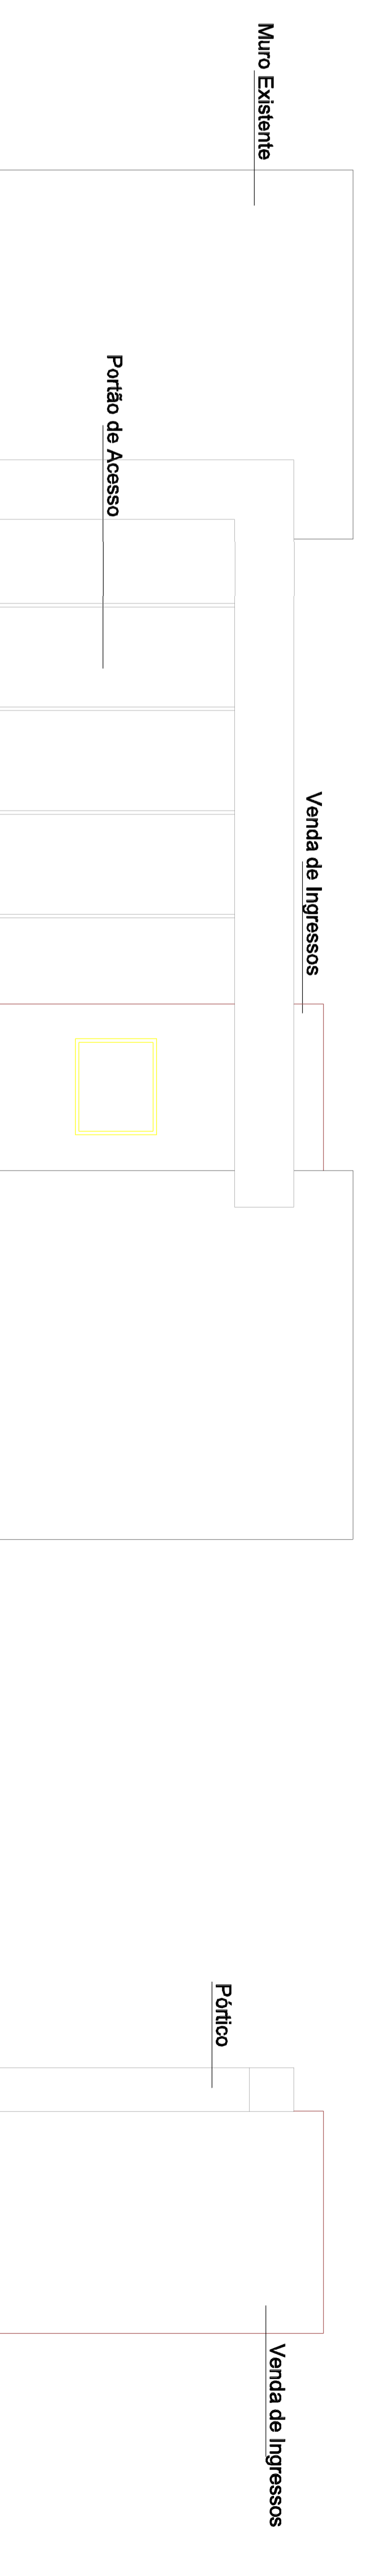

ELEVAÇÃO LATERAL
ESCALA 1/50

 

PLANTA BAIXA REVESTIMENTOS
ESCALA 1/50

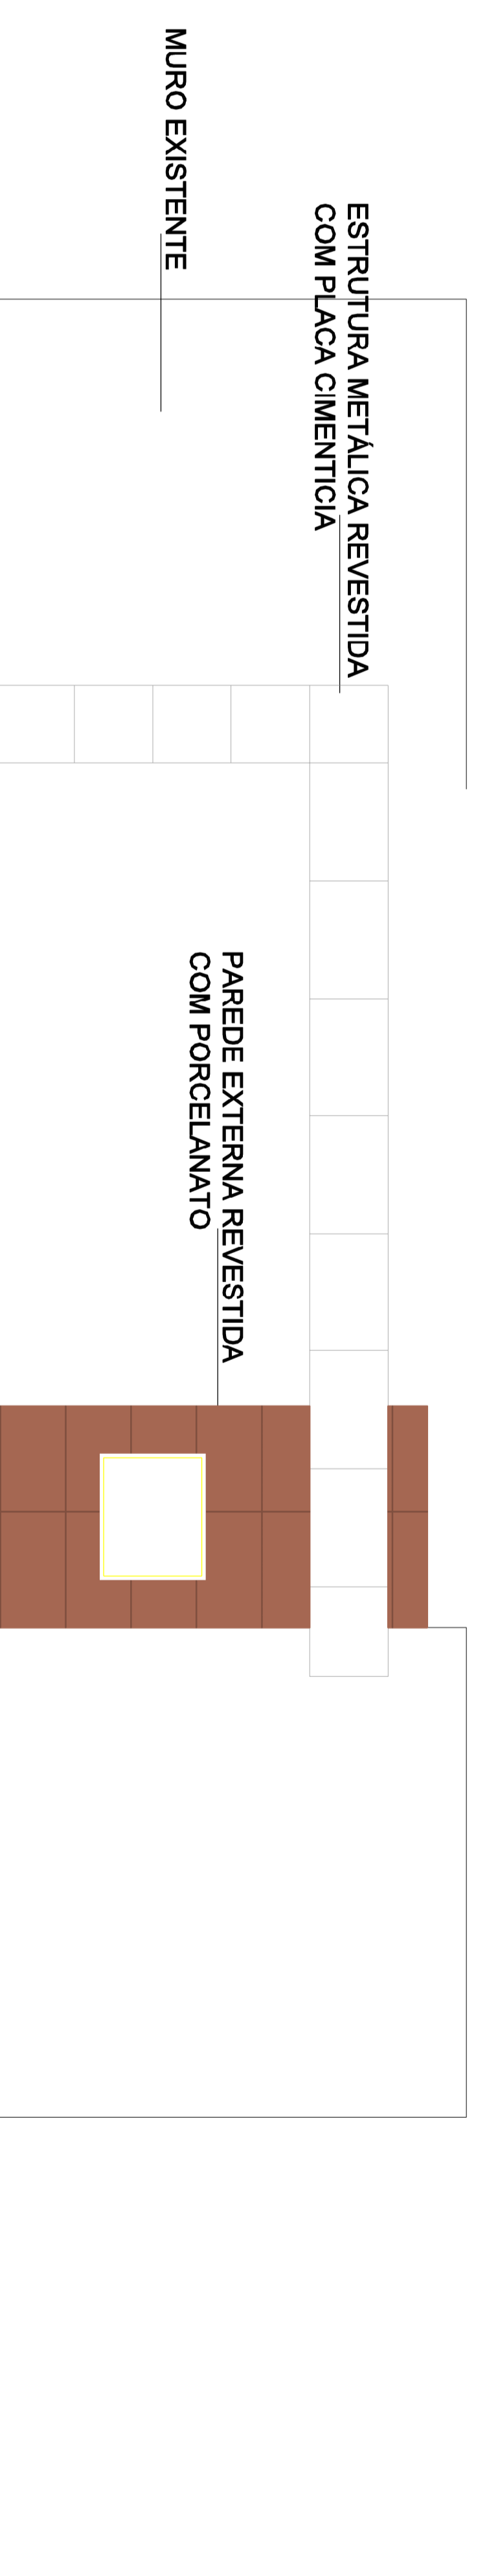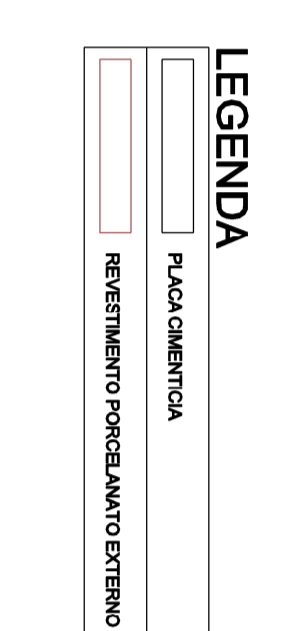

DETALHAMENTO 02
ESCALA 1/50

