


**PLANTA BAIXA**  
 Área Total: 950,28 m<sup>2</sup>  
 Escala: 1:75

LEGENDA			
SÍMBOLO	INDICAÇÃO	SÍMBOLO	INDICAÇÃO
	Indicação de níveis em planta, corte e elevações		nº da revisão
	Indicação de cortes		nº da prancha
	Indicação de elevações		tipo de piso
			tipo de alvenaria
			tipo de acabamento

LEGENDA ESPECIFICAÇÃO DE MATERIAIS		
PISOS		
SÍMBOLO	TIPO	ÁREA
[1]	Piso industrial de alta resistência em concreto armado FCK = 30 MPa	810,99 m <sup>2</sup>
[2]	Grama	139,29 m <sup>2</sup>
PAREDES		
SÍMBOLO	TIPO	ÁREA
[3]	Alvenaria em bloco de concreto estrutural 14x19x39cm	-
[4]	Cortina em concreto armado FCK = 25MPa	-
ACABAMENTOS		
SÍMBOLO	TIPO	QUANTIDADE
[5]	Cantoneira de aço galvanizado em chapa dobrada 50x100mm e=5mm	78,44m
[6]	Coping e corrimão em tubo de aço galvanizado e=2" e=5mm	132,03m
[7]	Chapa em aço galvanizado 100mm	29,14m

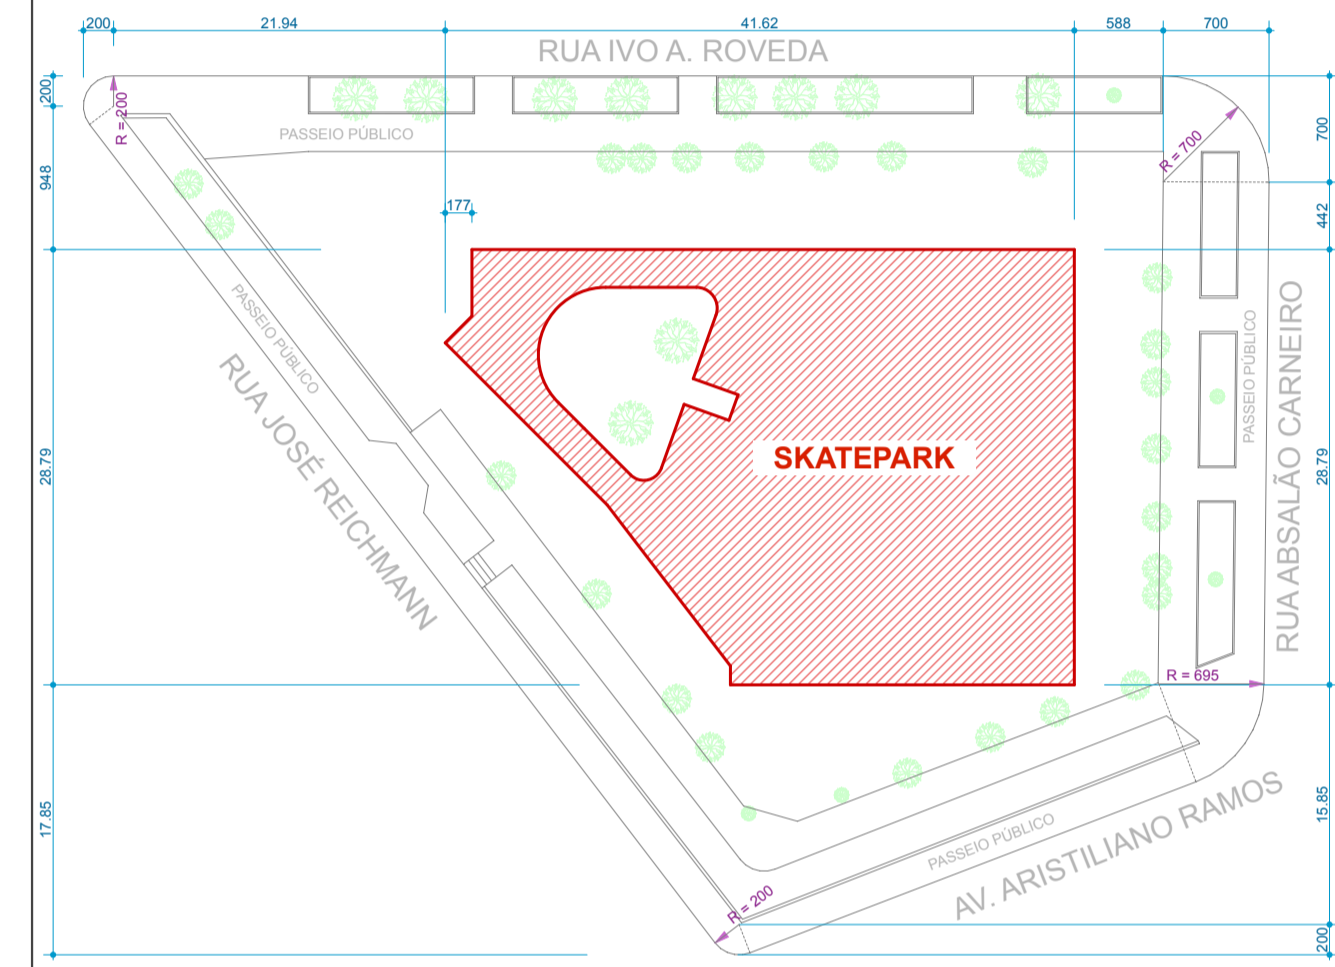

**PLANTA DE SITUAÇÃO E LOCALIZAÇÃO**  
 Escala: 1:500

REV. 23.04.18	PROJETO EXECUTIVO CONFORME SOLICITADO PELA PREF. MUNICIPAL DE CAÇADOR	ANDRE
REV. DATA	DESCRIÇÃO	RESPONSÁVEL
OBS.: VERIFICAR MEDIDAS NA OBRA		
ARQUIVO CAD: #11041800	DESENHO: ANDRE	DATA: 23.04.2018
FASE PROJETO: PROJETO EXECUTIVO	FORMATO: A-01 841 x 594	FINALIDADE: EXECUÇÃO
<b>PREFEITURA MUNICIPAL DE CAÇADOR</b> AV. SANTA CATARINA, 195, CENTRO CAÇADOR/SC		<b>ANDRE MAGGIO DEMARCHI</b> ARQUITETO E URBANISTA CAU/SC A130954-6 FONE: (47) 98847-1385 RUA PRESIDENTE NEREU, 646, S. 01, ITUPORANGA, SC
PROJETO: PROJETO DE SKATEPARK PÚBLICO PRAÇA DA CONCORDIA, KURTZ CAÇADOR/SC		ESCALA: INDICADA
CONTEÚDO: PLANTA BAIXA PLANTA DE SITUAÇÃO E LOCALIZAÇÃO		PROJETO: ARQUITETÔNICO
RESPONSÁVEL TÉCNICO: <b>Andre Maggio Demarchi</b> ANDRE MAGGIO DEMARCHI ARQUITETO E URBANISTA CAU/SC A130954-6		PROPRIETÁRIO: PREFEITURA MUNICIPAL DE CAÇADOR/SC
		<b>01/08</b>