




ΌΣΟΧΕ ΉΥΑΘ
Escala 1/50

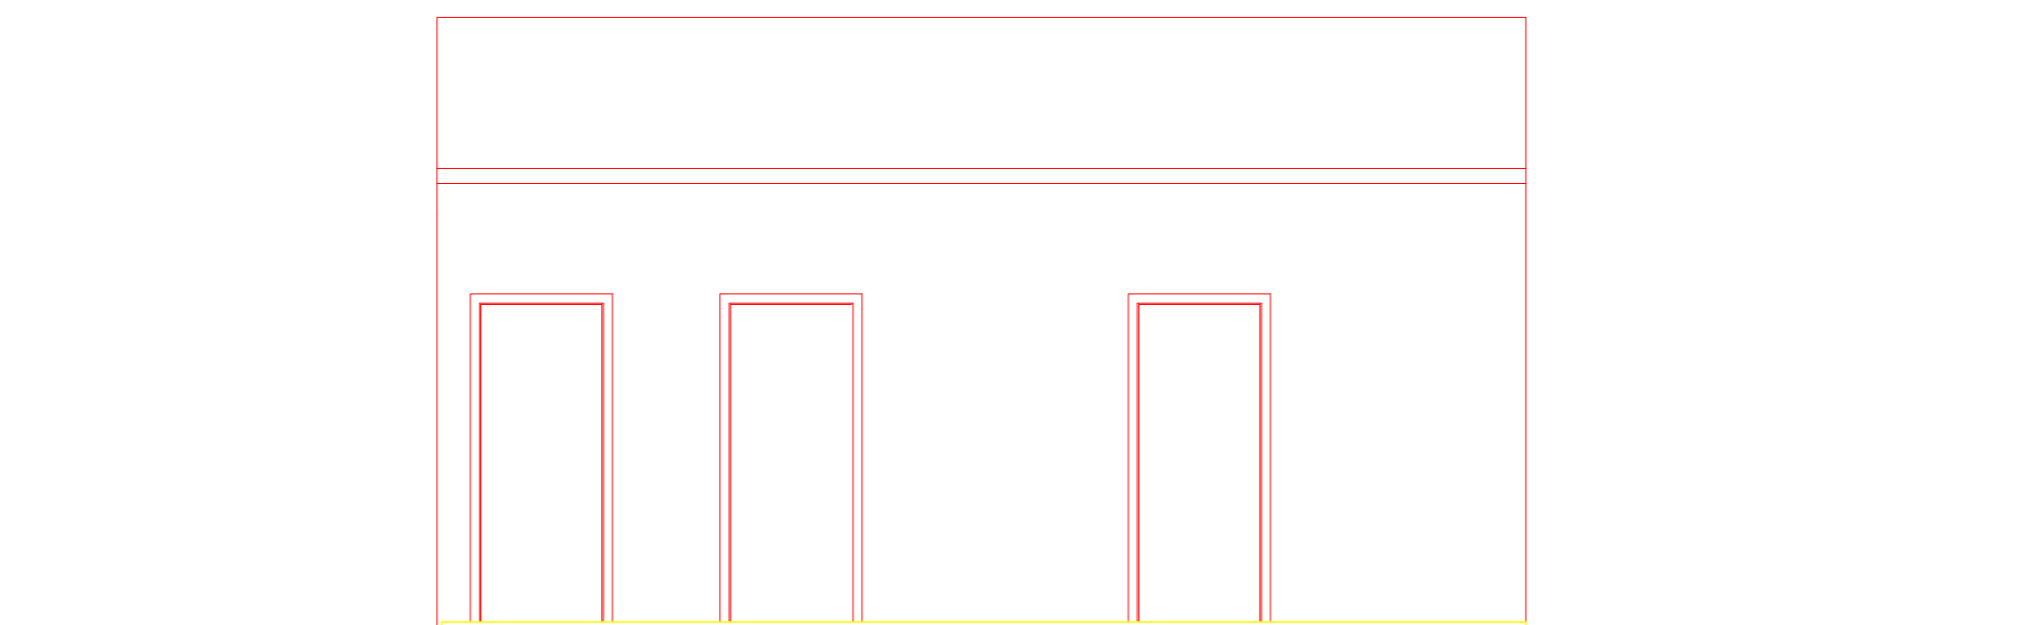


ΌΣΟΧΕ ΉΥΑΘ
Escala 1/50

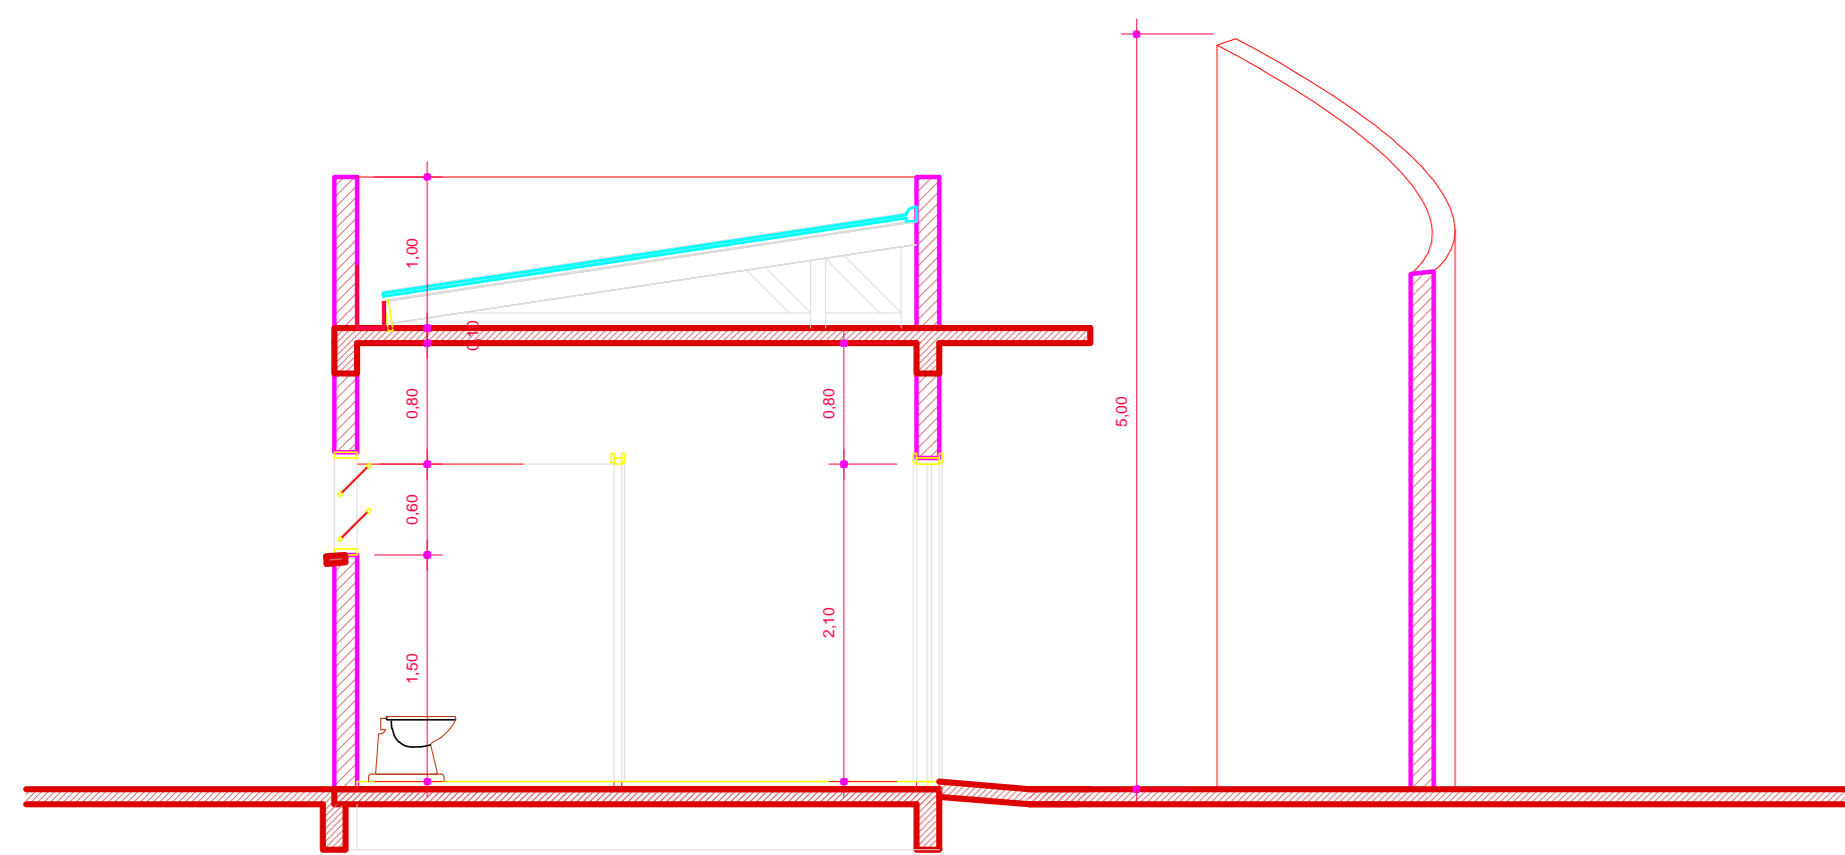


CORTE AA
Escala 1/50

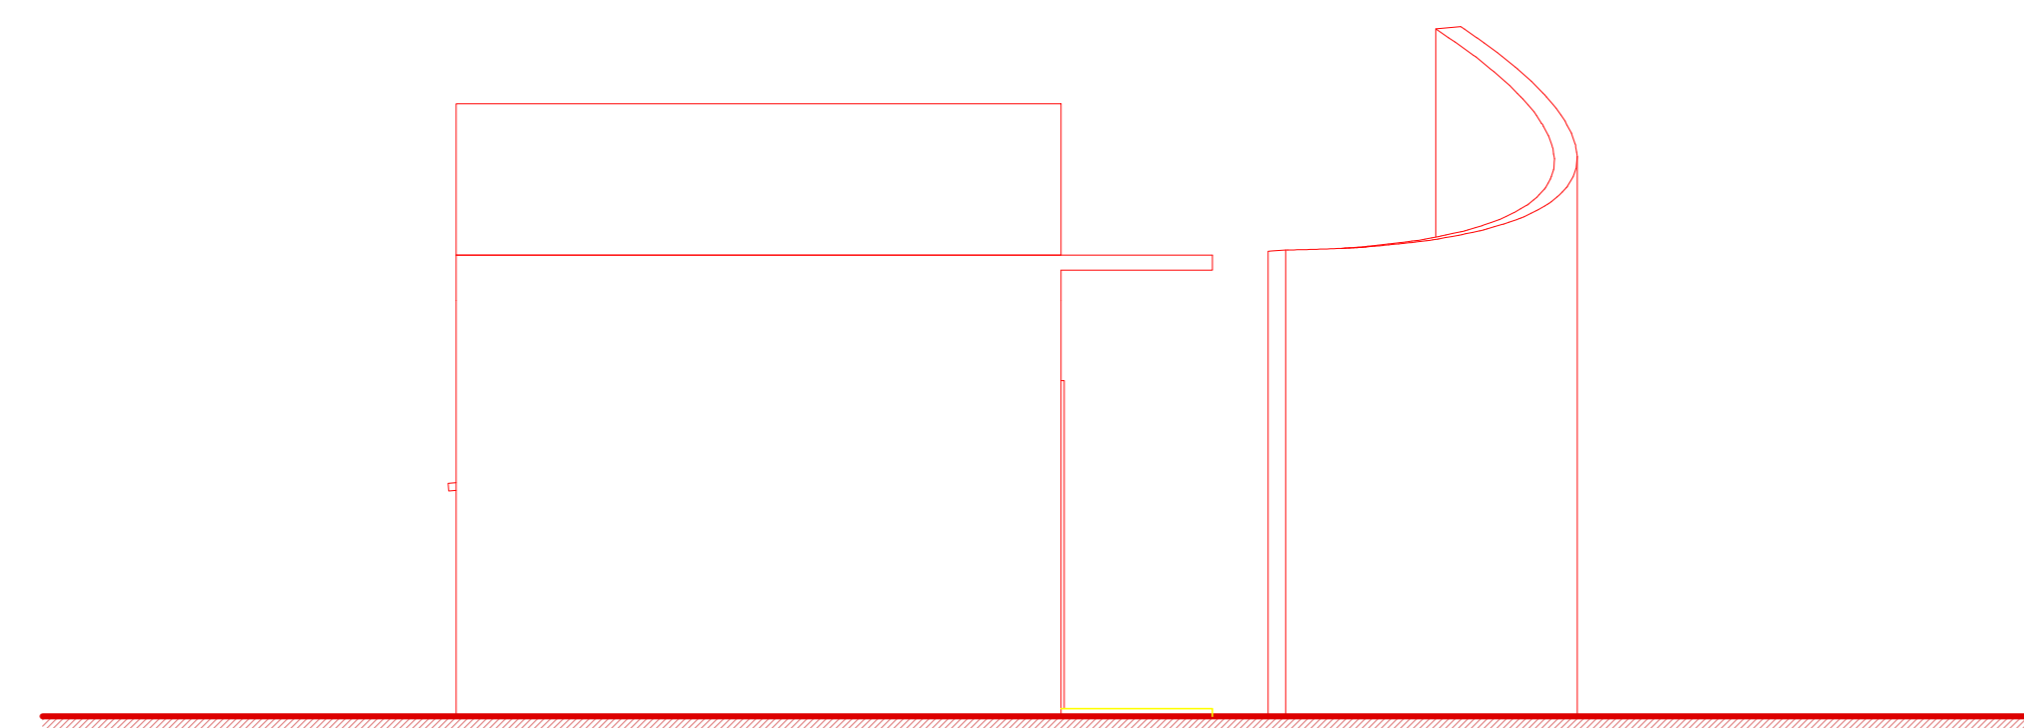


ΌΣΟΧΕ ΉΥΑΘ
Escala 1/50

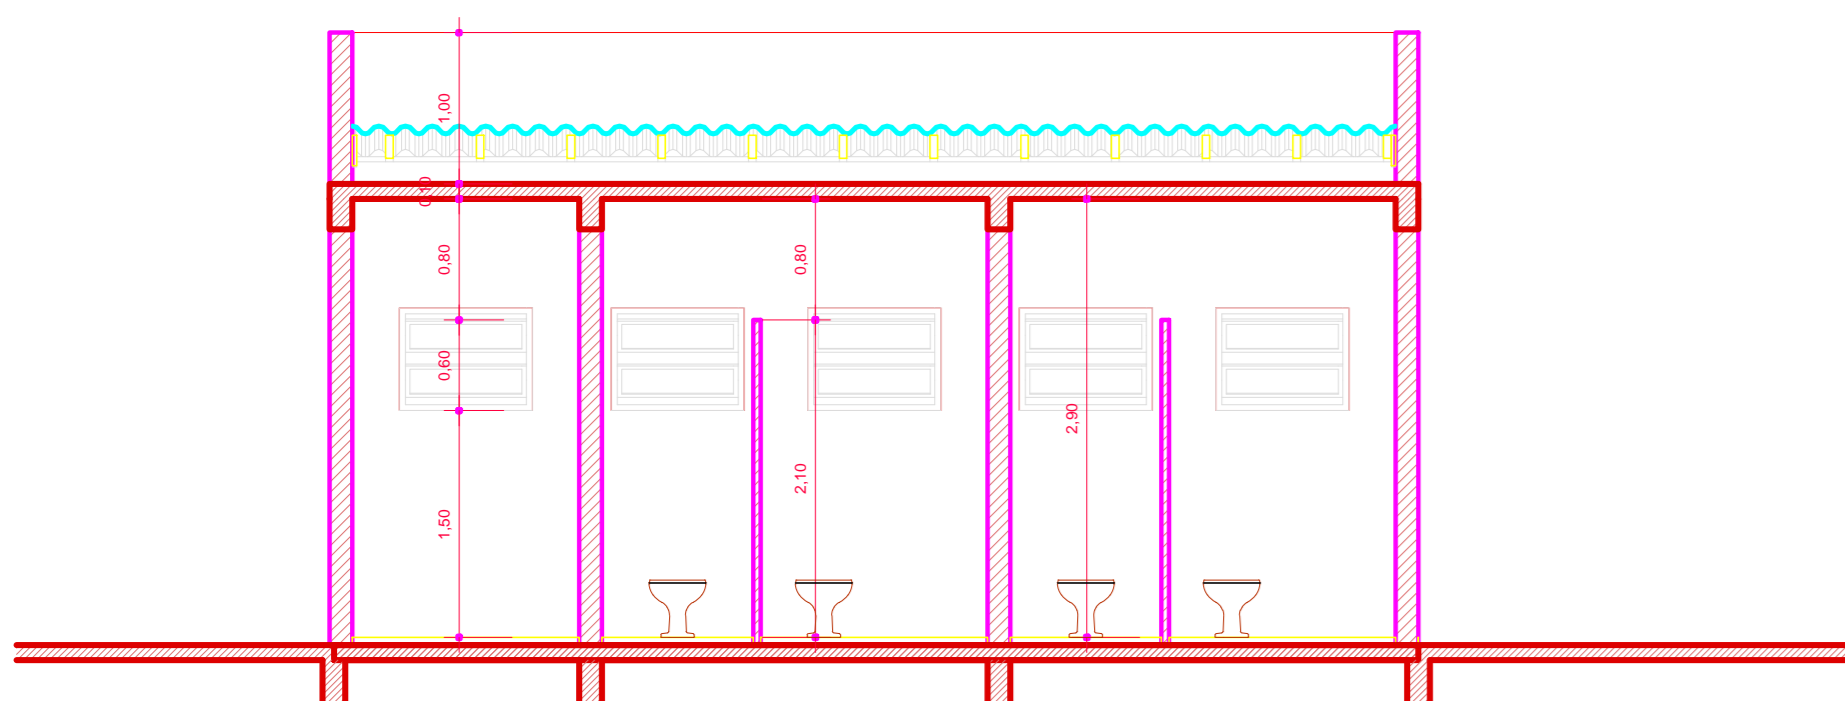


CORTE BB
Escala 1/50

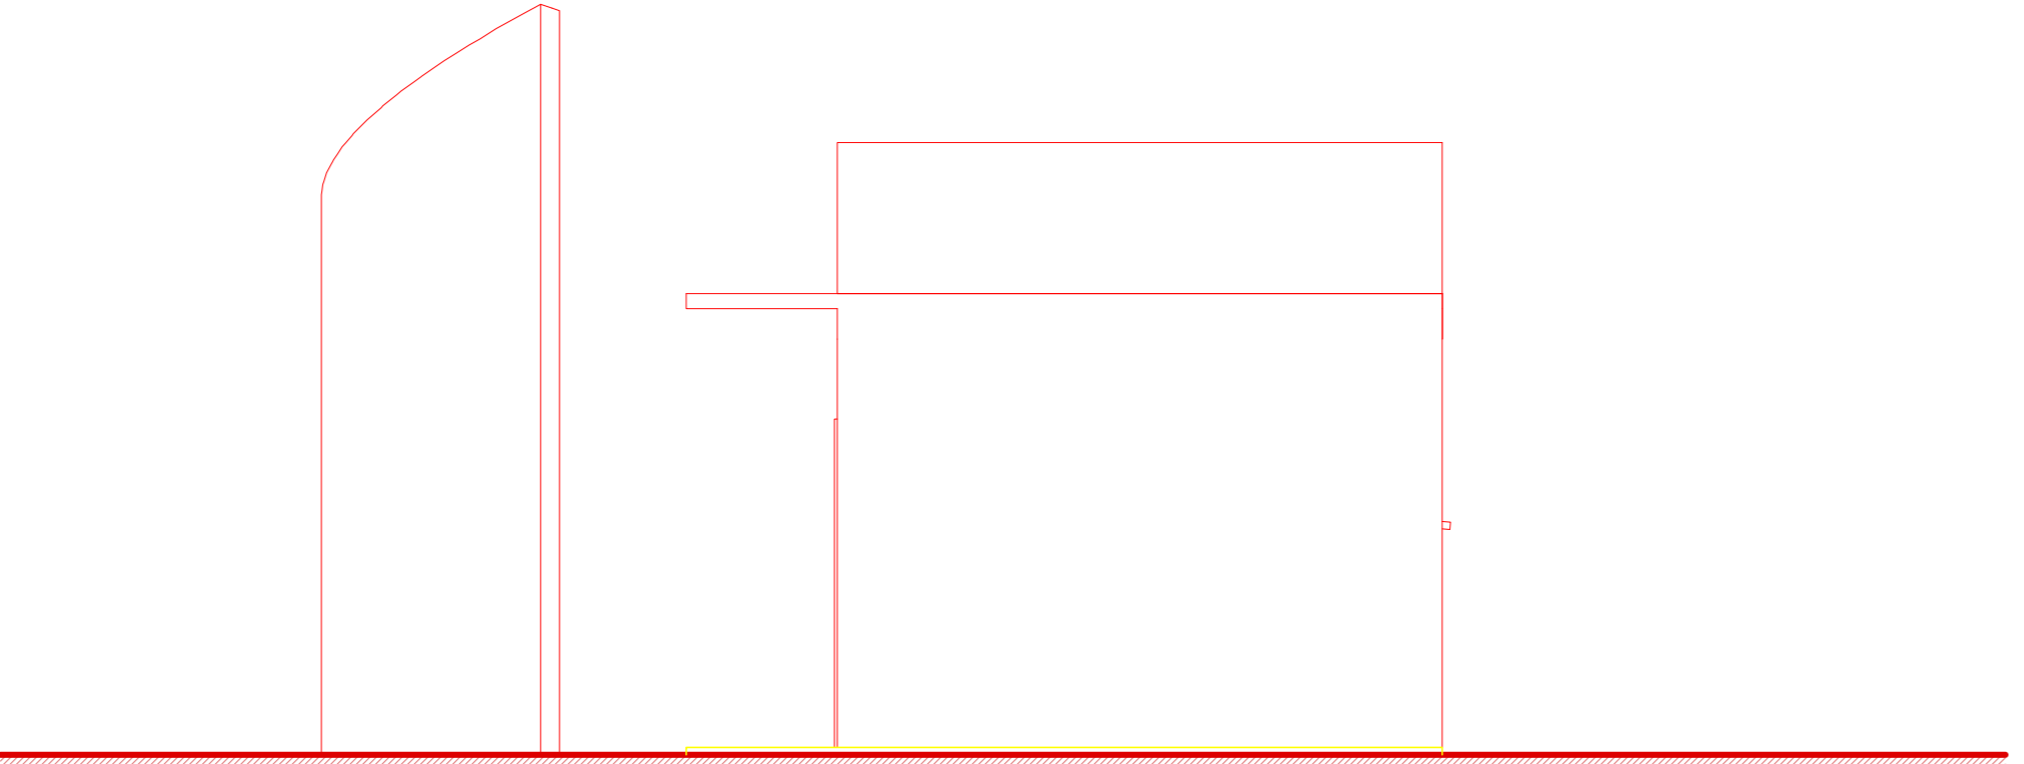


ΌΣΟΧΕ ΉΥΑΡ
Escala 1/50

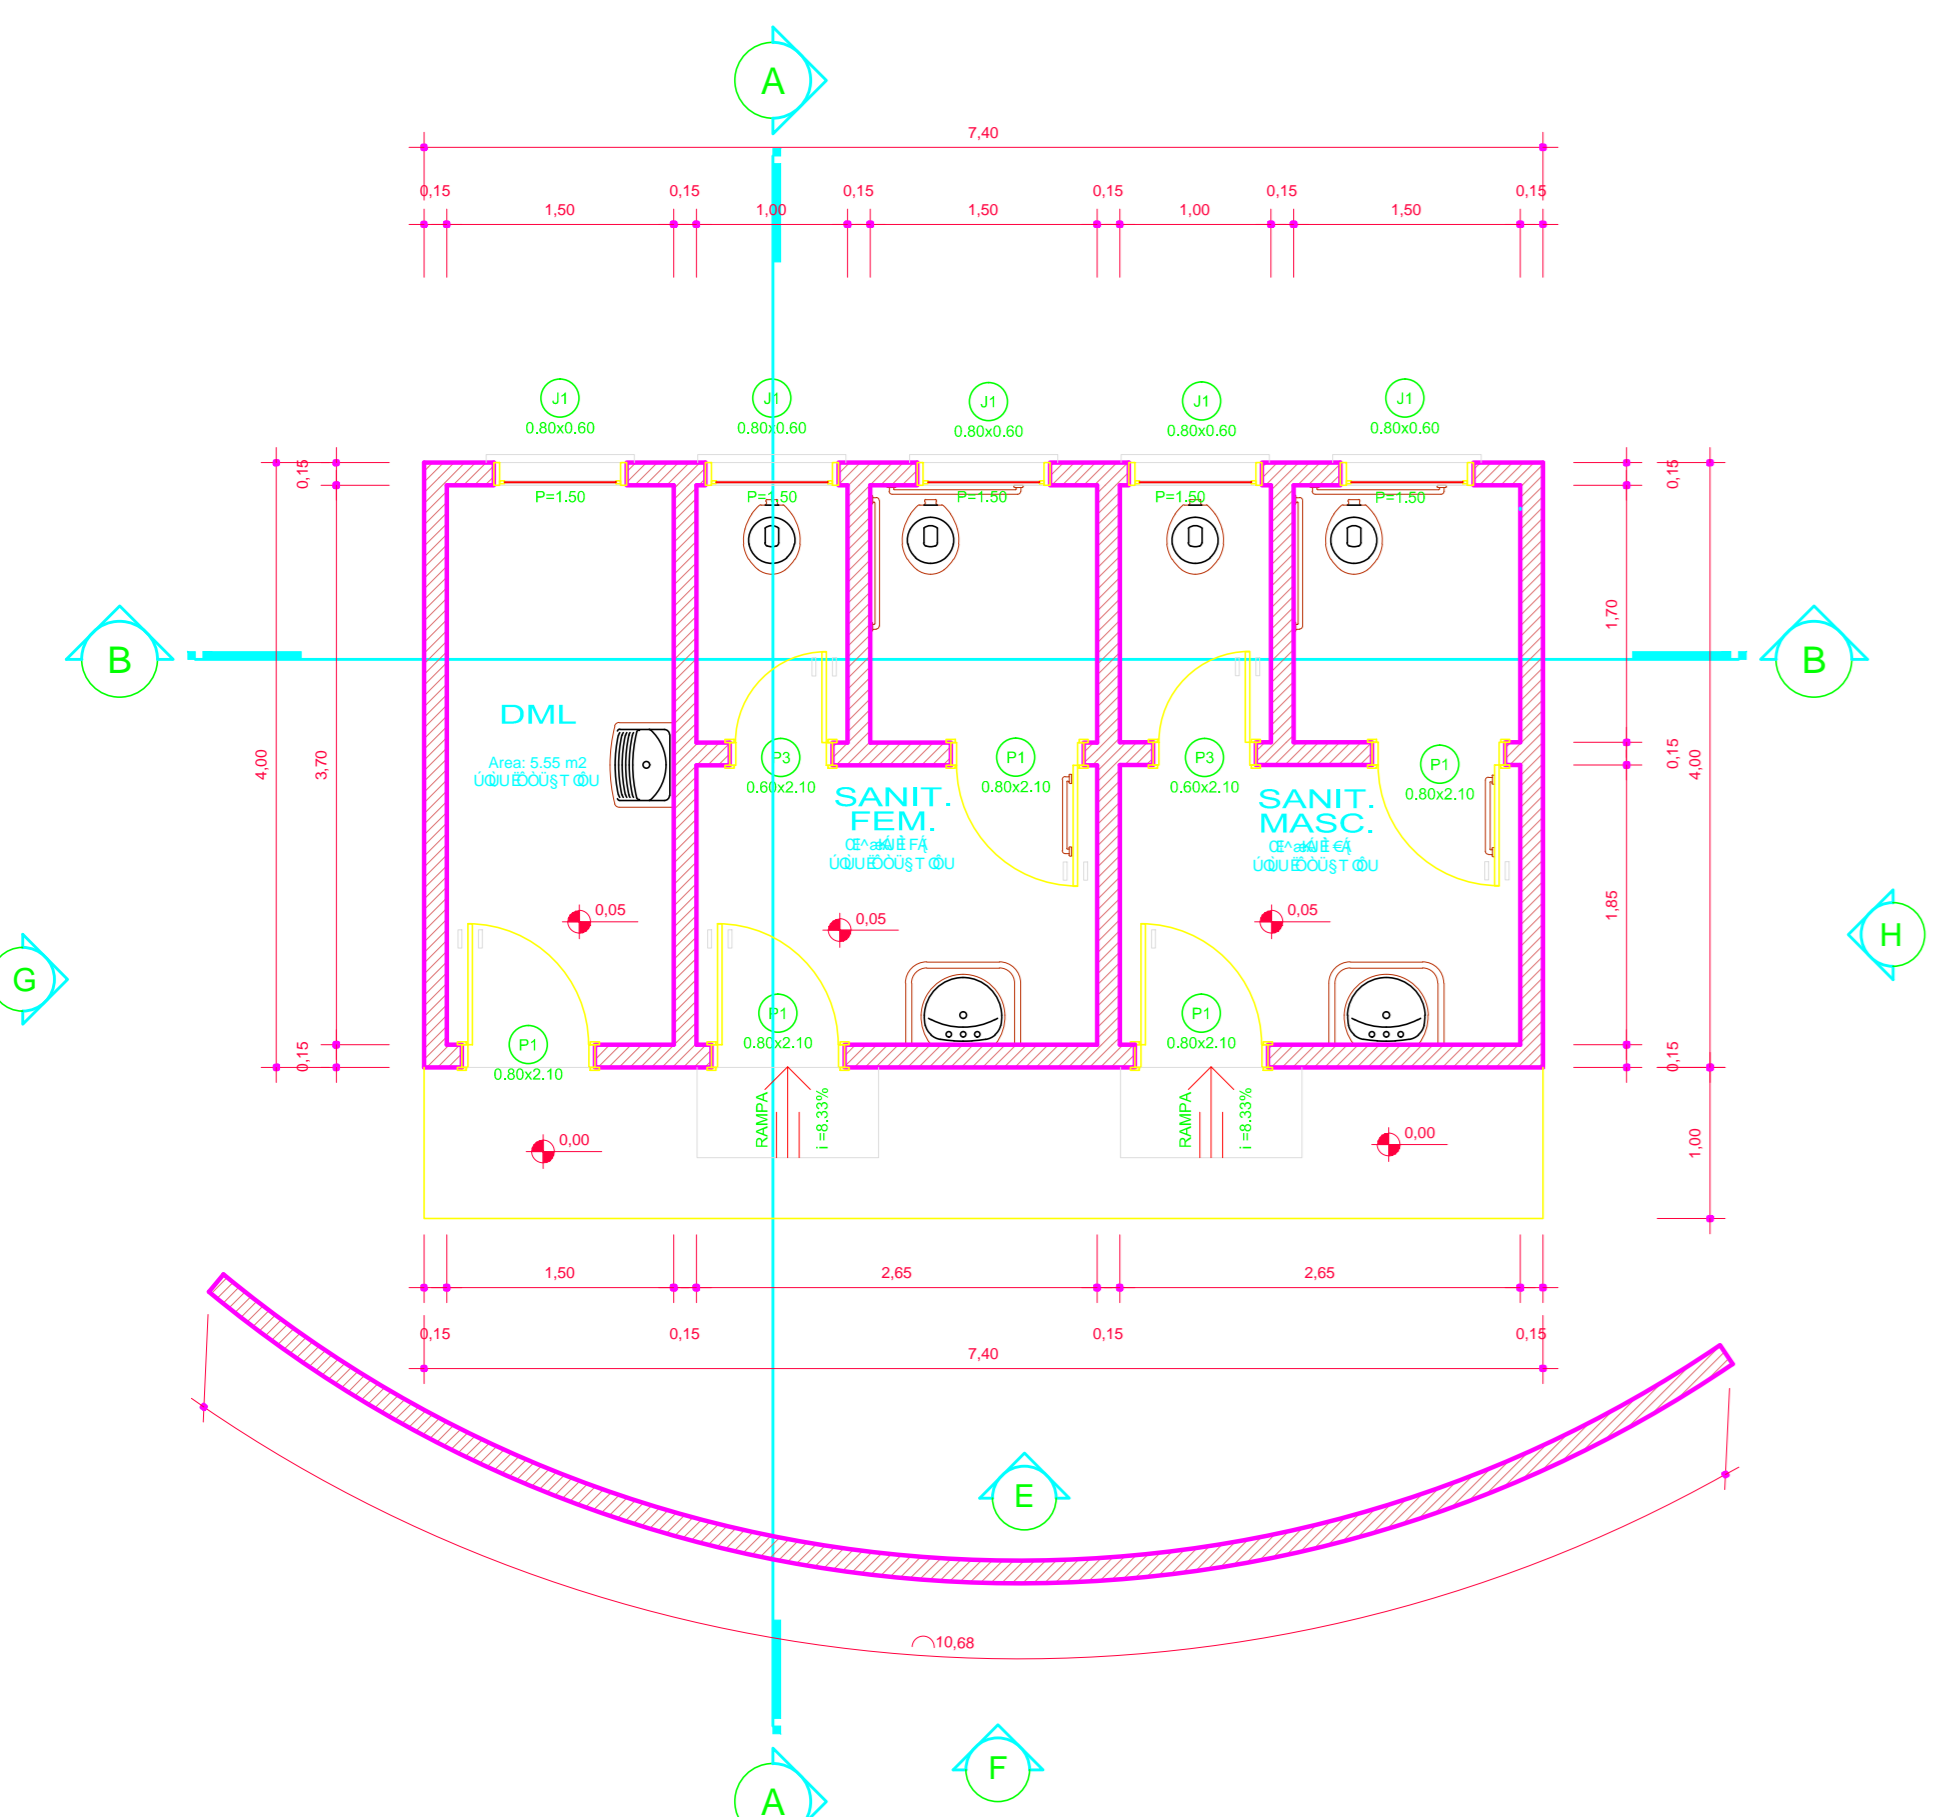


PLANTA BAIXA
Escala 1/50

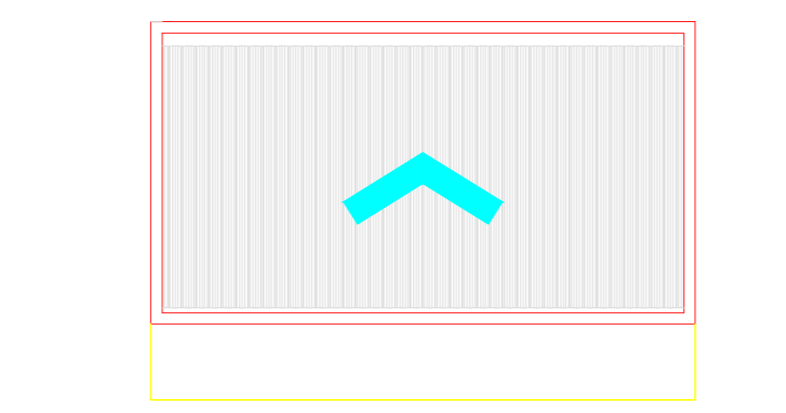


COBERTURA
Escala 1/100

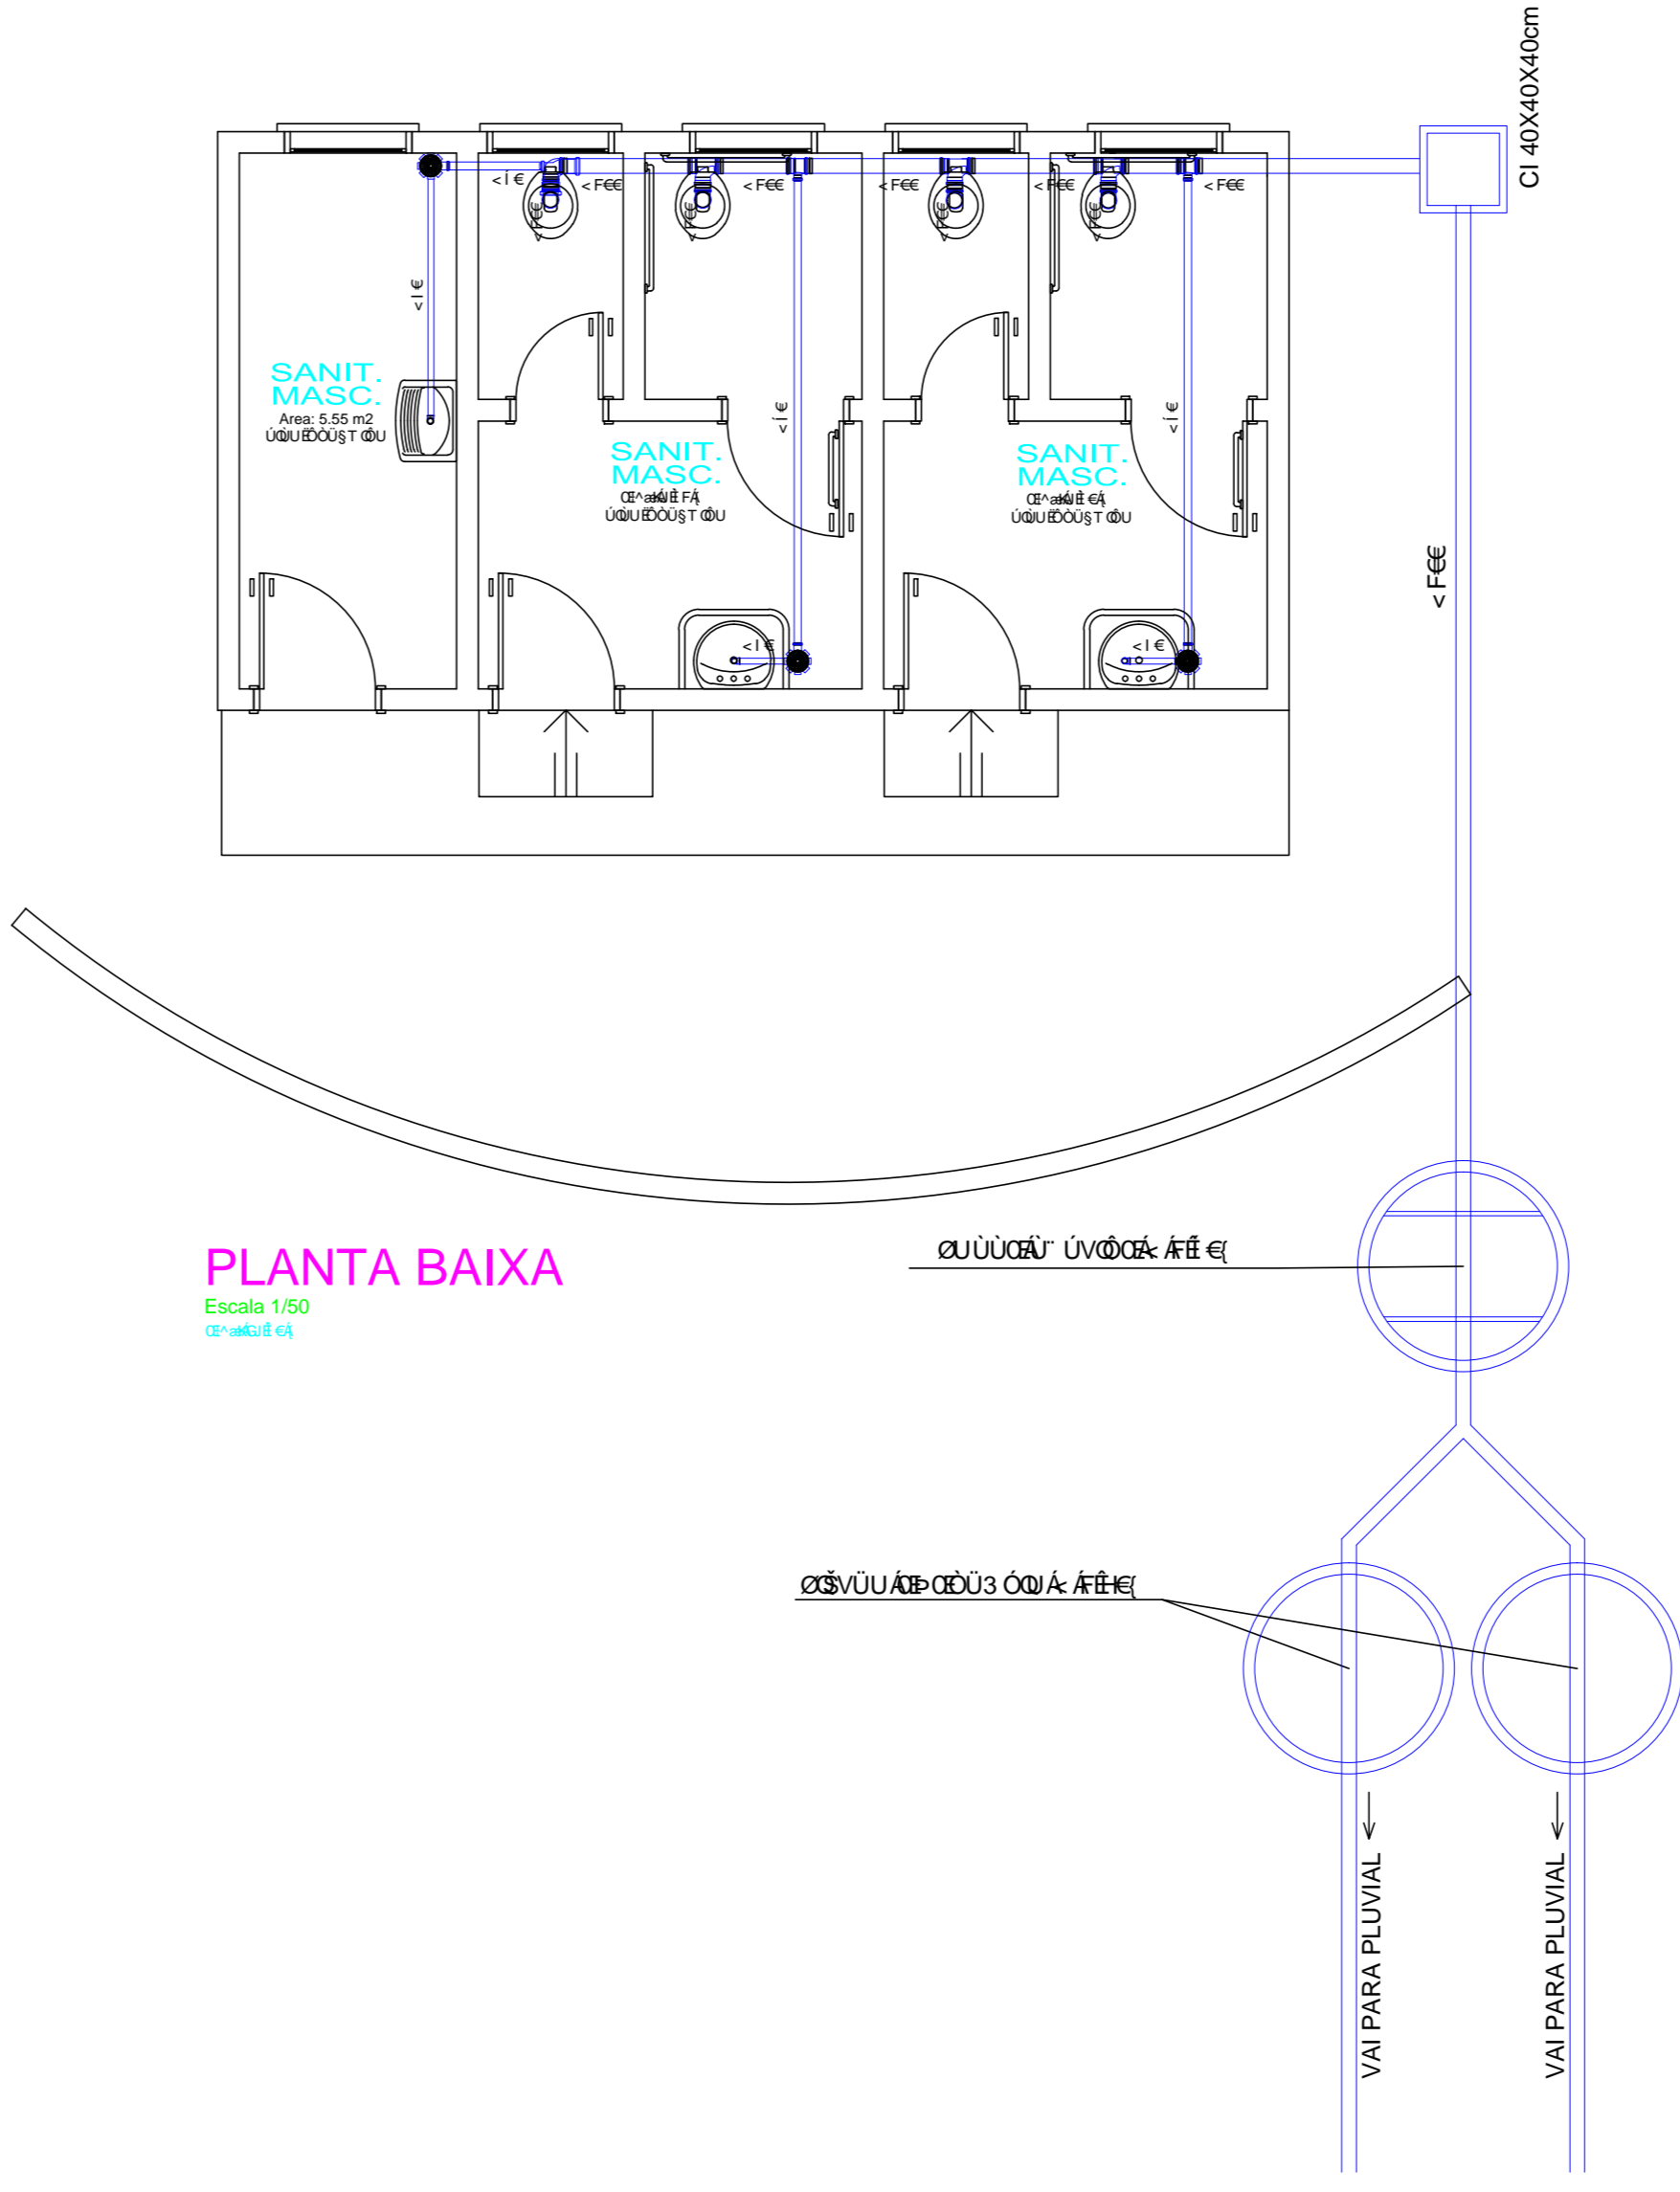

PLANTA BAIXA
Escala 1/50

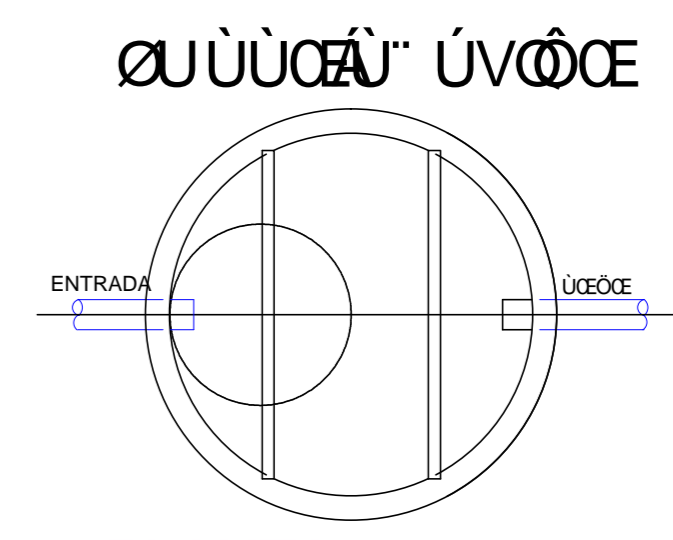

ΠΛΑΝΑ
Escala 1/25

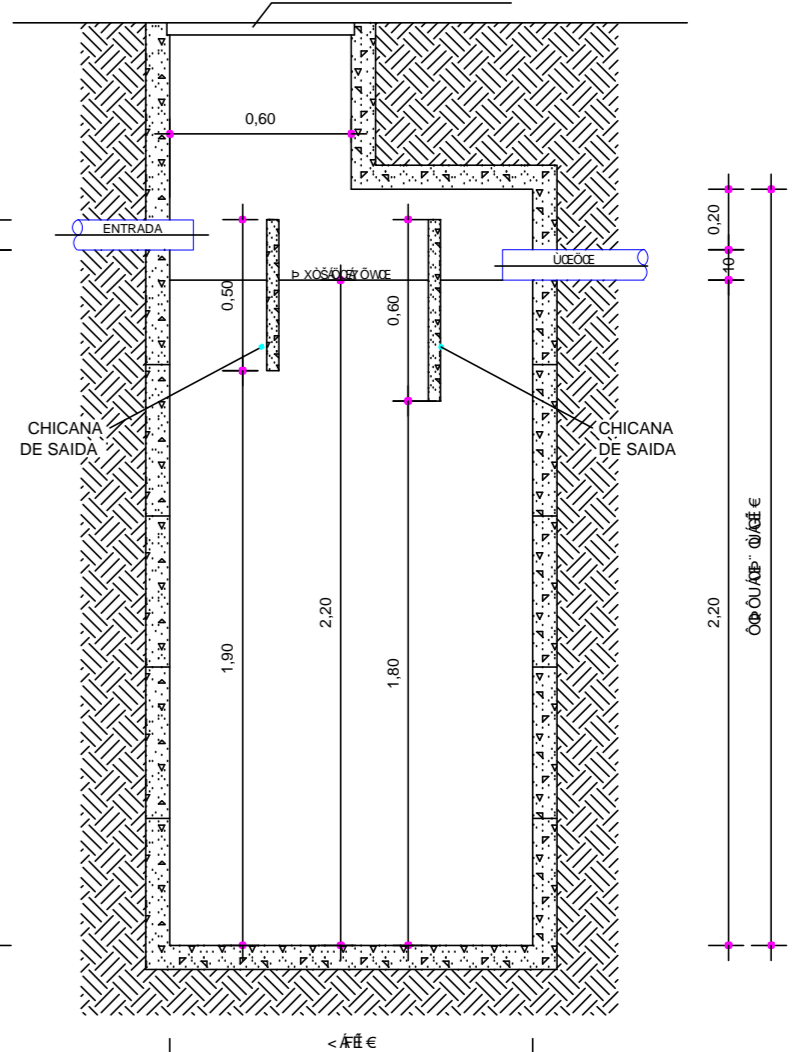

CORTE
Escala 1/25

T ΩΤ ΥΠΕΡΣΟΦΩΣΜΟΥ

ONDE:
V=1000 N.C.T+KLI


ONDE:
V=1.6 N.C.T
V=1.6.14=22.4LITROS
V=2.826.24 LITROS

ONDE:
V=1.6 N.C.T
V=1.6.14=22.4LITROS
V=2.826.24 LITROS


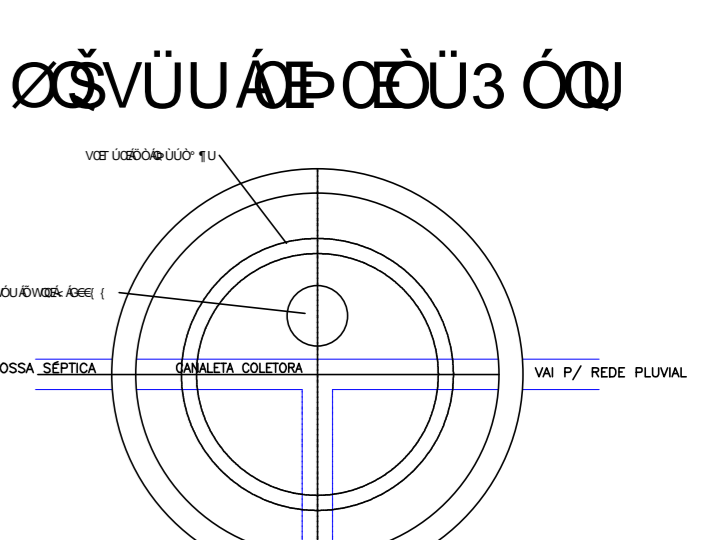

ΠΛΑΝΑ
Escala 1/25

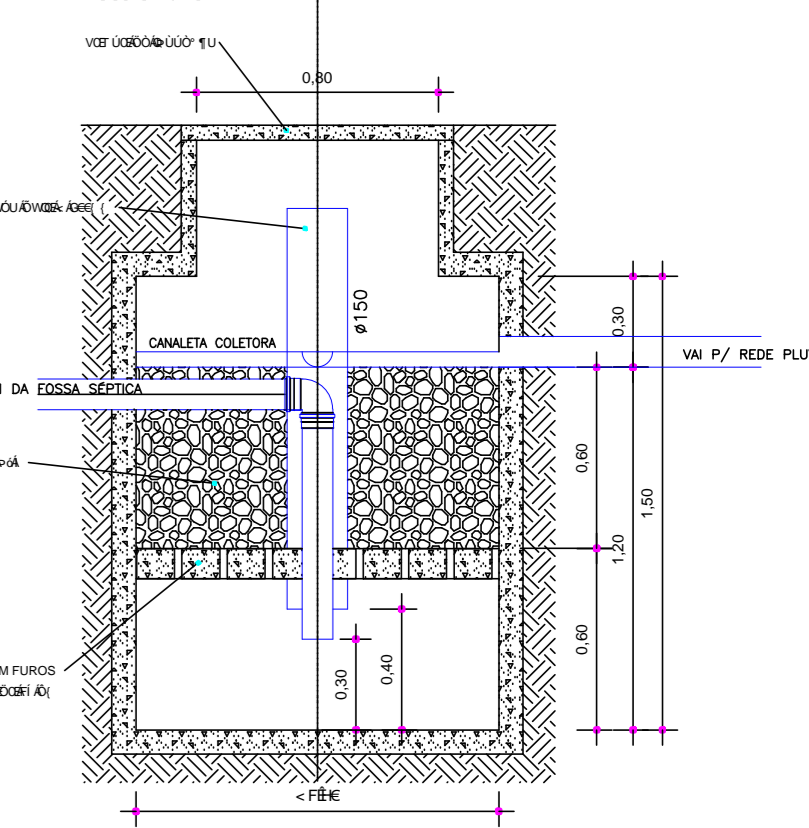

CORTE
Escala 1/25

T ΩΤ ΥΠΕΡΣΟΦΩΣΜΟΥ

ONDE:
V=1.6 N.C.T
V=1.6.14=22.4LITROS
V=2.826.24 LITROS

ONDE:
V=1.6 N.C.T
V=1.6.14=22.4LITROS
V=2.826.24 LITROS

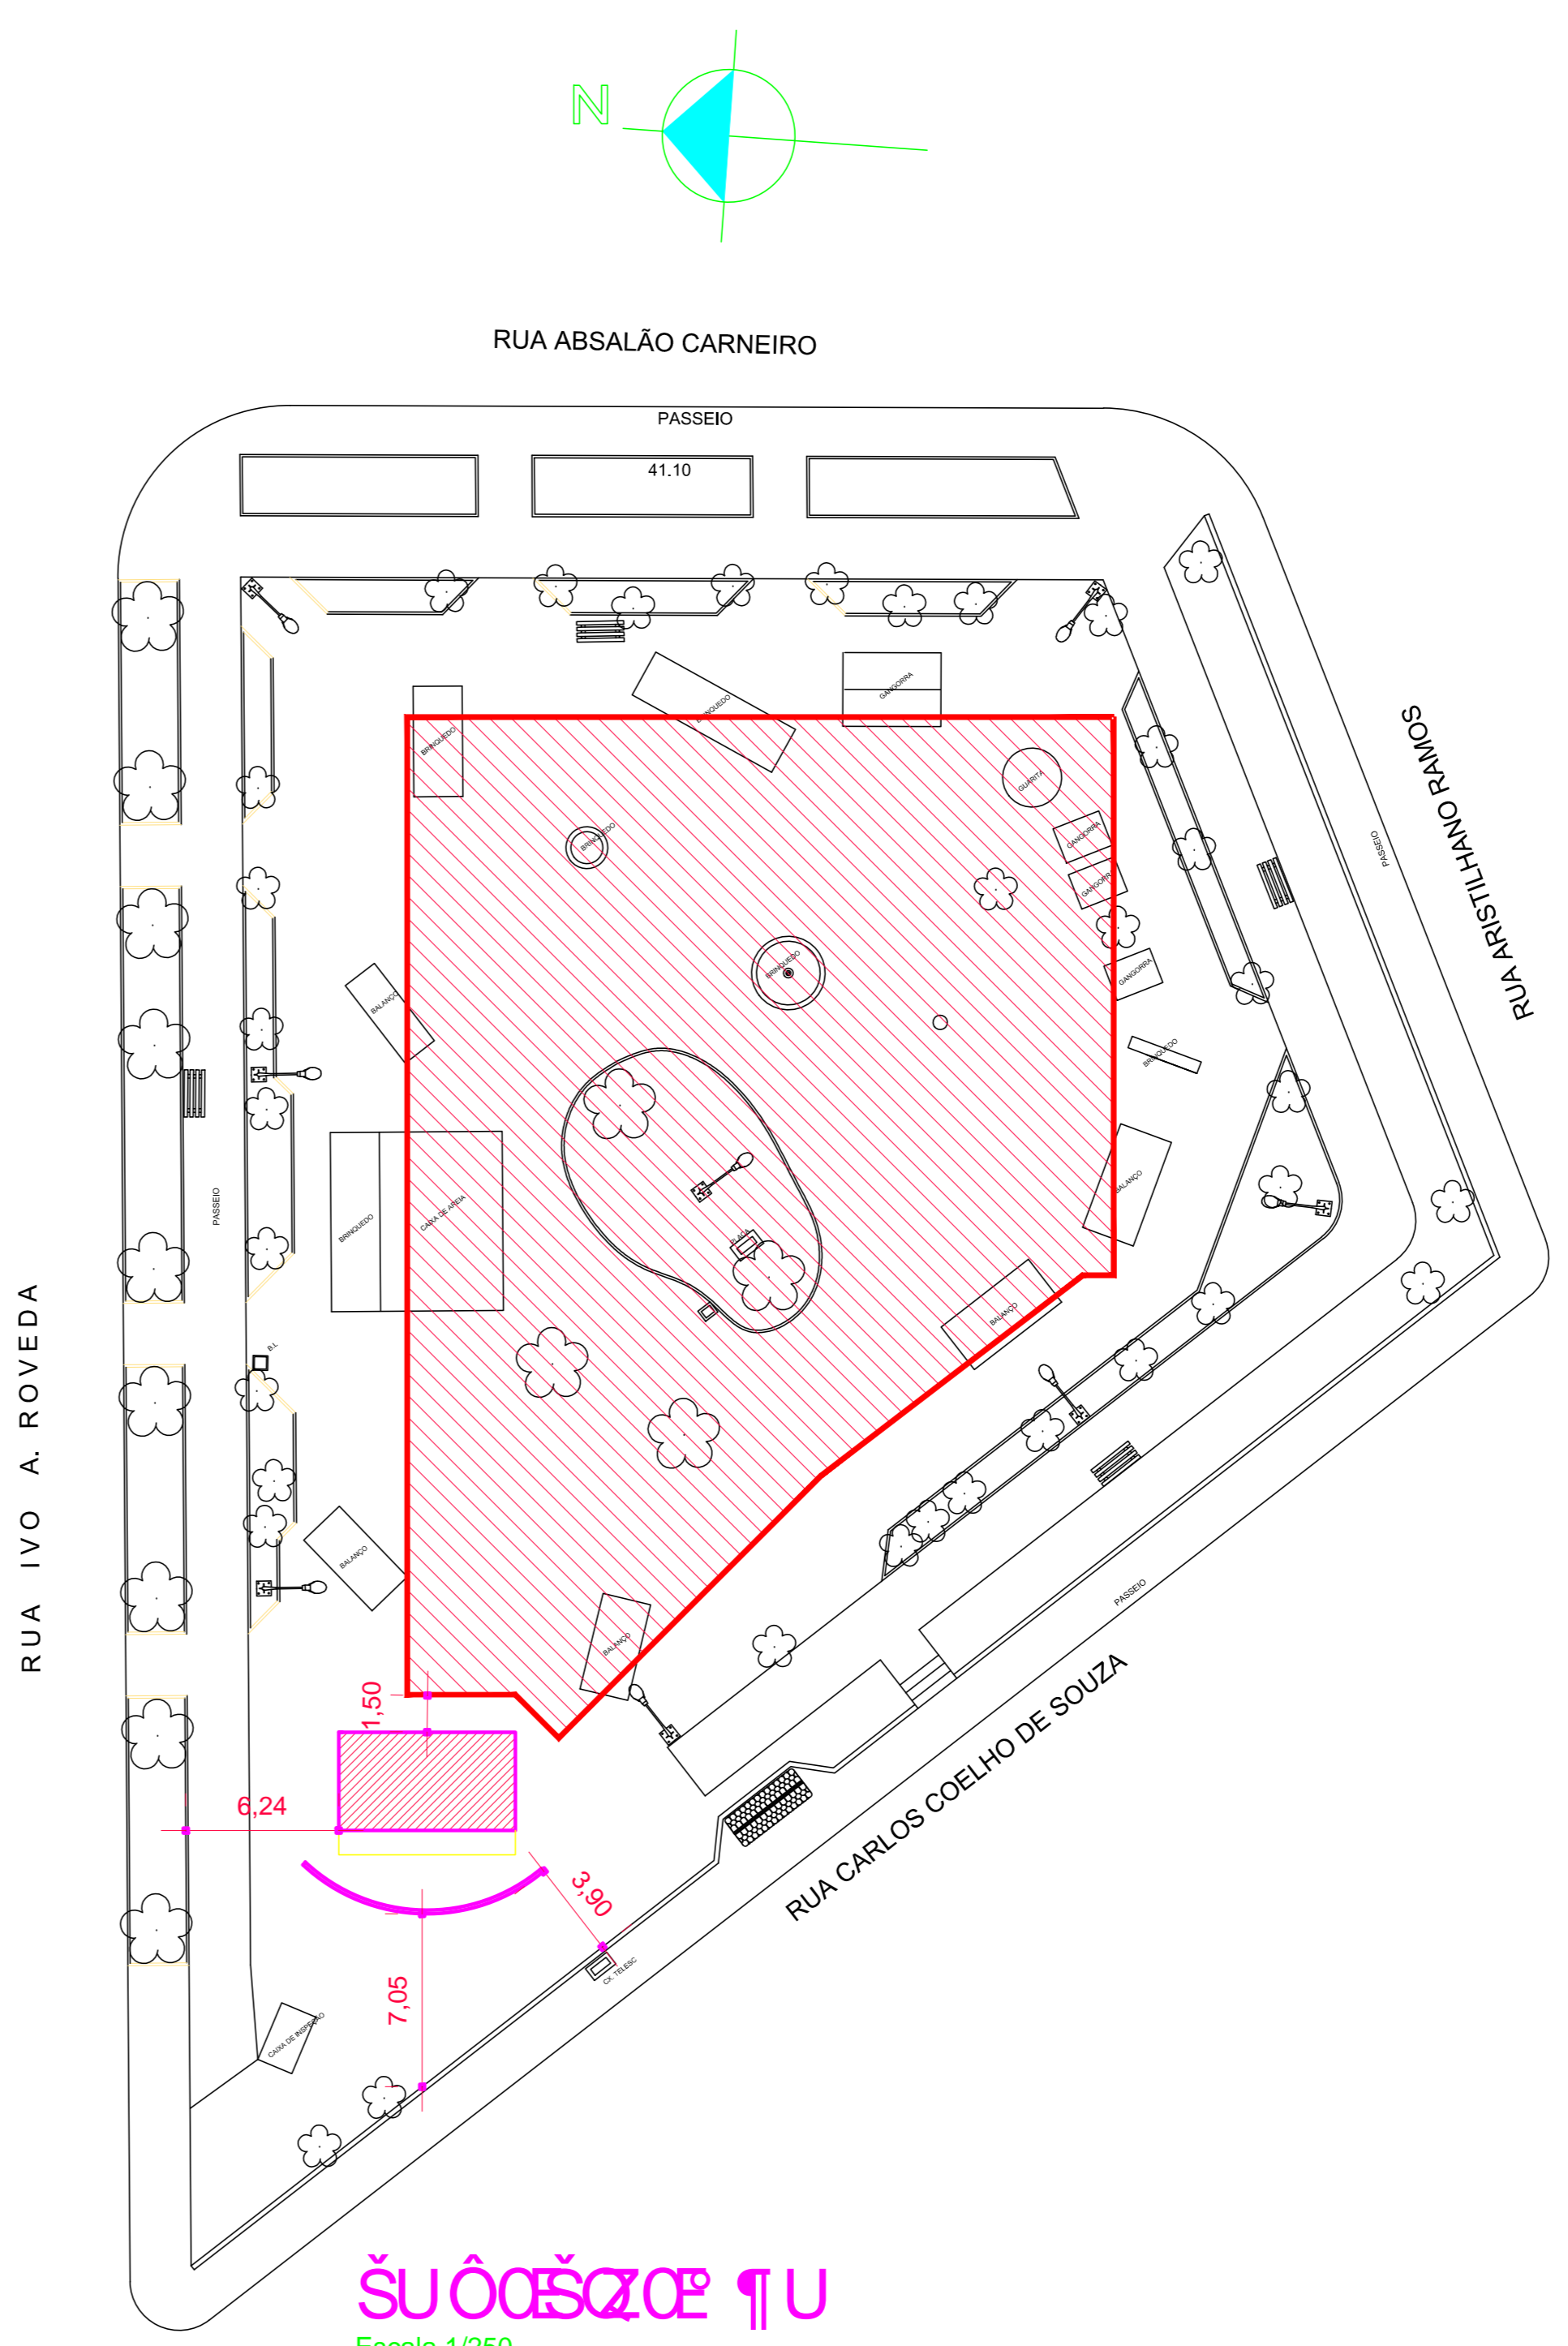

ΣΥΝΟΧΕΨΑΡ ΉΥ
Escala 1/250

Projeto ARQUITETÓNICO

<p>IPPUC INSTITUTO DE PESQUISA E PLANEJAMENTO URBANO DE CAÇADOR</p>	<p>Referência: SANITARIOS NA PRAÇA CONCORDIA SKATE PARK IMPLANTACÃO, PLANTA BAIXA, FACHADAS CORTEΣ AA E BB, COBERTURA, HIDROSSANITARIO</p>	<p>FOLHA 01/01</p>
	<p>Responsável Técnico CAROLINA F DE LIMA</p>	<p>Área INDICADA Escala INDICADAS Desenho DONIZETE Arquivo C:\arquivos\revistas\2018\JUN\Projeto de Sanitarios_01_SkatePark.dwg</p>