


MÓDULO TIPO SALA ED. INFANTIL

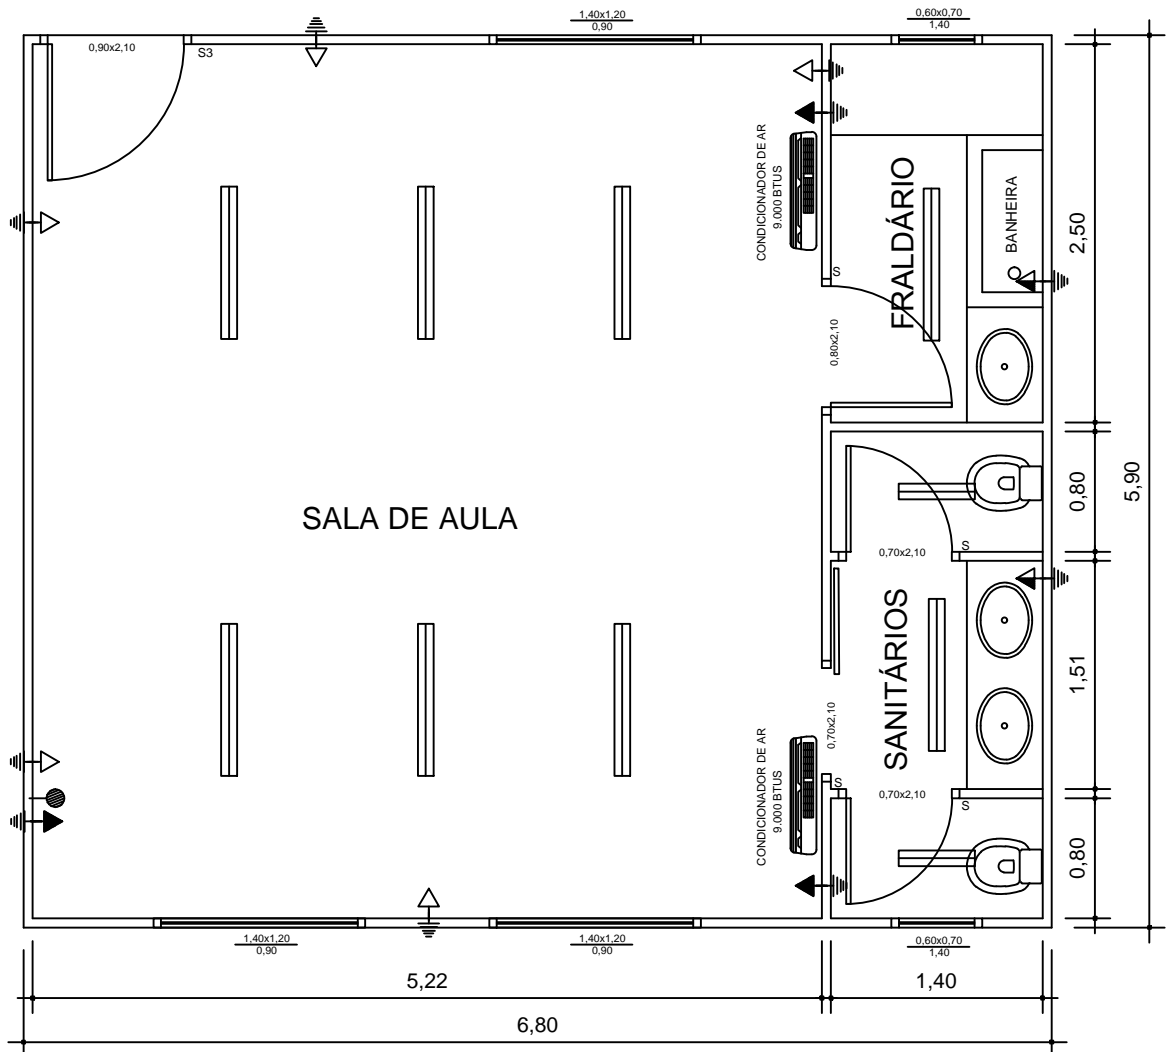

PLANTA BAIXA - SALA ED. INFANTIL C/ FRALDÁRIO

esc.1:50

Área min. 40,00m²

CONVENÇÕES

	LUMINÁRIA COM LÂMPADA LED		TOMADA DE TELEFONE - 0,30m DO PISO
	ATERRAMENTO		TOMADA PARA ANTENA DE TV - 2,20m DO PISO
	TOMADA BAIXA 0,30m DO PISO		S INTERRUPTOR SIMPLES
	TOMADA MÉDIA 1,20m DO PISO		S2 INTERRUPTOR DUAS SEÇÕES
	TOMADA ALTA 2,20m DO PISO		S3 INTERRUPTOR TRÊS SEÇÕES
	TOMADA PARA LOGICA - 0,30m DO PISO		S4 INTERRUPTOR QUATRO SEÇÕES



Responsável Técnico

Projeto

LAYOUT - SALAS MODULARES

Data

27 abril 2018

Revisões

-

Referência

PLANTA BAIXA SALA DE AULA C/ FRALDÁRIO

FOLHA

02/06



Área 40,00m²

Escala 1:50

Desenho TAISE

Arquivo C:\Users\maq241.PMCDR\Desktop\IPPUC 2017\EDUCAÇÃO\SALAS MODULARES 2018\MODULO TIPO SALAS MODULARES PREFE.dwg