


MÓDULO TIPO SALA ADM.

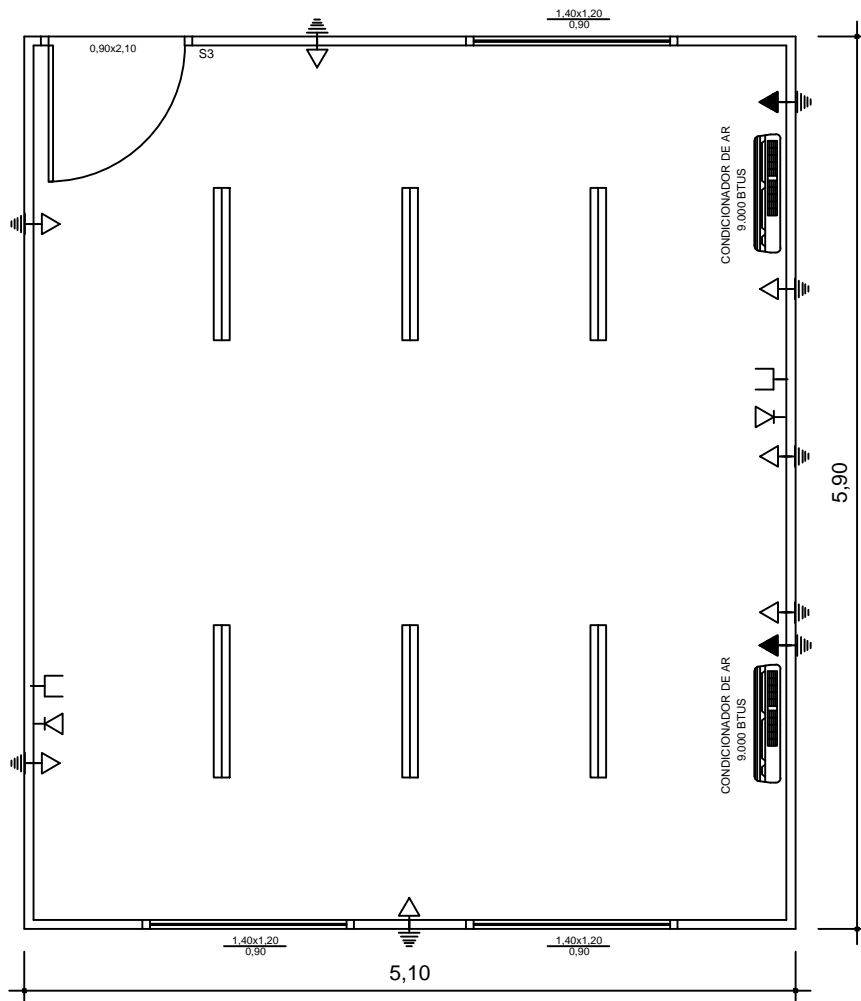

PLANTA BAIXA - SALA ADM.

esc. 1:50

Área min. 30,00m²

CONVENÇÕES

	LUMINÁRIA COM LÂMPADA LED		TOMADA DE TELEFONE - 0,30m DO PISO
	ATERRAMENTO		TOMADA PARA ANTENA DE TV - 2,20m DO PISO
	TOMADA BAIXA 0,30m DO PISO	S	INTERRUPTOR SIMPLES
	TOMADA MÉDIA 1,20m DO PISO	S2	INTERRUPTOR DUAS SEÇÕES
	TOMADA ALTA 2,20m DO PISO	S3	INTERRUPTOR TRÊS SEÇÕES
	TOMADA PARA LOGICA - 0,30m DO PISO	S4	INTERRUPTOR QUATRO SEÇÕES



Responsável Técnico

Projeto **LAYOUT - SALAS MODULARES**

Data
27 abril 2018

Revisões

Referência
PLANTA BAIXA SALA ADM.

FOLHA

03/06



Área 30,00m²

Escala 1:50

Desenho TAISE

Arquivo C:\Users\maq241.PMCDR\Desktop\IPPUC 2017\EDUCAÇÃO\SALAS MODULARES 2018\MODULO TIPO SALAS MODULARES PREFE.dwg