


MÓDULO TIPO SALA ED. INFANTIL

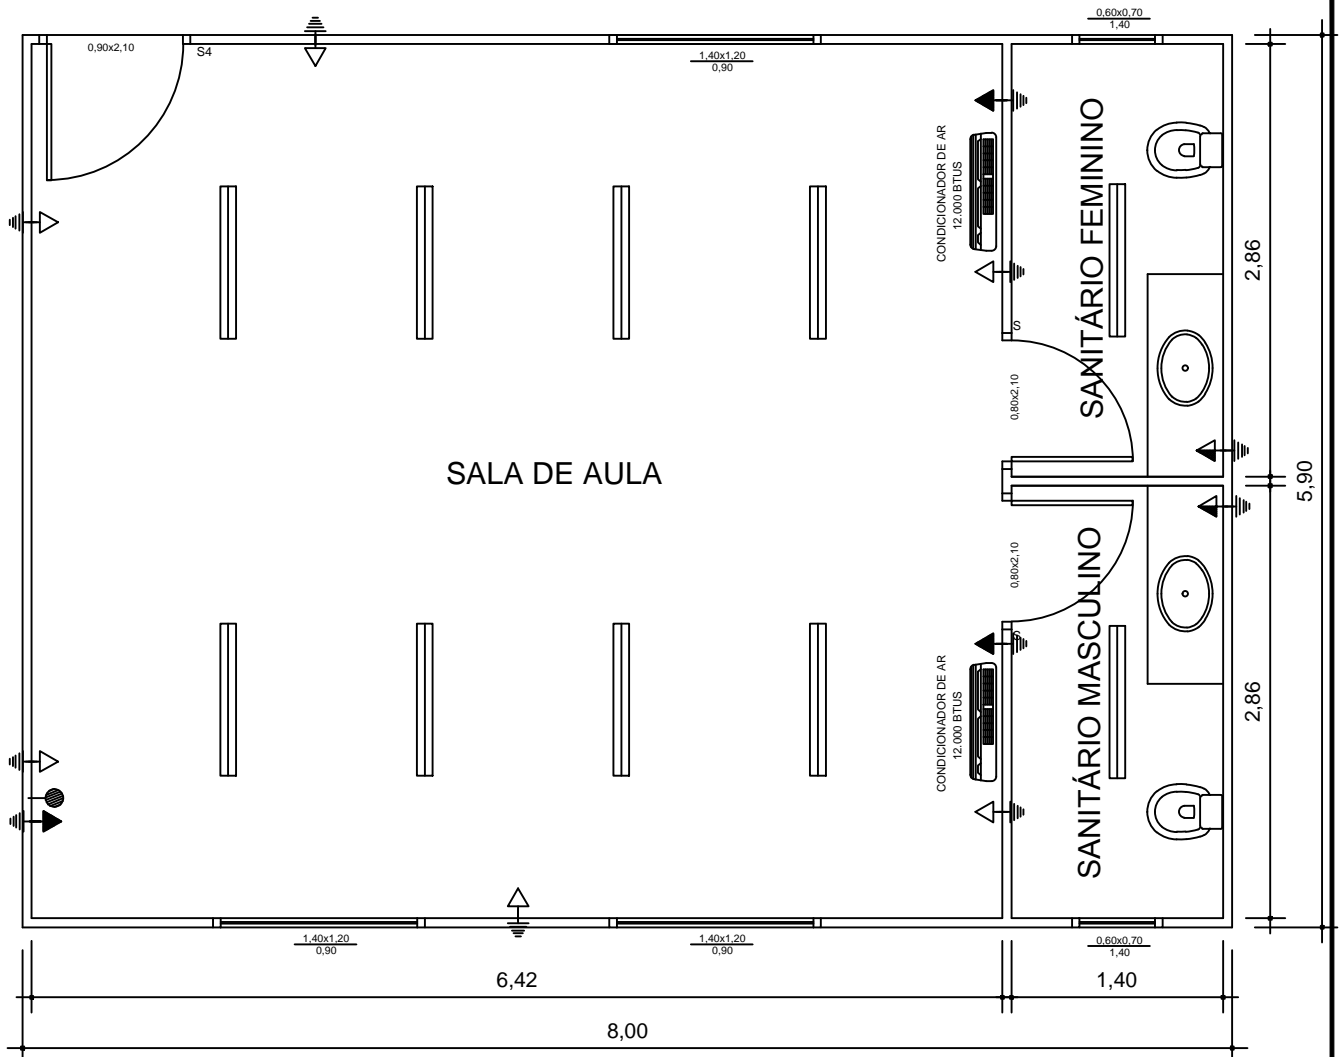

PLANTA BAIXA - SALA ED. INFANTIL C/ SANITÁRIOS
esc.1:50
Área min. 47,00m²



Projeto **LAYOUT - SALAS MODULARES**

Data
27 abril 2018

Revisões
-

Referência
PLANTA BAIXA SALA ED. INFANTIL C/ SANIT.

Responsável Técnico

Área 47,00m²
Escala 1:50
Desenho TAISE
Arquivo C:\Users\maq241.PMCDR\Desktop\IPPUC 2017\EDUCAÇÃO\SALAS MODULARES 2018\MODULO TIPO SALAS MODULARES PREFE.dwg

FOLHA
04/06

