


MÓDULO TIPO COZINHA

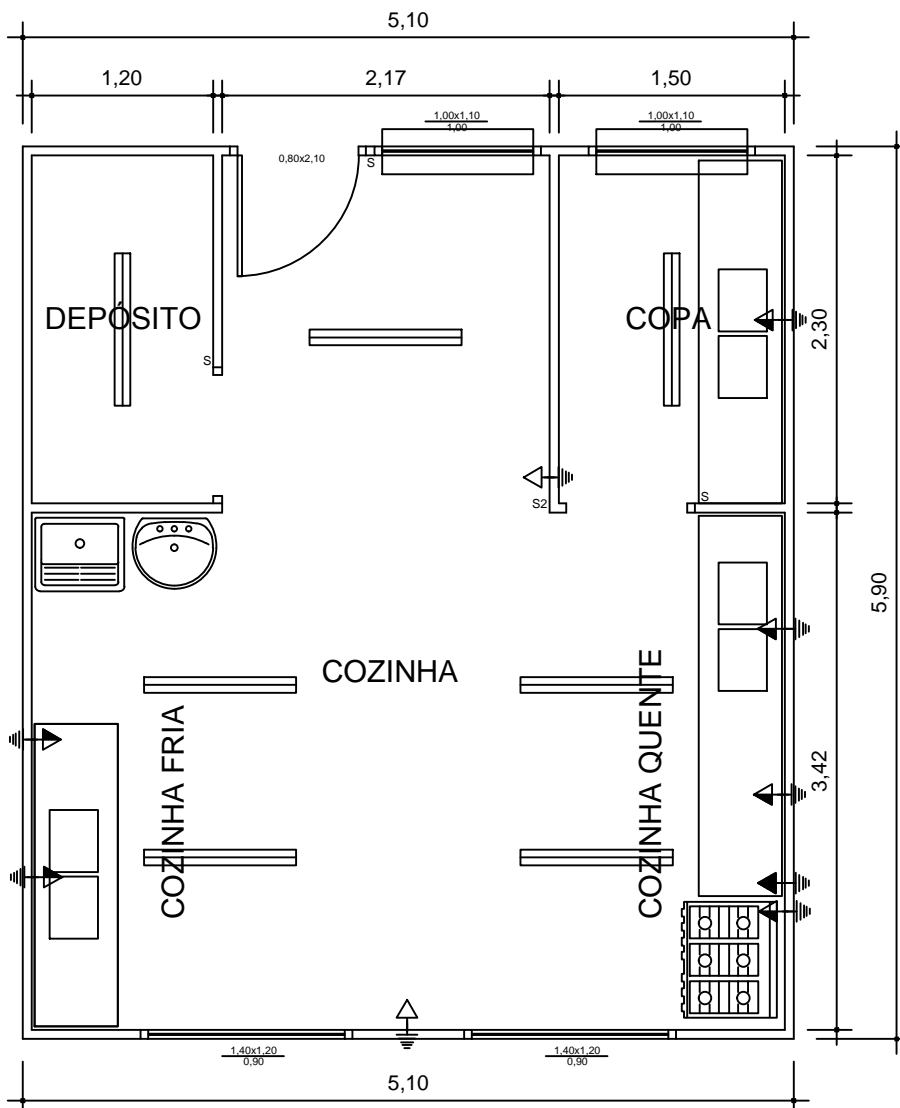

PLANTA BAIXA - COZINHA

esc.1:50

Área min. 30,00m²

CONVENÇÕES

	LUMINÁRIA COM LÂMPADA LED		TOMADA DE TELEFONE - 0,30m DO PISO
	ATERRAMENTO		TOMADA PARA ANTENA DE TV - 2,20m DO PISO
	TOMADA BAIXA 0,30m DO PISO		S INTERRUPTOR SIMPLES
	TOMADA MÉDIA 1,20m DO PISO		S2 INTERRUPTOR DUAS SEÇÕES
	TOMADA ALTA 2,20m DO PISO		S3 INTERRUPTOR TRÊS SEÇÕES
	TOMADA PARA LOGICA - 0,30m DO PISO		S4 INTERRUPTOR QUATRO SEÇÕES



Projeto **LAYOUT - SALAS MODULARES**

Data
27 abril 2018

Revisões

-

Referência
PLANTA BAIXA COZINHA

Responsável Técnico

Área **30,00m²**

Escala **1:50**

Desenho **TAISE**

Arquivo **C:\Users\maq241.PMCDR\Desktop\IPPUC 2017\EDUCAÇÃO\SALAS MODULARES 2018\MODULO TIPO SALAS MODULARES PREFE.dwg**

FOLHA

06/06

