




**CORTE AA**  
Escala 1/100

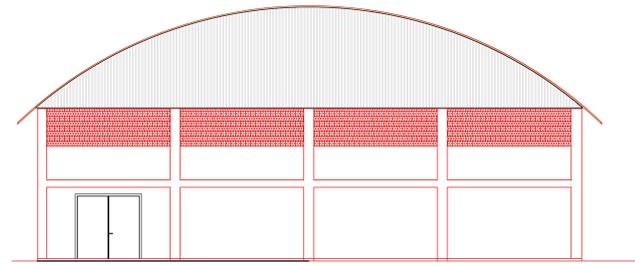


**FACHADA**  
Escala 1/100

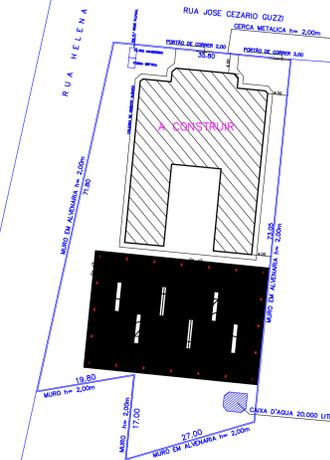

**LOCALIZAÇÃO**  
Escala 1/500

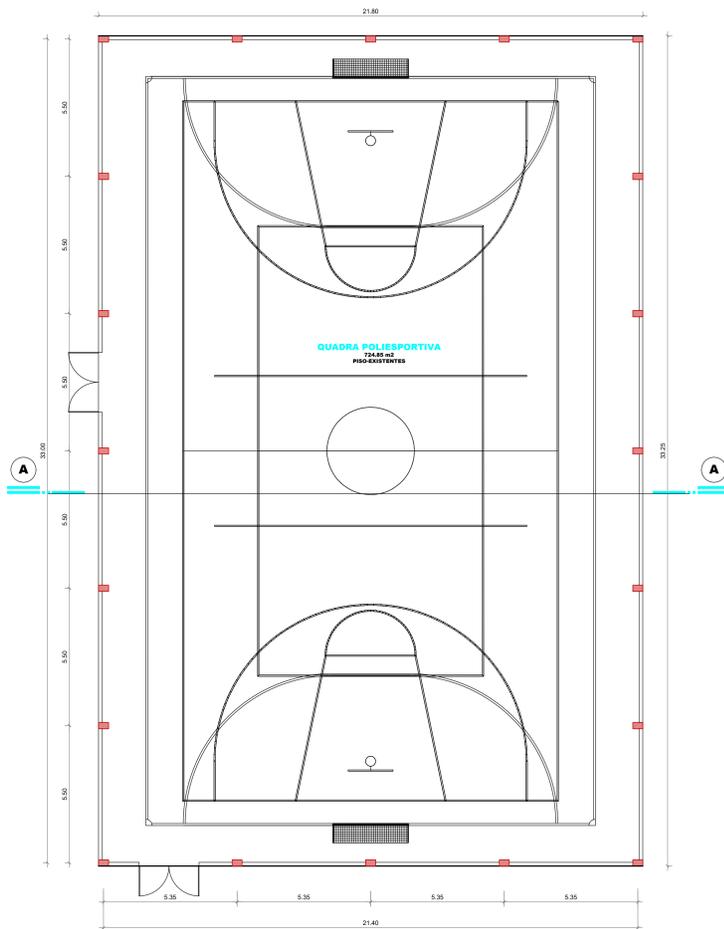

**Planta Baixa Térreo**  
Escala 1/100  
ÁREA = 724.85 m2

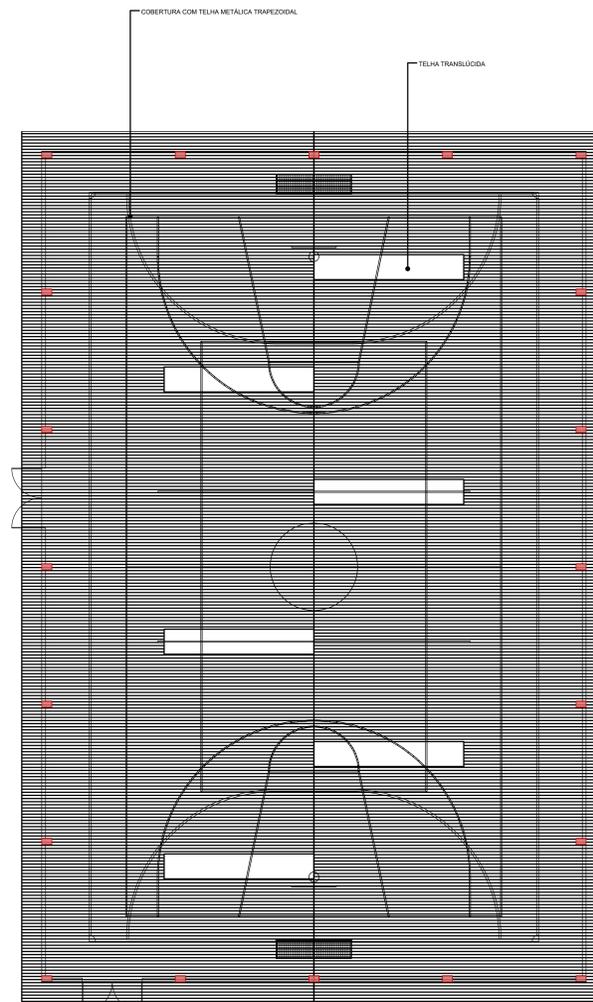

**Cobertura**  
Escala 1/100

Aprovações e Despachos

Projeto: COBERTURA QUADRAS		Referência	FOLHA
<p><b>IPPUC</b> INSTITUTO DE PESQUISA E PLANEJAMENTO URBANO DE CAÇADOR</p>	PLANTA BAIXA		
	FACHADA		
	CORTE		
	LOCALIZAÇÃO		
Revisões	VERSÃO 01	Data	25 setembro 2018
Responsável Técnico	ÁREA INDICADA		
Escala	INDICADA		
Desenho	CAROLINA		
Arquivo	E:\unipuc\redes\curp\2018\EDUCAÇÃO\COBERTURA DE QUADRAS\AREA_CAROLINA.dwg		
CAROLINA F DE LIMA			