




LOCALIZAÇÃO
ESC: 1:500


<p>Projeto REFORMA DA ESTAÇÃO FERROVIÁRIA</p>  <p>IPPUC INSTITUTO DE PESQUISA E PLANEJAMENTO URBANO DE CAÇADOR</p>			<p>Referência ESTAÇÃO FERROVIÁRIA LOCALIZAÇÃO</p>	<p>FOLHA A01/03</p>
<p>Revisões REVISÃO DO PROJETO</p>			<p>Data 16 maio 2019</p>	
<p>Responsável Técnico CAROLINA F DE LIMA</p>	<p>Área 636,53</p> <p>Escala 1/500</p> <p>Desenho GIANA</p>	<p>Arquivo E:\Arquivos\rele\caro\2018\ESTAÇÃO FERROVIÁRIA\PLANTA ESTAÇÃO FERROVIÁRIA alterado\1616.dwg</p>		



PLANTA BAIXA EXECUTIVA - A DEMOLIR
ESC.: 1/100

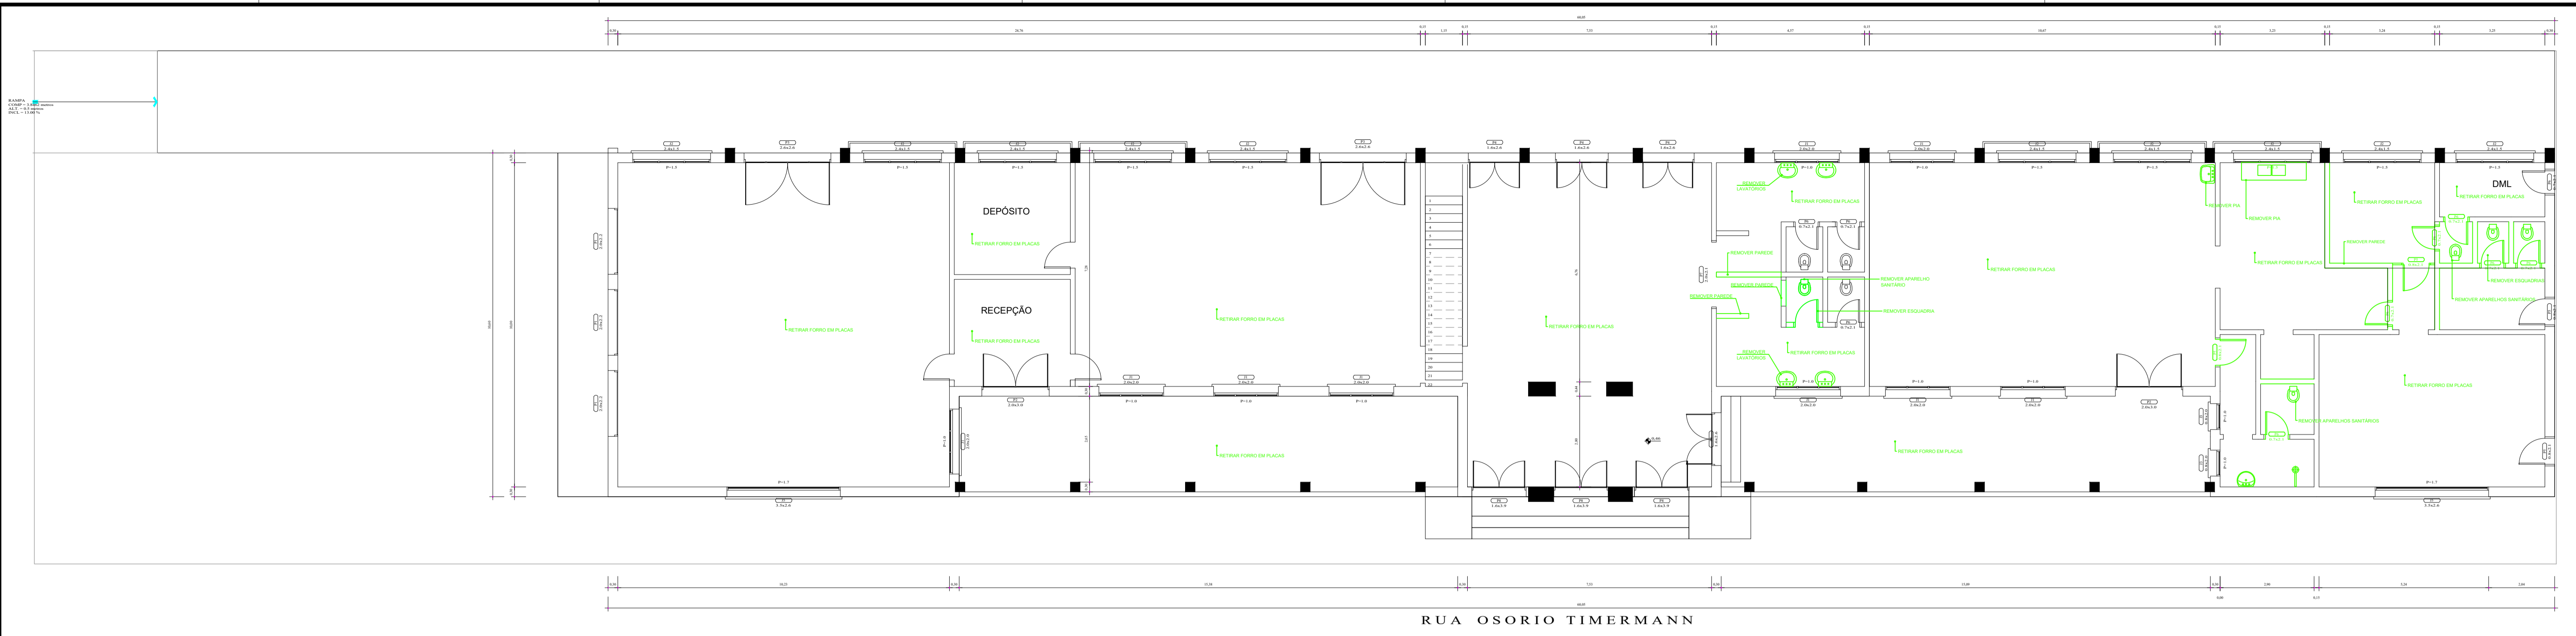LEGENDA

	EXISTENTE
	A DEMOLIR
	A CONSTRUIR

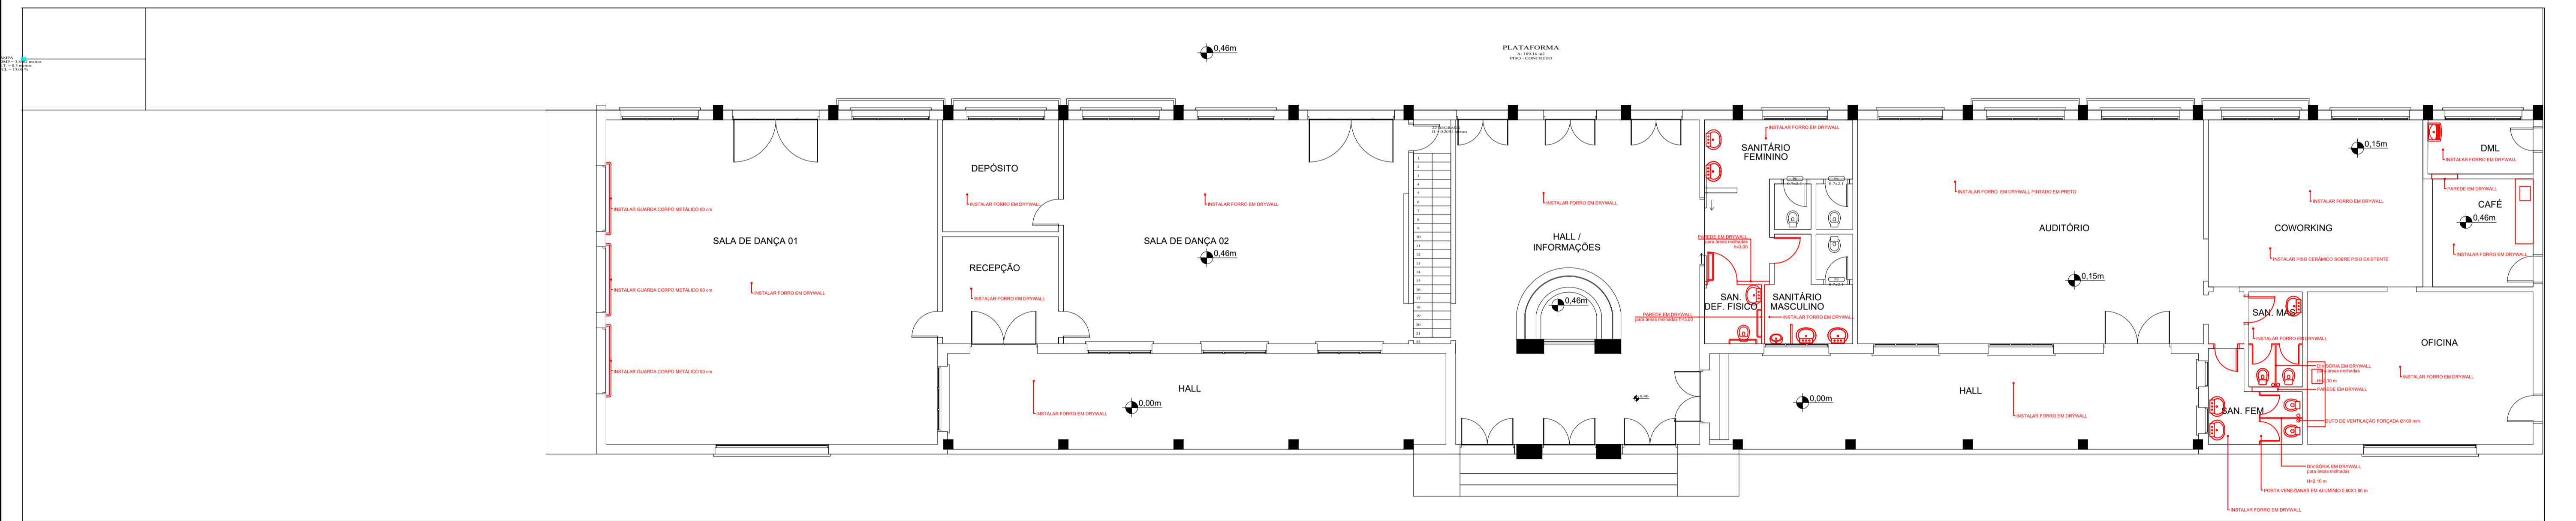


PLANTA BAIXA EXECUTIVA - A CONSTRUIR
ESC.: 1/100

LEGENDA

	EXISTENTE
	A DEMOLIR
	A CONSTRUIR

<p>Projeto REFORMA ESTAÇÃO FERROVIÁRIA</p>		
	<p>Referência</p> <p>ESTAÇÃO FERROVIÁRIA PLANTA BAIXA DEMOLIÇÃO PLANTA BAIXA CONSTRUÇÃO</p>	<p>FOLHA</p> <p>A02/03</p>
	<p>Revisões</p> <p>REVISÃO DO PROJETO</p> <p>-</p> <p>-</p> <p>-</p> <p>-</p>	<p>Data</p> <p>16 maio 2019</p>
<p>Responsável Técnico</p> <p>CAROLINA F DE LIMA</p>	<p>Área</p> <p>636,53 M²</p> <p>Escala</p> <p>1/100</p> <p>Desenho</p> <p>GIANA</p>	
<p>Arquivo: E:\projetos\refe\carol\2018\ESTAÇÃO FERROVIÁRIA\PLANTA ESTAÇÃO FERROVIÁRIA - Alterado 15.05.19.dwg</p>		

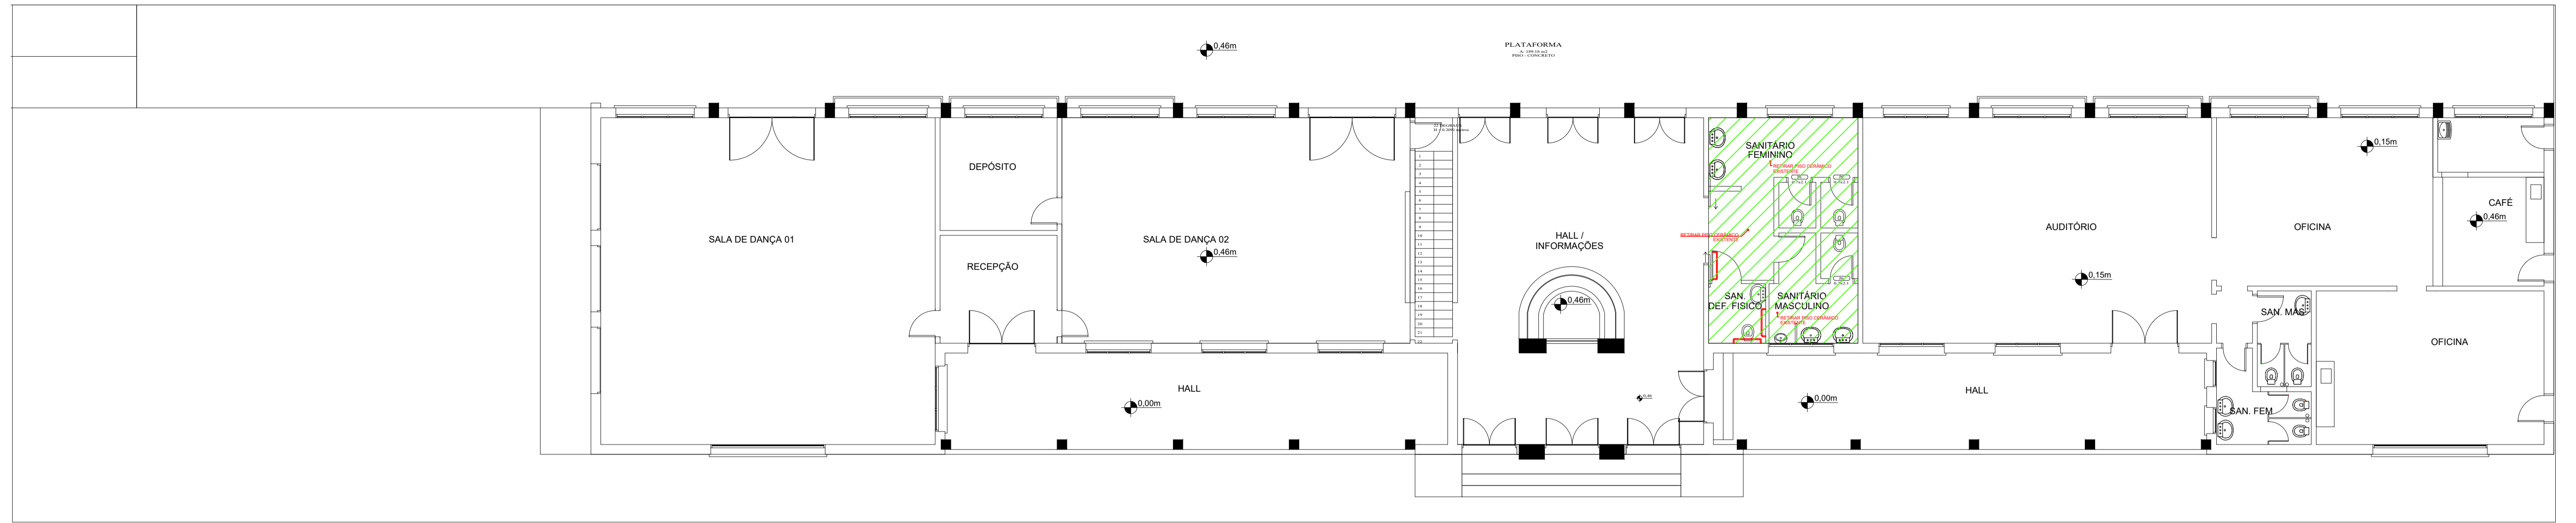


PLANTA BAIXA EXECUTIVA - A DEMOLIR - PISO

ESC: 1:100

LEGENDA

	EXISTENTE
	A DEMOLIR
	A CONSTRUIR

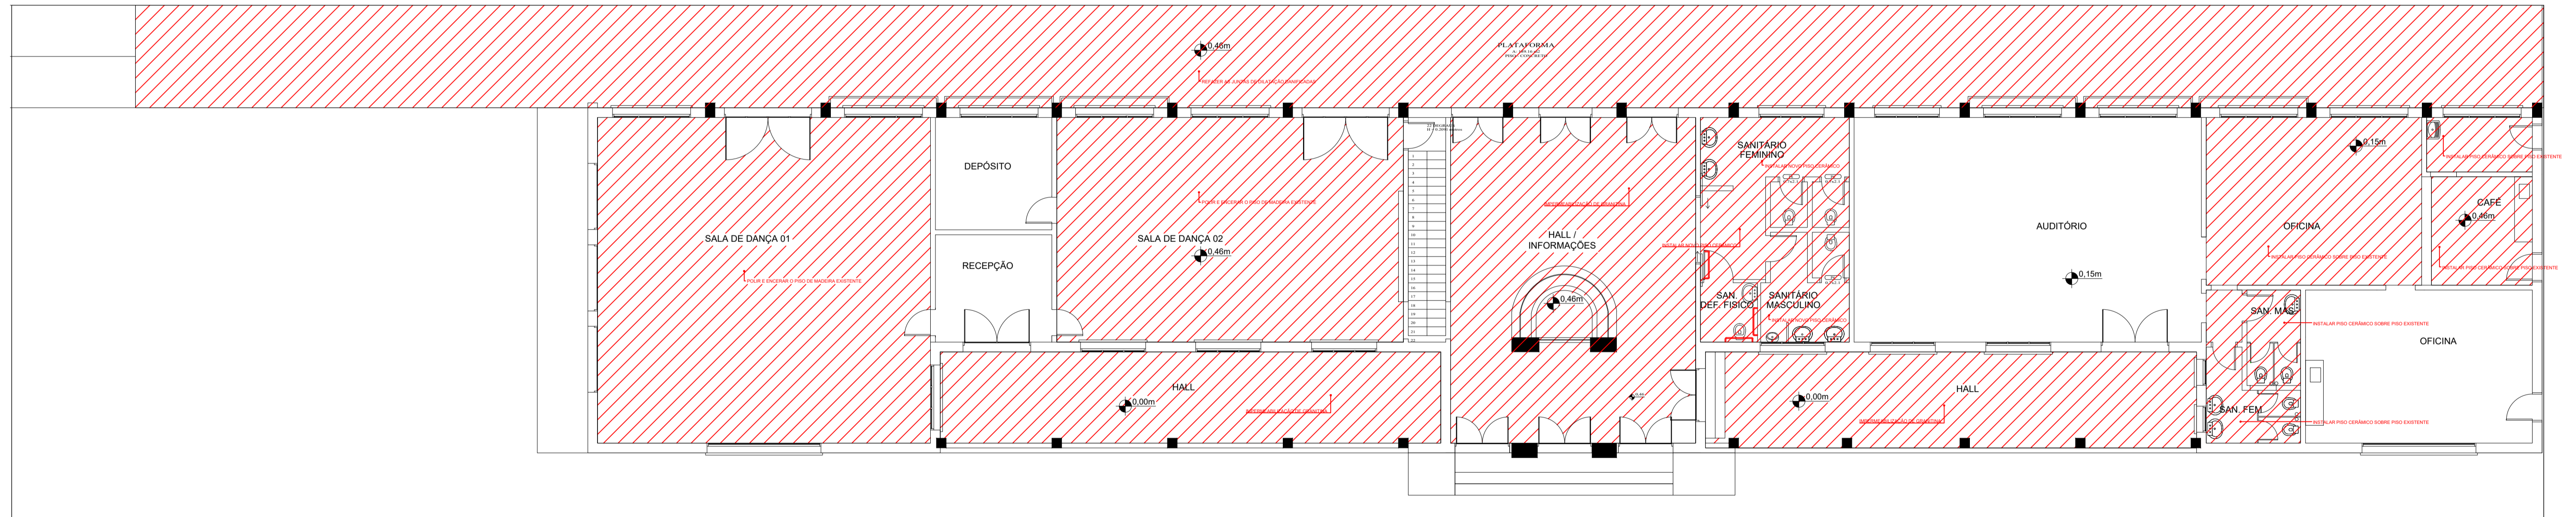

PLANTA BAIXA EXECUTIVA - A CONSTRUIR - PISO

ESC: 1:100

LEGENDA

	EXISTENTE
	A DEMOLIR
	A CONSTRUIR

<p>Projeto REFORMA DA ESTAÇÃO FERROVIÁRIA</p>		
<p>IPPUC INSTITUTO DE PESQUISA E PLANEJAMENTO URBANO DE CAÇADOR</p>	<p>Referência</p> <p>ESTAÇÃO FERROVIÁRIA PLANTA BAIXA PAGINAÇÃO DE PISOS A DEMOLIR A CONSTRUIR</p>	<p>FOLHA</p> <p>A03/03</p>
	<p>Revisões</p> <p>REVISÃO DO PROJETO</p> <p>-</p> <p>-</p> <p>-</p> <p>-</p>	<p>Data</p> <p>16 maio 2019</p>
<p>Responsável Técnico</p> <p>CAROLINA F DE LIMA</p>	<p>Área 636,53 M²</p> <p>Escala 1/100</p> <p>Desenho GIANA</p> <p>Arquivo E:\trabalhos\rede\caçador\2018\ESTAÇÃO FERROVIÁRIA\PLANTA ESTAÇÃO FERROVIÁRIA alterado 16.05.19.dwg</p>	