


MÓDULO TIPO SALA COM BANHEIRO

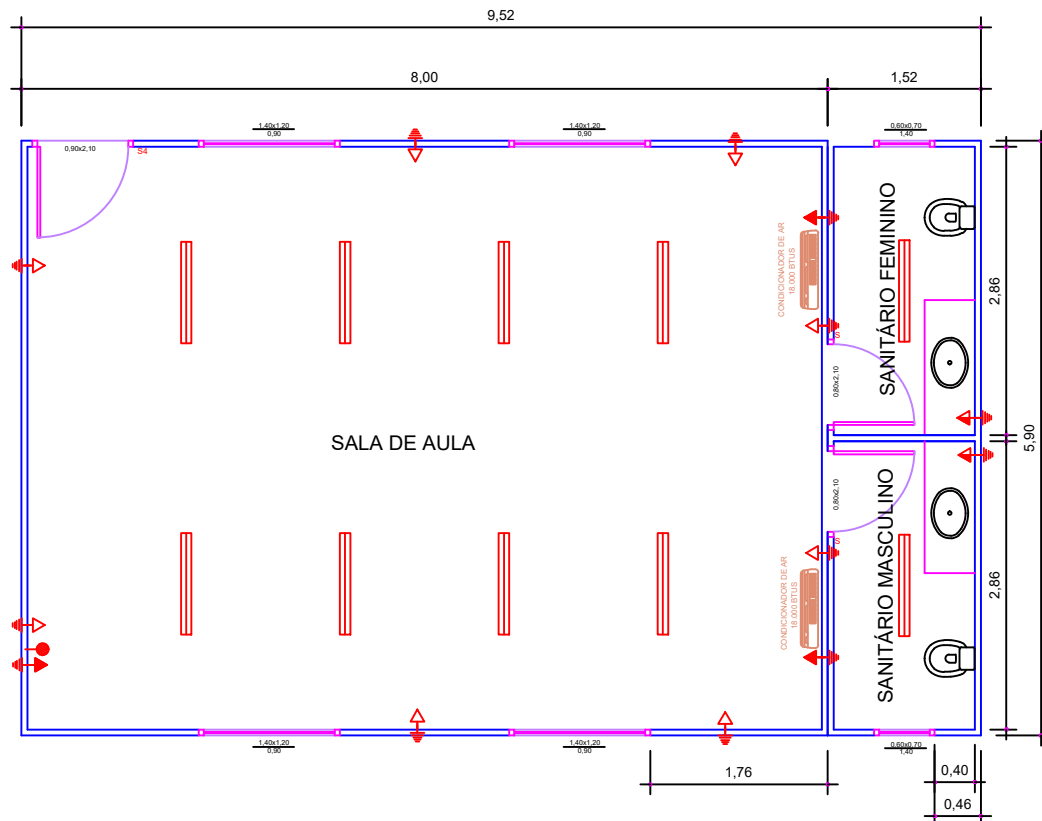

PLANTA BAIXA - SALA C/ SANITÁRIOS
esc.1:50
Área min. 59,00m²



Responsável Técnico

Projeto **PROJETO TIPO SALA COM BANHEIRO**

Data
26 agosto 2019

Revisões

Referência

FOLHA
01/04




Área 59,00 m²

Escala 1/75

Desenho

Arquivo E:\arquivos rede\carol\2019\SALAS MODULARES\MODULO TIPO SALAS.dwg

MÓDULO TIPO SALA

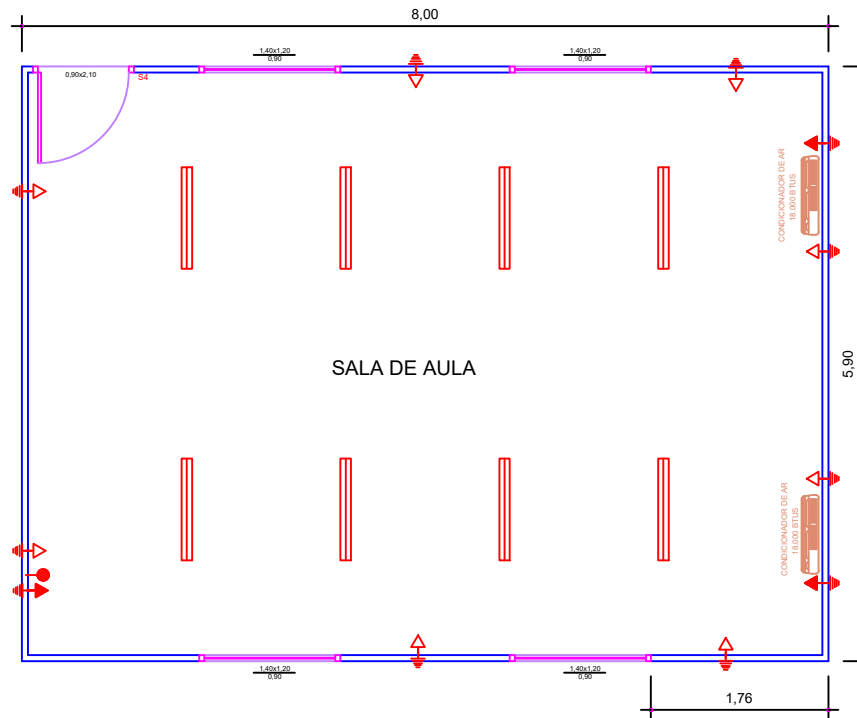

PLANTA BAIXA - SALA
esc. 1:50
Área min. 47,00m²



Projeto **PROJETO TIPO SALA**

Data
26 agosto 2019

Revisões

Referência

Responsável Técnico

Área **47,00 m²**

Escala **1/75**


Desenho

Arquivo E:\arquivos rede\carol\2019\SALAS MODULARES\MODULO TIPO SALAS.dwg

FOLHA
02/04



MÓDULO TIPO SANITÁRIOS

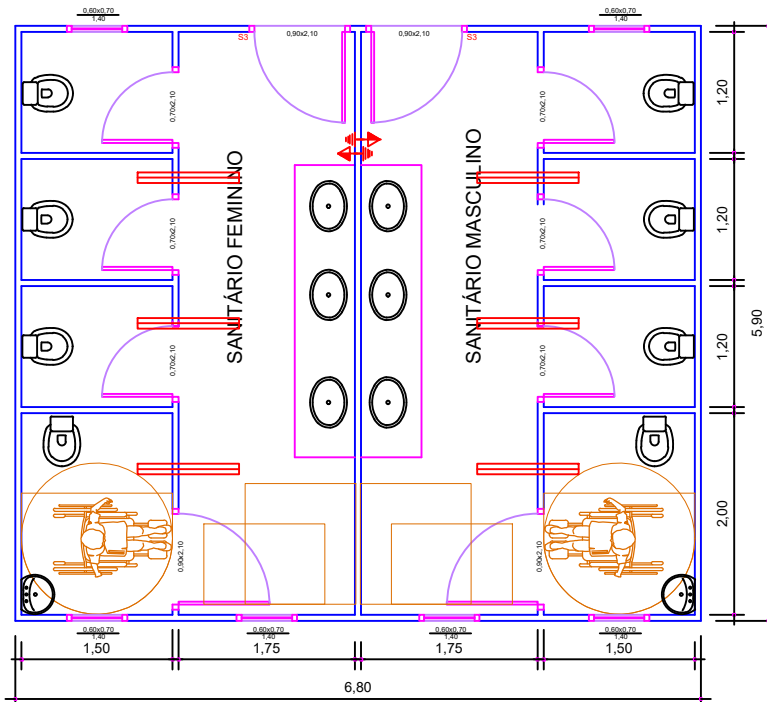

PLANTA BAIXA - SANITÁRIOS

esc. 1:50

Área min. 40,00m²



Responsável Técnico

Projeto **PROJETO TIPO SANITÁRIOS**

Data
26 agosto 2019

Revisões

Referência

FOLHA
03/04




Área 40,00 m²

Escala 1/75

Desenho

Arquivo E:\arquivos rede\carol\2019\SALAS MODULARES\MODULO TIPO SALAS.dwg

MÓDULO TIPO COZINHA

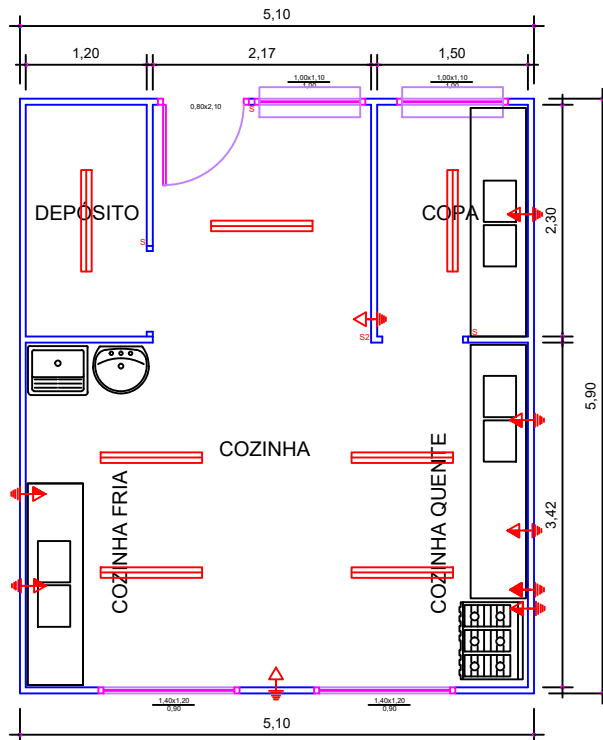

PLANTA BAIXA - COZINHA

esc.1:50

Área min. 30,00m²



Projeto **PROJETO TIPO COZINHA**

Data
26 agosto 2019

Revisões

Referência

FOLHA
04 /04

Responsável Técnico

Área 30,00 m²

Escala 1/75

Desenho

Arquivo E:\arquivos rede\carol\2019\SALAS MODULARES\MODULO TIPO SALAS.dwg

