







**PLANTA BAIXA**  
Escala 1/100  
Area: 112,97 m<sup>2</sup>

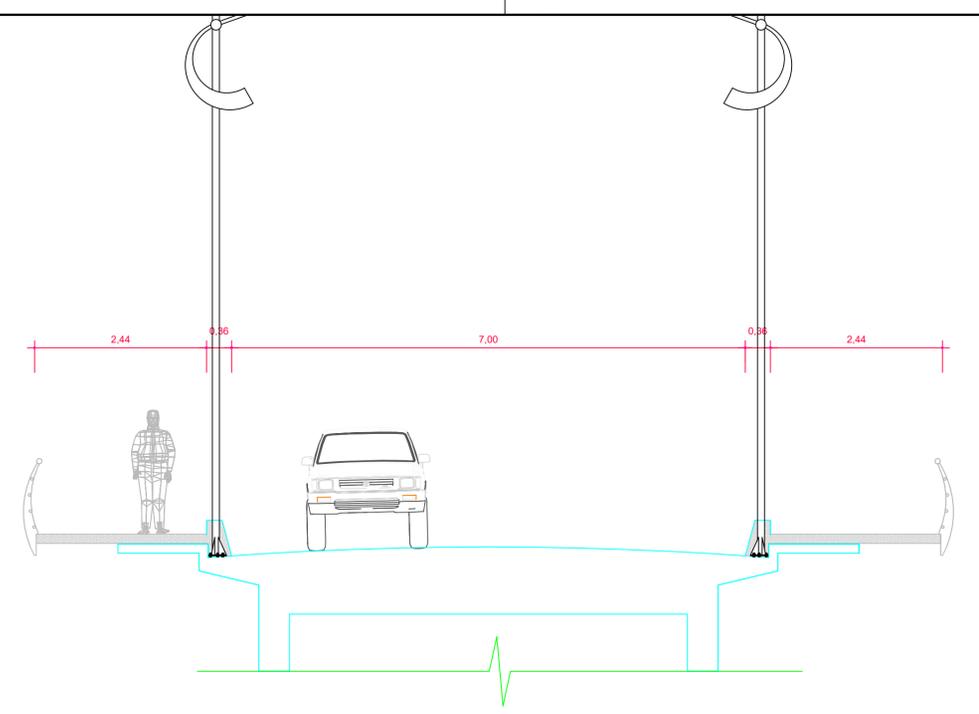


**SEÇÃO TRANSVERSAL TIPO**  
Escala 1/50

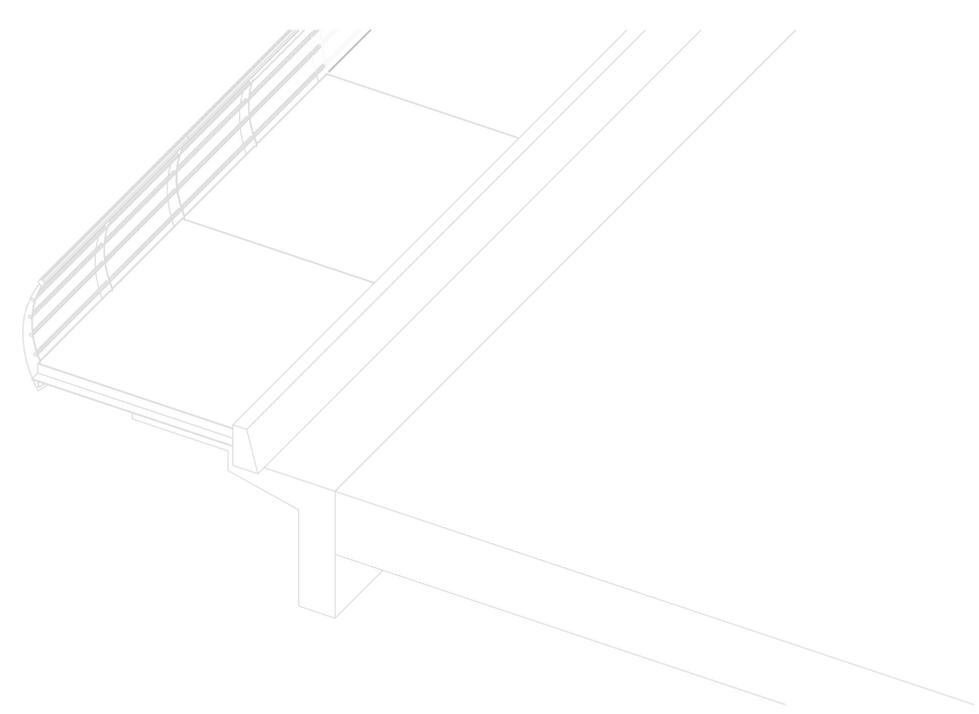


Projeto ARQUITETÔNICO			
Referência PROJETO DE AMPLIAÇÃO DO PASSEIO DA PONTE CELSO VERONESE PLANTA BAIXA, SEÇÃO TRANSVERSAL PERSPECTIVA			
Responsável Técnico	Área INDICADAS	Prancha	
Data	07/03/2019	01/09	
Escala	INDICADAS		
Desenho	DONIZETE		

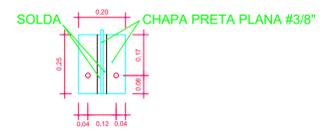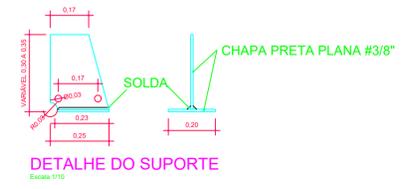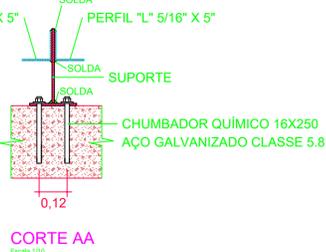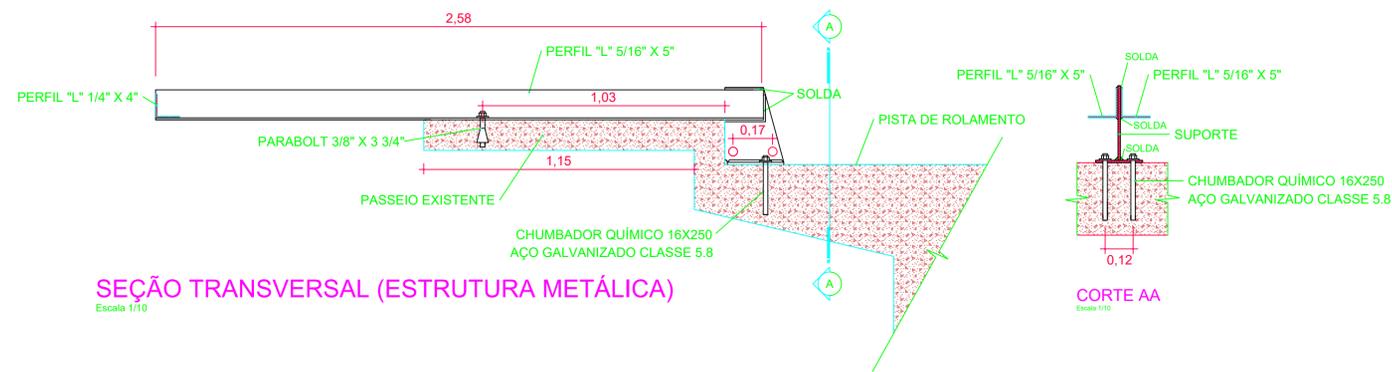


**SEÇÃO TRANSVERSAL (ESTRUTURA METÁLICA)**  
Escala 1/10

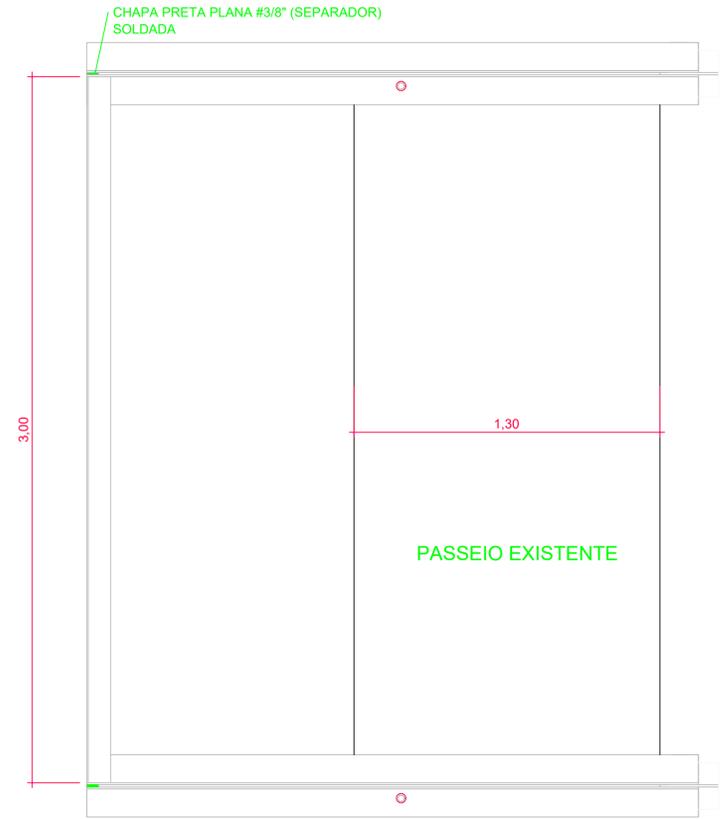


**PLANTA BAIXA**  
Escala 1/50

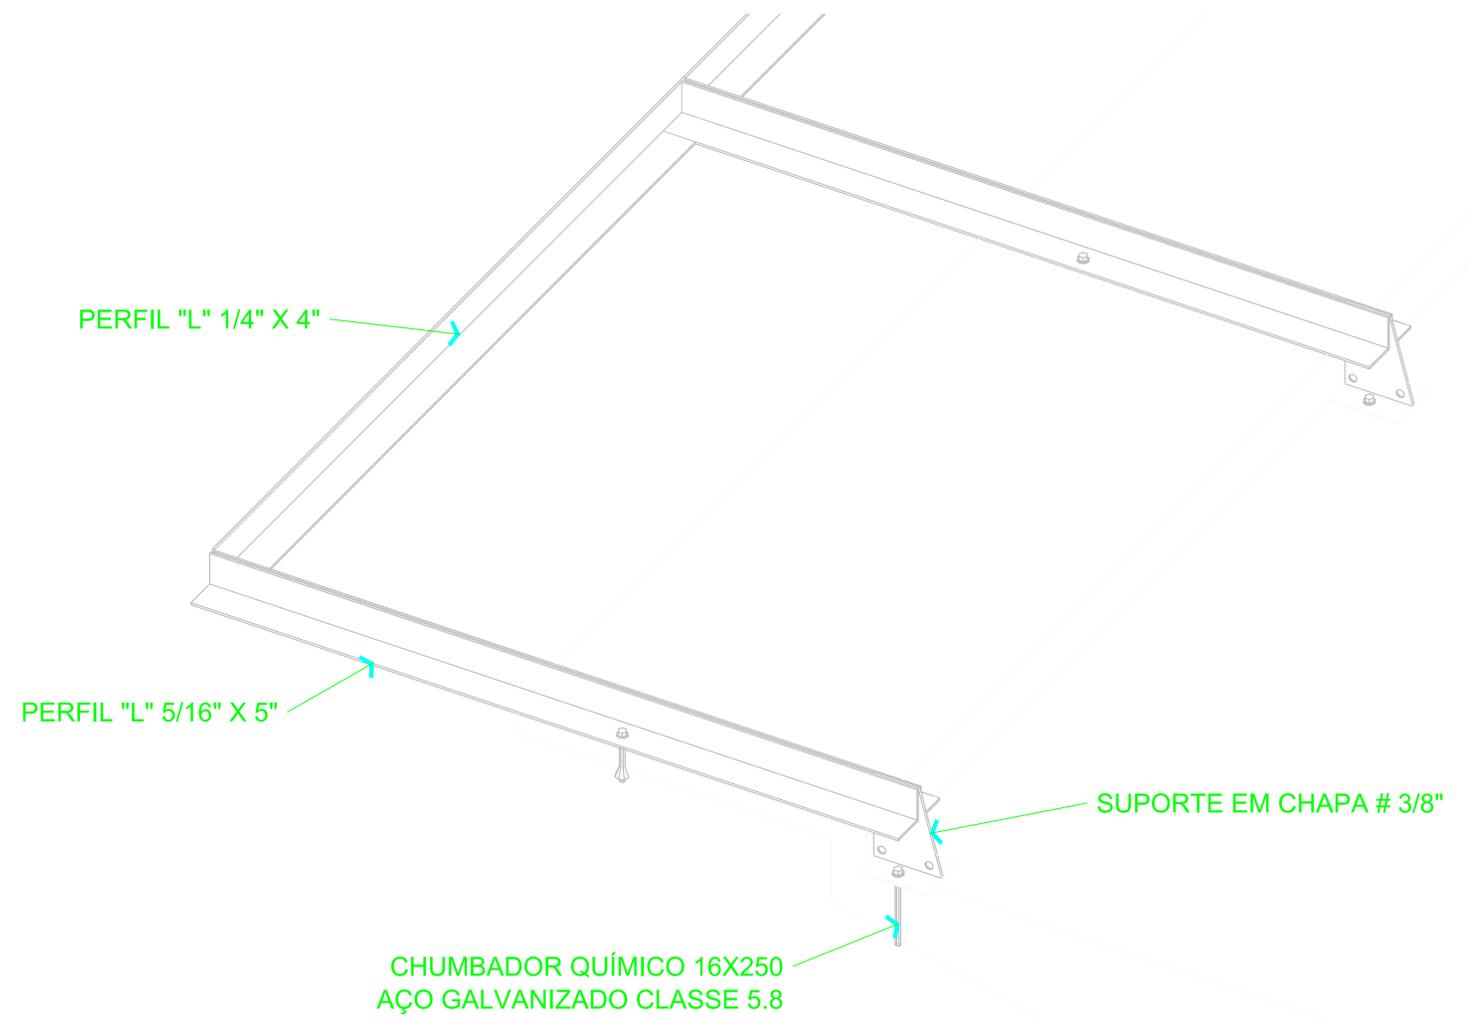


Projeto ARQUITETÔNICO			
Referência PROJETO DE AMPLIAÇÃO DO PASSEIO DA PONTE CELSO VERONESE DETALHAMENTO ESTRUTURA METÁLICA			
Responsável Técnico	Área INDICADAS	Prancha	
	Data 07/03/2019	02/09	
	Escala INDICADAS		
	Desenho DONIZETE		

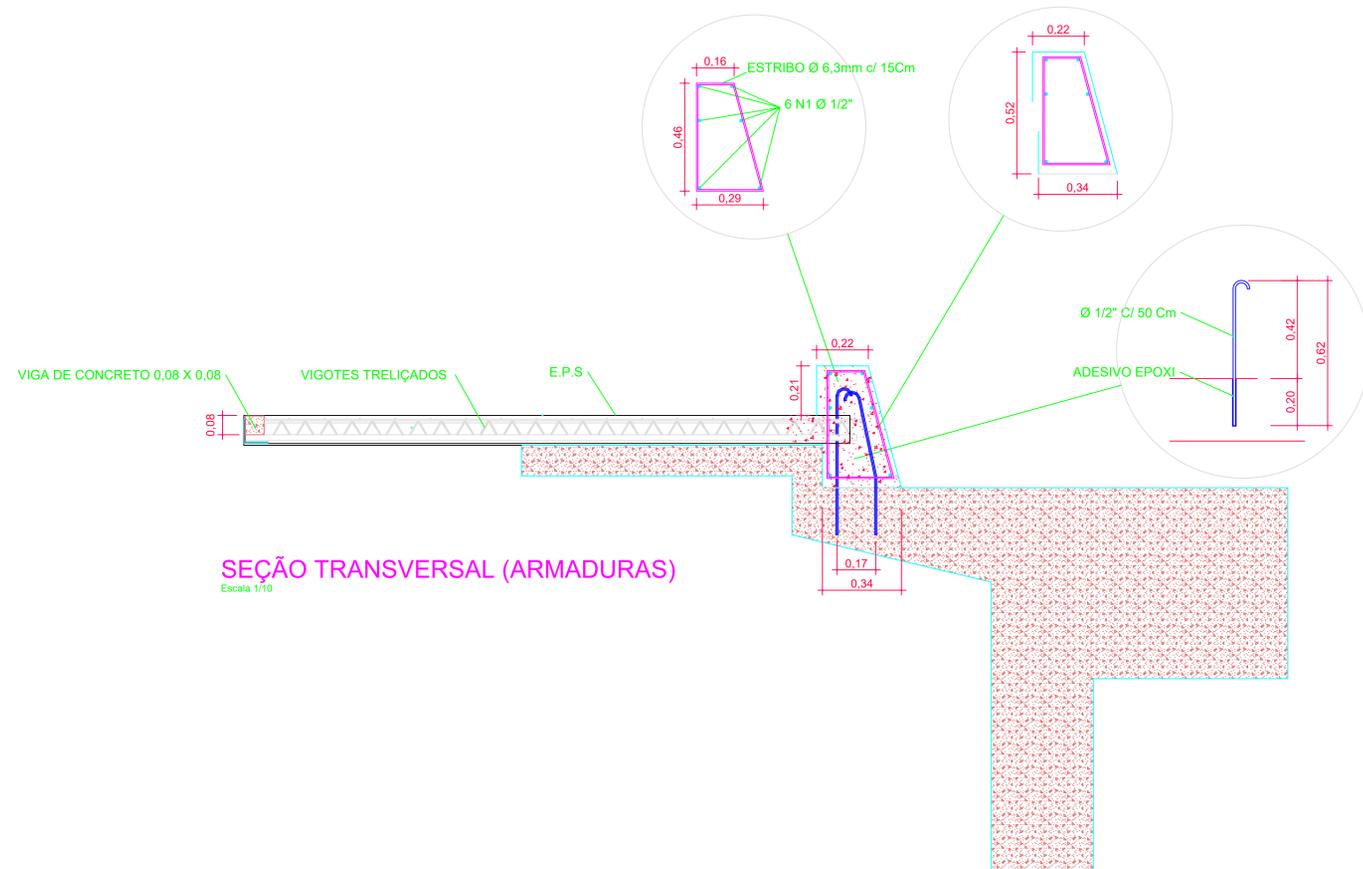


SEÇÃO TRANSVERSAL (ARMADURAS)  
Escala 1/10

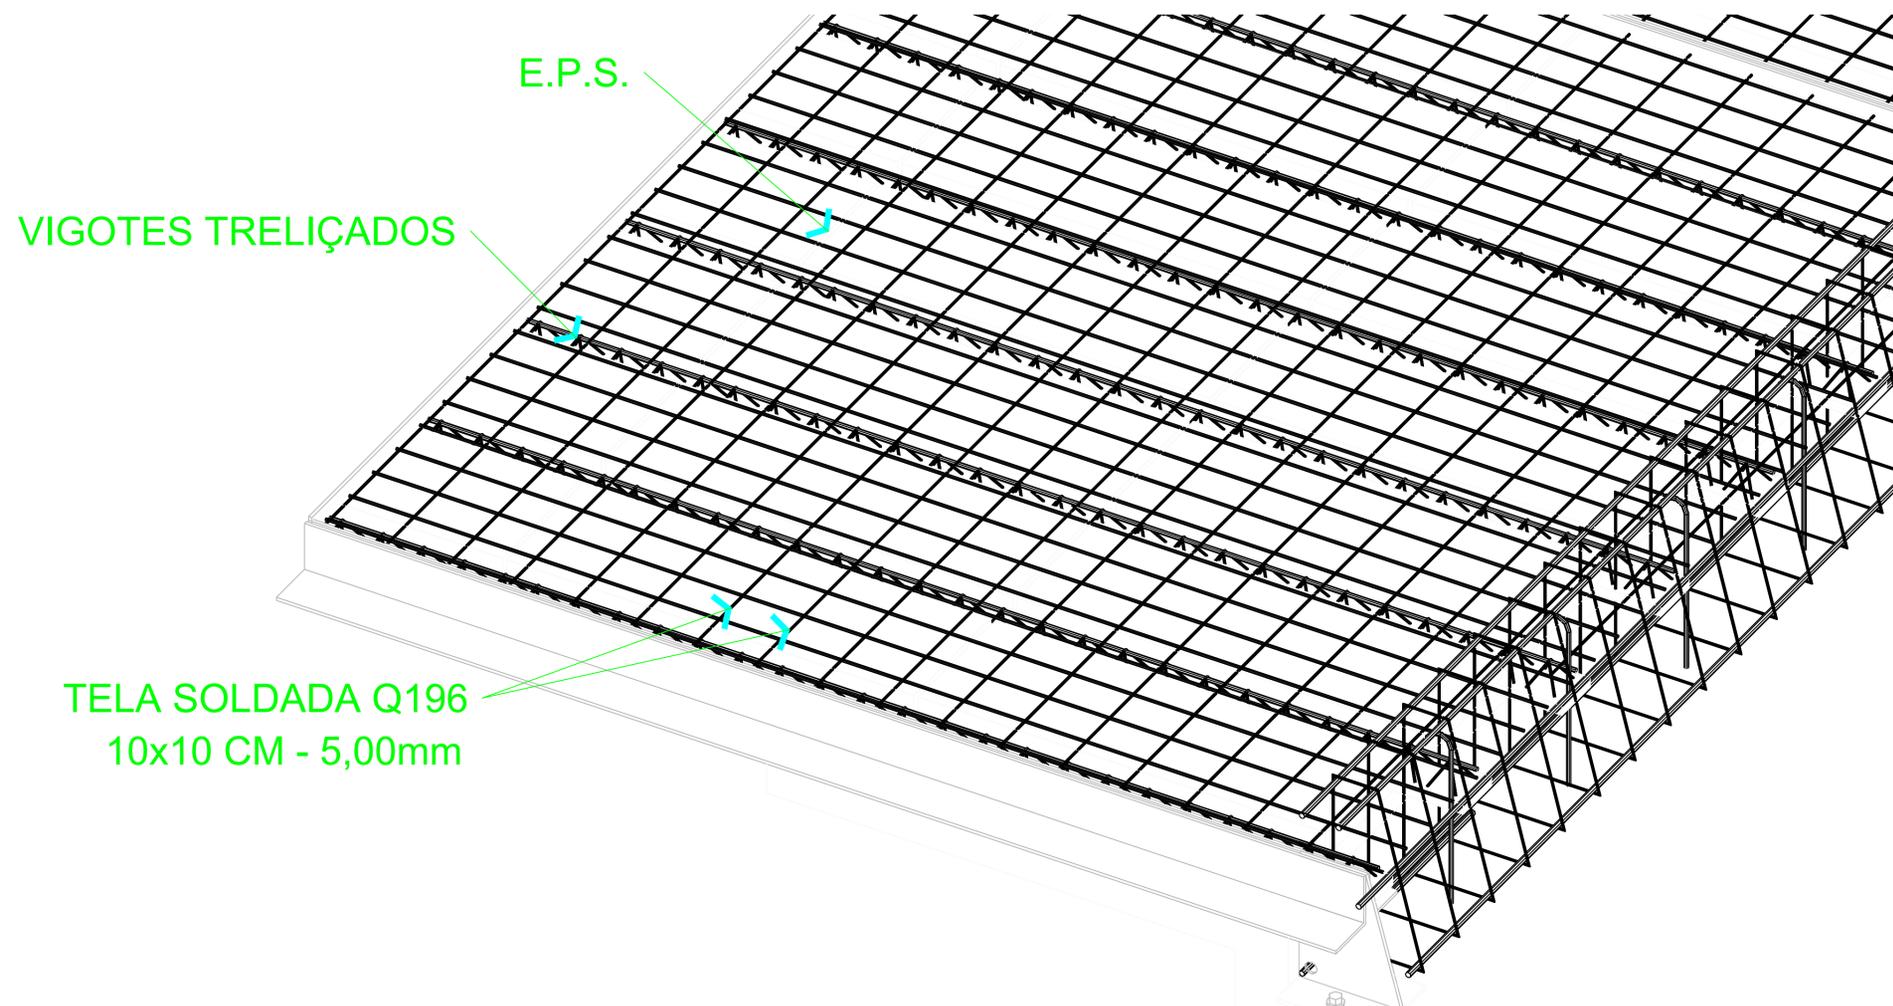


Projeto ARQUITETÔNICO			
Referência			
PROJETO DE AMPLIAÇÃO DO PASSEIO DA PONTE DA RUA NEREU RAMOS		DETALHAMENTO ARMADURAS	
Responsável Técnico	Área	INDICADAS	Prancha
	Data	07/03/2019	03/09
	Escala	INDICADAS	
	Desenho	DONIZETE	

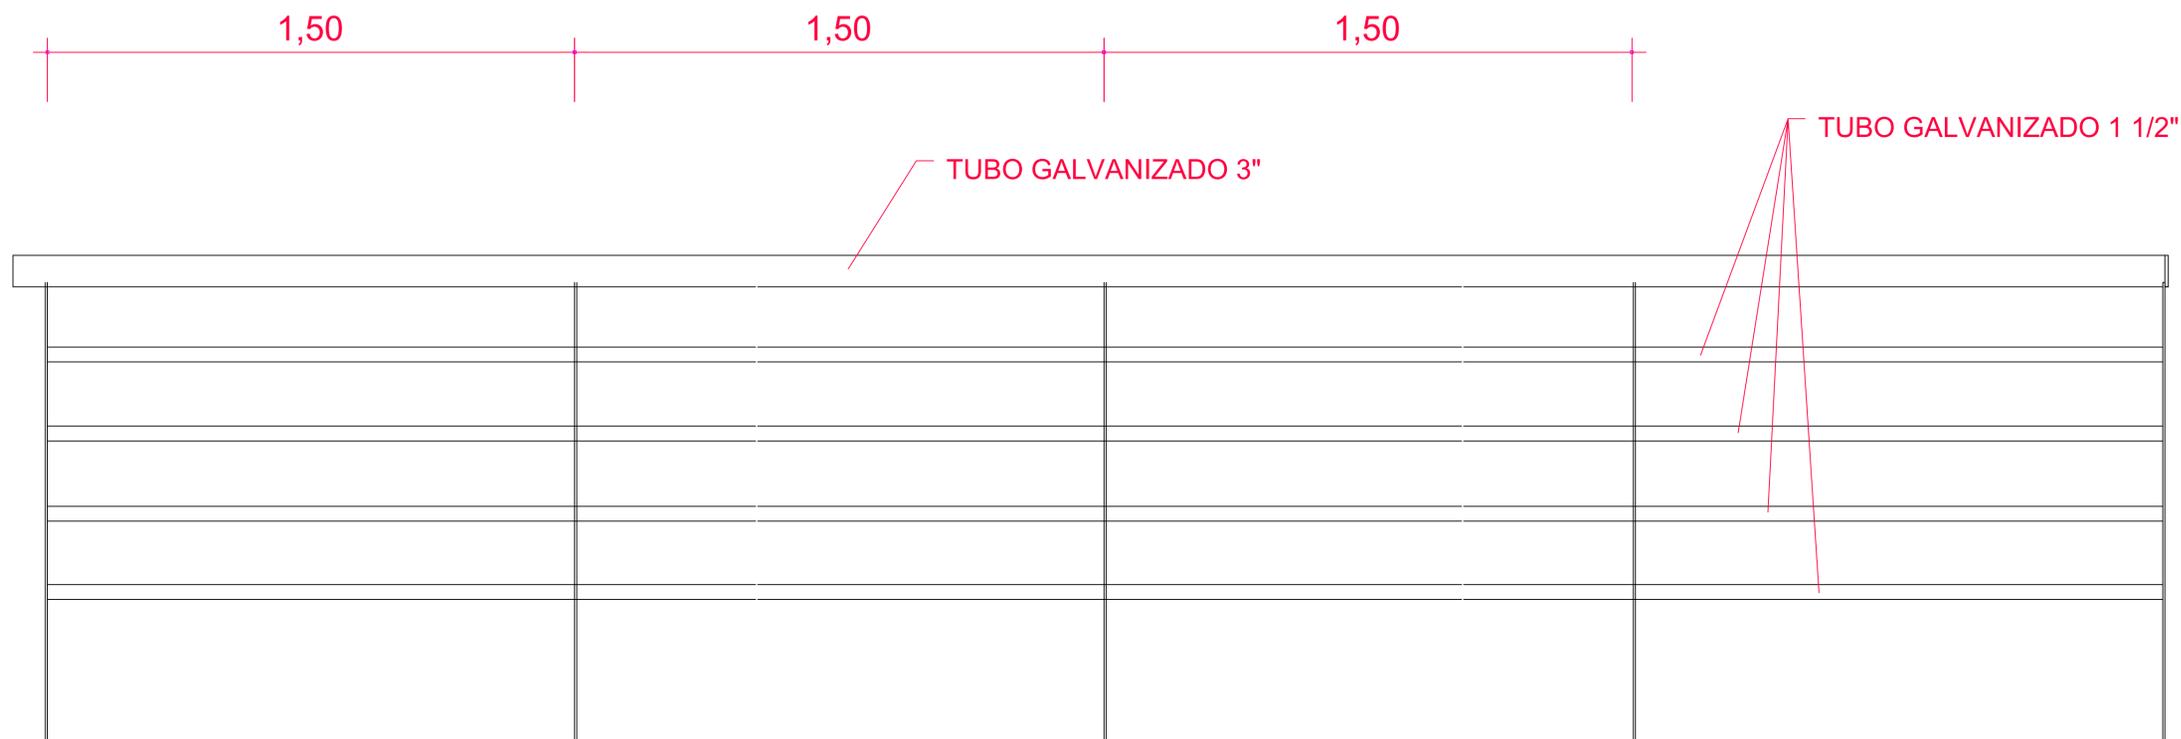

VISTA (GUARDA CORPO)  
Escala 1/10

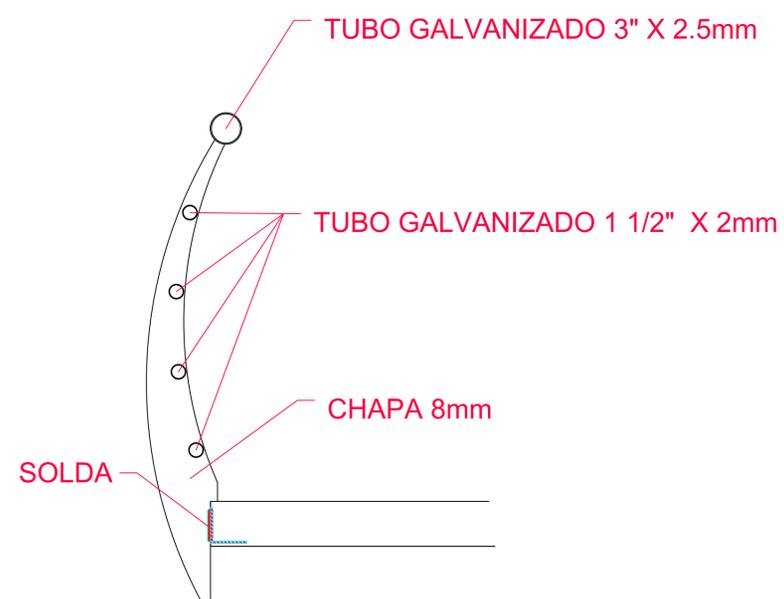


SEÇÃO TRANSVERSAL (GUARDA CORPO)  
Escala 1/10

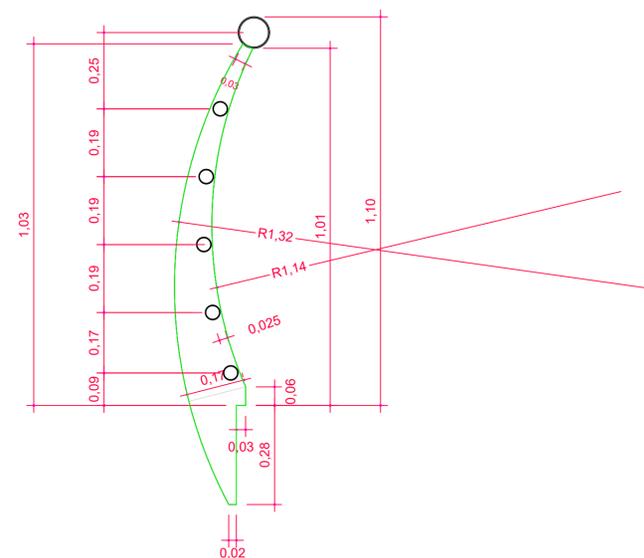


DETALHE (GUARDA CORPO)  
Escala 1/10

Projeto ARQUITETÔNICO			
Referência			
Responsável Técnico	Área	INDICADAS	Prancha
	Data	07/03/2019	04/09
	Escala	INDICADAS	
	Desenho	DONIZETE	


01

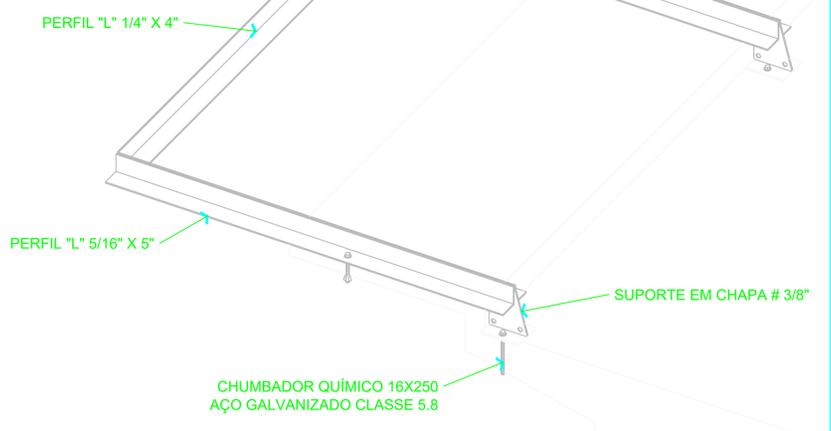


02

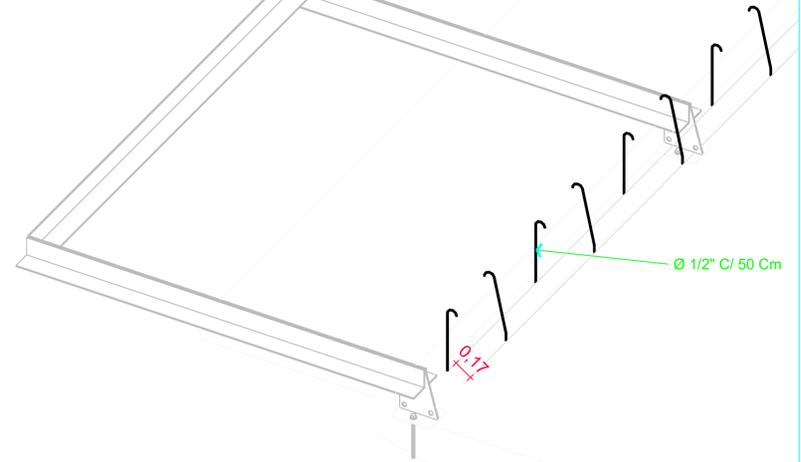


03

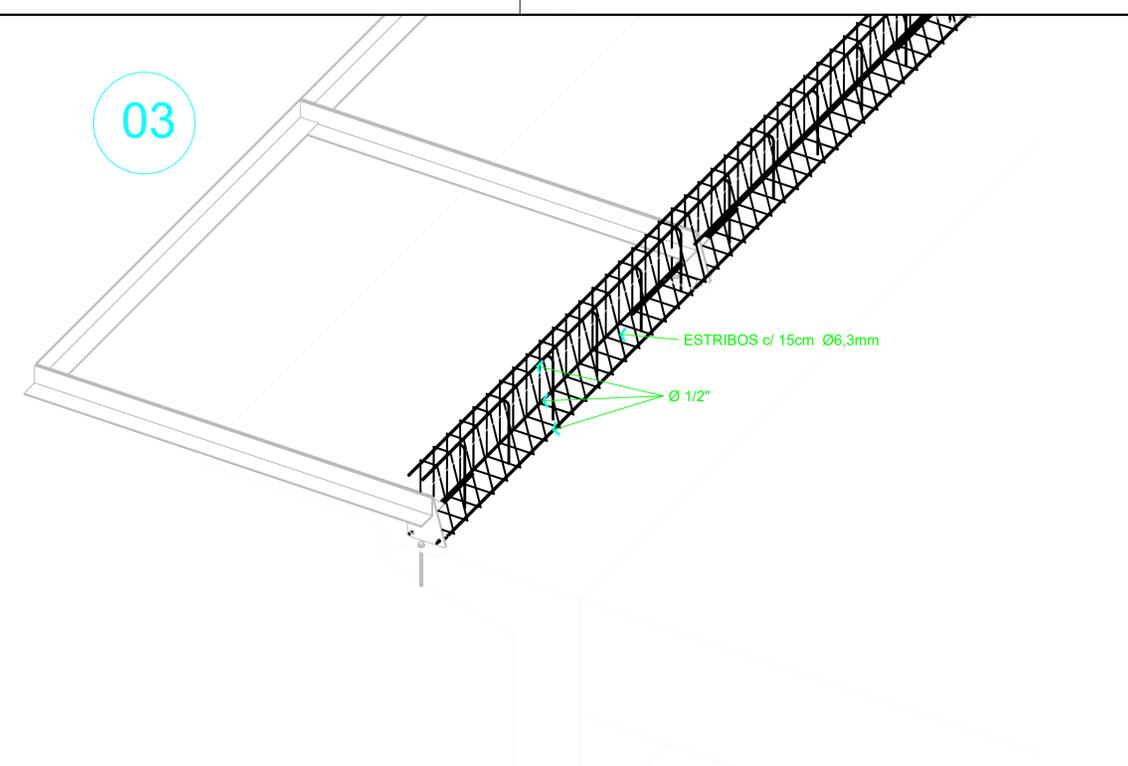


04

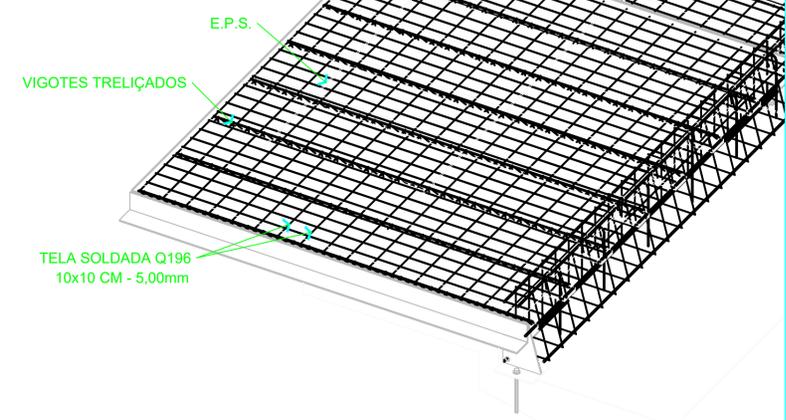



05

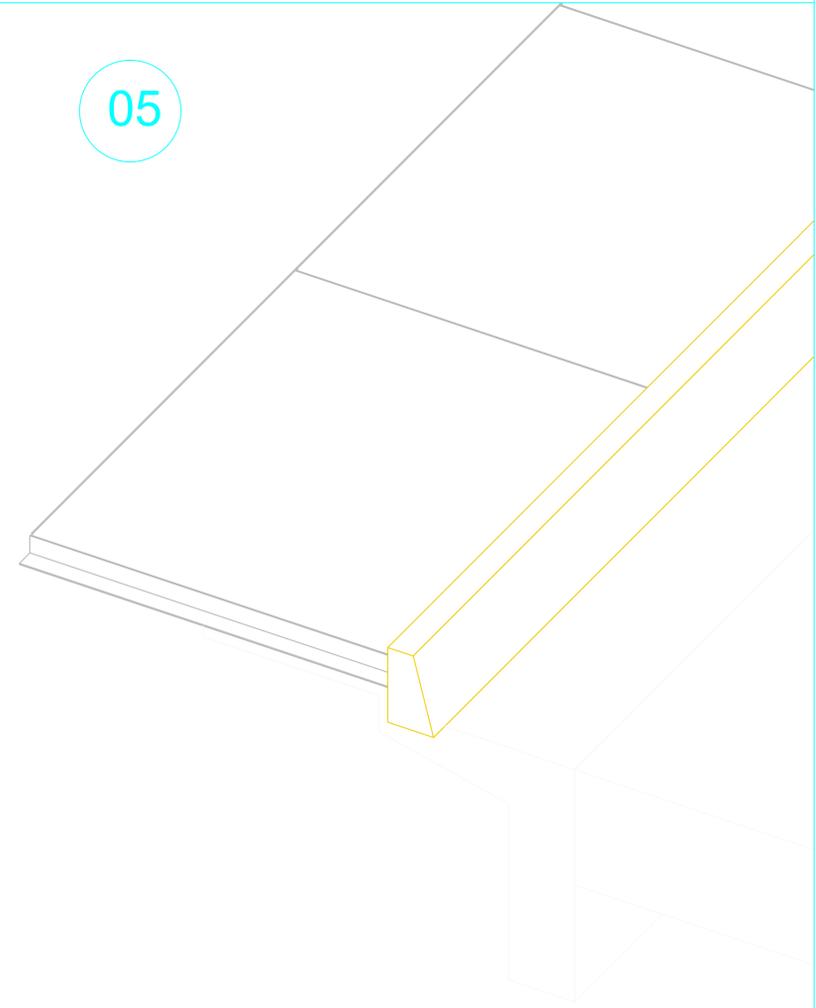



06

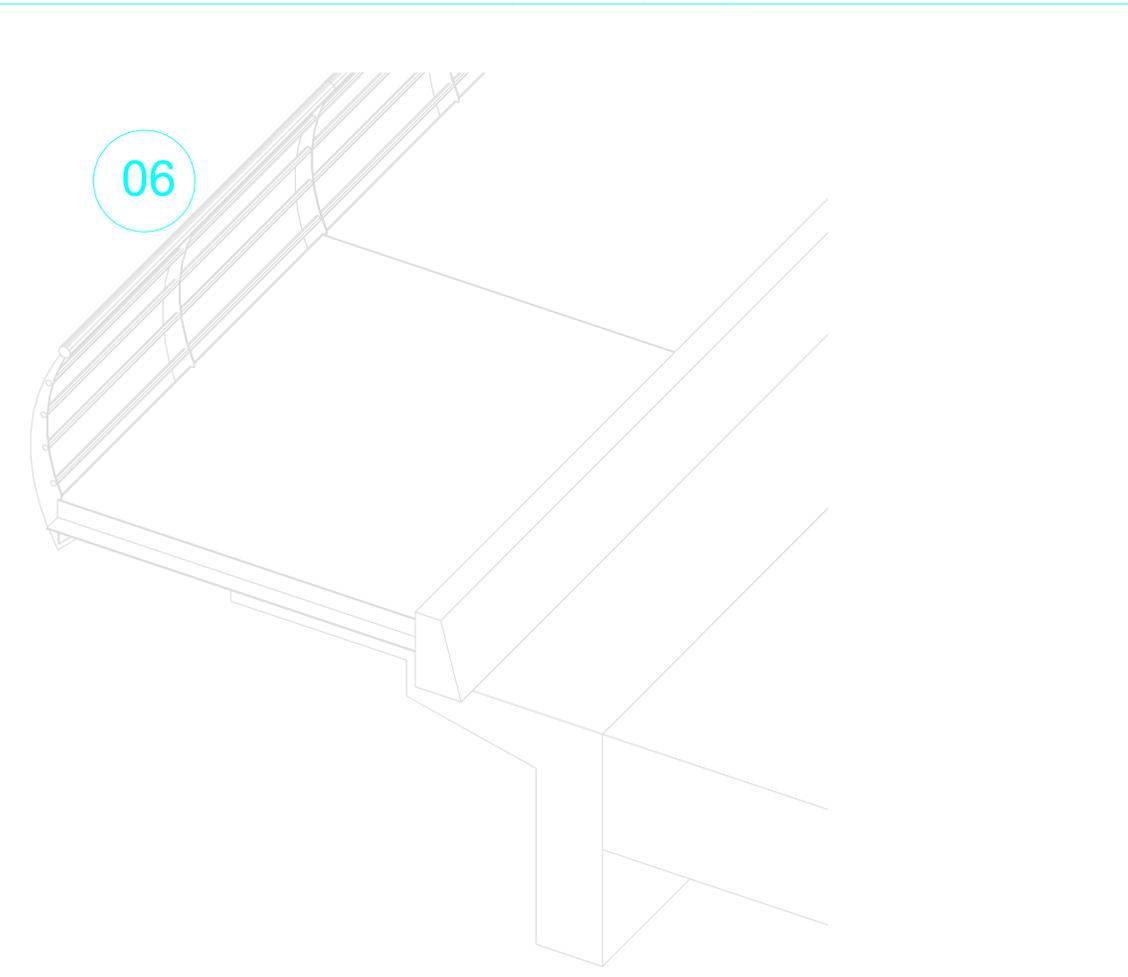

Projeto ARQUITETÔNICO			
Referência			
PROJETO DE AMPLIAÇÃO DO PASSEIO DA PONTE DA RUA NEREU RAMOS		PERSPECTIVA DA SEQUÊNCIA DE MONTAGEM.	
Responsável Técnico	Área	INDICADAS	Prancha
	Data	07/03/2019	05/09
	Escala	INDICADAS	
	Desenho	DONIZETE	

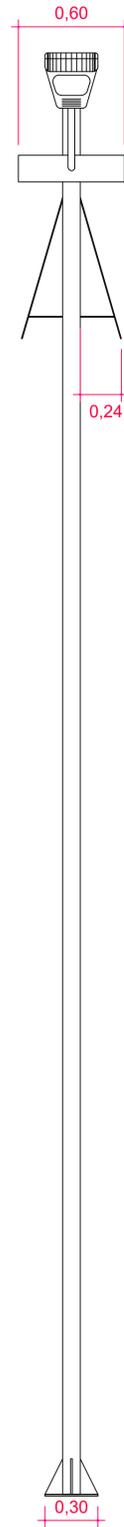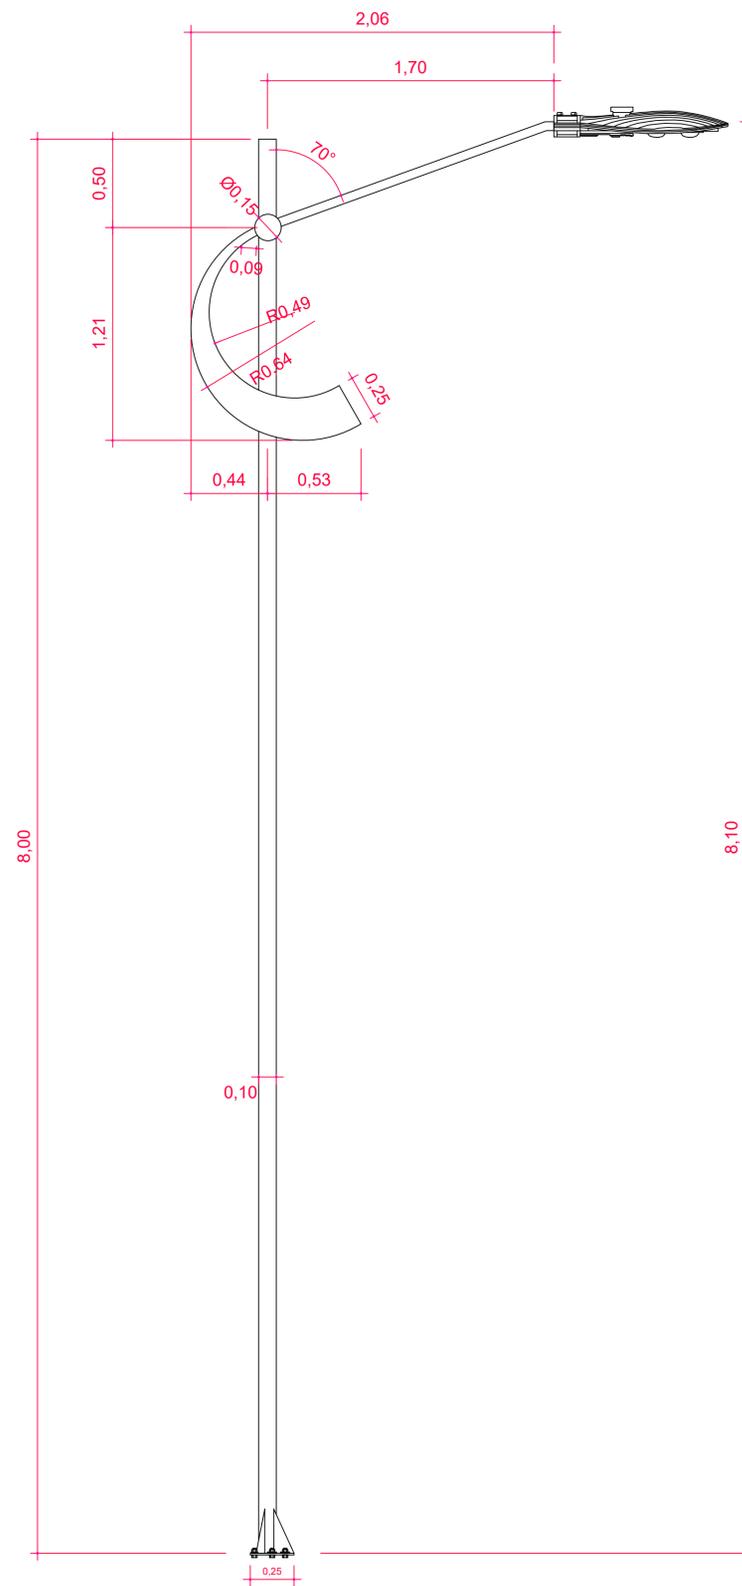


VISTA FRONTAL  
Escala 1/20

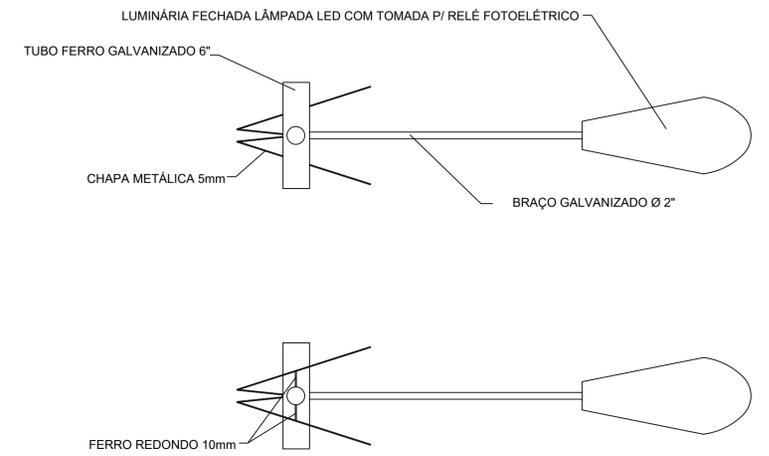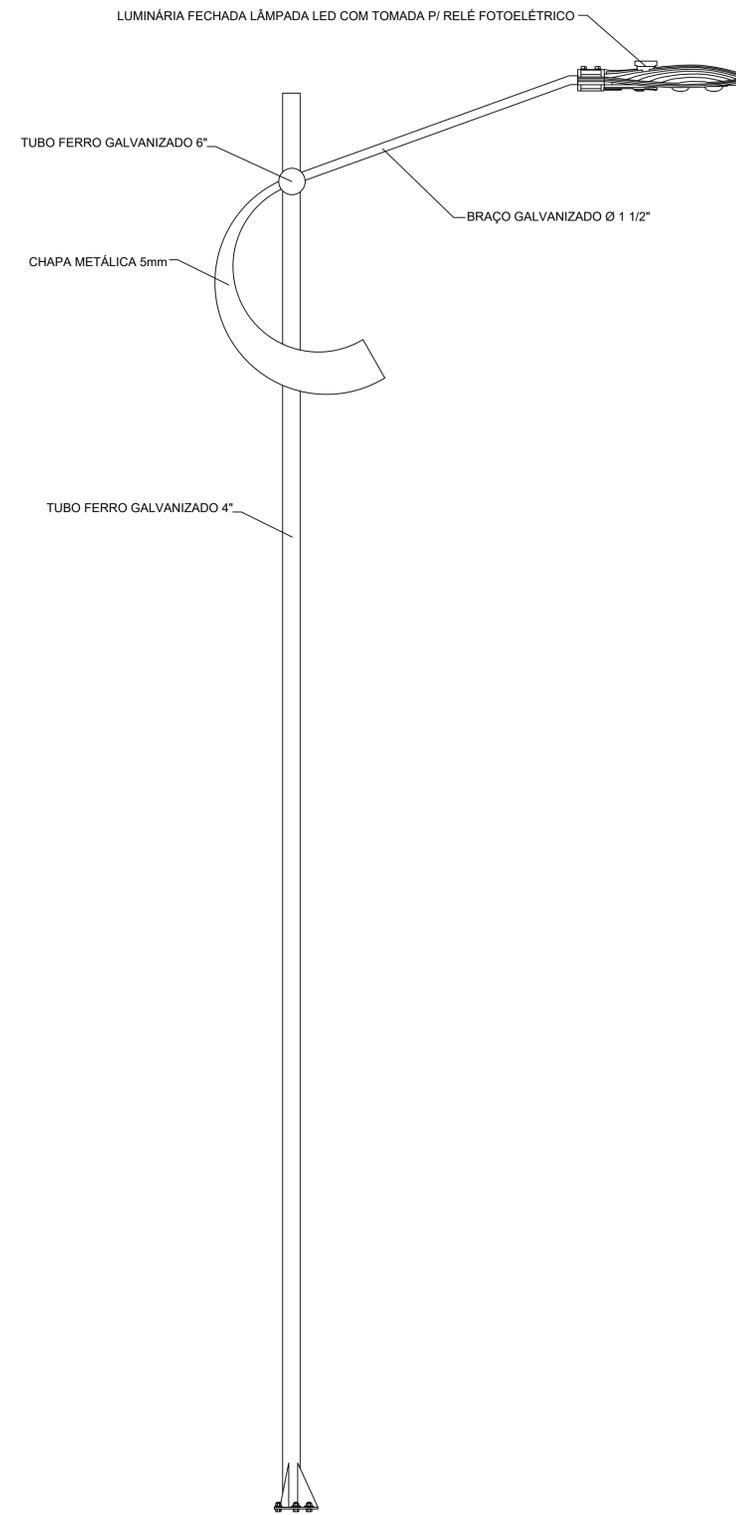


PLANTA  
Escala 1/20

Projeto ARQUITETÔNICO		Referência			
		PROJETO DE AMPLIAÇÃO DO PASSEIO DA PONTE CELSO VERONESE DETALHE DO POSTE DE ILUMINAÇÃO			
Responsável Técnico	Área	INDICADAS	Prancha	06/09	
	Data	07/03/2019			
	Escala	INDICADAS			
	Desenho	DONIZETE			


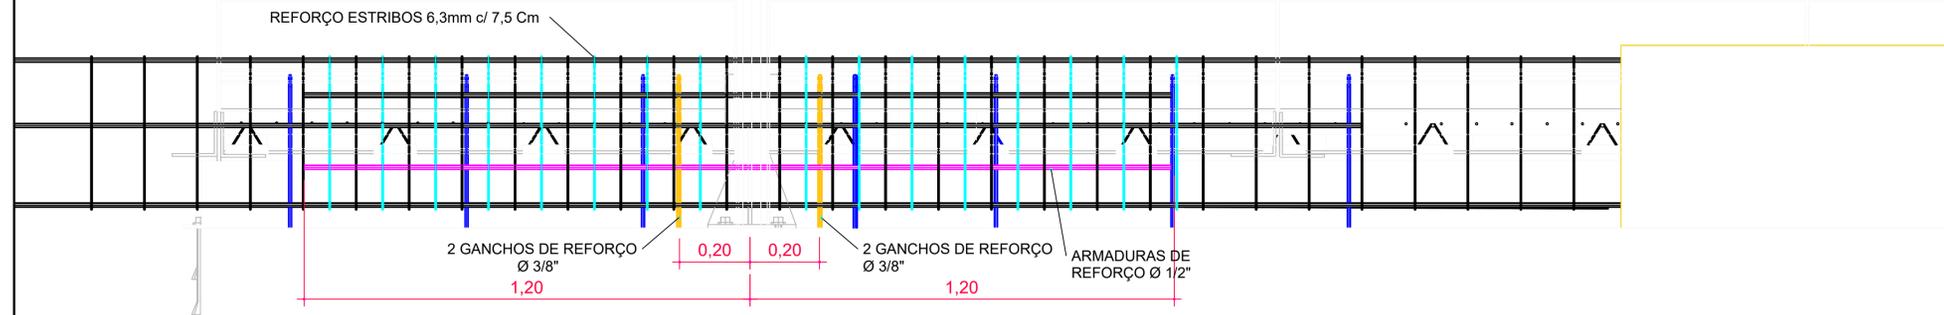


VISTA FRONTAL (ARMADURAS)


Escala 1/10

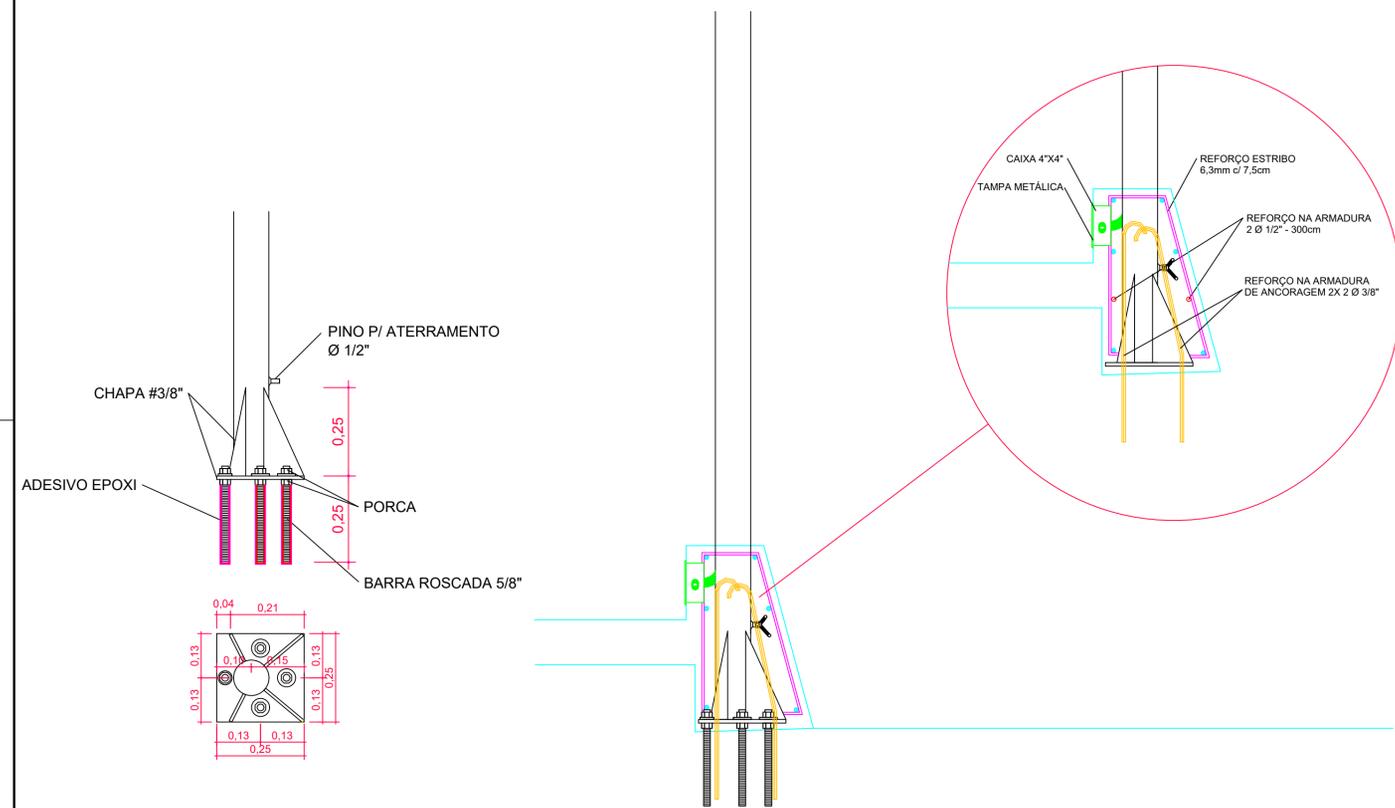


Projeto ARQUITETÔNICO			
Referência PROJETO DE AMPLIAÇÃO DO PASSEIO DA PONTE CELSO VERONESE DETALHE DAS ARMADURAS PARA FIXAÇÃO DO POSTE DE ILUMINAÇÃO			
Responsável Técnico	Área INDICADAS	Prancha	
	Data 07/03/2019	07/09	
	Escala INDICADAS		
	Desenho DONIZETE		

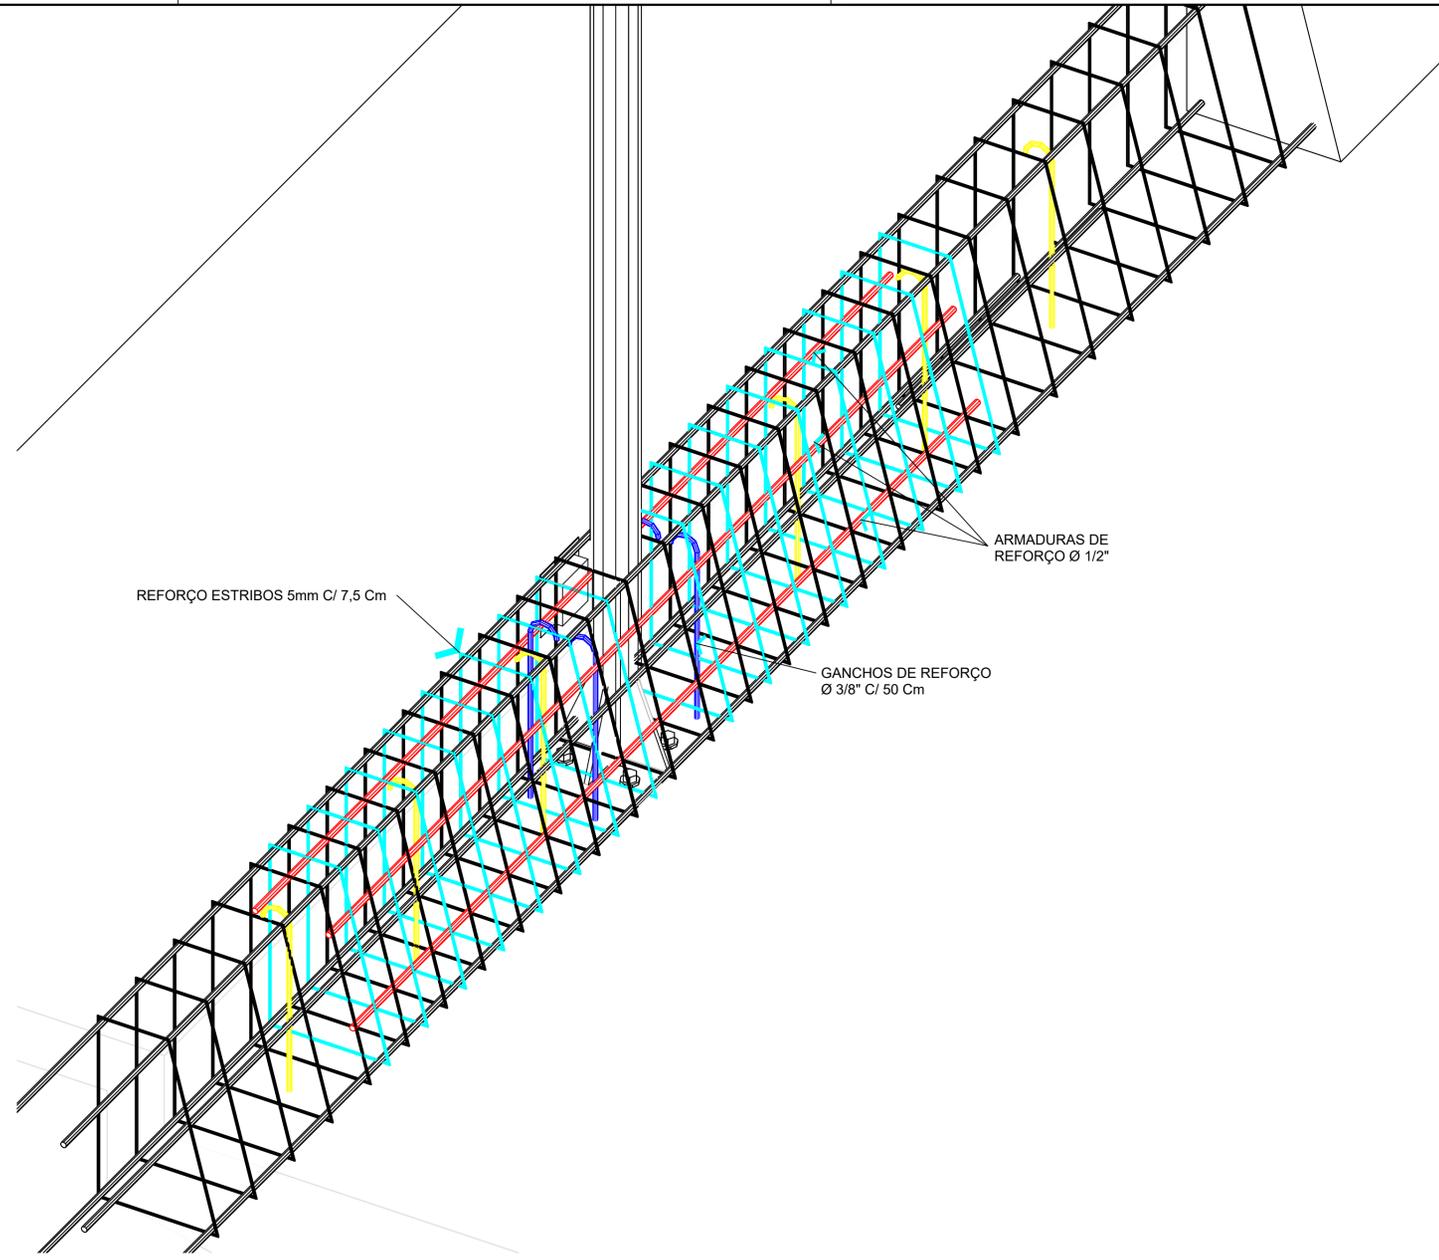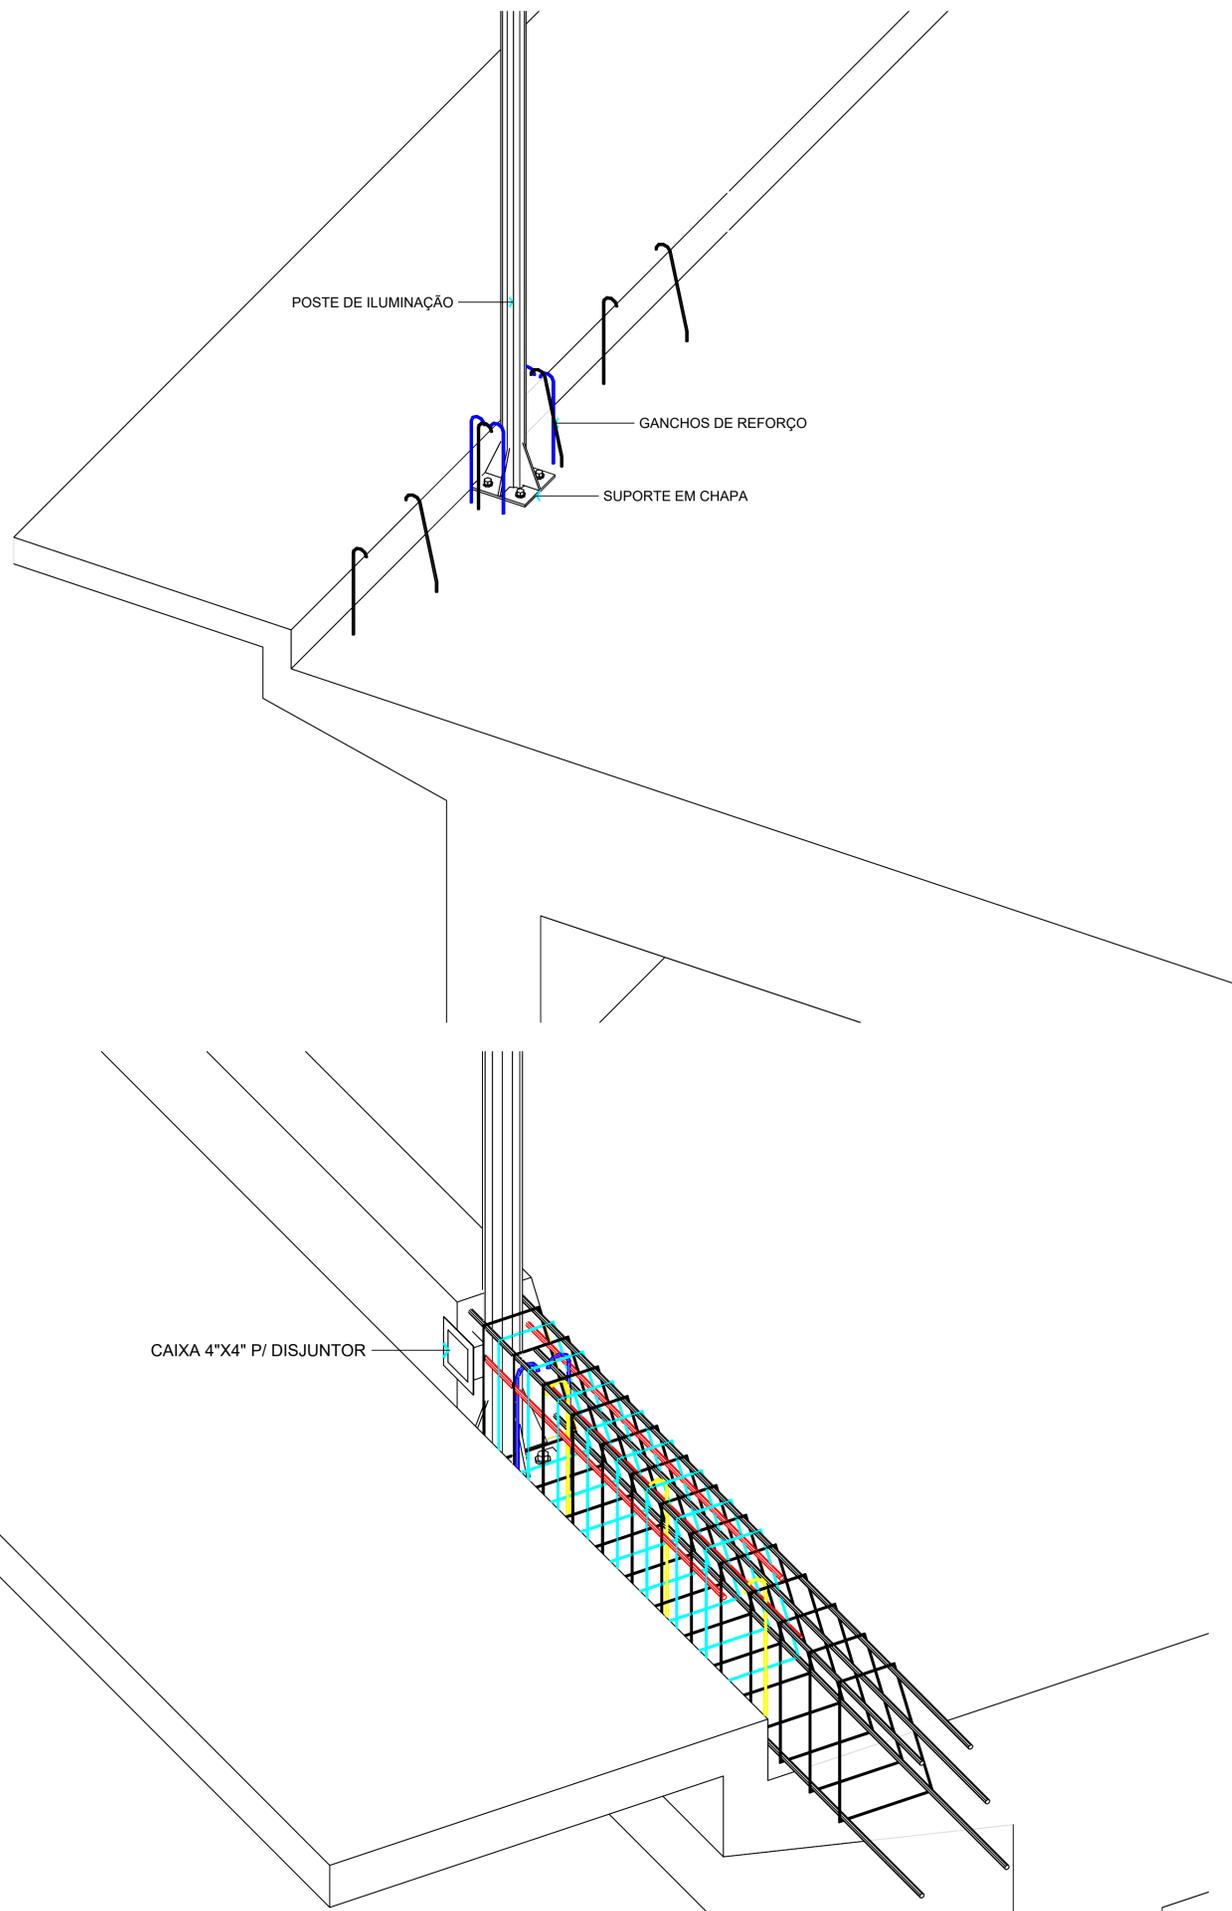

Projeto ARQUITETÔNICO			
Referência PROJETO DE AMPLIAÇÃO DO PASSEIO DA PONTE CELSO VERONESE PERSPECTIVAS DA MONTAGEM DO POSTE DE ILUMINAÇÃO.			
Responsável Técnico	Área INDICADAS	Prancha	
Data	07/03/2019	08/09	
Escala	INDICADAS		
Desenho	DONIZETE		

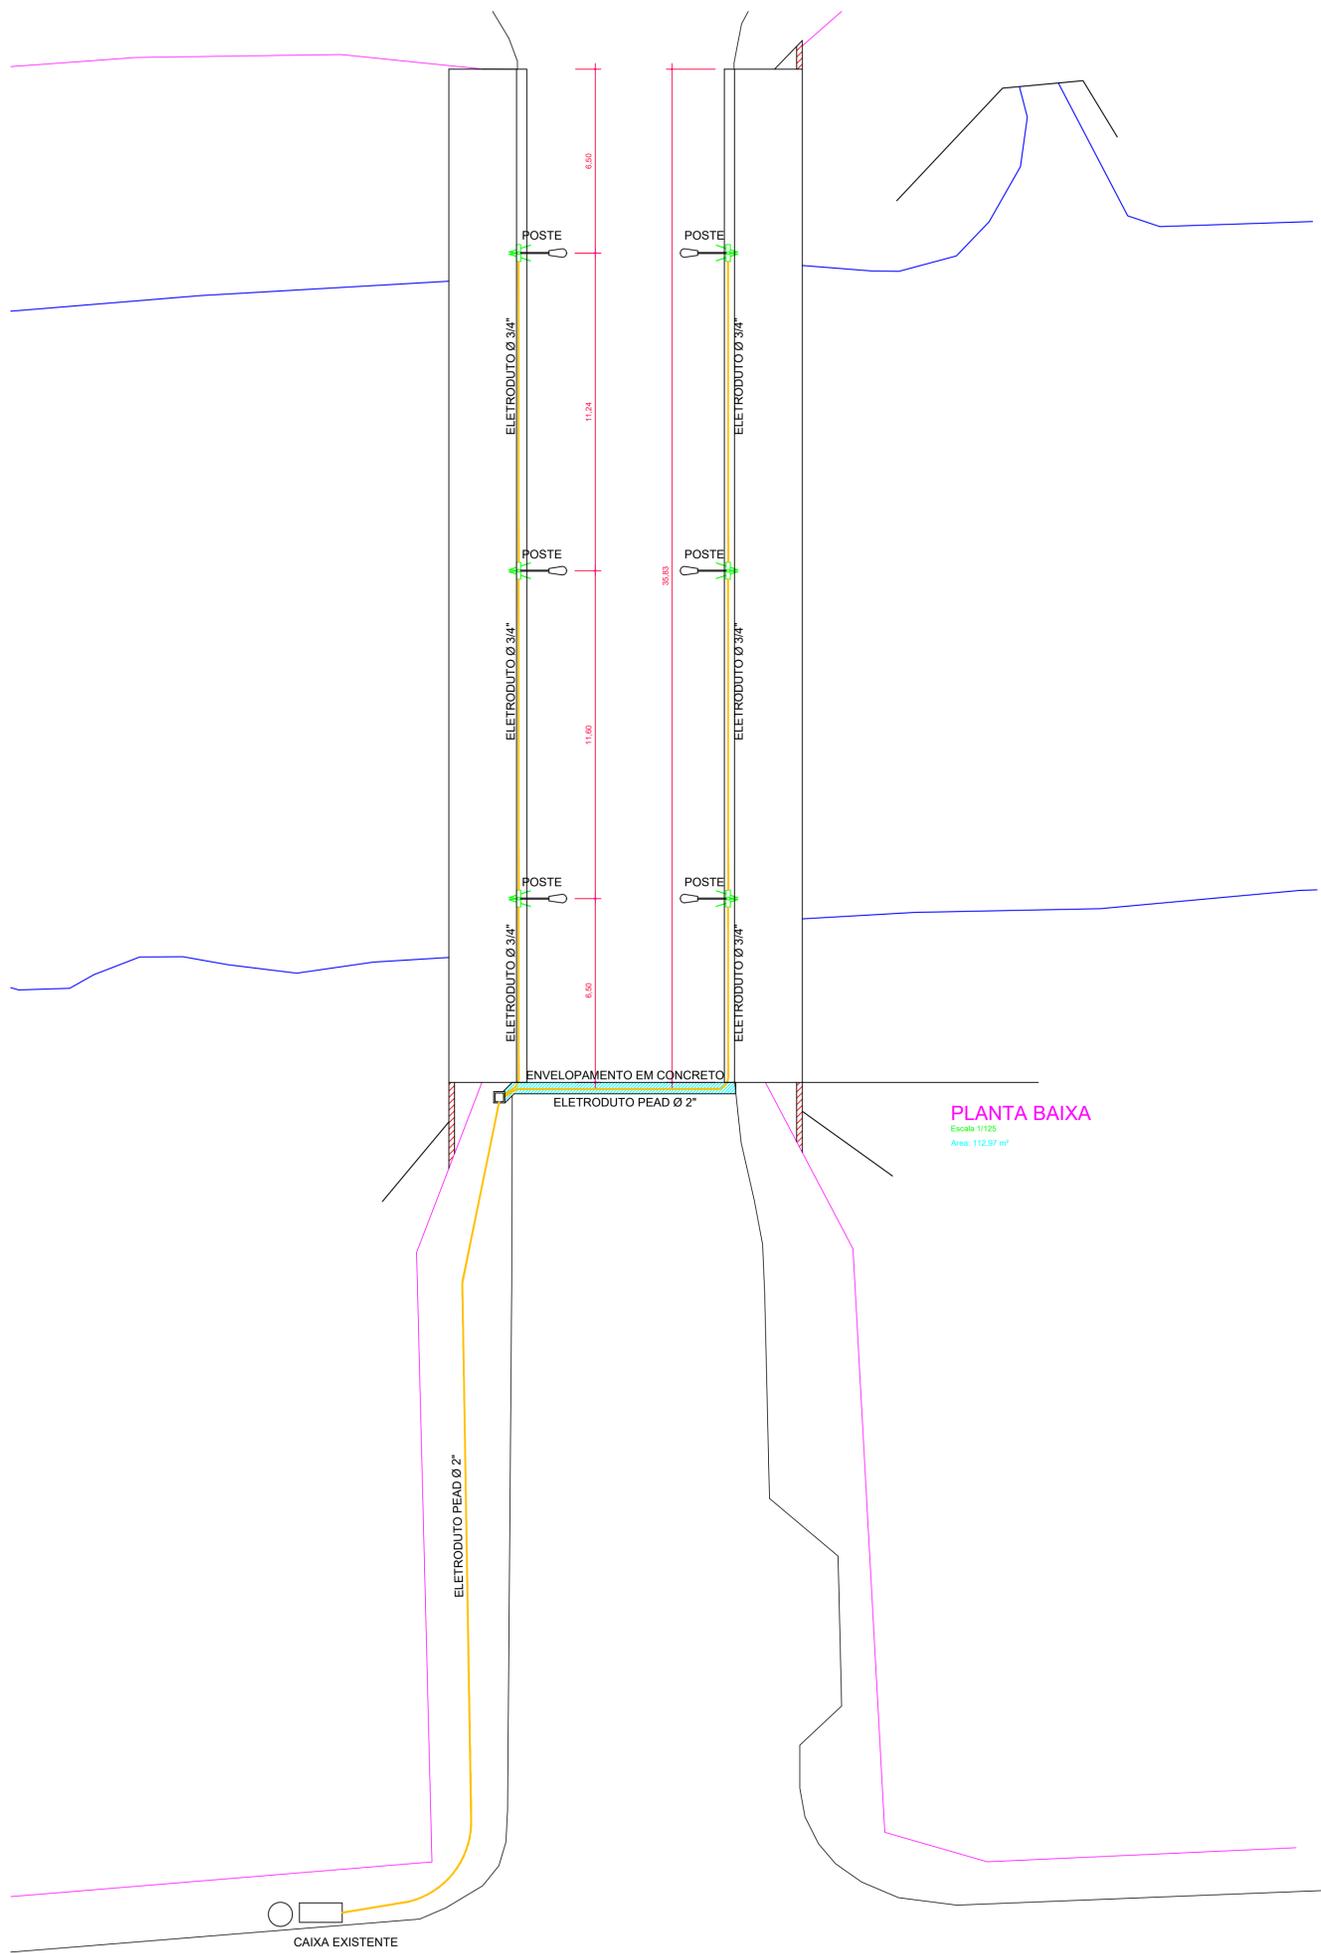

**PLANTA BAIXA**  
Escala: 1/125  
Área: 112,97 m<sup>2</sup>

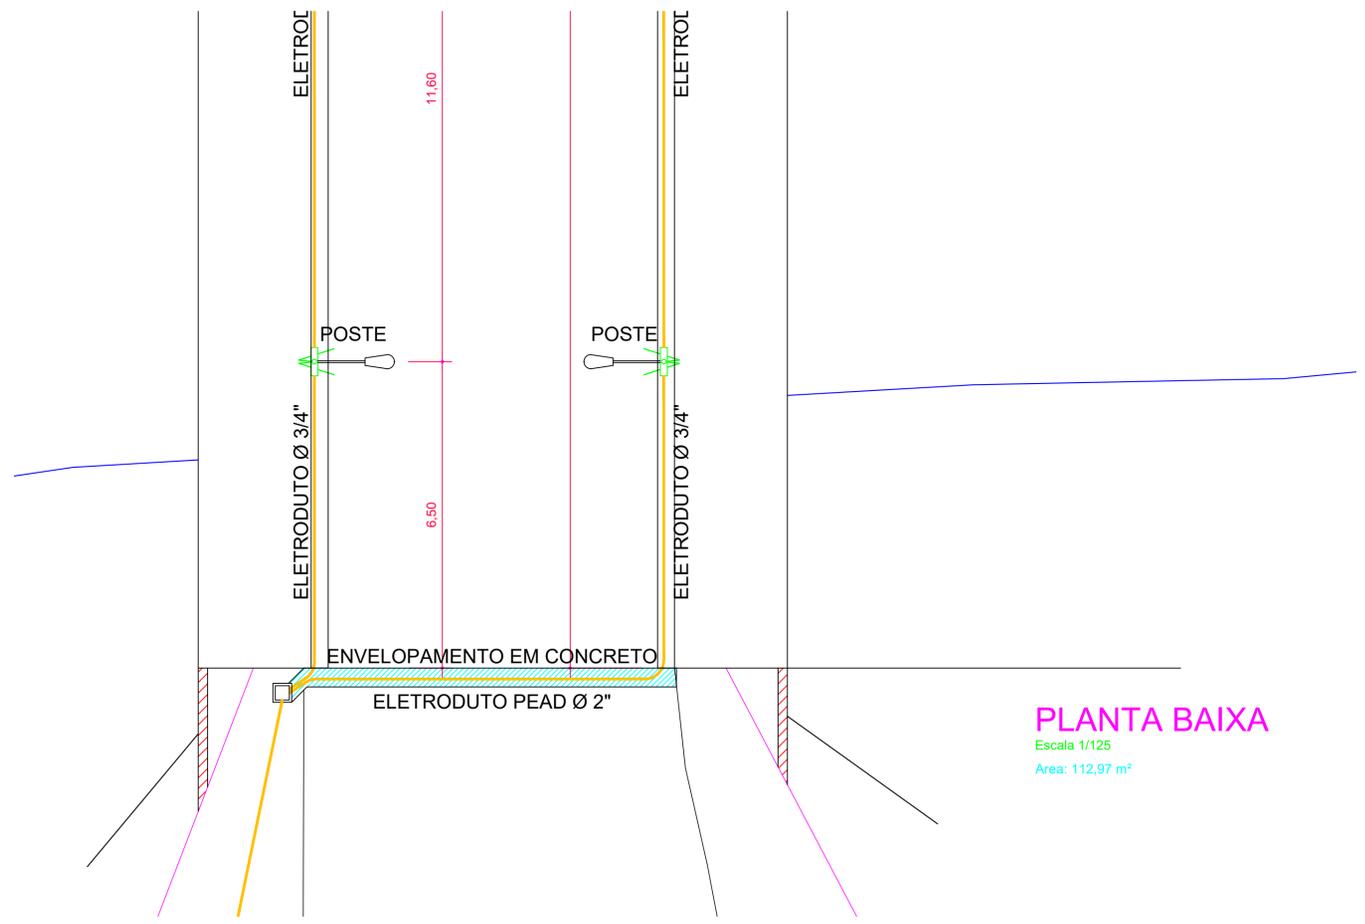

**PLANTA BAIXA**  
Escala: 1/125  
Área: 112,97 m<sup>2</sup>

CAIXA EXISTENTE

Projeto ARQUITETÔNICO			
Referência PROJETO DE AMPLIAÇÃO DO PASSEIO DA PONTE CELSO VERONESE DISTRIBUIÇÃO DOS POSTES E ELETRODUTOS			
Responsável Técnico	Área INDICADAS	Prancha	
Data	07/03/2019	09/09	
Escala	INDICADAS		
Desenho	DONIZETE		