


Planta Baixa Trecho Rua Nereu Ramos  
em direção a Rua Paulino Leão  
Esc. 1/500

Legenda	
BL	BOCA DE LOBO (NOVA)
BLE	BOCA DE LOBO EXISTENTE
BLER	BOCA DE LOBO EXISTENTE-RELOCAR
→	SENTIDO DO FLUXO
Ø100cm	DIÂMETRO DA TUBULAÇÃO
C=8,00m	COMPRIMENTO DA TUBULAÇÃO

Aprovações e Despachos

		<b>Projeto</b> DRENAGEM - PARQUE LINEAR DE CAÇADOR	
Referência Projeto de Drenagem TRECHO ESTACA 123 - 177 TRECHO 04		FOLHA <b>01/02</b>	
Responsável Técnico Eng. Civil Carine Marcon CREA SC 098.839-2		Data 13 março 2020	
Área Indicada Escala 1/500 Desenho Carine Arquivo D:\Instituto\PARQUE LINEAR FMS\DRENAGEM PARQUE LINEAR 1L_01.dwg			

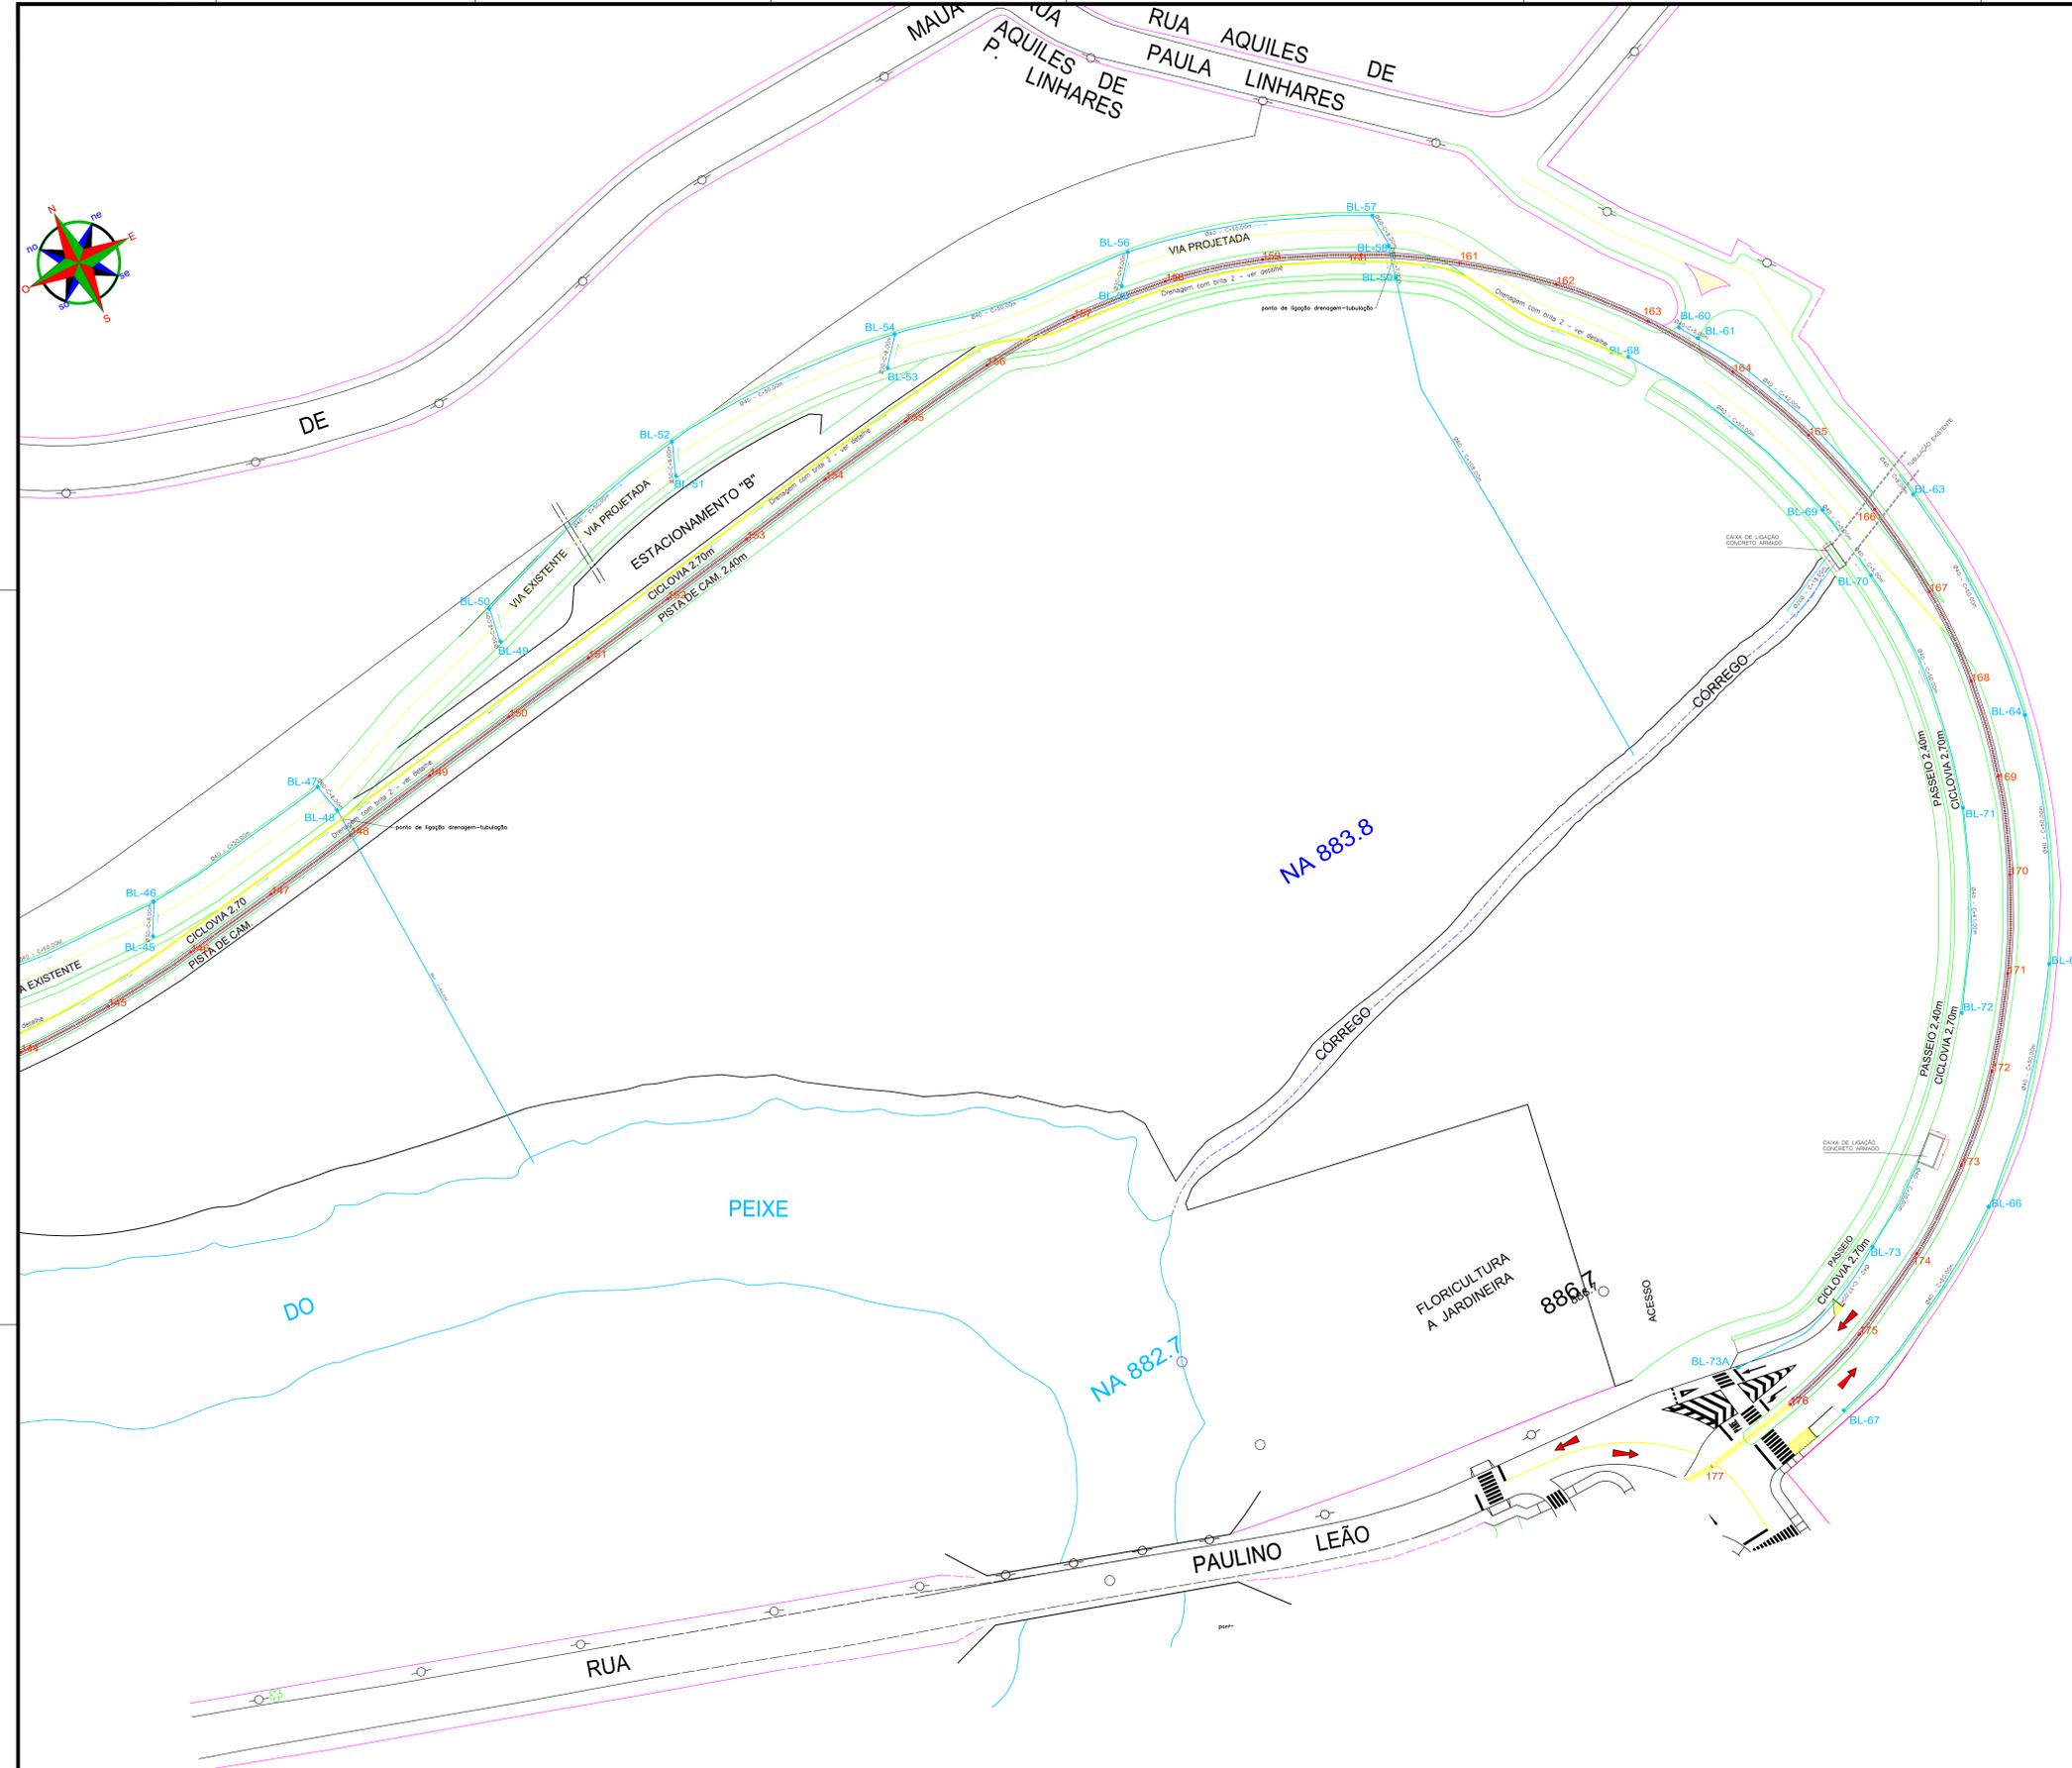

Legenda	
<span style="color: blue;">■</span> BL	BOCA DE LOBO (NOVA)
<span style="color: red;">■</span> BLE	BOCA DE LOBO EXISTENTE
<span style="color: magenta;">■</span> BLER	BOCA DE LOBO EXISTENTE-RELOCAR
<span style="color: red;">→</span>	SENTIDO DO FLUXO
Ø100cm	DIÂMETRO DA TUBULAÇÃO
C=8,00m	COMPRIMENTO DA TUBULAÇÃO

Aprovações e Despachos

Planta Baixa Trecho Rua Nereu Ramos em direção a Rua Paulino Leão  
Esc. 1/500

		<p>Projeto: DRENAGEM - PARQUE LINEAR DE CAÇADOR</p>
<p>Referência: Projeto de Drenagem TRECHO ESTACA 123 - 177</p>	<p>TRECHO 04</p>	<p>FOLHA: 02/02</p>
<p>Revisões:</p>	<p>Responsável Técnico: Eng. Civil Carine Marcon CREA SC 098.839-2</p>	<p>Data: 13 março 2020</p>
<p>Área Indicada:</p>	<p>Escala: 1/500</p>	
<p>Desenho: Carine</p>	<p>Arquivo: D:\Instituto\PARQUE LINEAR FMS\DRENAGEM PARQUE LINEAR_01.dwg</p>	