


PLANTA BAIXA  
Escala 1/100


Guarda-corpo de madeira

Guarda-corpo metálico

Guarda-corpo de madeira

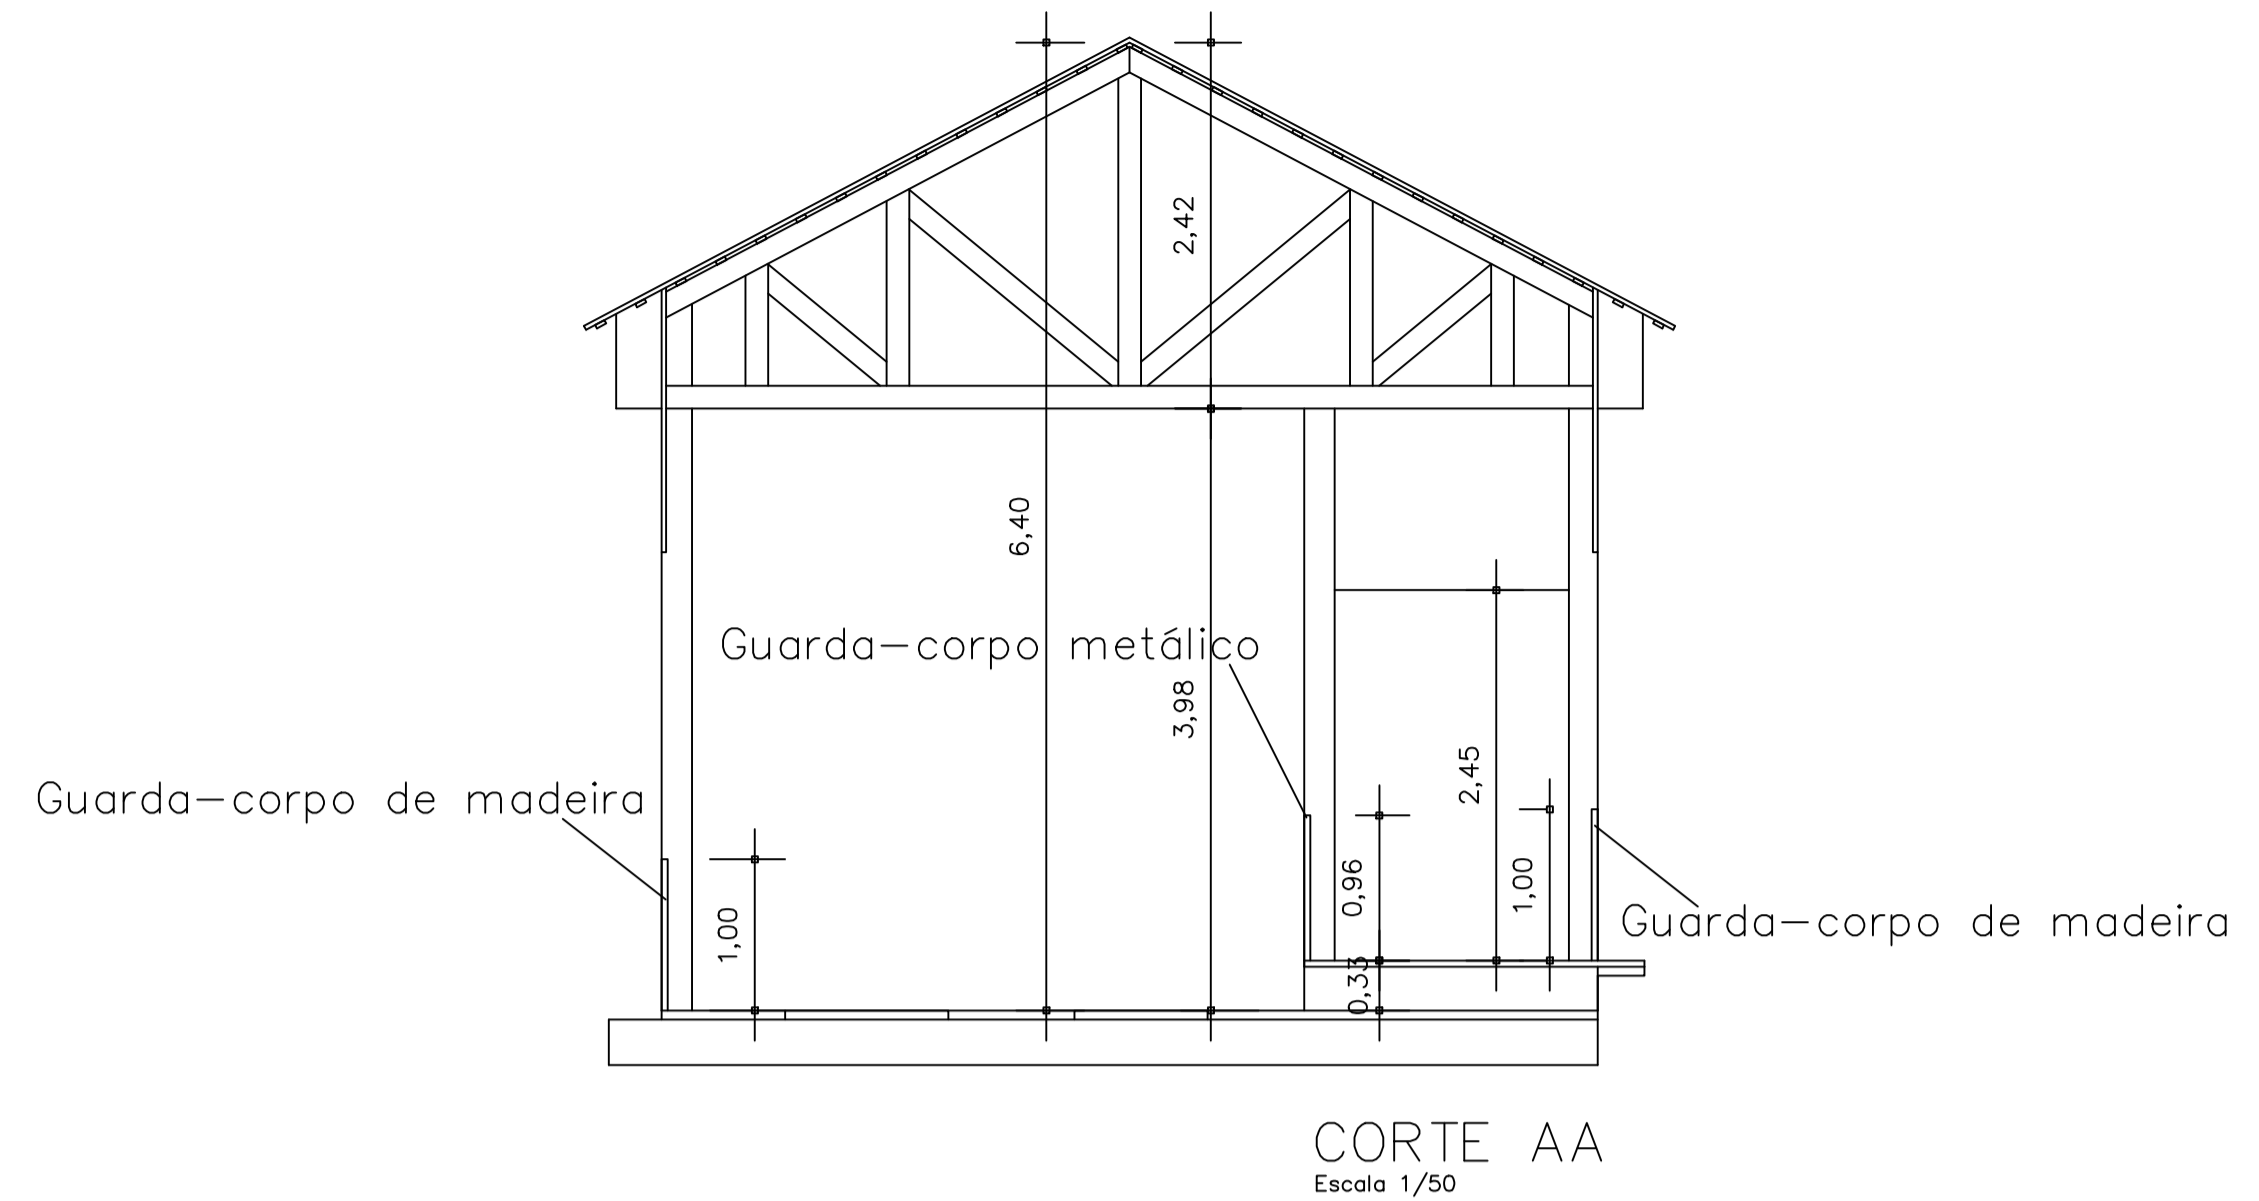

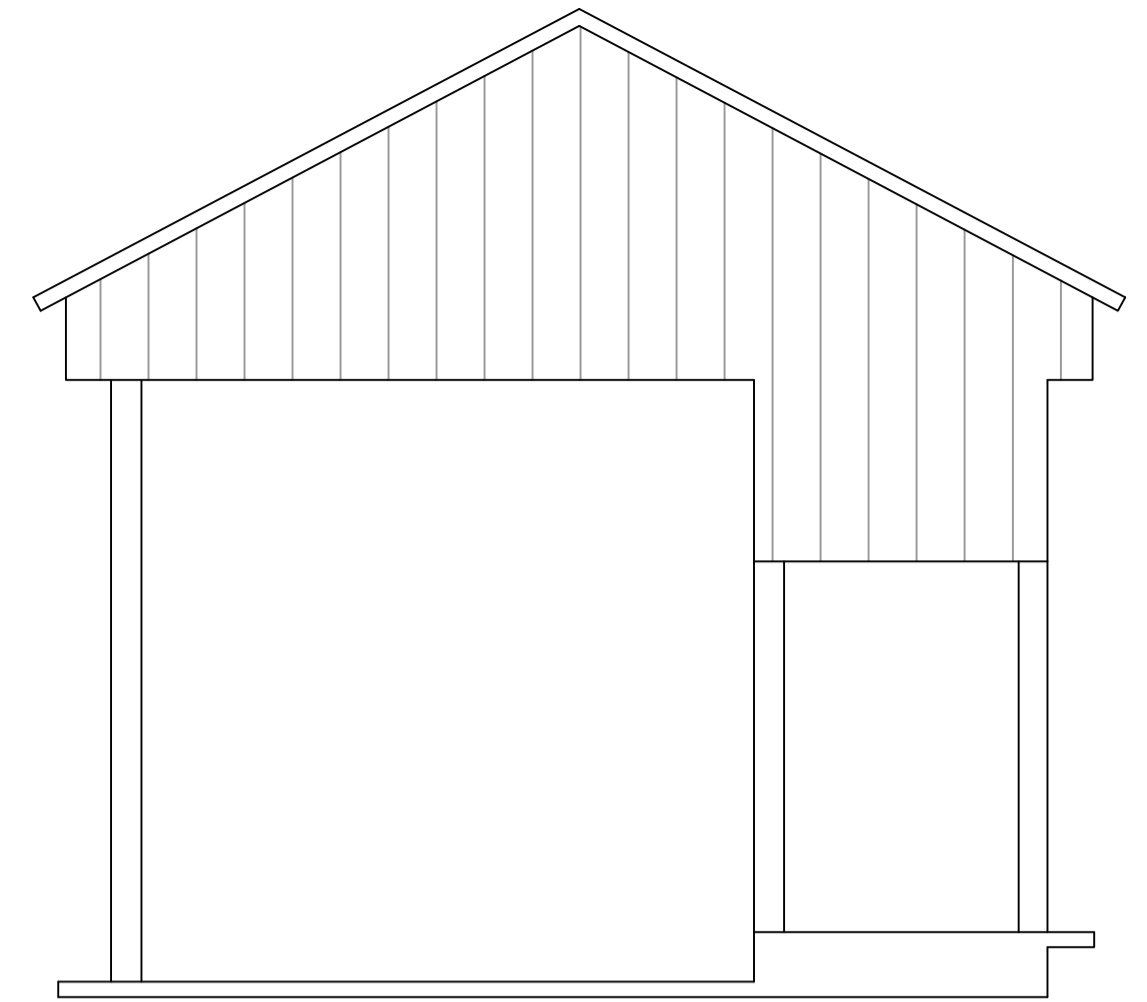

CORTE AA  
Escala 1/50



VISTA FRONTAL  
Escala 1/50



Projeto <b>REFORMA PONTE ANTÔNIO BORTOLON</b>		
	Referência Planta Baixa Corte AA Vista Frontal Imagens	FOLHA <b>Única</b>
	Revisões R01: PROJETO REFORMA PONTE ANTÔNIO BORTOLON	Data 7 março 2018
Responsável Técnico ENG. CIVIL CARINE MARCON	Área 305,50M² Escala INDICADA Desenho CARINE	
Arquivo D:\BACKUP 2018\IPPUC\Projeto\PONTE DE MADEIRA\Reforma\PLANTA BAIXA PONTE ANTÔNIO BORTOLON.dwg		