




CORTE AA
Escala 1/50

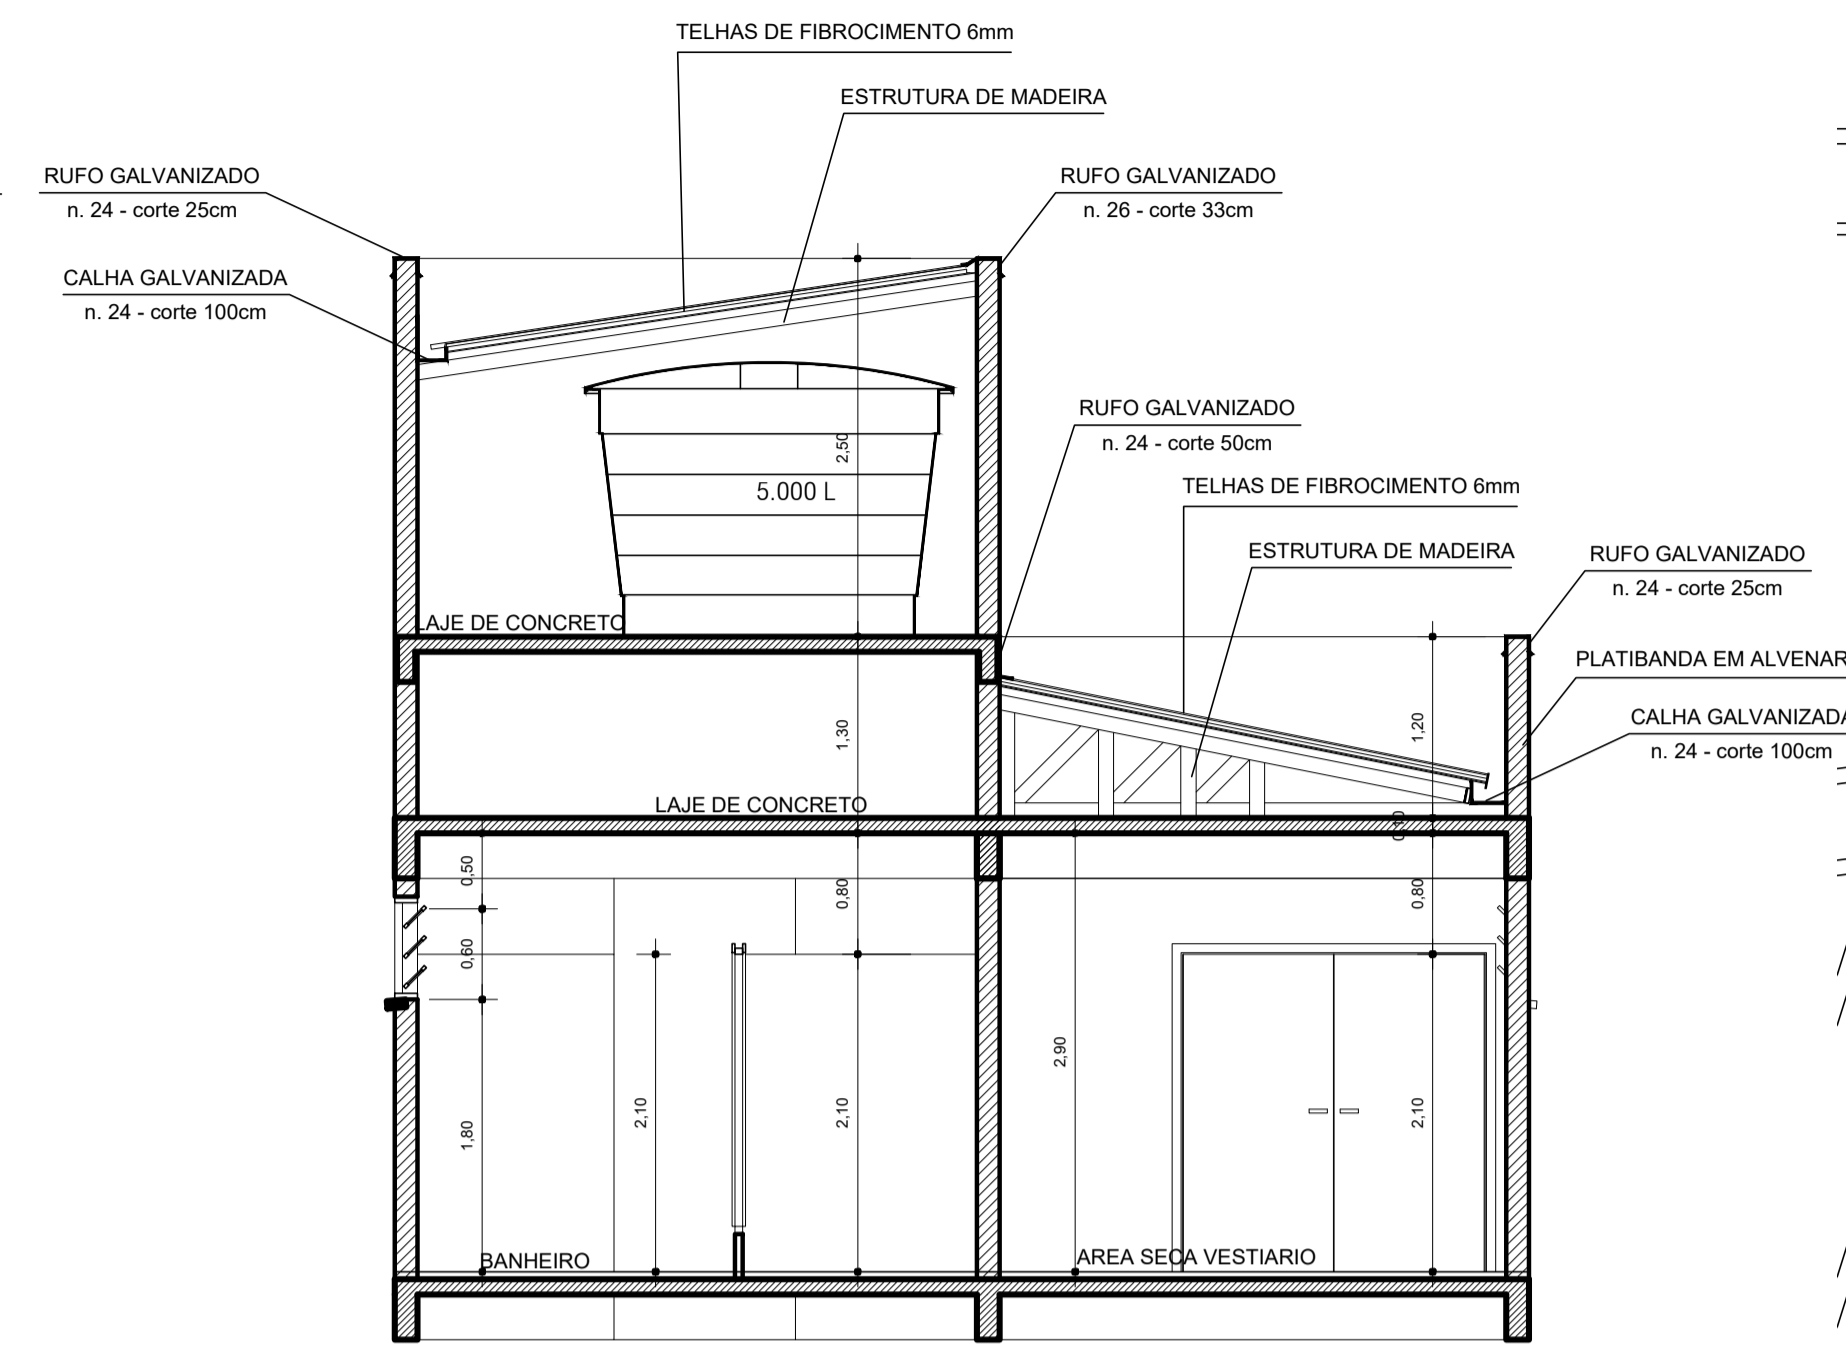


CORTE BB
Escala 1/50

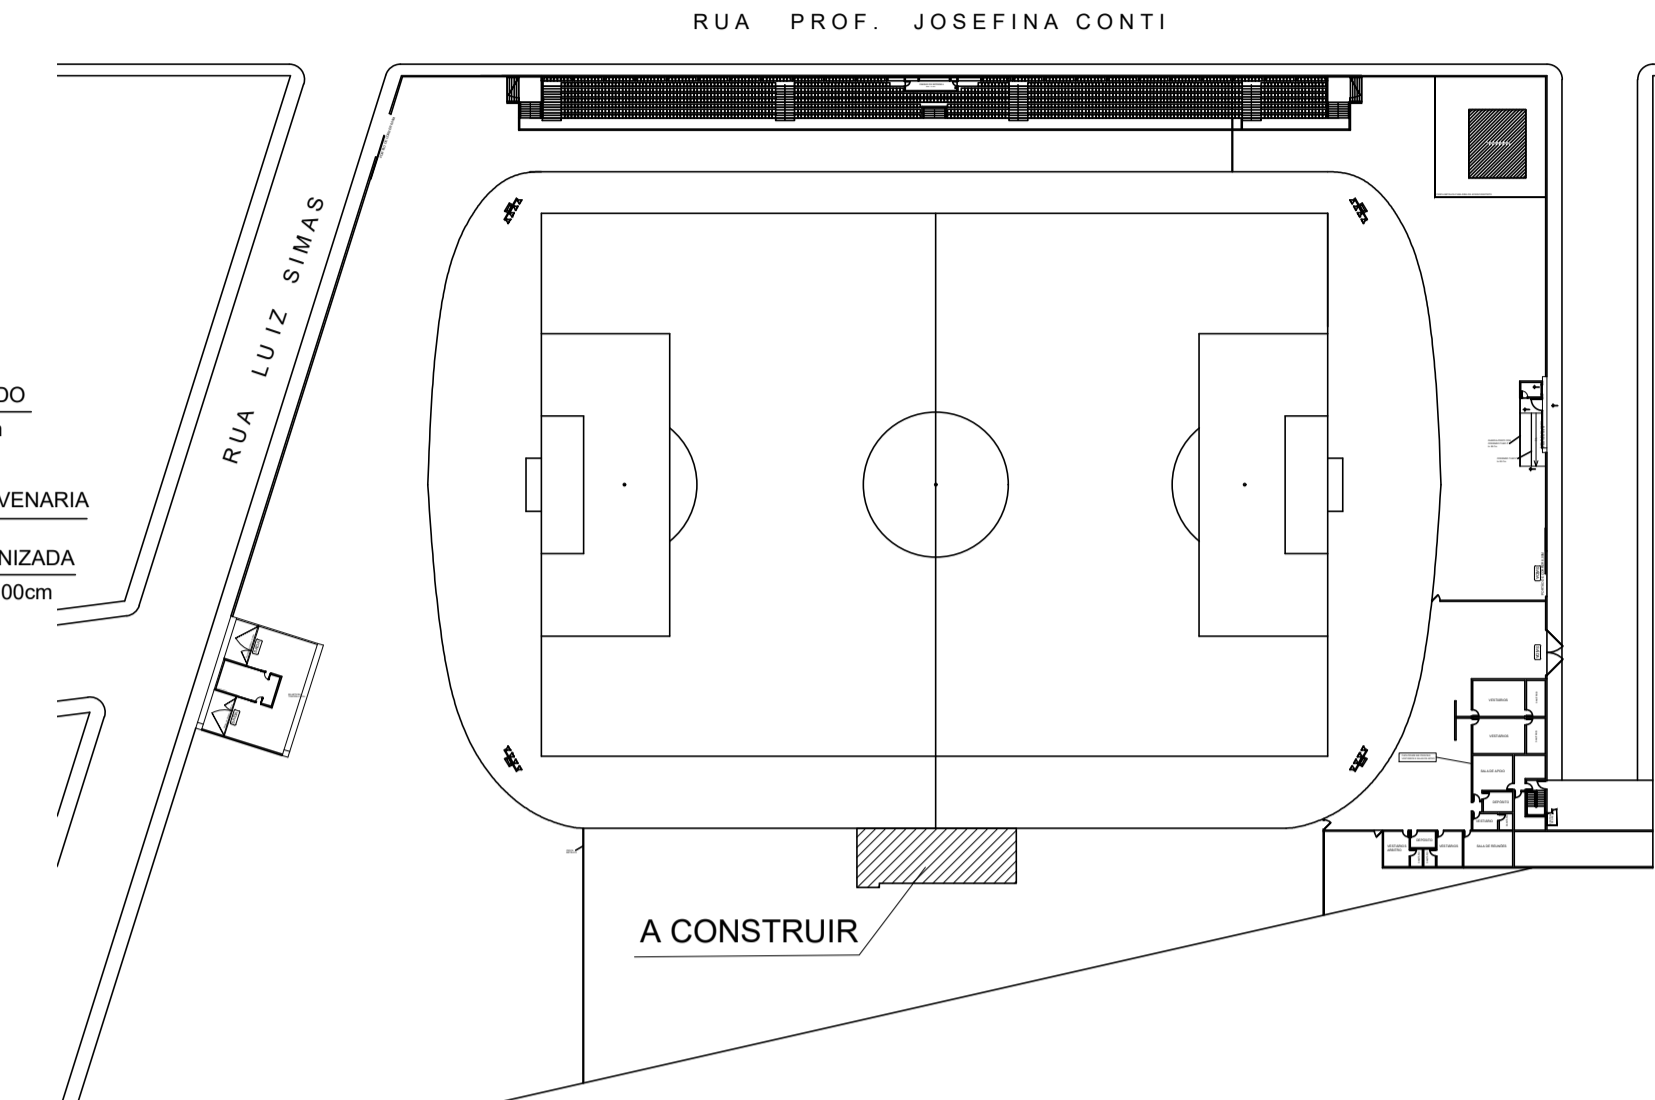


LOCALIZAÇÃO
Escala 1/1.000

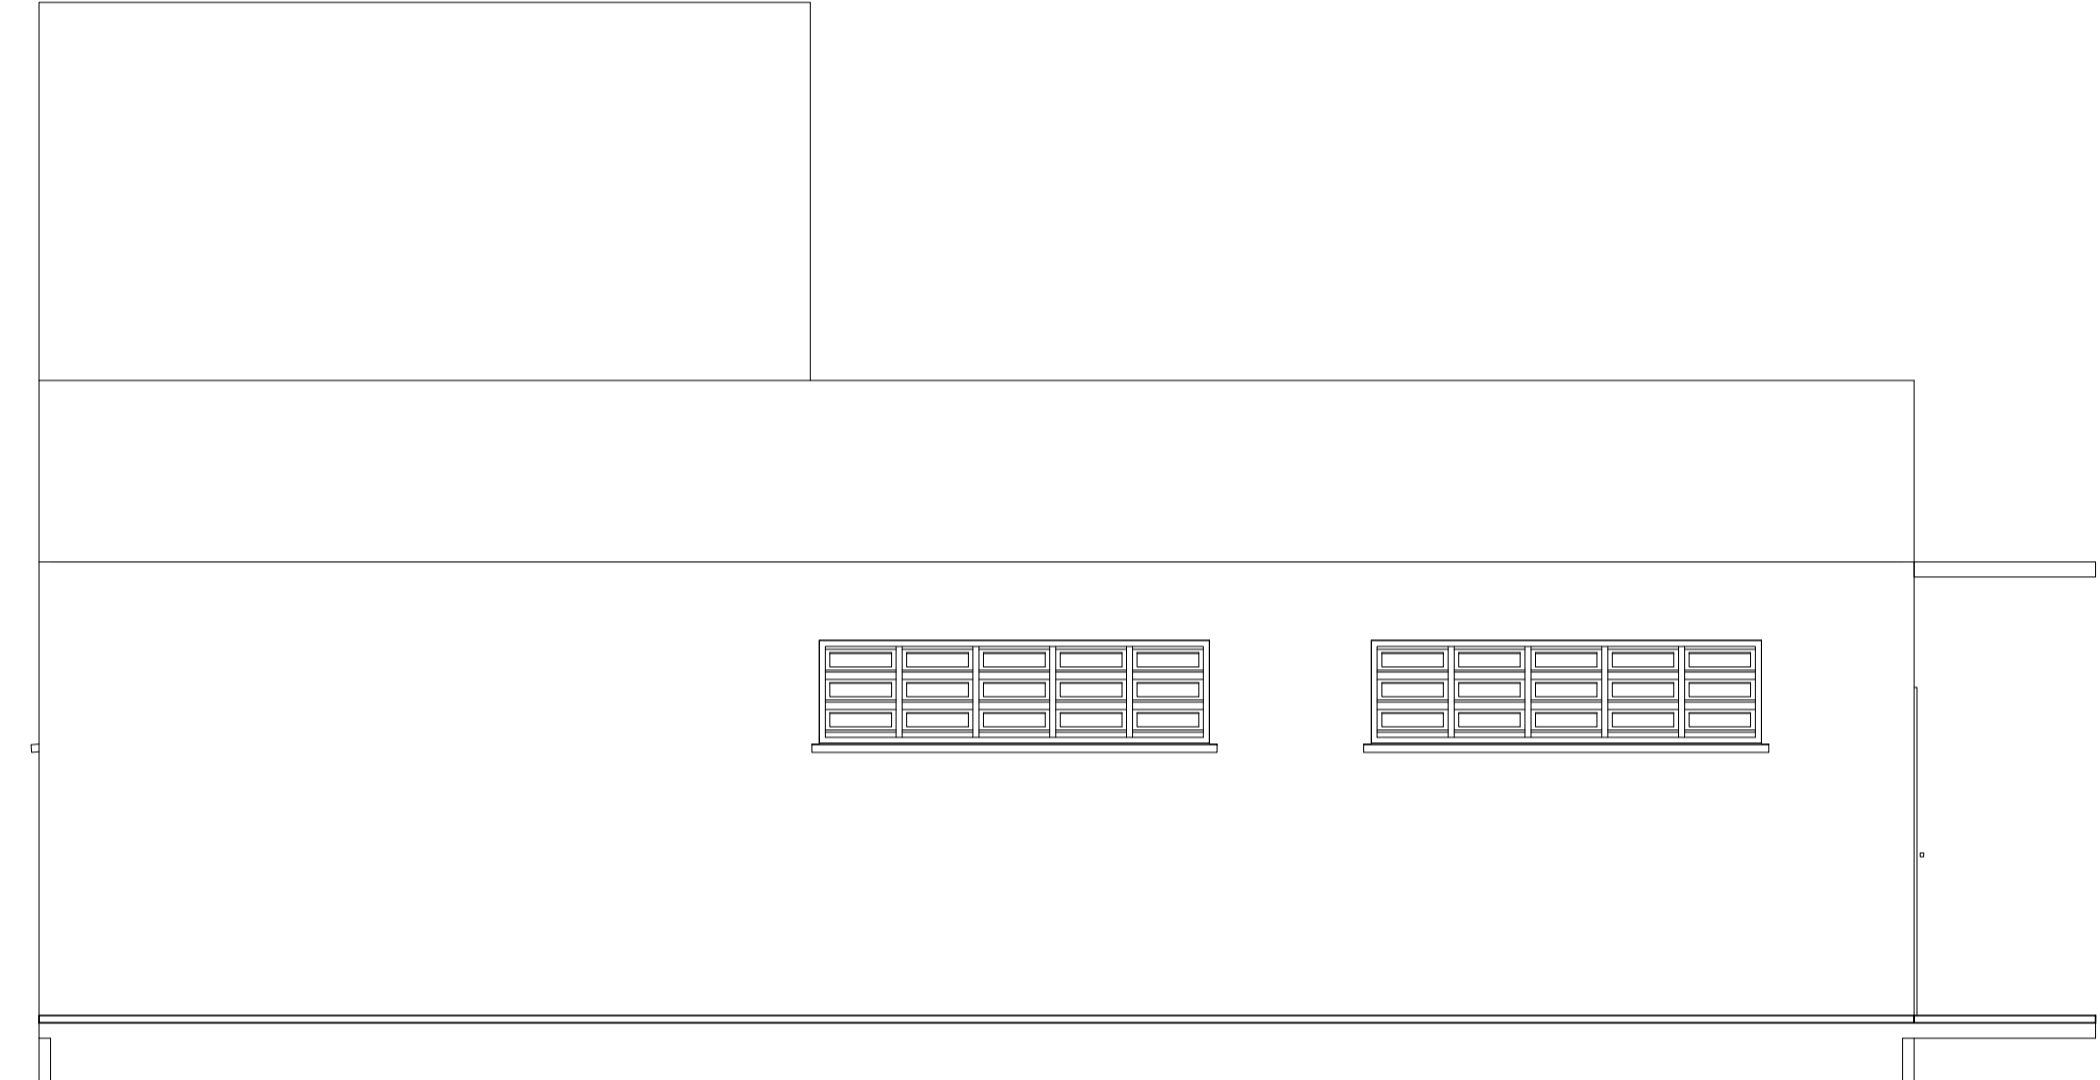

ELEVACAO FRONTAL E
Escala 1/50

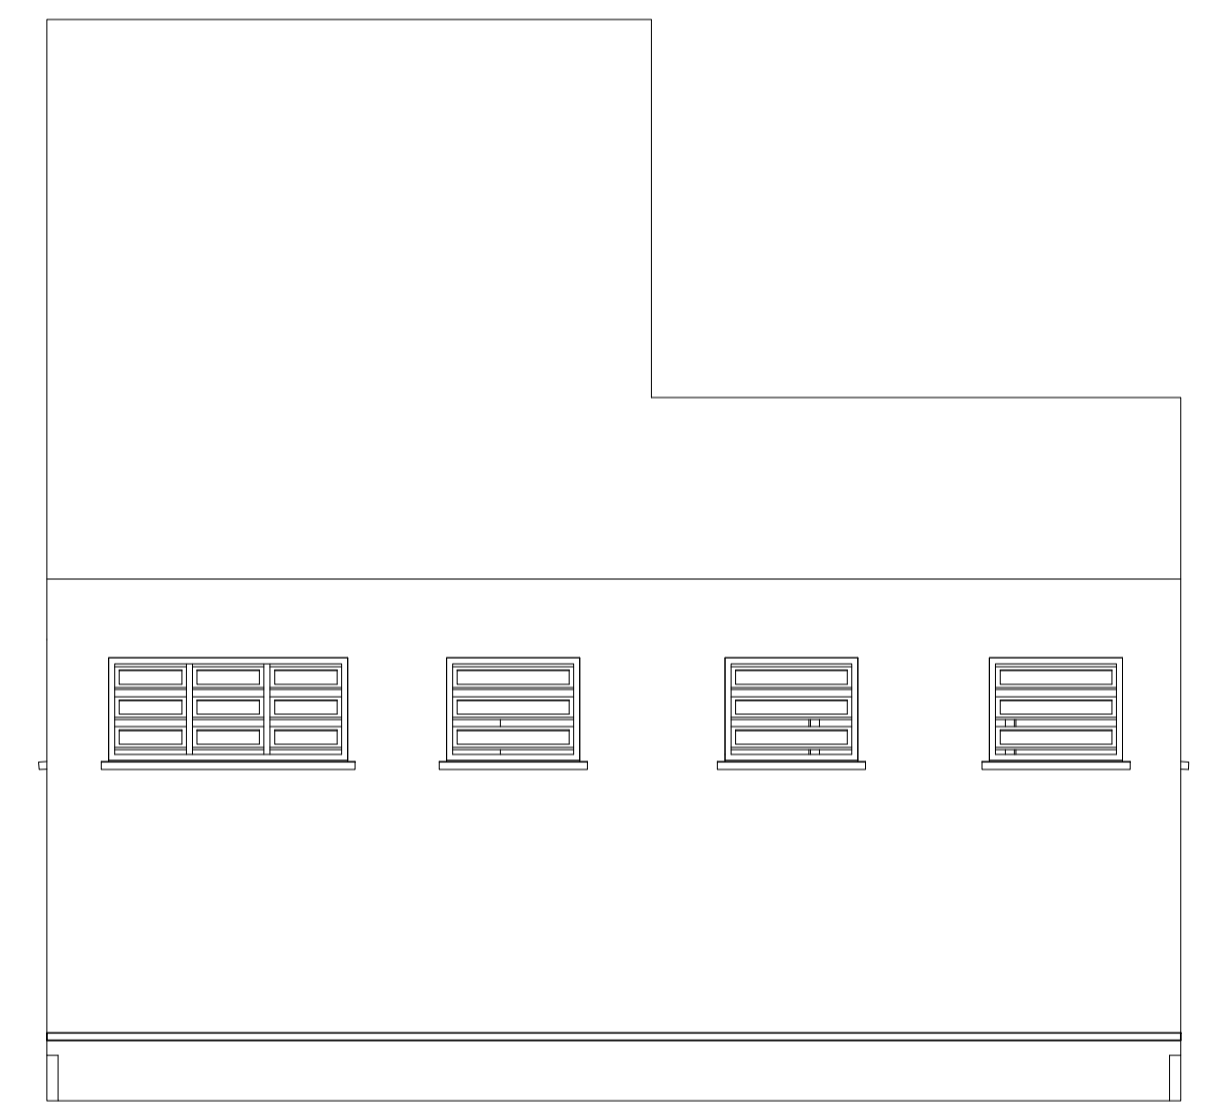


ELEVACAO LATERAL F
Escala 1/50

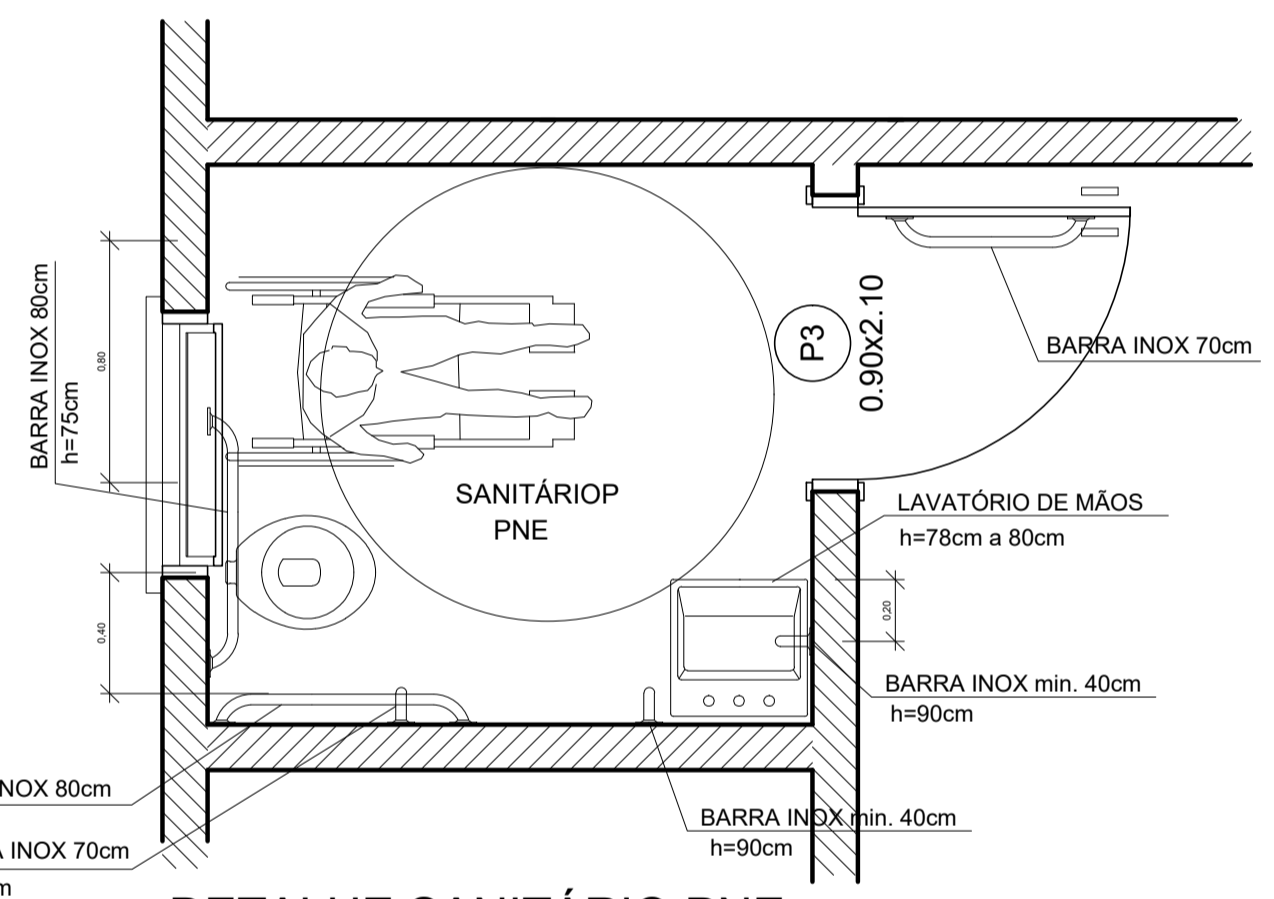

DETALHE SANITARIO PNE
ESC.: 1:25


*A instalação de todos os equipamentos e acessórios devem respeitar rigorosamente a NBR 9050 vigente.

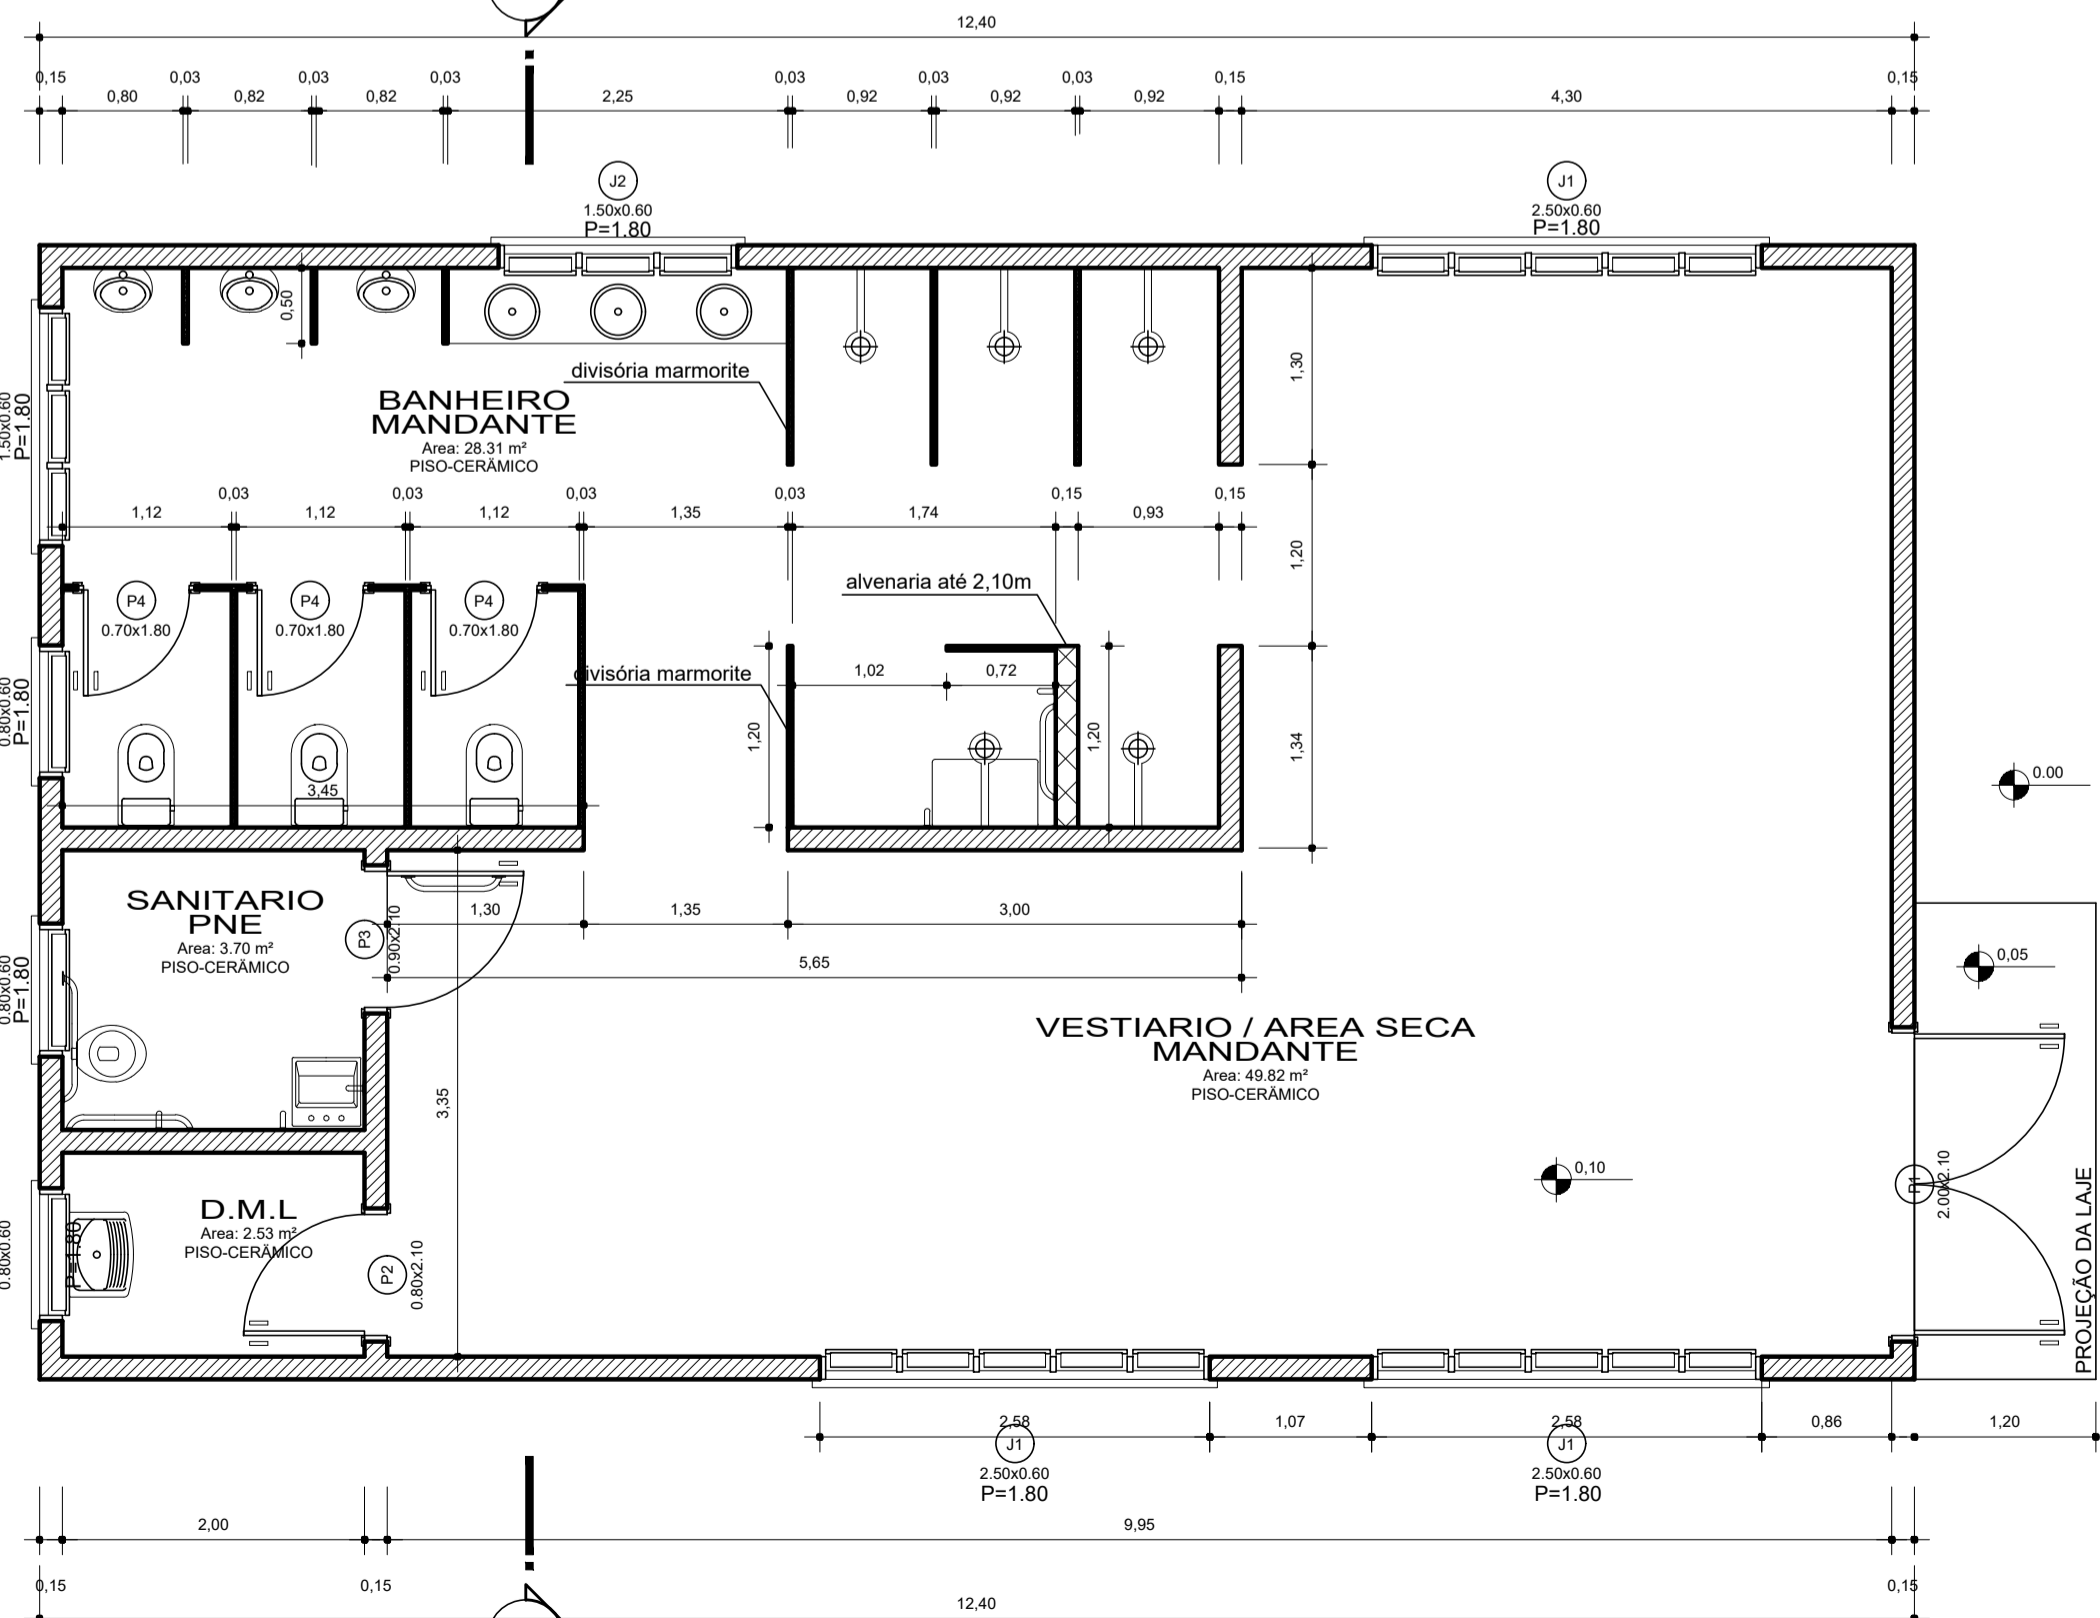


PLANTA BAIXA
Escala 1/50
Área: 93,00 m²

LEGENDA

	ALVENARIA - h=3,00m
	ALVENARIA - h=2,10m
	DIVISÓRIA - MARMORITE - e=3,50m

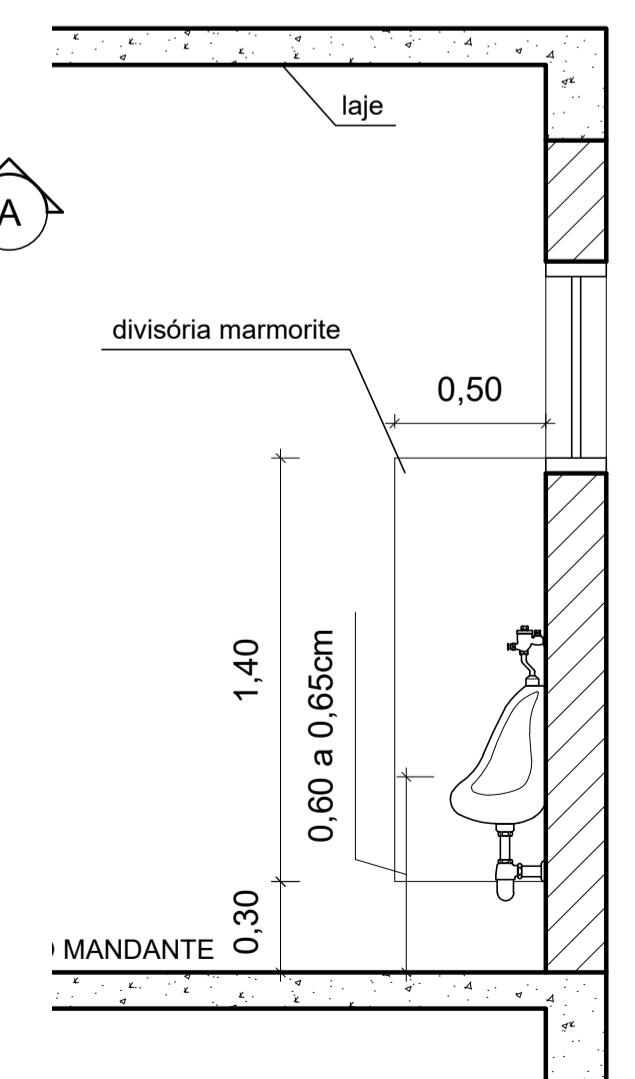


DETALHE DIVISÓRIA
ESC.: 1:25

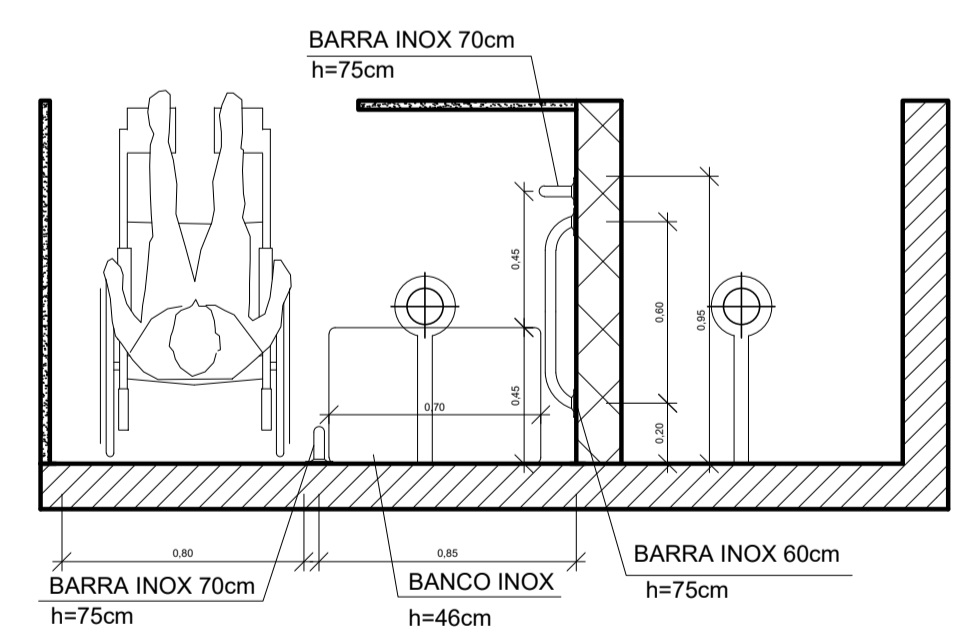


DETALHE BOX PARA CHUVEIRO PNE
ESC.: 1:25

*A instalação de todos os equipamentos e acessórios devem respeitar rigorosamente a NBR 9050 vigente.

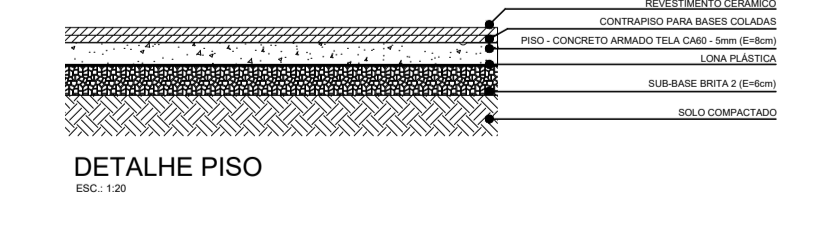

DETALHE PISO
ESC.: 1:20

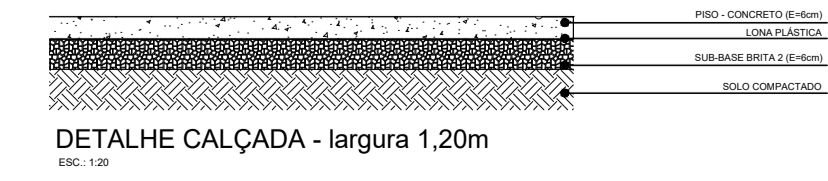

DETALHE CALÇADA - largura 1,20m
ESC.: 1:20

Projeto **ARQUITETÔNICO - VESTIÁRIO MANDANTE - ESTADIO MUNICIPAL**

	Referência	FOLHA
	PLANTA BAIXA, ELEVACÕES, CORTES, DETALHES, COBERTURA, LOCALIZAÇÃO	01/01
Revisões	Data	10 junho 2020
Responsável Técnico	Área	93,00m²
	Escala	INDICADA
	Desenho	
	Arquivo	D:\IPPUC\ESPORTE\ESTADIO MUNICIPAL\VESTIARIO_MANDANTE_2D.dwg