




VISTA DE CIMA

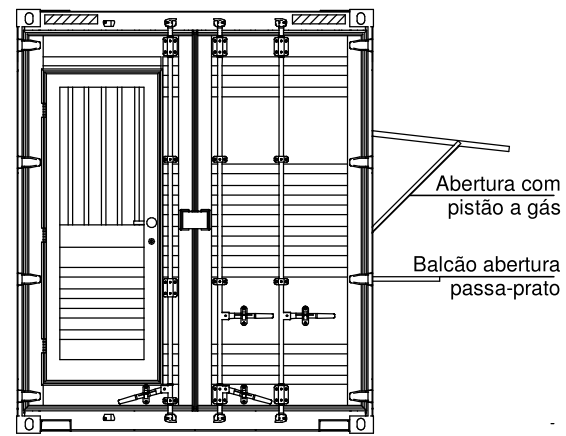


VISTA LATERAL I

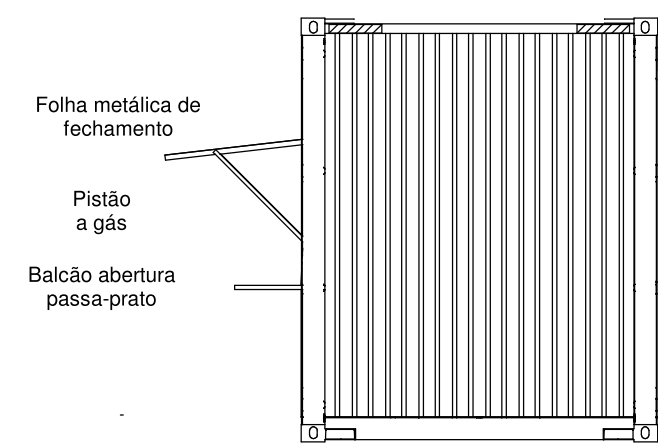


VISTA LATERAL II

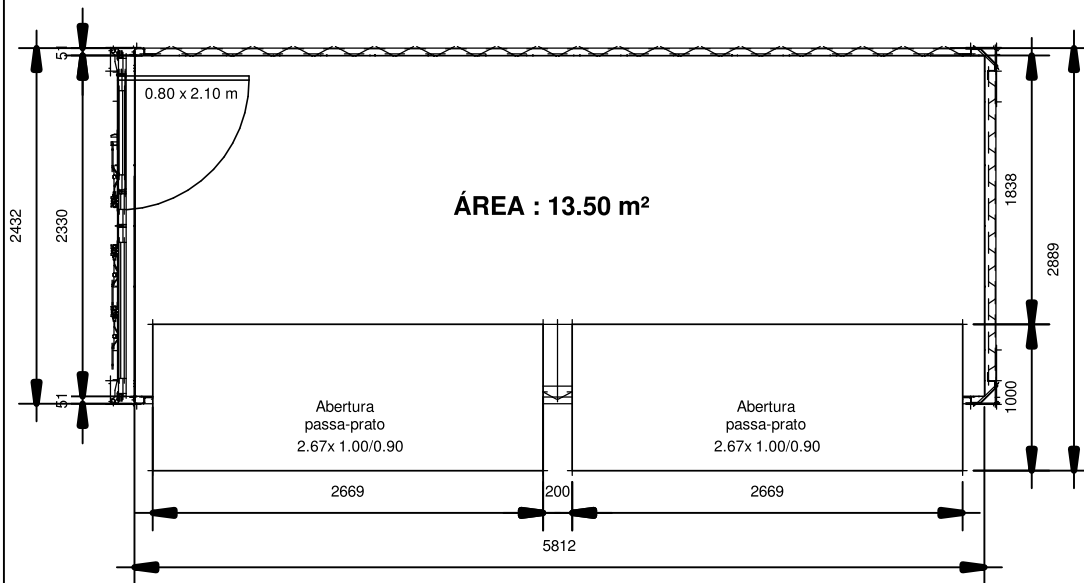

PLANTA BAIXA

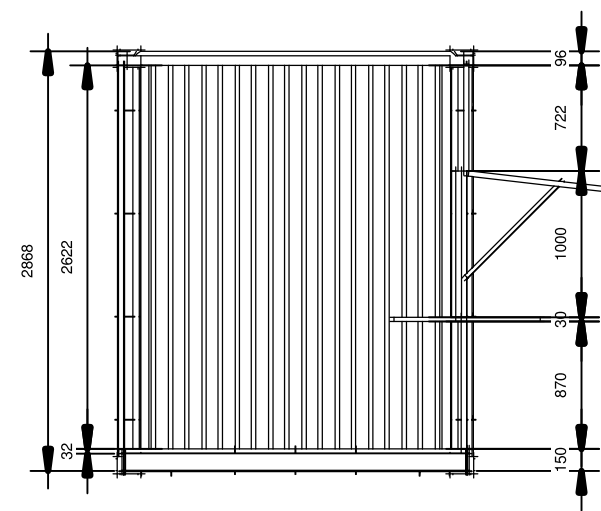

CORTE LATERAL

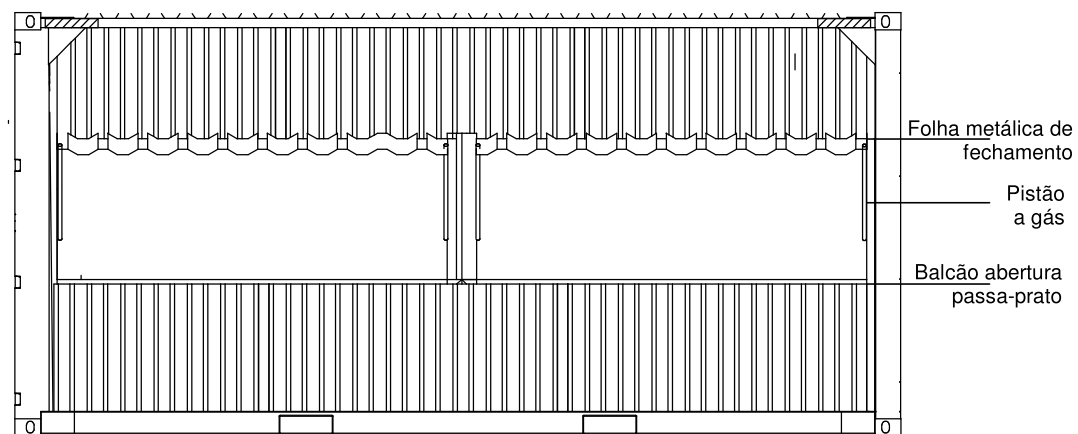

VISTA FRONTAL

Projeto **DETALHEAMENTO CONTAINER - RODOVIÁRIA MUNICIPAL**



Referência
**PLANTA BAIXA
CORTE
VISTA**

Folha
ÚNICA

Revisões

Data
08/03/2020

Responsável Técnico

Área **14.74 m²**
Escala **1:50**
Desenho **SABRINA SOUTHER**
Arquivo

