



LOCALIZAÇÃO
Escala 1/250

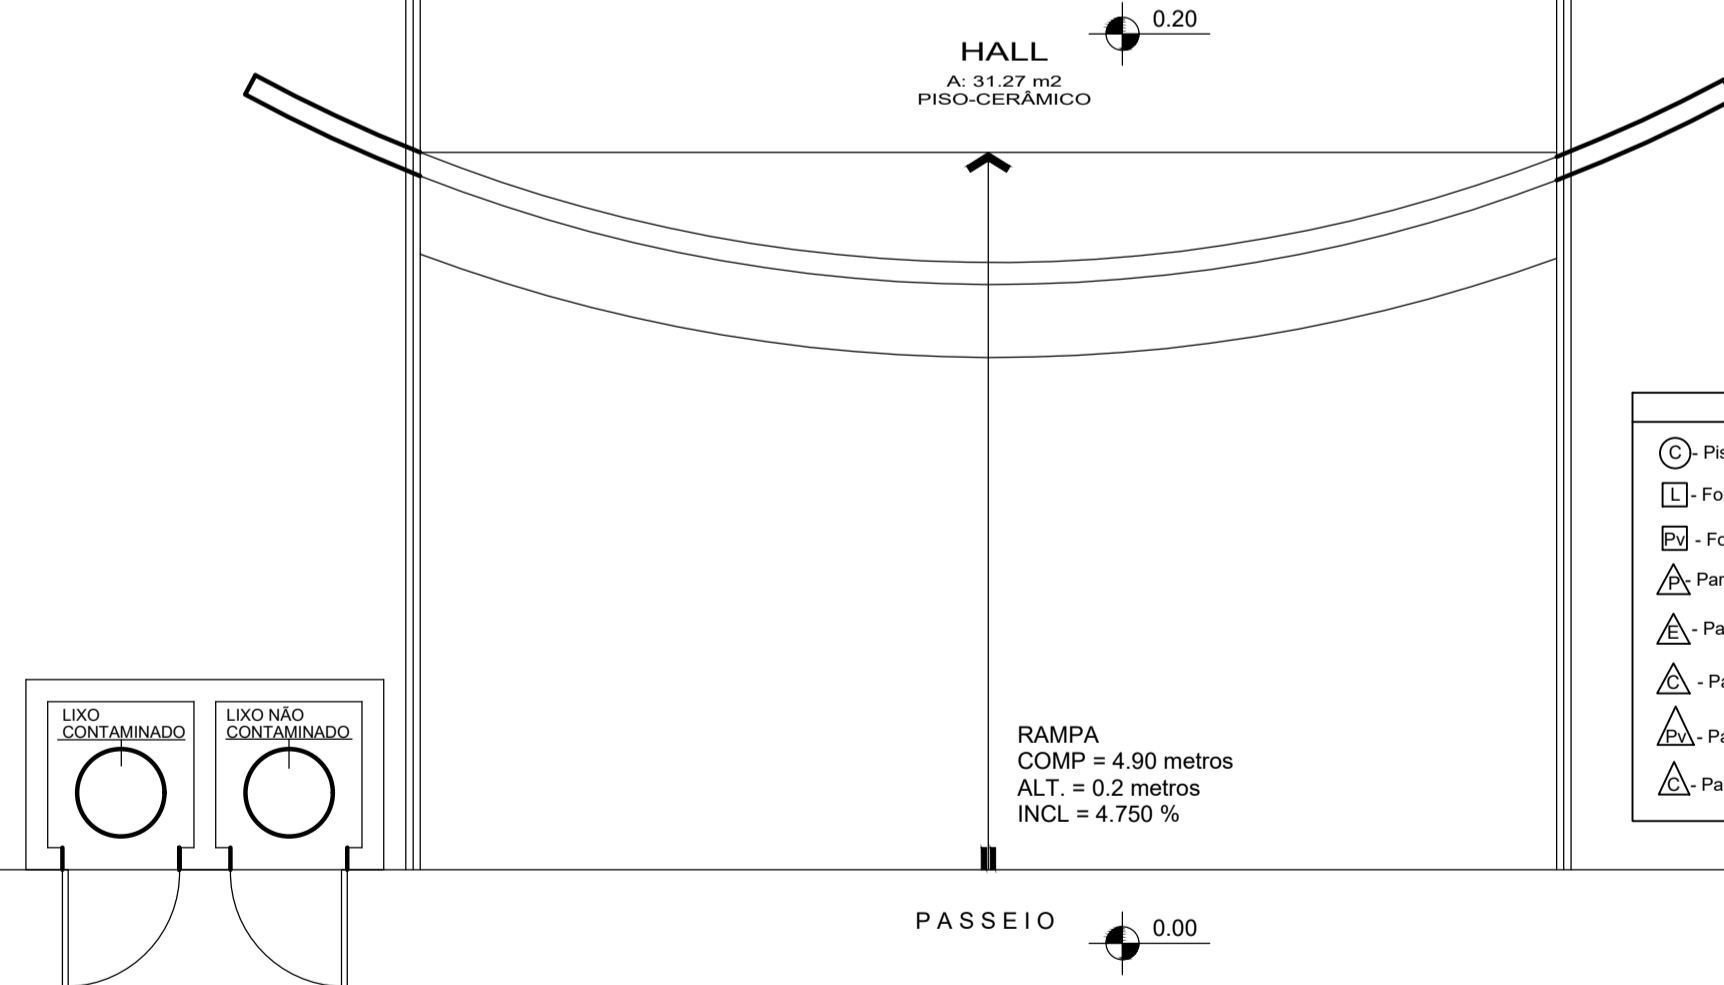

LEGENDA


- Piso revestido de Cerâmica
- Forro em Laje c/ pintura acrílica
- Forro em PVC
- Parede pintada com tinta acrílica lavável e resistente a detergentes
- Parede pintada com tinta epóxi lavável e resistente a detergentes
- Parede revestida c/ cerâmica
- Parede em PVC, lavável e impermeável
- Parede revestida de Cerâmica

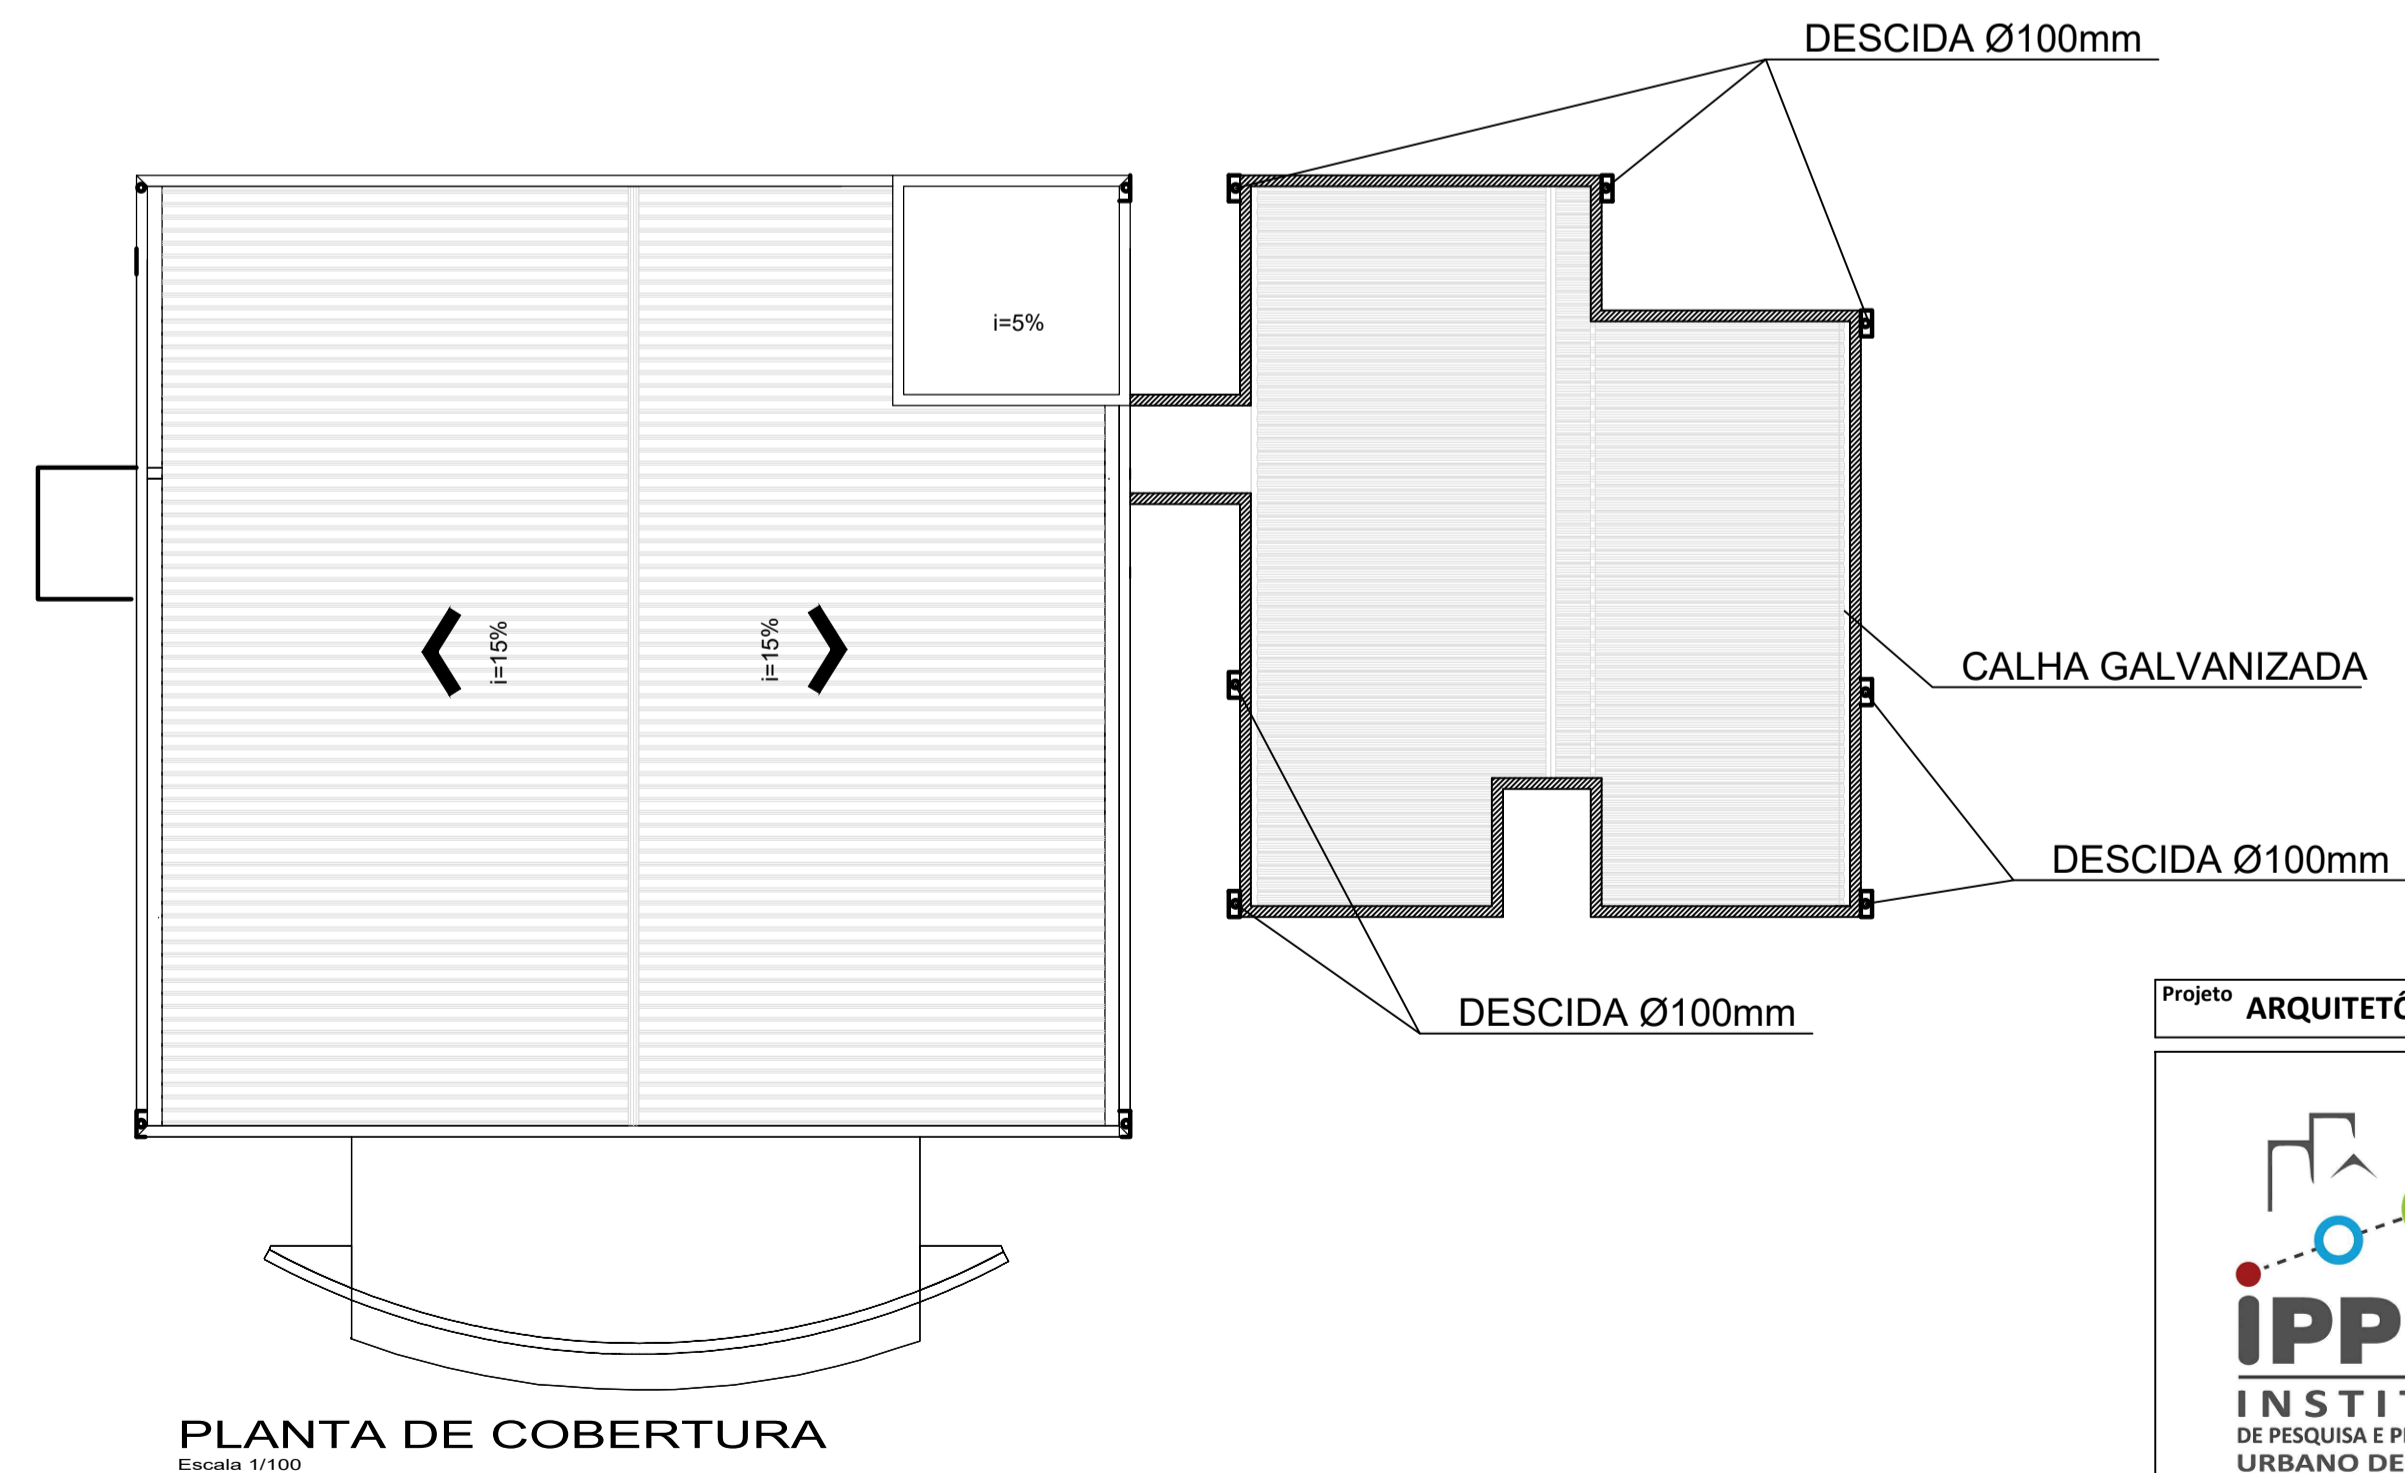


PLANTA DE COBERTURA
Escala 1/100

PLANTA BAIXA
ÁREA EXISTENTE=172,87m²

Projeto ARQUITETÔNICO - RECUPERAÇÃO UBS NOSSA SENHORA SALETE		
Referência	PLANTA BAIXA PLANTA DE COBERTURA PLANTA DE LOCALIZAÇÃO	FOLHA 01/02
Revisões		Data 2 dezembro 2020
Responsável Técnico	Área Escala INDICADA Desenho CARINE	
ENG. CARINE MARCON CREA 098.839-2	Arquivo	01/ARQ/UP-2018/IPPUC/UP/PROJ/RECUPERAÇÃO POSTO NOSSA SENHORA SALETE 2020/RECUPERAÇÃO UBS NOSSA SENHORA SALETE 2020.dwg

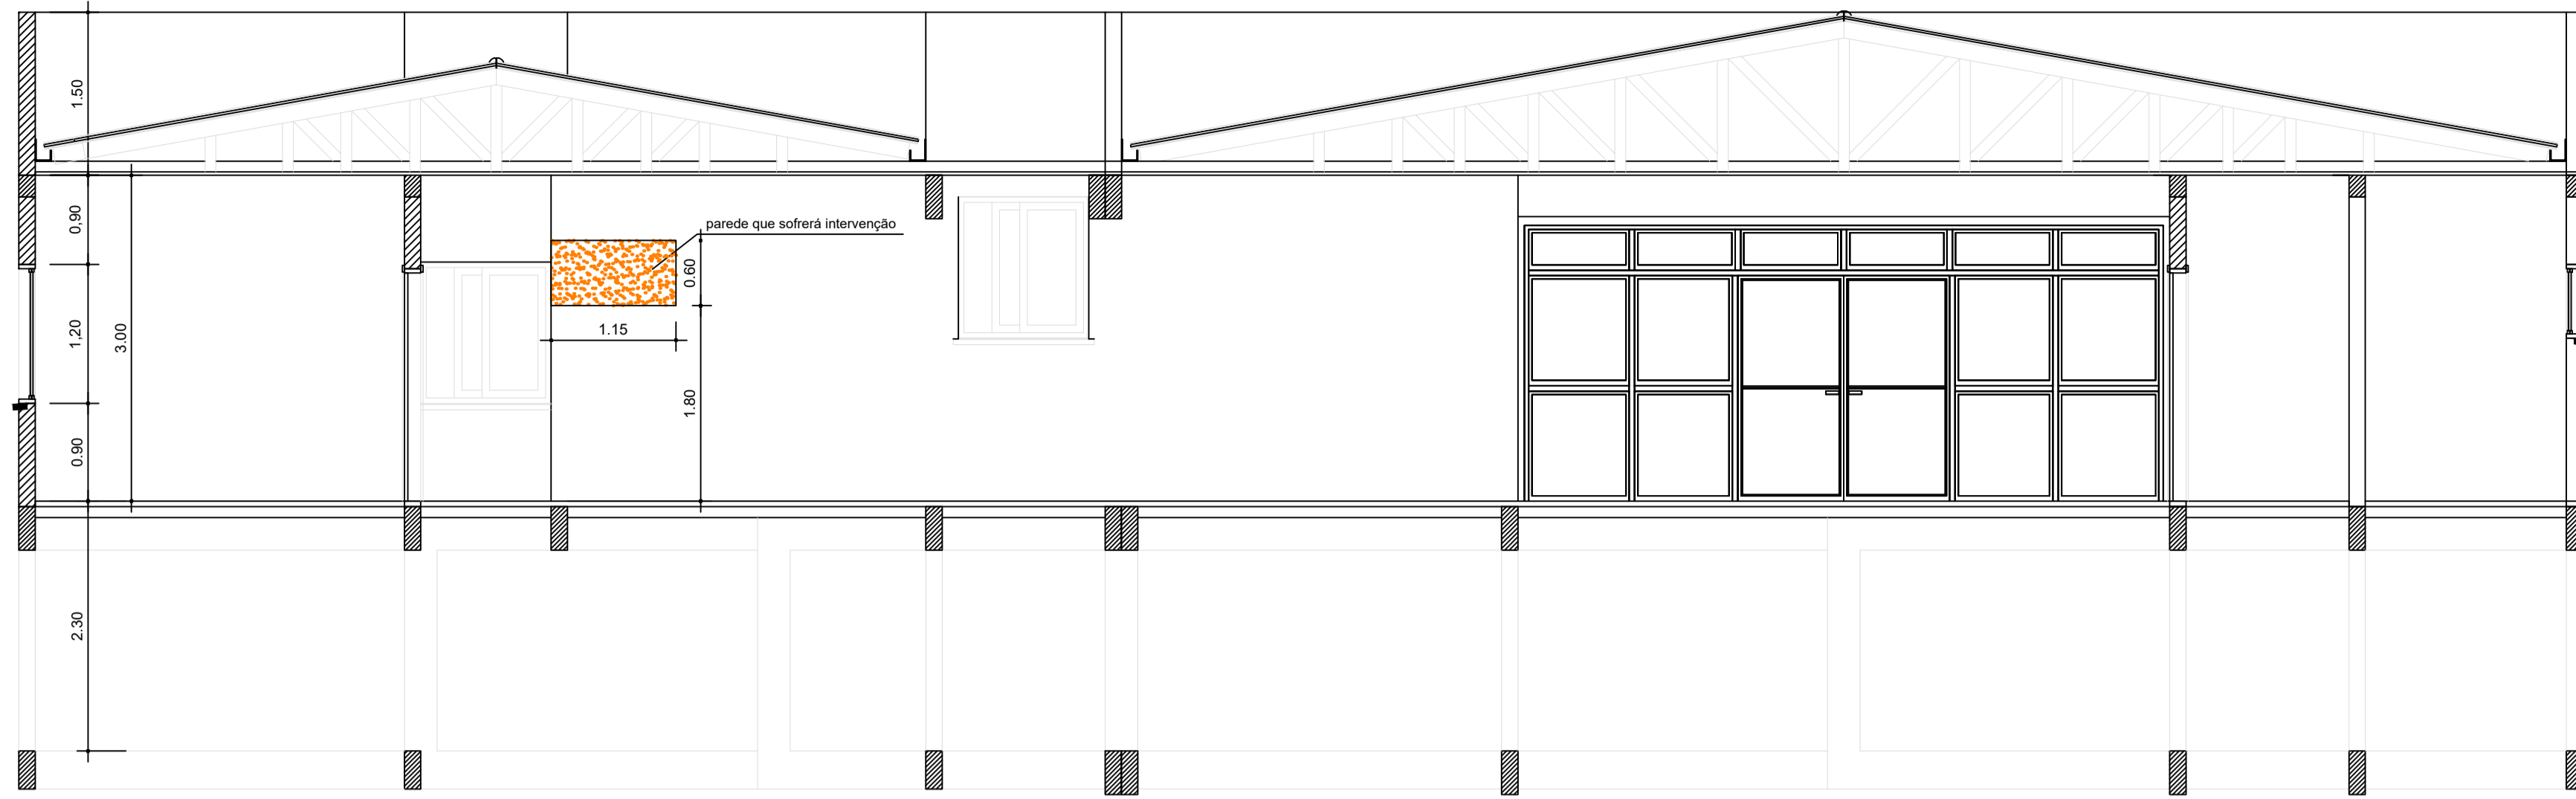


CORTE AA
Escala 1/50

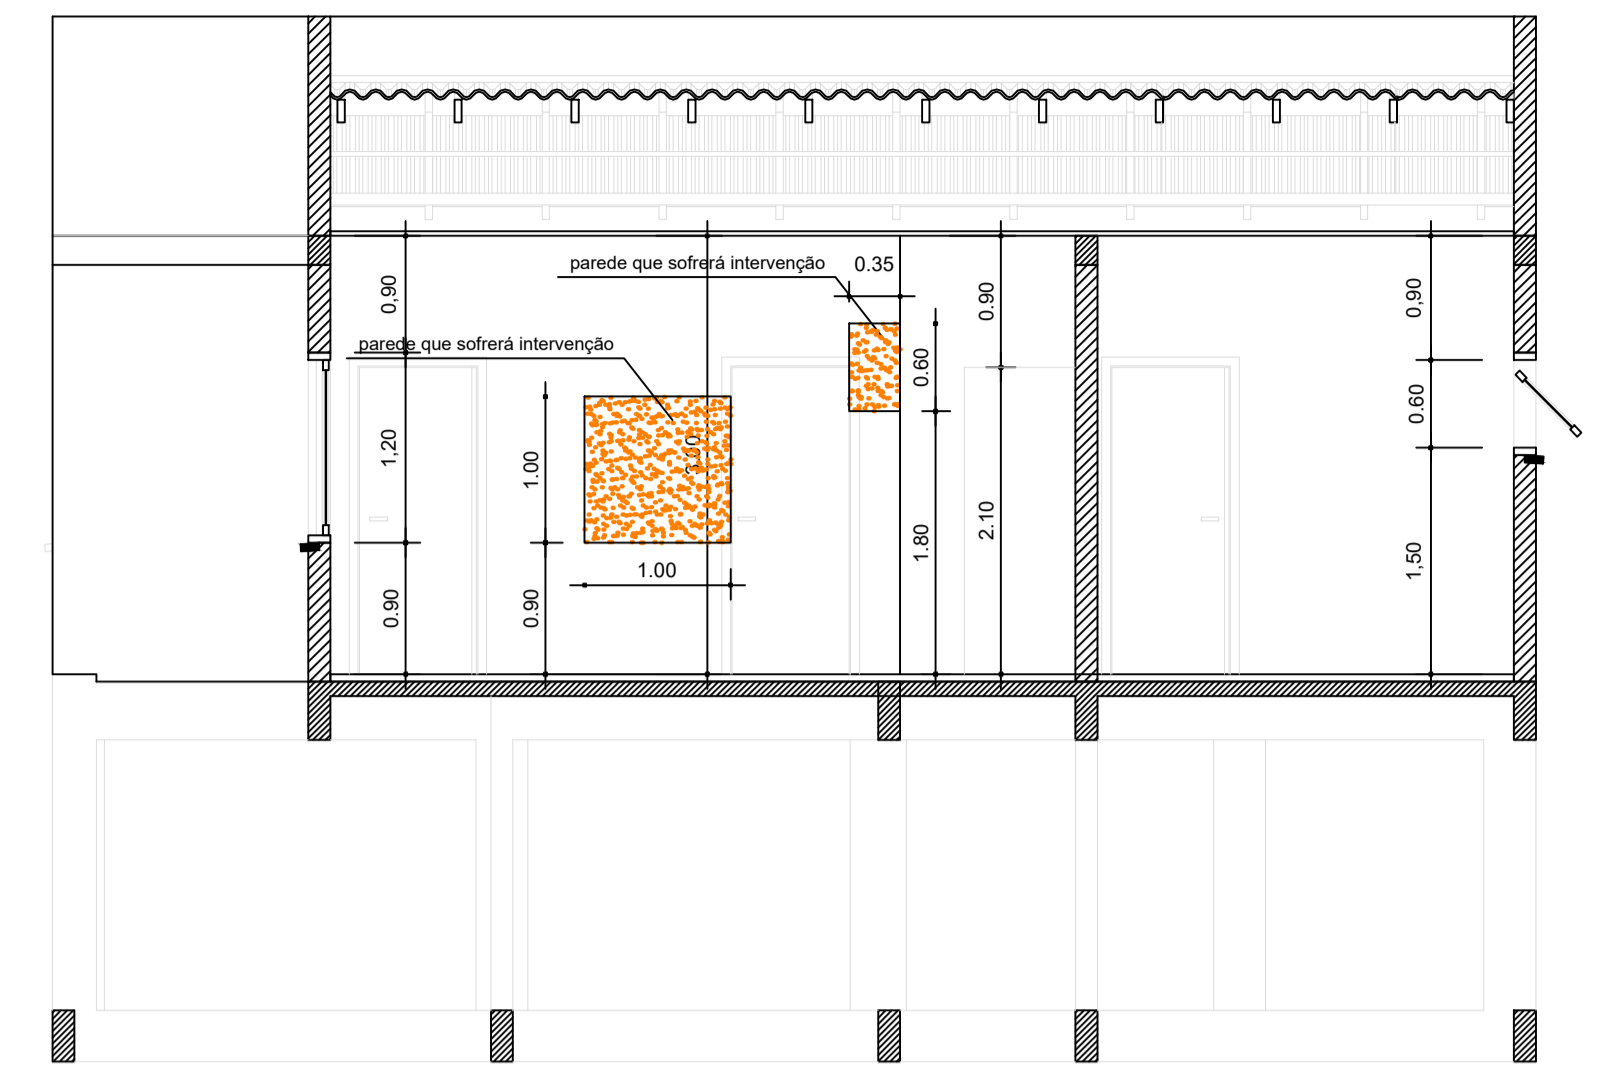


CORTE BB
Escala 1/50



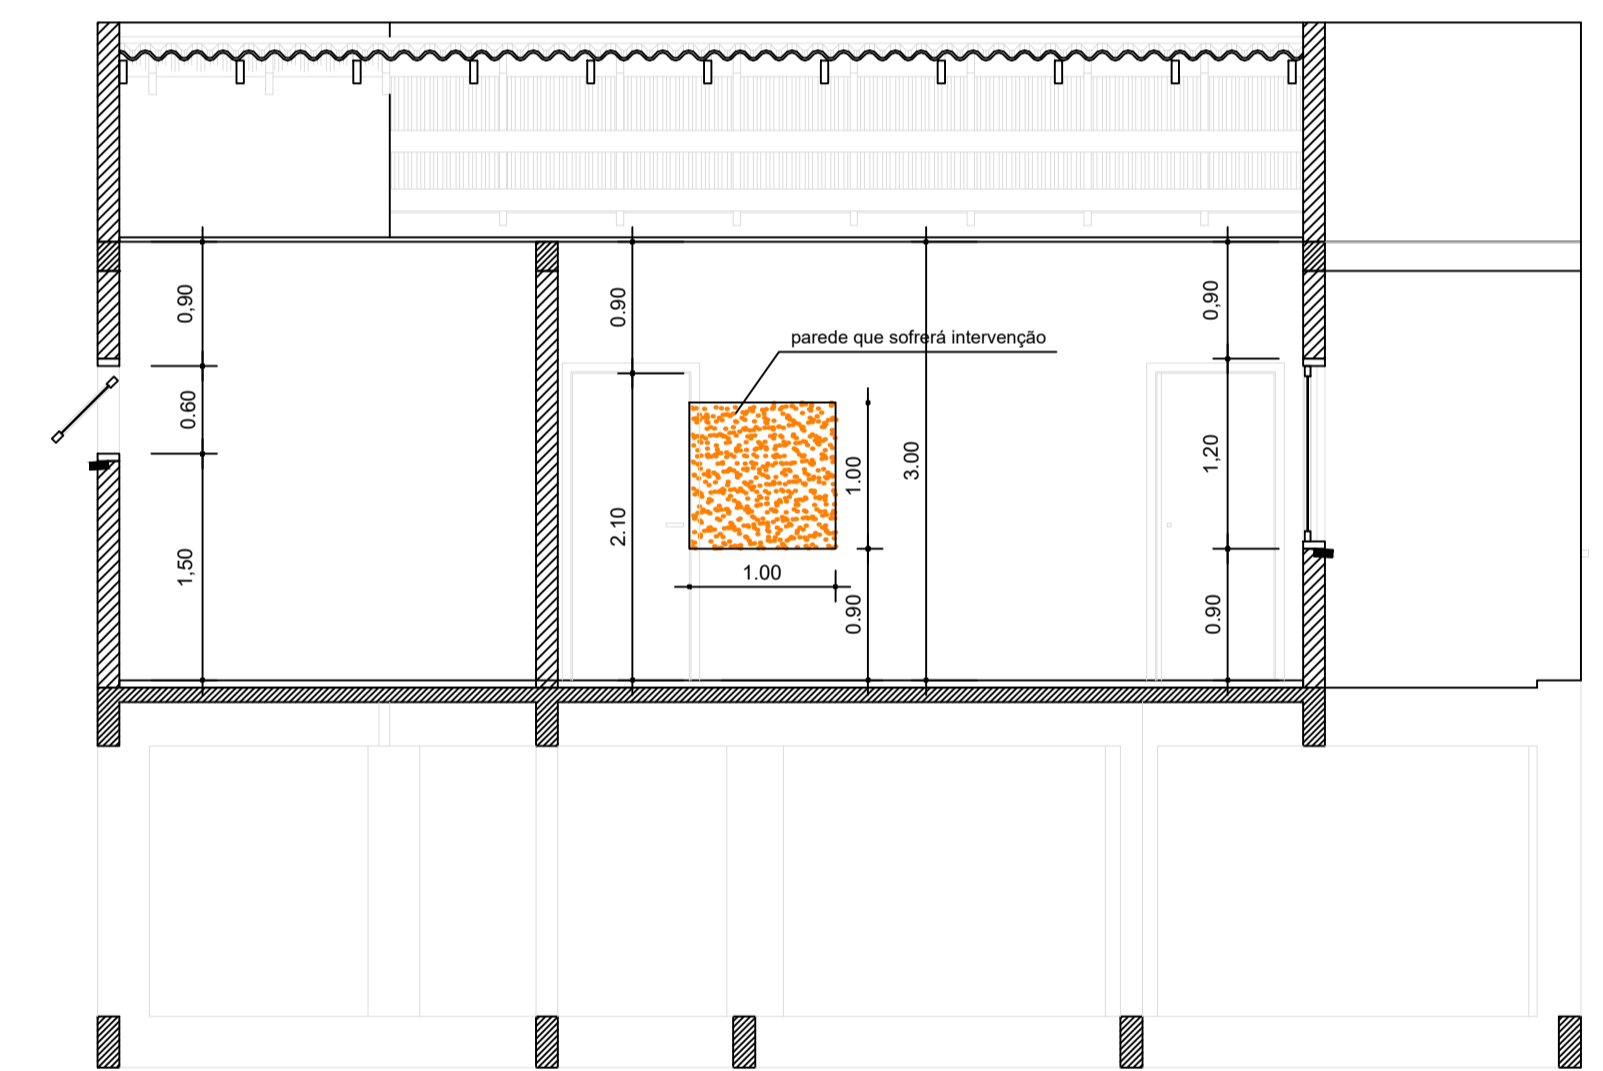

FACHADA PRINCIPAL
Escala 1/50

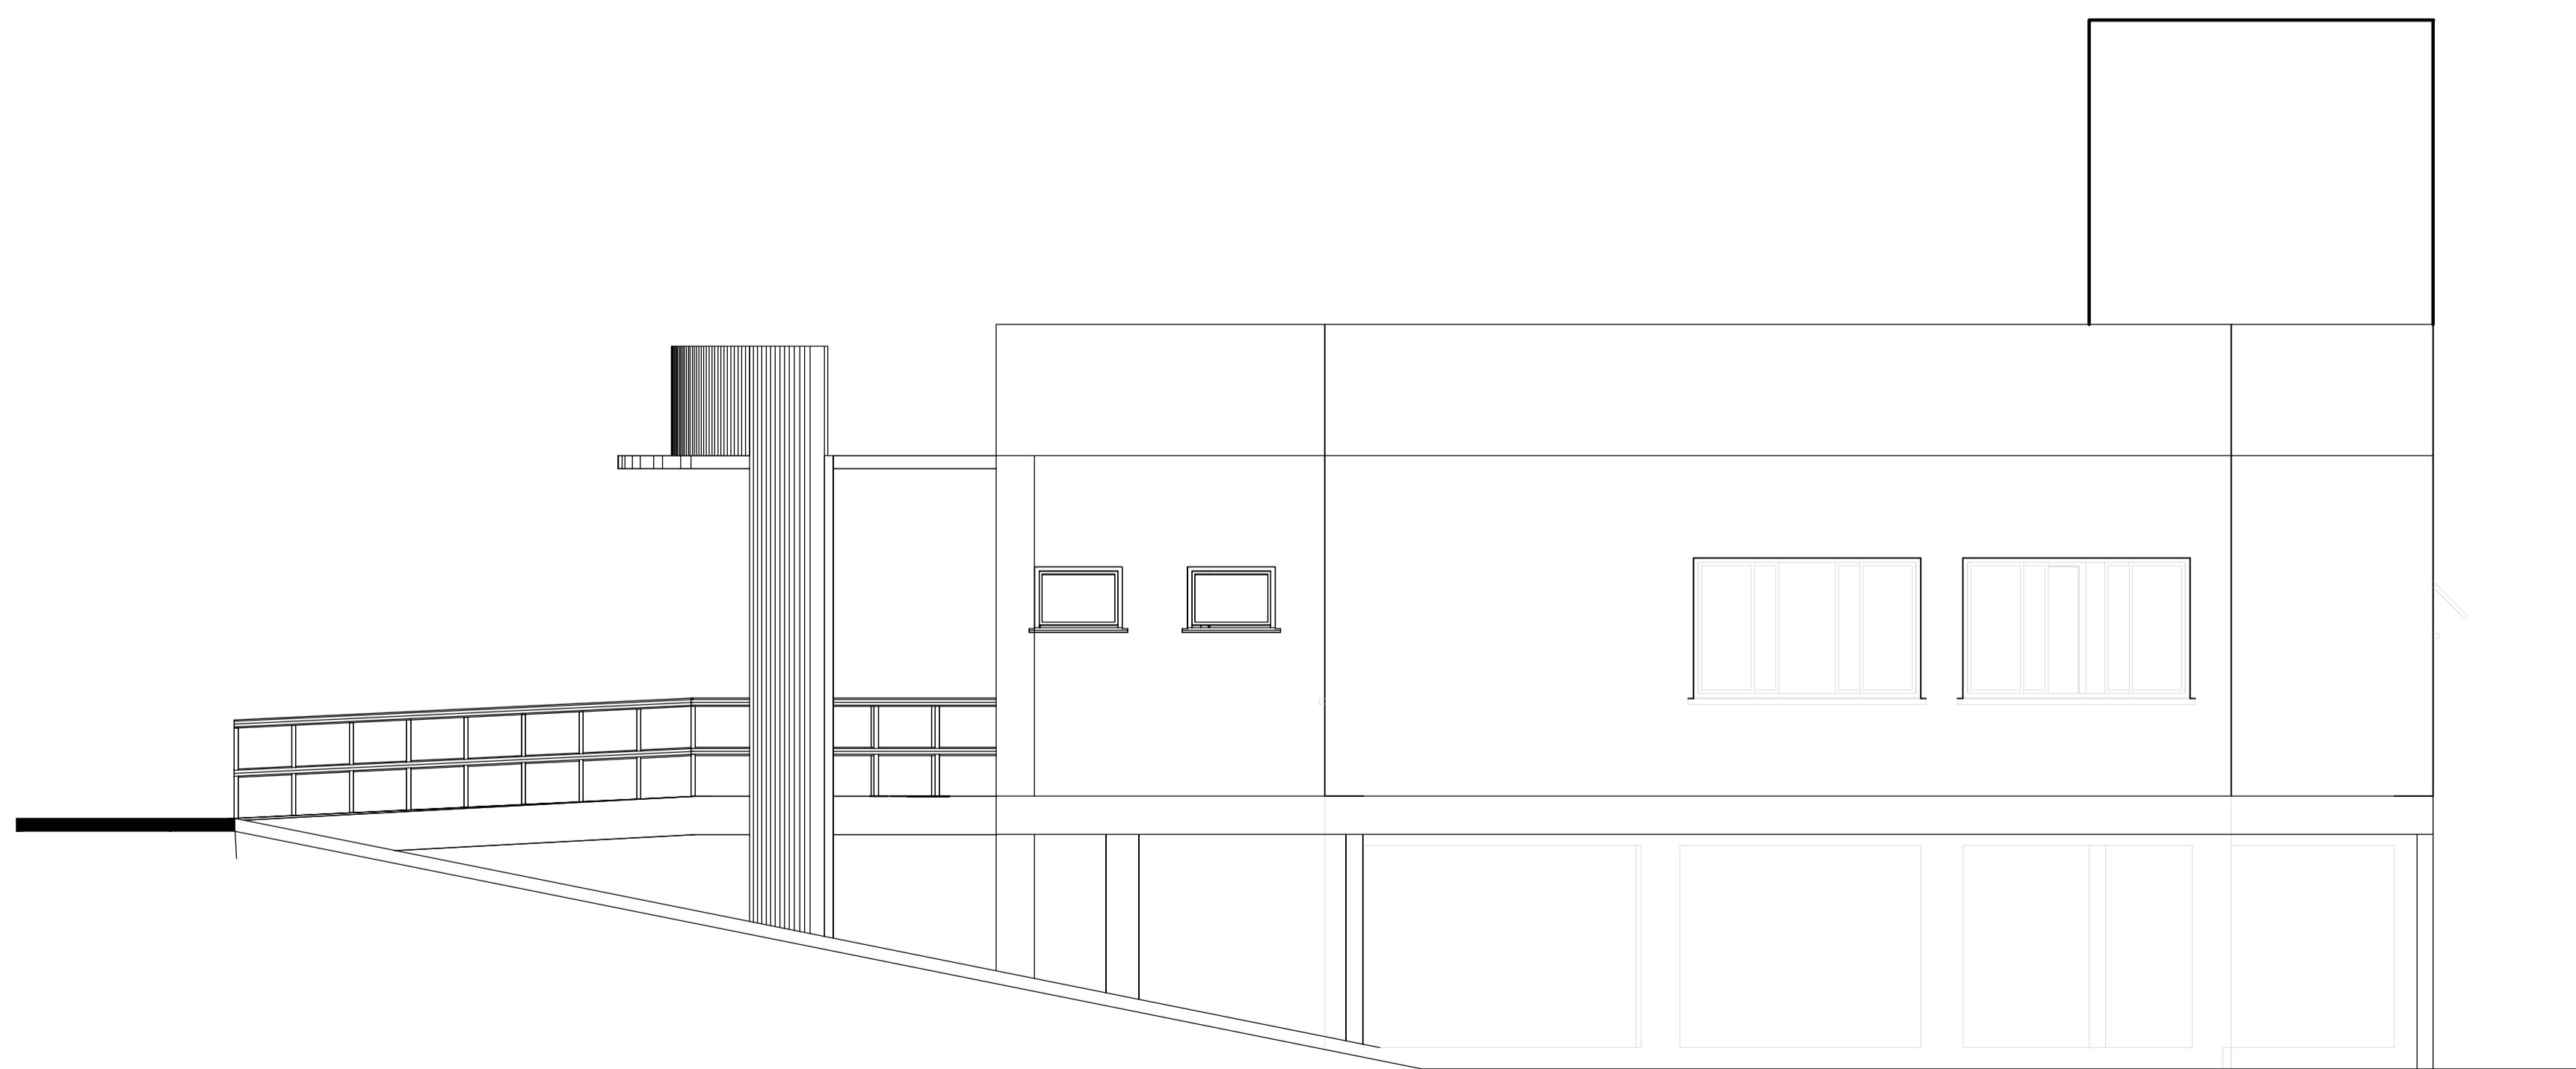

CORTE CC
Escala 1/50



FACHADA LATERAL
Escala 1/50

Projeto ARQUITETÔNICO - RECUPERAÇÃO UBS NOSSA SENHORA SALETE		
 <p>IPPUC INSTITUTO DE PESQUISA E PLANEJAMENTO URBANO DE CAÇADOR</p>	Referência CORTES FACHADAS	FOLHA 02/02
	Revisões	Data 2 dezembro 2020
Responsável Técnico ENG. CARINE MARCON CREA 098.839-2	Área Escala INDICADA Desenho CARINE	
Arquivo D:\BACUP\2018\IPPUC\Projetos\RECUPERAÇÃO POSTO NOSSA SENHORA SALETE 2020\RECUPERAÇÃO UBS NOSSA SENHORA SALETE 2020.dwg		