



**PROCESSO LICITATÓRIO N.º 135/2022  
RDC ELETRÔNICO N.º 002/2022**


**ANEXO I**

**PROJETO BÁSICO**

<b>N.º</b>	<b>CÓDIGO</b>	<b>DESCRIÇÃO</b>	<b>DATA-BASE</b>
01	CD.02/105.01/0080/01	Planta Baixa	Agosto/2020

**ATENÇÃO**


**ARQUIVO DISPONIBILIZADO EM PDF**

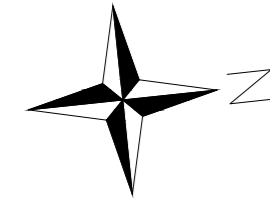

ÁREAS DE INTERVENÇÃO

THR - 02

RESA - THR - 20

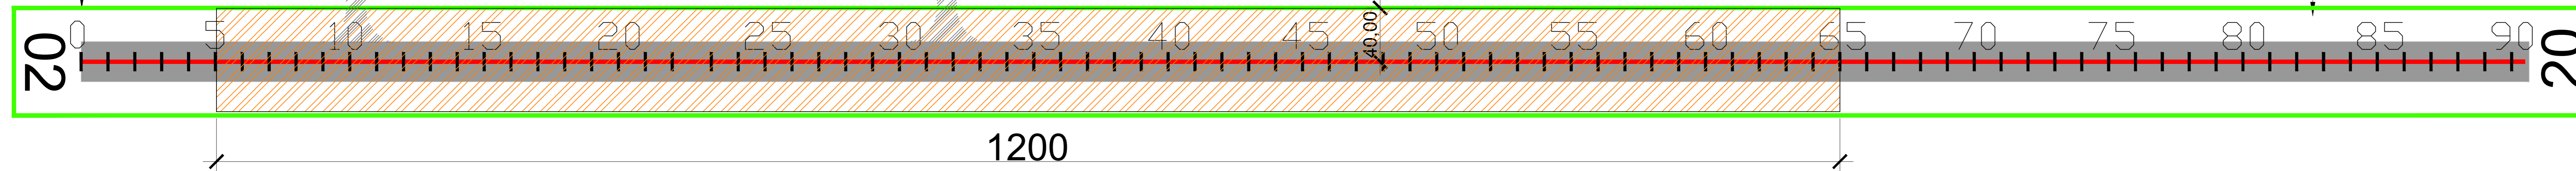


1200

LEGENDA

- FAIXA DE PISTA EXISTENTE
- TAXIWAYS E PÁTIOS (SEM INTERVENÇÕES)
- PISTA DE POUSO E DECOLAGEM EXISTENTE: 30 x 1.870 m
- ÁREA DE INTERVENÇÃO / PAVIMENTAÇÃO (30 X 800 m)

PLANTA BAIXA - LOCAÇÃO  
Escala 1/2500


ESTRUTURA EXISTENTE DA PPD

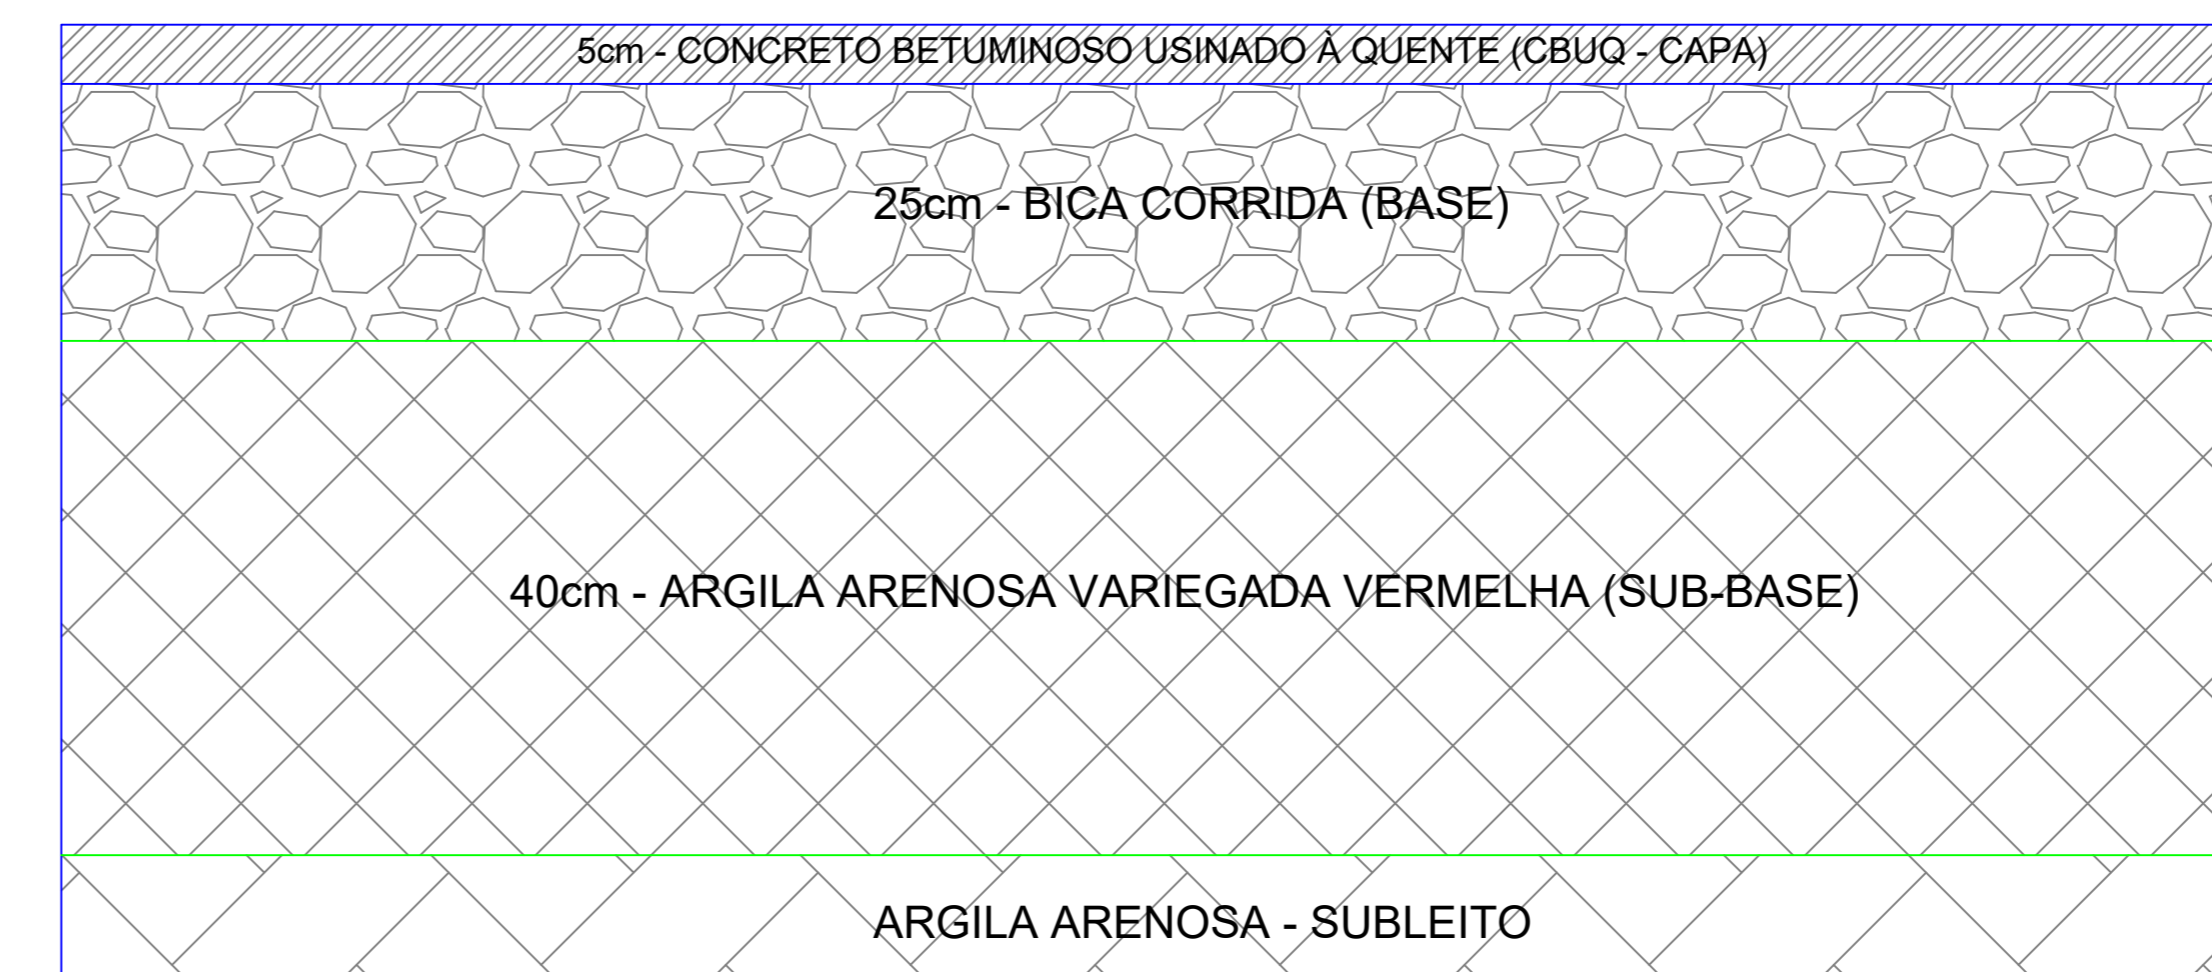

PDD 02/20 - DETALHE 02 - ESTRUTURA DOS PAVIMENTOS - SEÇÃO TIPO 1  
S/ Escala

PPD 02/20


30,00 m

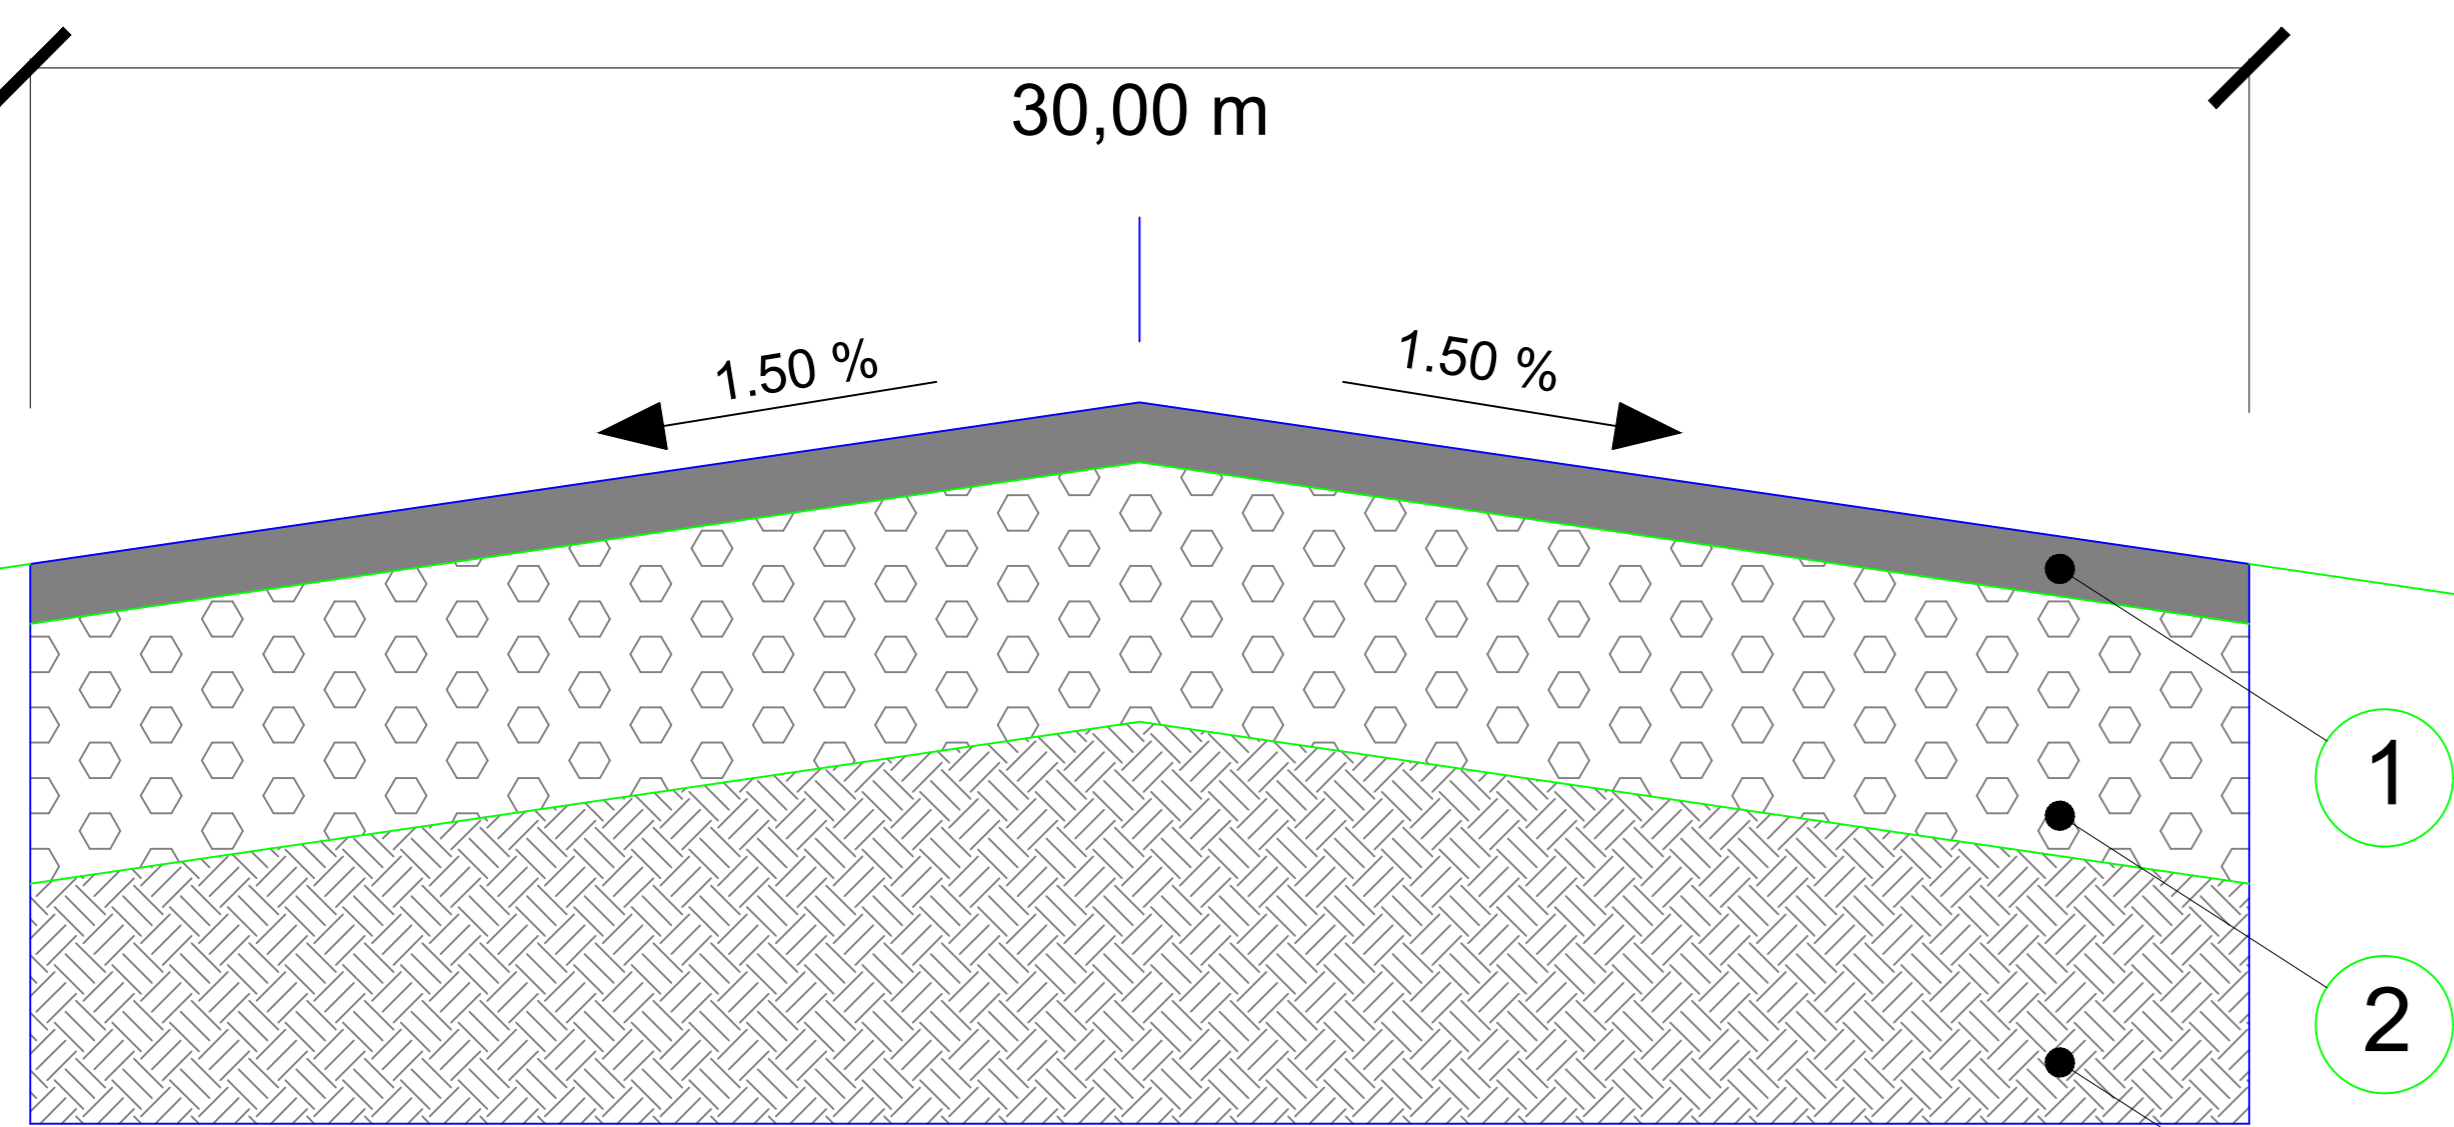

- 1 CBUQ - Espessura média de 5cm
- 2 BASE - Brita em bica corrida  
Espessura média de 25cm
- 3 Argila arenosa variegada vermelha -  
sub-base/subleito

PDD 02/20 - DETALHE 01 - SEÇÃO EXISTENTE GERAL  
S/ Escala

PPD - RECAPEAMENTO - RECUPERAÇÃO FUNCIONAL - FRESAGEM 2 CM

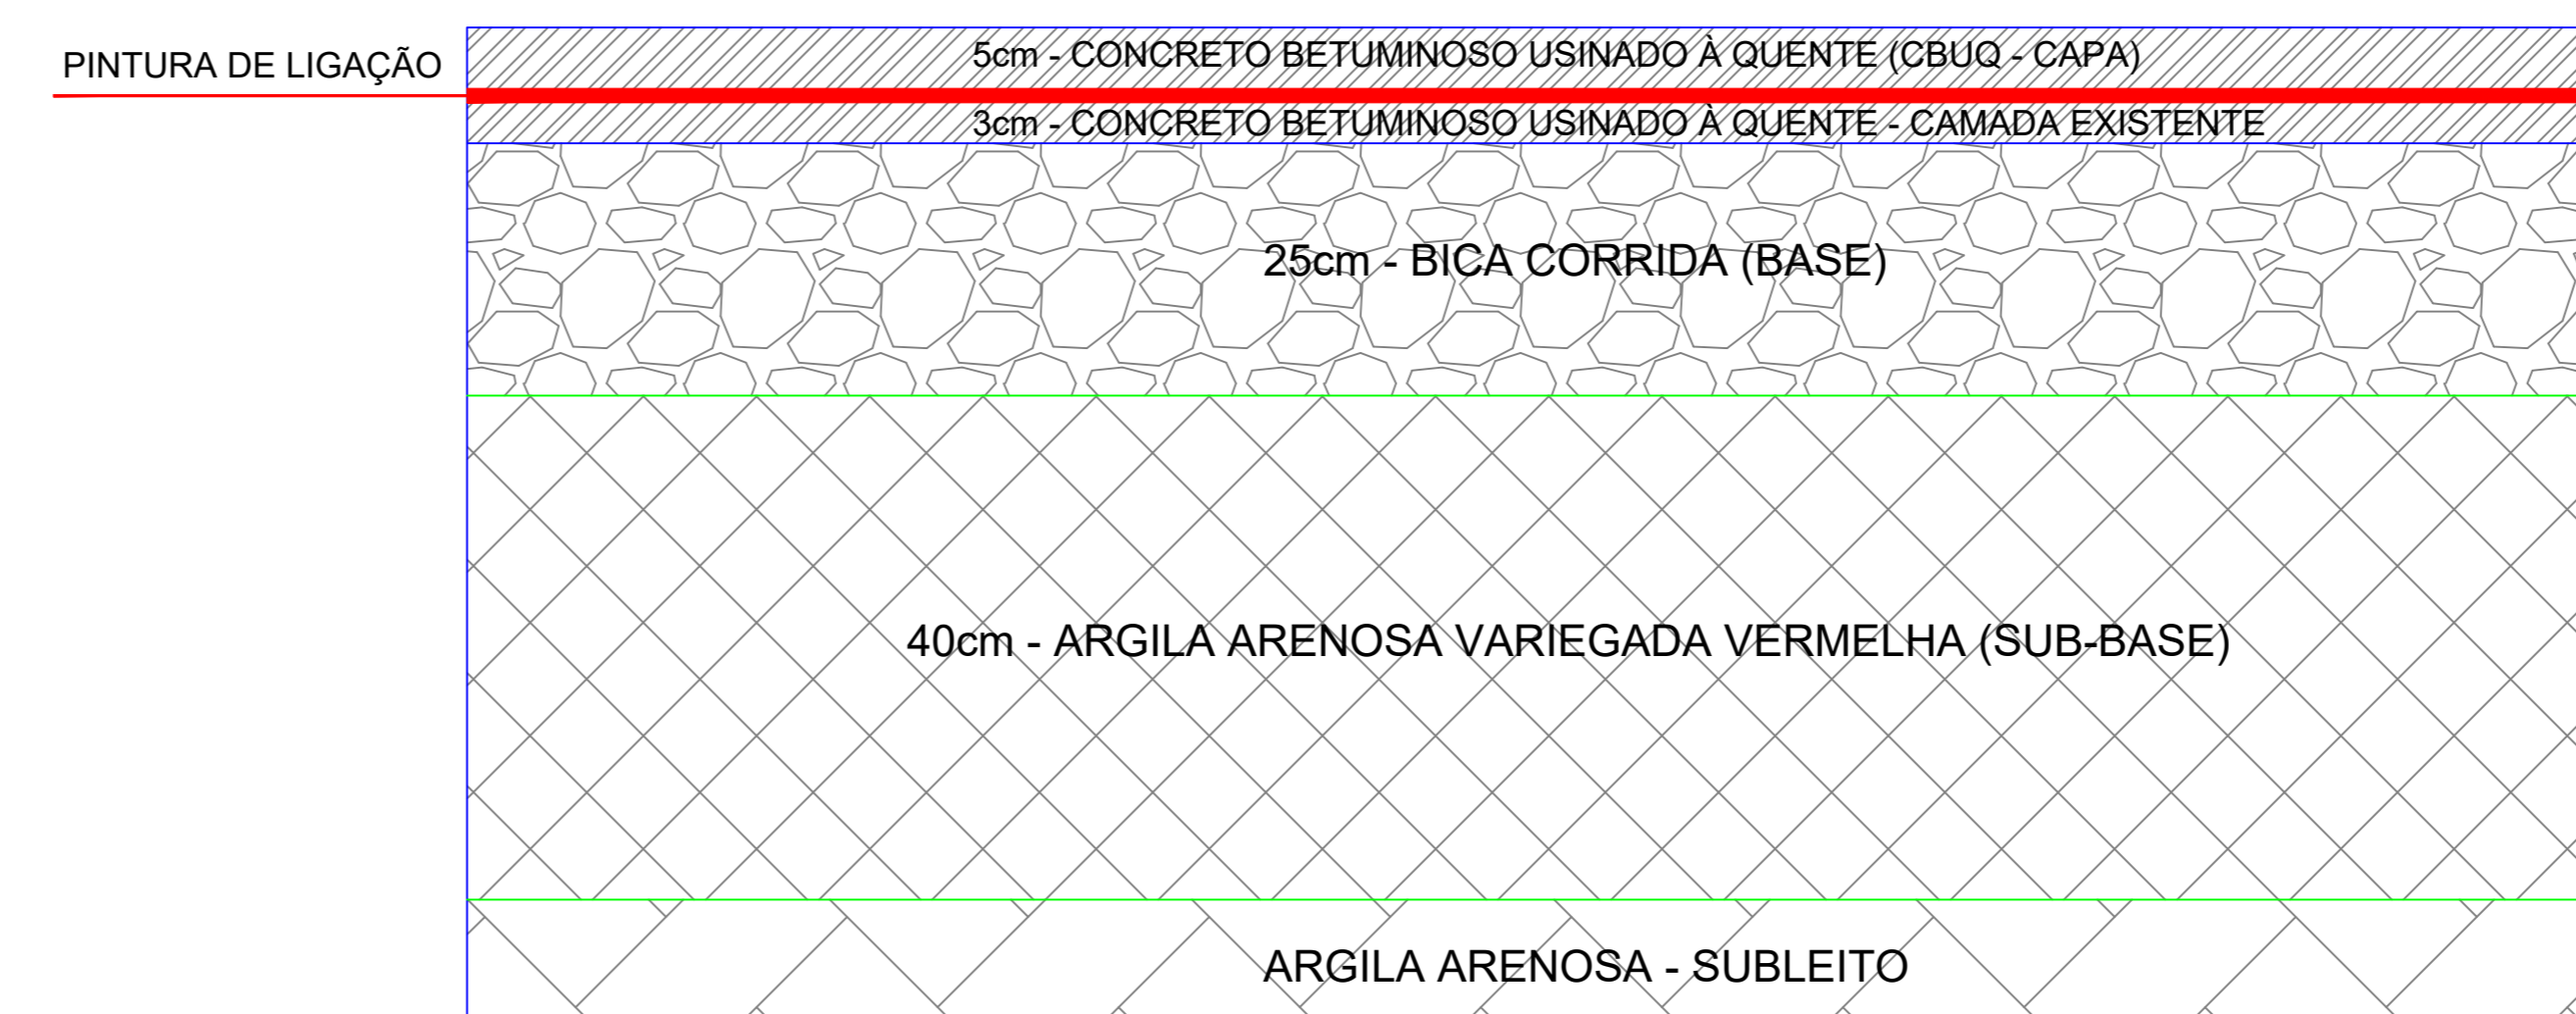

PDD 02/20 - DETALHE 02 - ESTRUTURA DOS PAVIMENTOS - SEÇÃO TIPO 2  
S/ Escala

OBSERVAÇÕES:

1. A SINALIZAÇÃO HORIZONTAL NA ÁREA DE INFLUÊNCIA DO PROJETO DEVE SER LEVANTADA TOPOGRÁFICAMENTE ANTES DO INÍCIO DOS SERVIÇOS DE MODO A SER POSSÍVEL SER RESTAURADA NAS MESMAS POSIÇÕES APÓS O SERVIÇO DE PAVIMENTAÇÃO.

2. NOS LOCOS DE ENCAIXE COM O PAVIMENTO EXISTENTE, A ESPESURA DE FRESAGEM DEVE SER MAIOR DE MODO A ESPESURA DA CAMADA DE PAVIMENTO QUE SERÁ COLOCADA POSTERIORMENTE, NÃO ATUANDO VALORES ABaixo DA ESPESURA MÍNIMA ESPECIFICADA.

EMPRESA		000000		MRF	MRF	XXX
REV	MODIFICAÇÃO	DATA	PROJETISTA	DESENHISTA	APROVADO	
			AEROPORTO DE CAÇADOR CARLOS ALBERTO DA COSTA NEVES - SC PISTA DE POUSOS E DECOLAGENS			
ESCALA	DATA	DESENHISTA	ESPECIALIDADE/SUBESPECIALIDADE			
INDICADAS	AGO/2020	MRF	INFRAESTRUTURA			
AUTOR DO PROJETO	CREADOR	TIPO/SPECIFICAÇÃO DO DOCUMENTO				PLANTA BAIXA
VALIDADOR	RUBRICA	TIPO DE OBRA	CLASSE DO PROJETO			
MATHEUS DOMES SCHULIN		CONSTRUÇÃO	PROJETO BÁSICO			
ARQUIVADOR	RUBRICA	SUBSTITUI A	SUBSTITUÍDA POR			
ARIELDO GOMES OLIVEIRAS FILHO						
ORÇÃO Nº 791.000.000						
RUBRICA DO AUTOR	Nº DE ARQUIVO	COORDENAÇÃO	CD.02/105.01/0080/01			