


LEGENDA


- Piso revestido de Cerâmica
- PVC - Forro em PVC
- ▲ Parede pintada com tinta Epóxi, lavável e resistente a detergentes
- Papel Toalha
- Sabonete Líquido
- Esgoto Sanitário
- Água Fria
- Água Quente
- ▬ Parede a construir

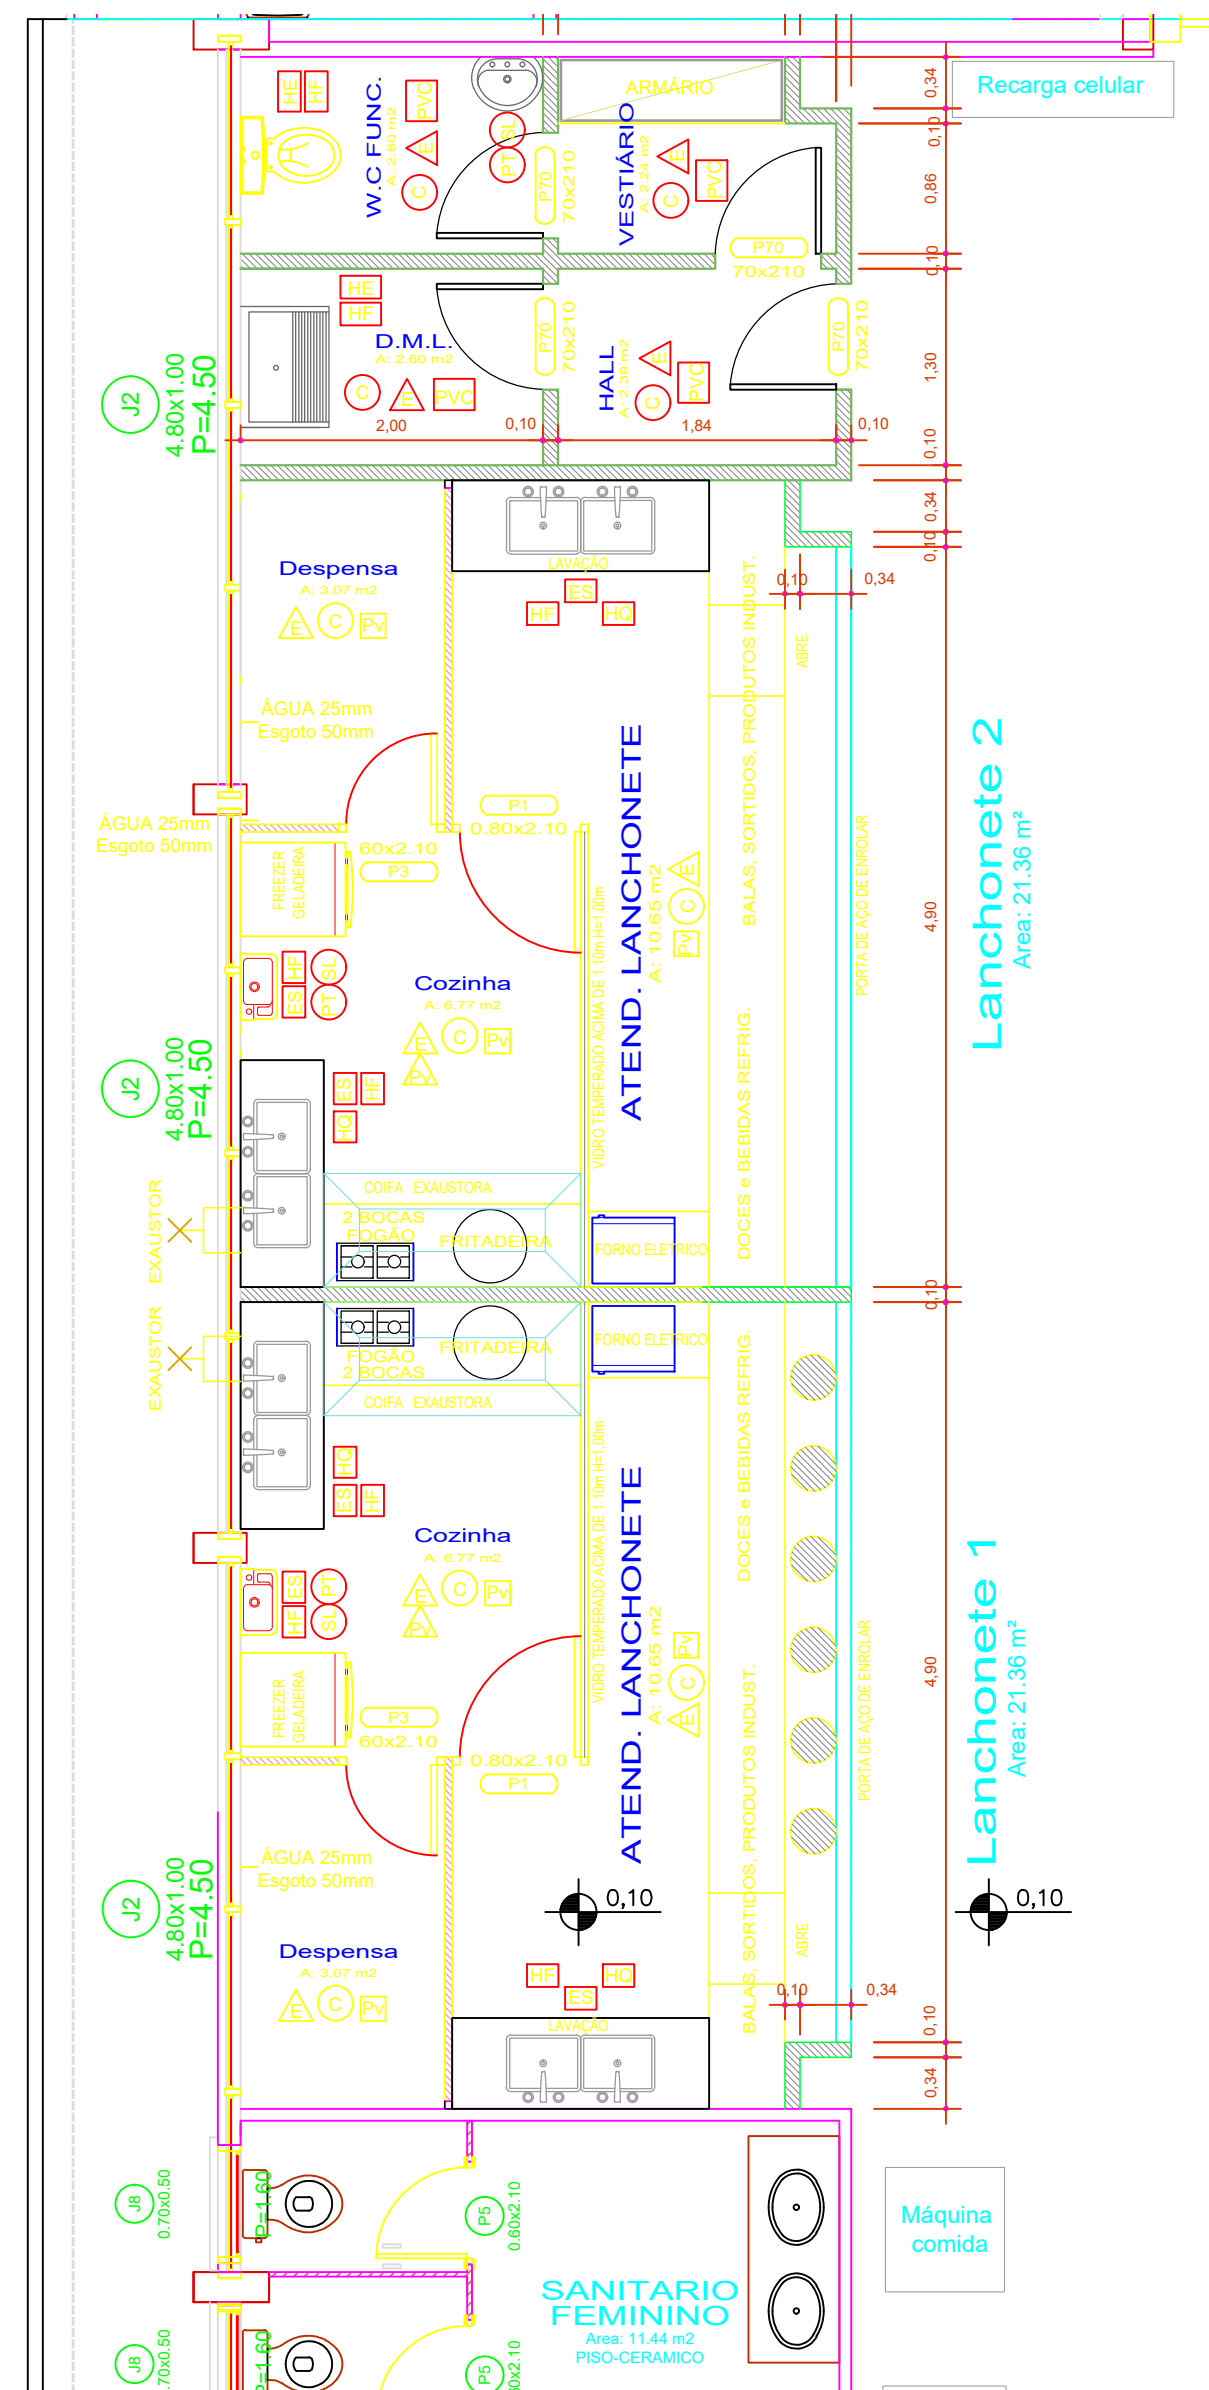


Planta Baixa Situação Projetada
Escala 1/50

LEGENDA


- Piso revestido de Cerâmica
- PVC - Forro em PVC
- ▲ Parede pintada com tinta Epóxi, lavável e resistente a detergentes
- Papel Toalha
- Sabonete Líquido
- Esgoto Sanitário
- Água Fria
- Água Quente
- ▬ Parede a construir

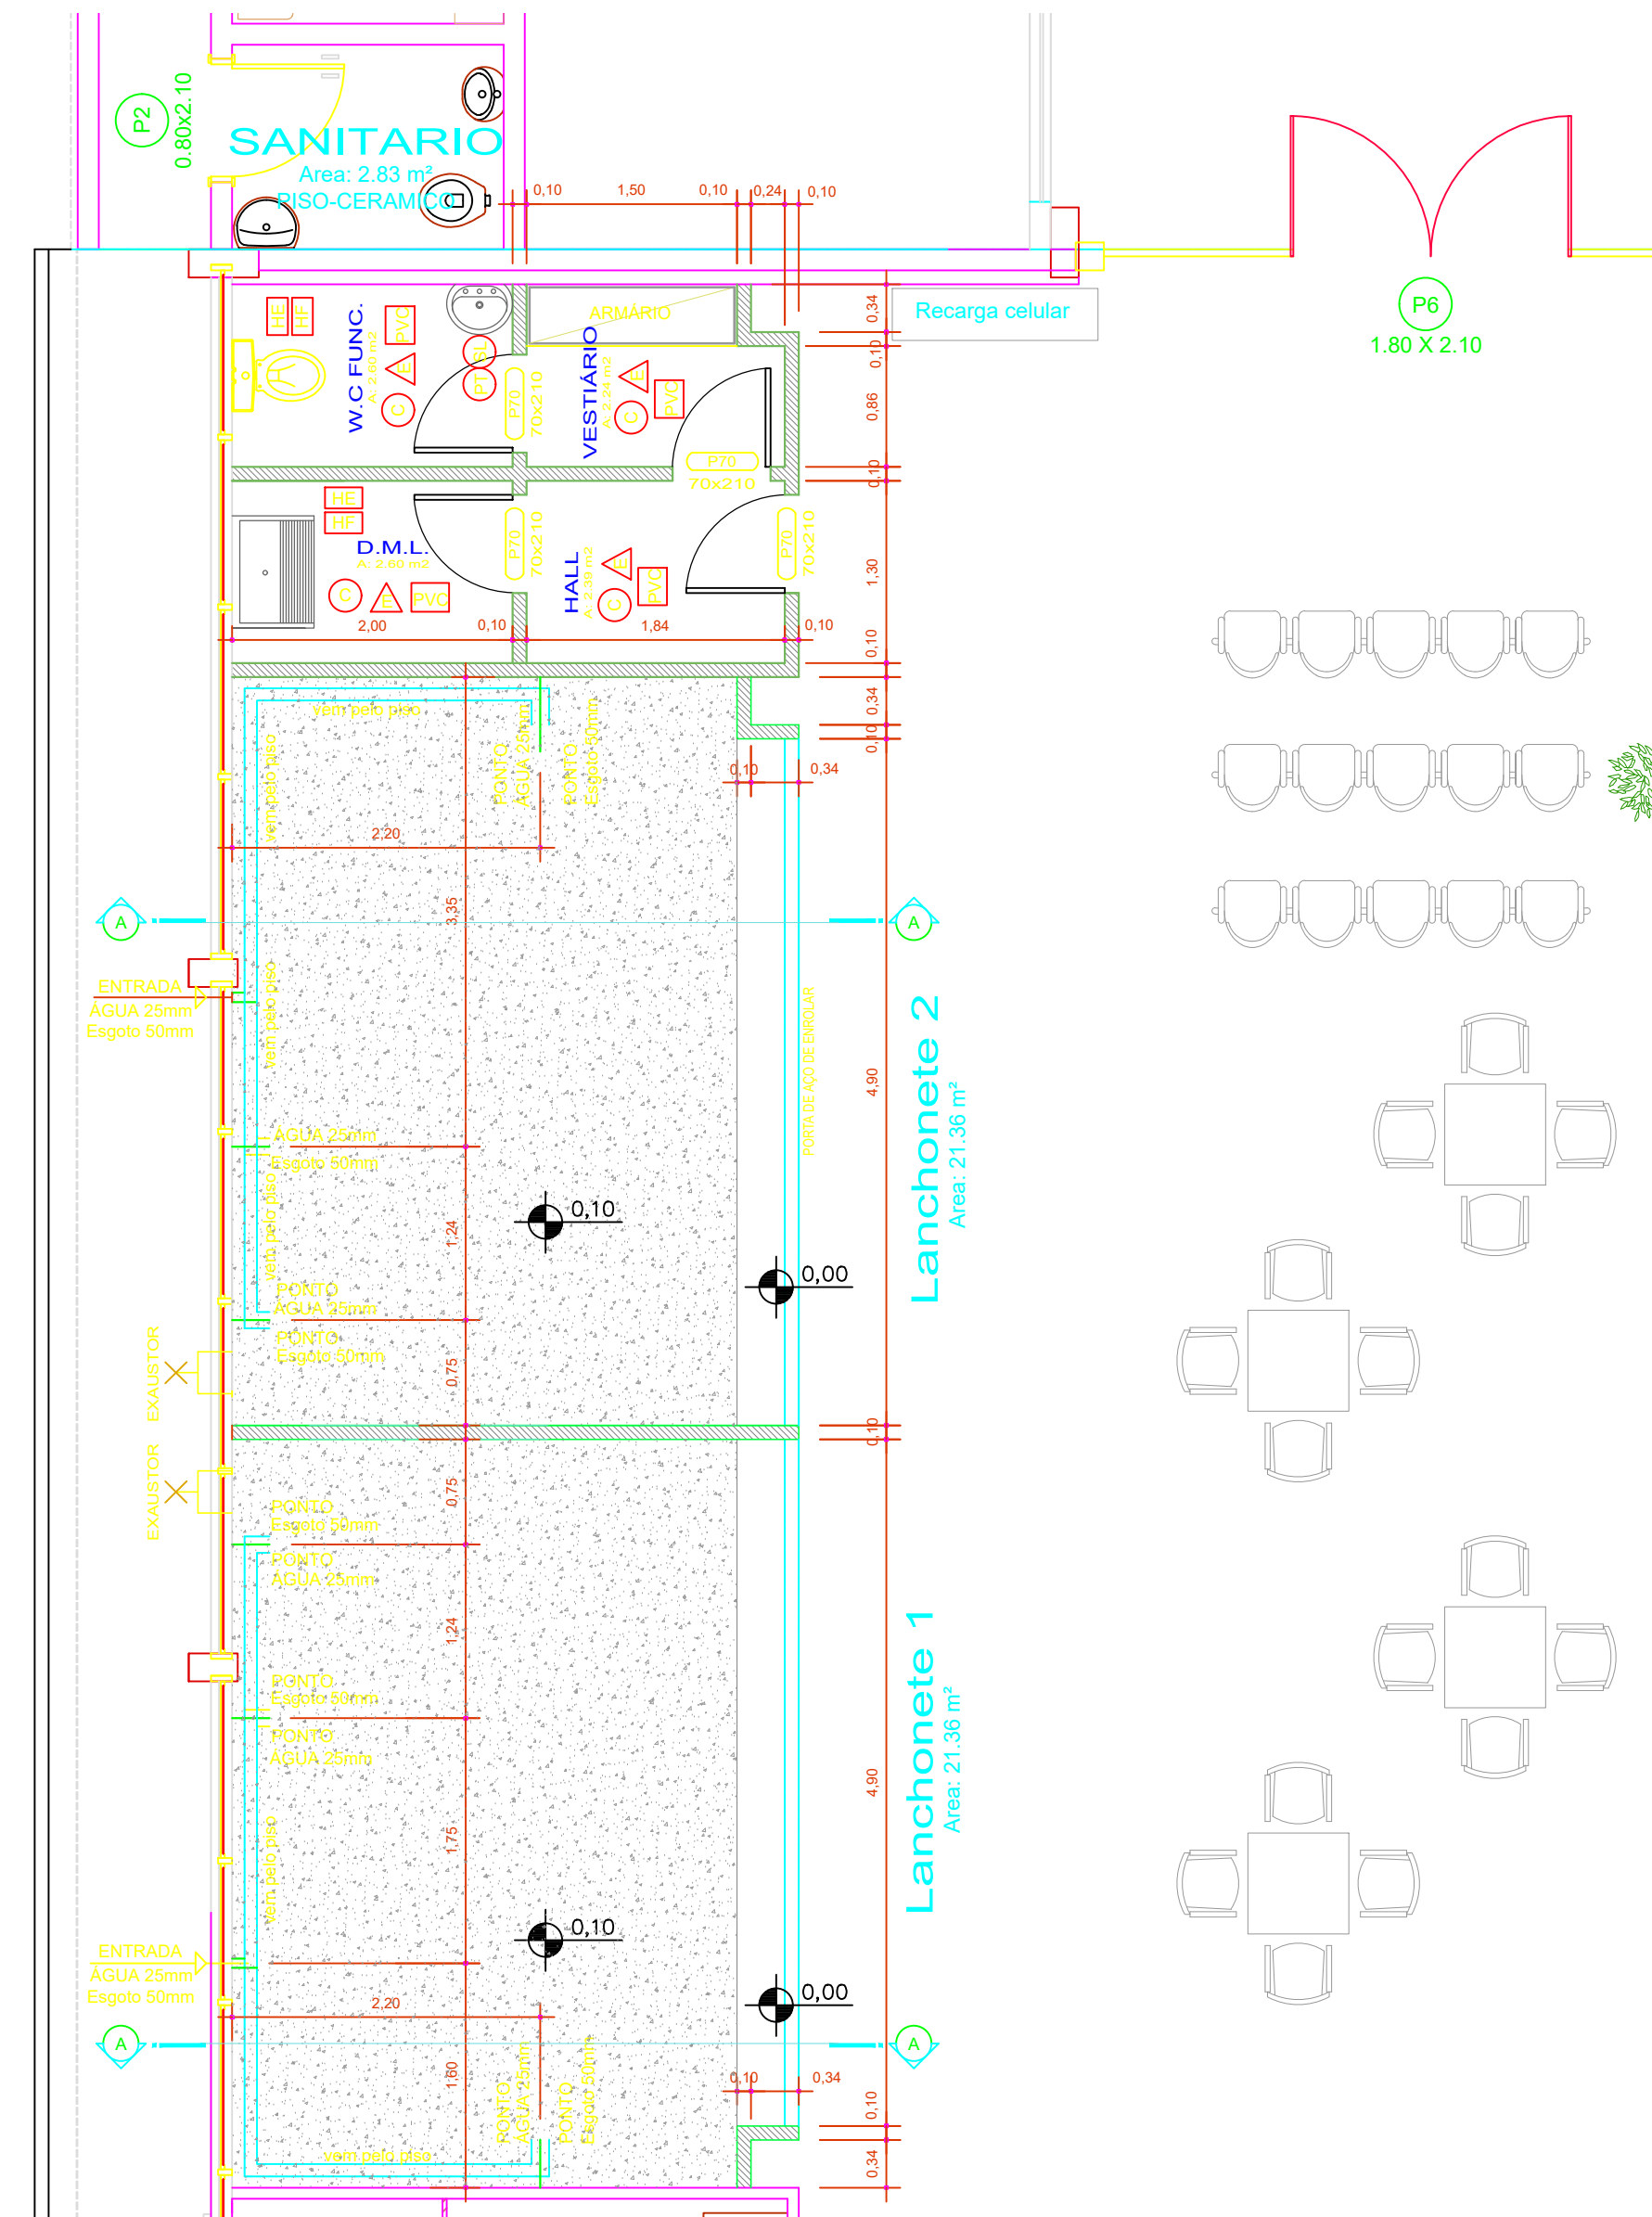


Planta Baixa Esperas
Escala 1/50

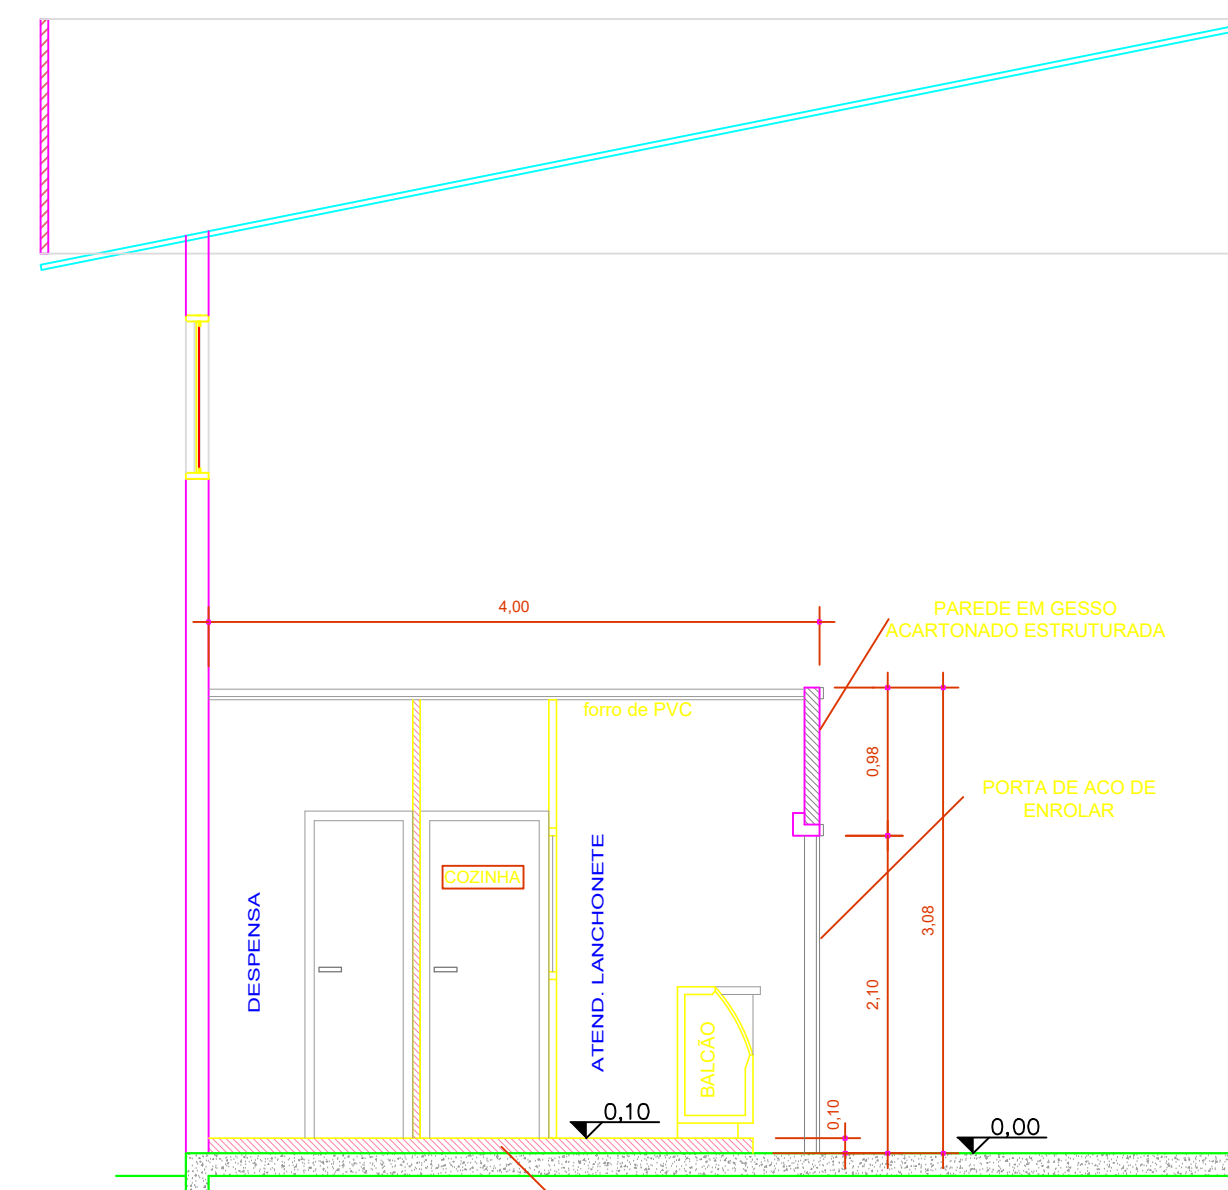

Corte
Escala 1/50

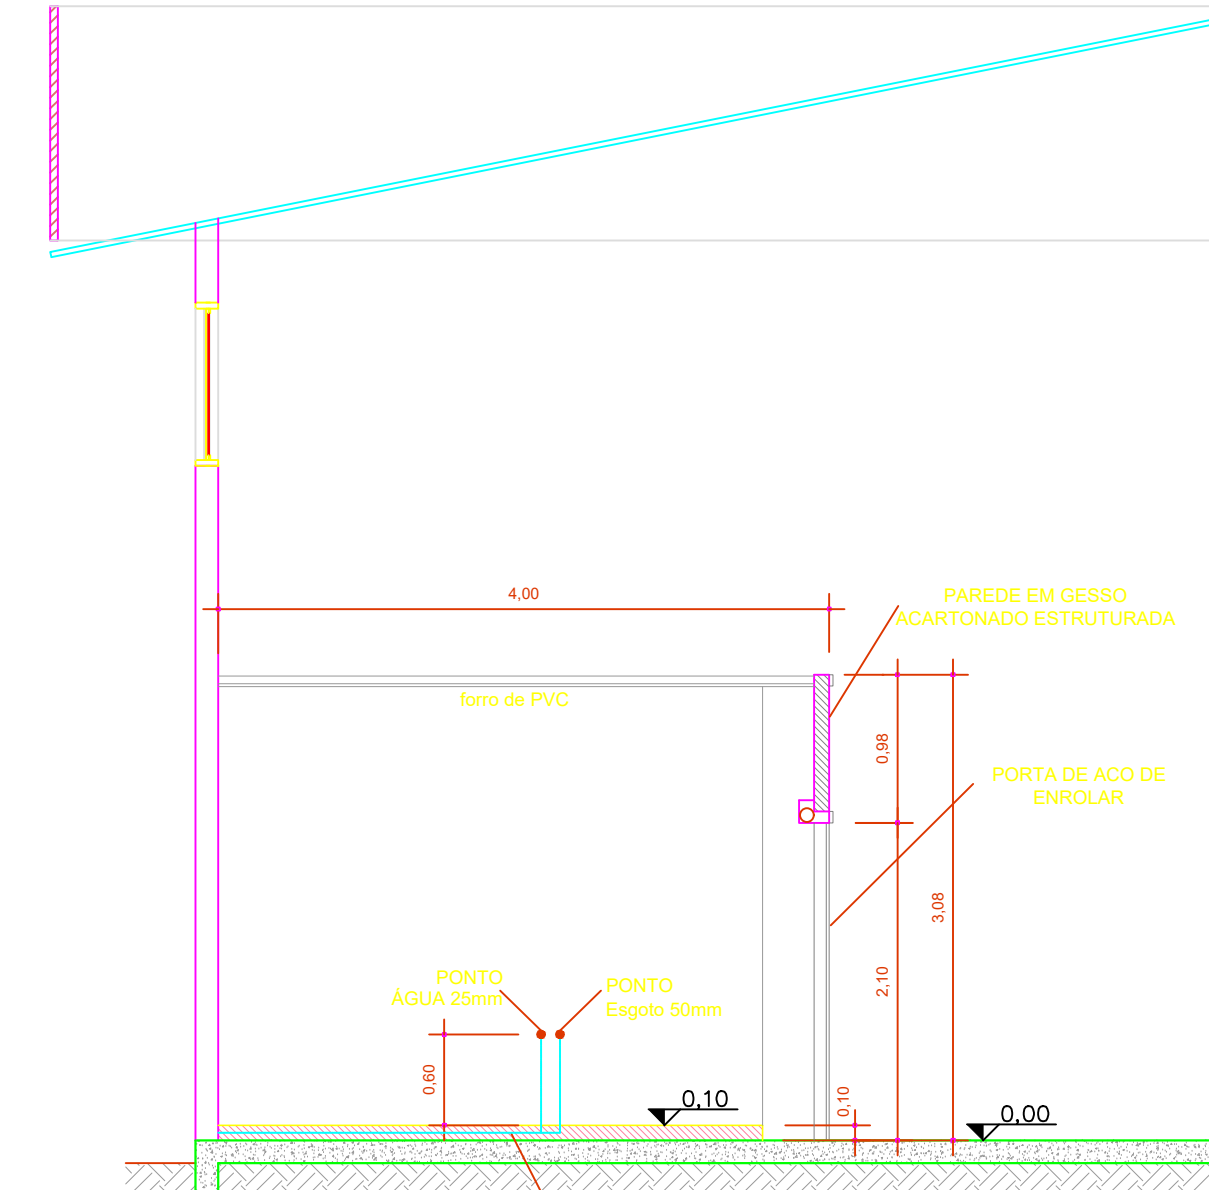

Corte A-A
Escala 1/50

Projeto ARQUITETÔNICO - TERMINAL RODOVIÁRIO		
 <p>IPPUC INSTITUTO DE PESQUISA E PLANEJAMENTO URBANO DE CAÇADOR</p>	Referência PLANTA BAIXA ESPAÇOS PARA LOCAÇÃO SETOR DE ALIMENTAÇÃO	FOLHA 01/01
	Revisões - - -	Data 12 julho 2021
Responsável Técnico _____	Área 1.307,41m² Escala INDICADA Desenho Arquivo E:\RODOVIARIA DEFINITIVO 4.dwg	