
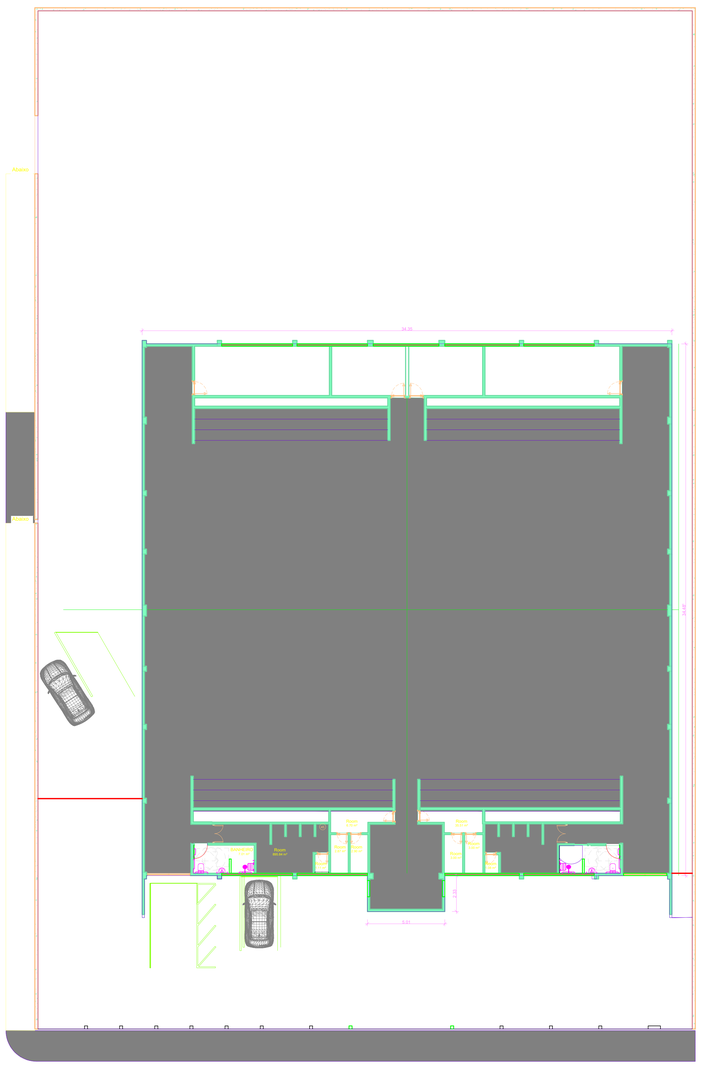


CONSTRUIR


PLANTA BAIXA
Escala 1:50

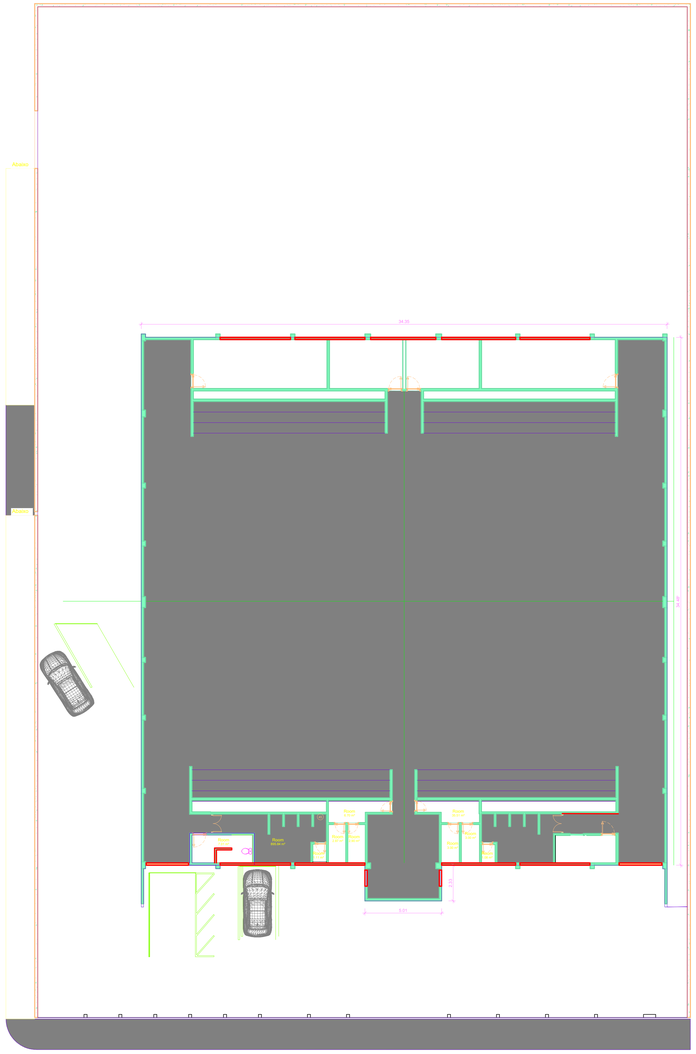


DEMOLIR/RETIRAR

PLANTA A
DEMOLIR
Escala 1:50


Vista superior

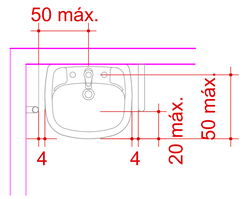


Vista lateral

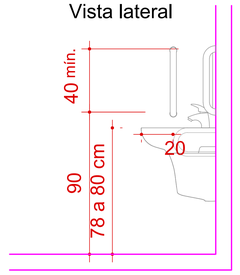


Vista superior

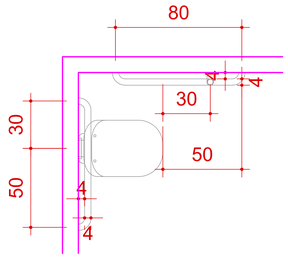


Vista frontal

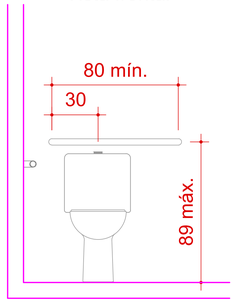


Vista lateral - Barras de apoio

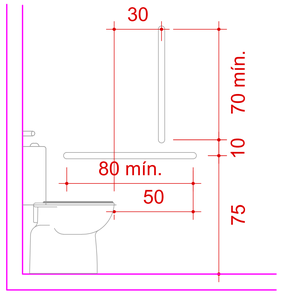


Vista lateral - Altura da bacia

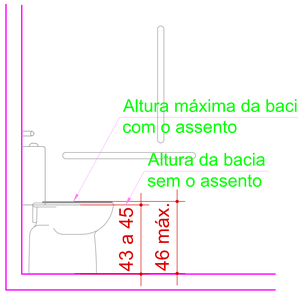

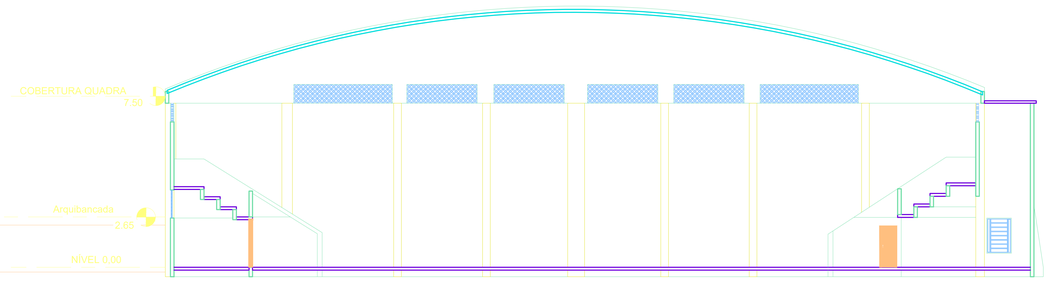

CORTE A
Escala 1:50

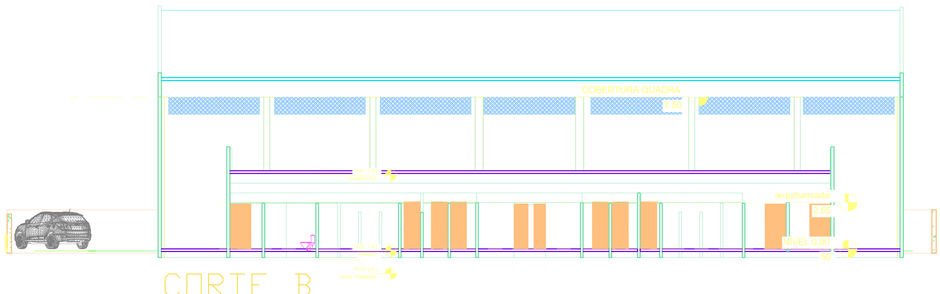

CORTE B
Escala 1:50

Aprovações e Despachos

Projeto **REFORMA DO GINÁSIO NEY DOUGLAS BELLO**

IPPUC INSTITUTO DE PESQUISA E PLANEJAMENTO URBANO DE CAÇADOR

Documento assinado digitalmente
gov.br ALEXIA KETLLIN DOS ANJOS GONCALVES
Data: 17/11/2025 14:29:41-0300
Verifique em https://validar.iti.gov.br

ALEXIA DOS ANJOS - CREA/SC 198797-4

Referência
PLANTA BAIXA - ARQUITETÔNICO
PLANTA DE DEMOLIÇÃO/RETIRADA
ACESSIBILIDADE DOS BANHEIROS
CORTES

FOLHA
ÚNICA

Revisões
REVISÃO ACESSIBILIDADE DOS VESTIÁRIOS

Data
10 novembro 2025

Área
Escala INDICADA
Desenho FABIO
Arquivo C:\Users\ma209\Desktop\Alexia\Reforma Ginasio\REFORMA GIN ESTADUAL 2025 revisado-Planta de piso - TERREO.dwg