

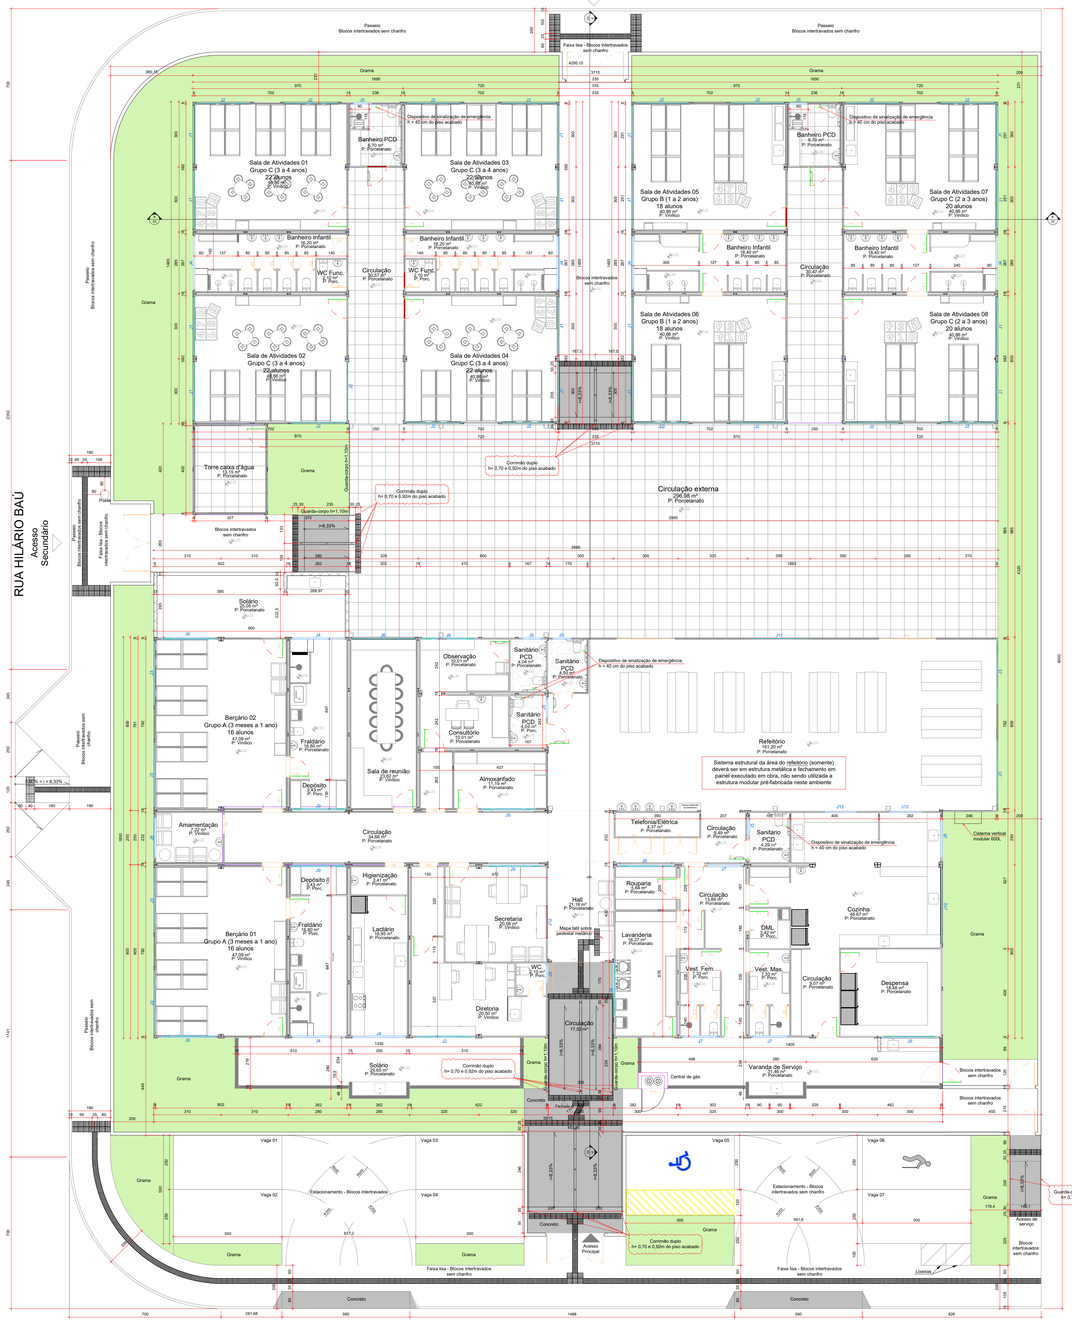


PLANTA BAIXA DO PAVIMENTO TÉRREO
ESCALA: 1/100

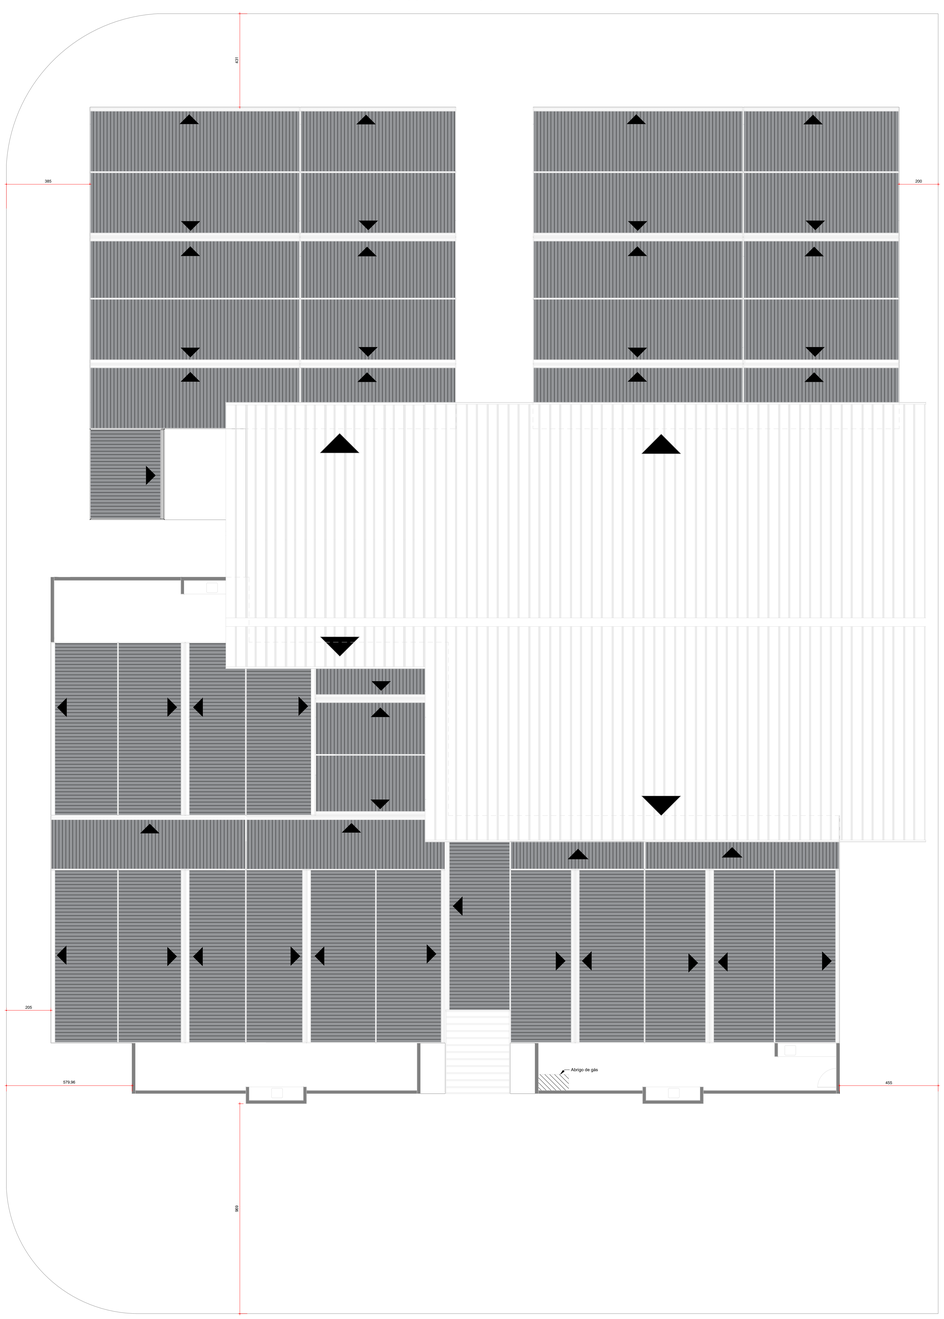

PLANTA DE COBERTURA
ESCALA: 1/100

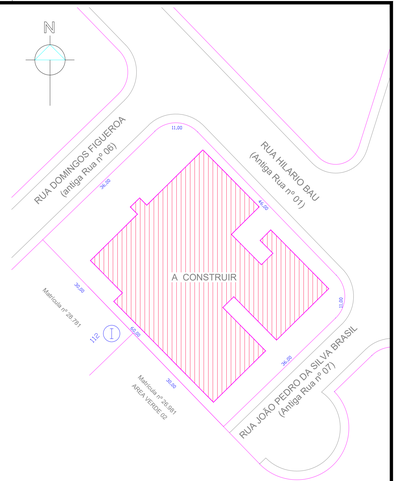

PLANTA DE LOCALIZAÇÃO
ESCALA: 1/500

Quadro de áreas	
Área do terreno	2.558,98 m²
Área a construir	1.515,81 m²

Tabela de janelas

Tipo	Descrição	Largura	Altura	Peitoril	UN
J1	Janela linha suprema vidro incolor e alumínio branco 270x110 cm	270	110	104	16
J2	Janela linha suprema vidro incolor e alumínio branco 250x110 cm	250	110	104	17
J3	Janela linha suprema vidro incolor e alumínio branco 300x110 cm	300	110	104	6
J4	Janela maxim-ar vidro boreal e alumínio branco 240x60	240	60	154	7
J5	Janela maxim-ar vidro boreal e alumínio branco 80x50	80	50	164	7
J6	Janela de correr 4 folhas alumínio branco 290x110	290	110	104	1
J7	Janela maxim-ar vidro boreal e alumínio branco 150x50	150	50	164	3
J8	Janela 4 folhas de correr alumínio branco 180x100	180	100	114	2
J9	Janela 4 folhas de correr com vidro boreal e alumínio branco 240x60 cm	240	60	154	9
J10	Janela maxim-ar vidro boreal e alumínio branco 350x110	350	110	104	1
J11	Janela maxim-ar vidro boreal e alumínio branco 260x110	260	110	104	1
J12	Janela camarão de alumínio com vidro incolor comum	150	70	110	3

Tabela de portas

Tipo	Descrição	Largura bruta	Altura bruta	UN
P1	Porta de giro lambril duplo - Cor branca	88	214	43
P2	Porta de lambril duplo em alumínio branco	78	214	5
P3	Porta de lambril duplo em alumínio branco	68	214	12
P4	Porta de lambril duplo duas folhas em alumínio branco	168	214	2
P5	Porta linha suprema vidro incolor quatro folhas em alumínio branco	270	220,5	1
P6	Porta linha suprema vidro incolor quatro folhas em alumínio branco	265	220,5	1
P7	Porta de giro duas folhas vidro incolor comum em alumínio branco	270	220,5	1
P8	Vão livre 4	80	214	4
P9	Vão livre 2	170	220,5	1
P10	Porta com barras redondas espaçadas a cada 10cm em alumínio	106	170	1

Aprovações e Despachos

NOTAS

- Observar que não deve haver desnível entre as áreas modulares e a painelizada (refeitório e sanitário PCD). Enquanto o desnível máximo admitido entre as áreas modulares e o ambiente "circulação externa" deve ser de 2 cm;
- O piso das áreas modulares deve ser composto pela estrutura metálica e painel estrutural para laje seca revestido em placa cimentícia, com acabamento final em porcelanato ou piso vinílico, conforme indicado em planta baixa;
- O piso das áreas painelizadas (refeitório e circulação externa) devem ser executados em concreto com contrapiso e revestimento em porcelanato;
- A papeleira de sobrepor deverá ser instalada alinhada com a borda frontal da bacia e o acesso ao papel deverá estar a 1,00 m de altura do piso acabado;
- Os acessórios (cabide e porta-objetos) devem ser instalados à altura de 0,80 a 1,20 m;
- Espelhos a serem instalados em paredes sem pias devem possuir borda inferior a, no máximo, 50 cm e a borda superior a, no mínimo, 1,80 m do piso acabado;
- Espelhos instalados sobre lavatórios devem possuir borda inferior a, no máximo, 90 cm e a borda superior a, no mínimo 1,80 m do piso acabado.

Projeto: **CMEI SORGATTO - PROJETO ARQUITETÔNICO**

IPPUC INSTITUTO DE PESQUISA E PLANEJAMENTO URBANO DE CAÇADOR

Responsável Técnico
Documento assinado digitalmente gov.br
PAOLA GOMES
Data: 2025-04-07 13:32:51-0300
Verifique em https://validar.iti.gov.br
Paola Gomes - CREA/SC 198.690-9


Referência
- CENTRO DE EDUCAÇÃO INFANTIL
- BAIRRO PARAÍSO, LOTEAMENTO SORGATTO

FOLHA 01/05


Revisões
- R0 - EMISSÃO INICIAL
- R1 - REVISÃO CONFORME ALTERAÇÃO DO SISTEMA CONSTRUTIVO DO REFEITÓRIO
- R2 - REVISÃO CONFORME PARECER CAIXA
- R3 - REVISÃO CONFORME PPCI APROVADO
- R4 - REVISÃO CONFORME ANÁLISE CAIXA

Data: 7 abril 2025


Área: 1.515,81 m²
Escala: 1:100
Desenho: Paola Gomes
Arquivo

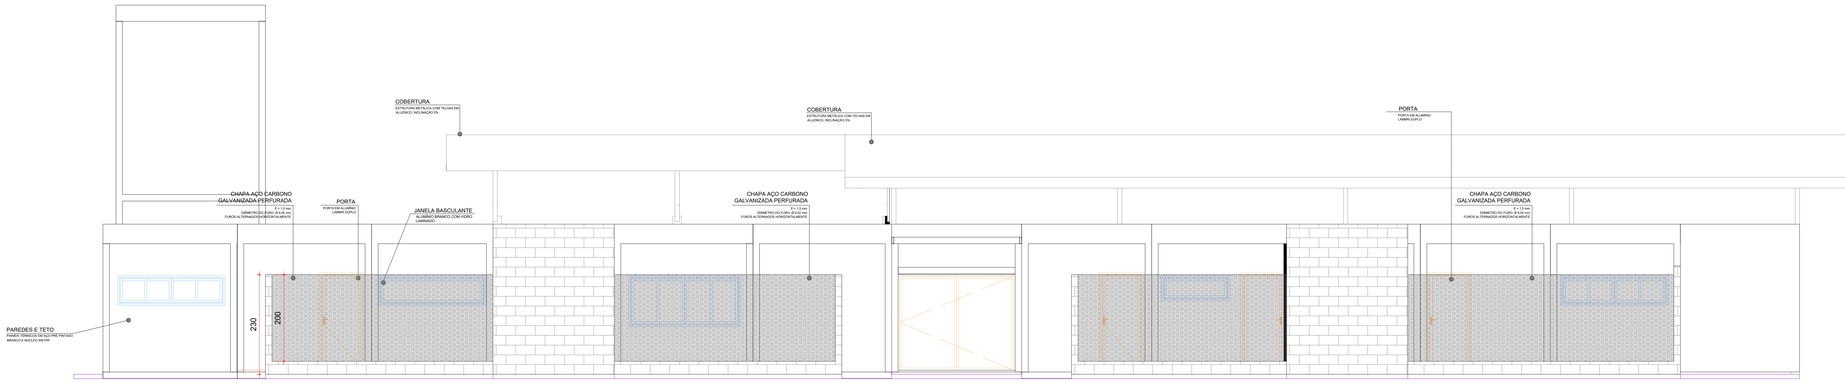

FACHADA A
ESCALA: 1/50

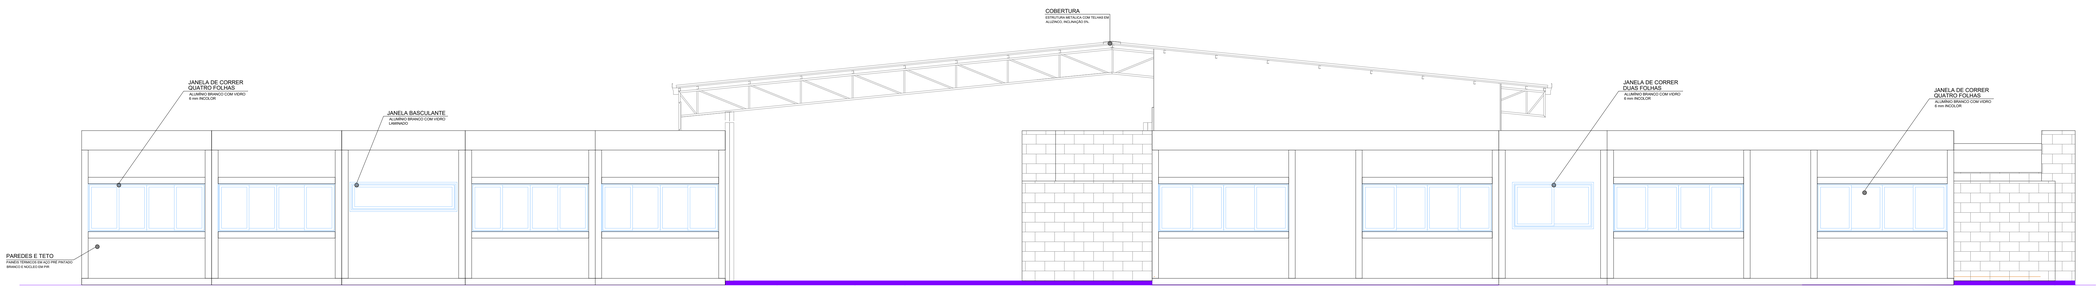

FACHADA B
ESCALA: 1/50

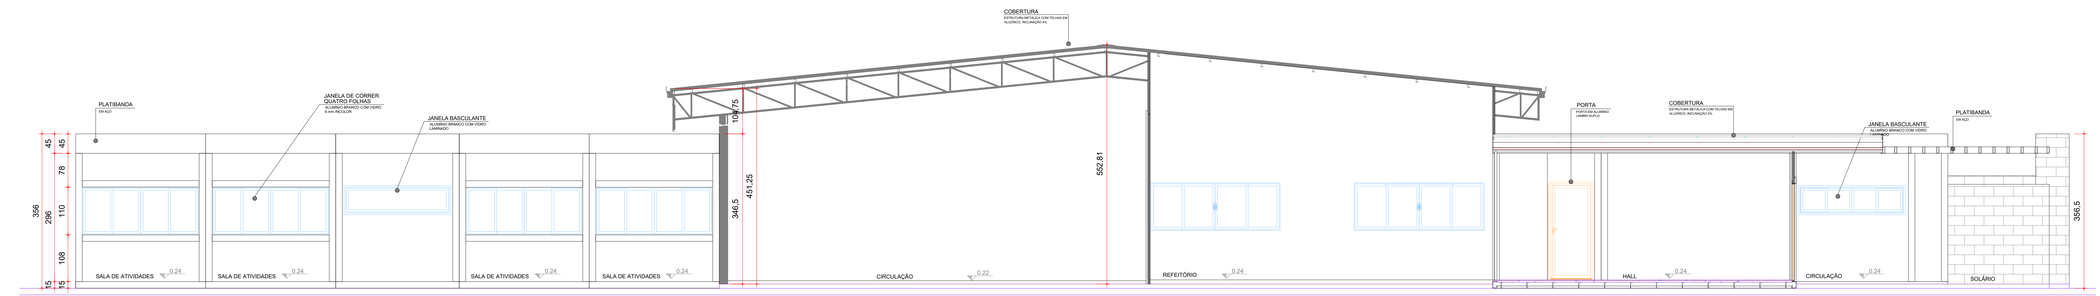

CORTE AA'
ESCALA: 1/50



CORTE BB'
ESCALA: 1/50

Aprovações e Despachos

Projeto CMEI SORGATTO - PROJETO ARQUITETÔNICO

IPPUC INSTITUTO DE PESQUISA E PLANEJAMENTO URBANO DE CAÇADOR

Referência
- CENTRO DE EDUCAÇÃO INFANTIL
- BAIRRO PARAÍSO, LOTEAMENTO SORGATTO


FOLHA 02/05


Revisões
- R0 - EMISSÃO INICIAL
- R1 - REVISÃO CONFORME ALTERAÇÃO DO SISTEMA CONSTRUTIVO DO REFEITÓRIO
- R2 - REVISÃO CONFORME PARECER CAIXA
- R3 - REVISÃO CONFORME PPCI APROVADO
- R4 - REVISÃO CONFORME ANÁLISE CAIXA

Data 14 abril 2025

Responsável Técnico
Documento assinado digitalmente
gov.br
PAOLA GOMES
Data: 14/04/2025 16:56:24-0300
Verifique em https://validar.iti.gov.br
Paola Gomes - CREA/SC 198.690-9


Área 1.515,81 m²
Escala INDICADA
Desenho Paola Gomes
Arquivo

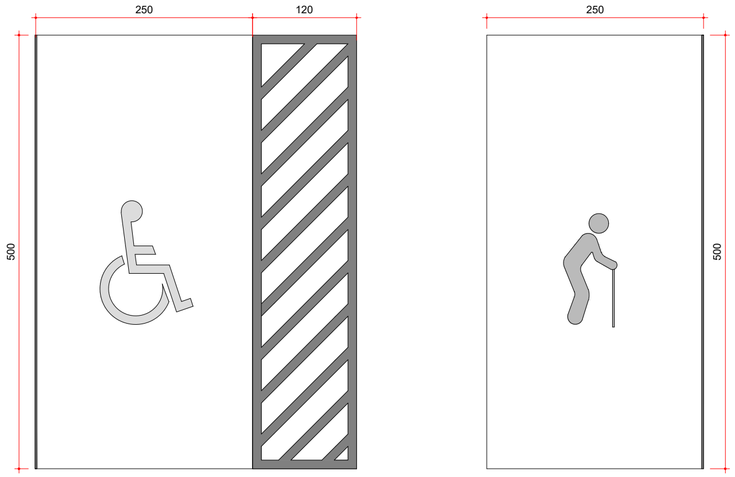

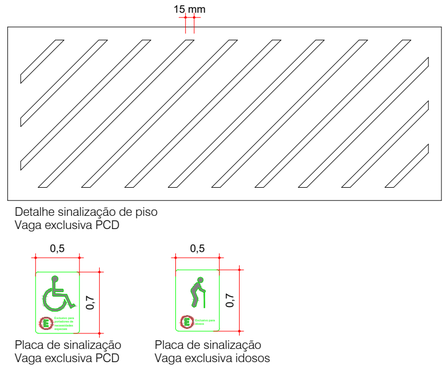


DETALHE 01 - ESTACIONAMENTO - VAGAS RESERVADAS

ESCALA: 1/50

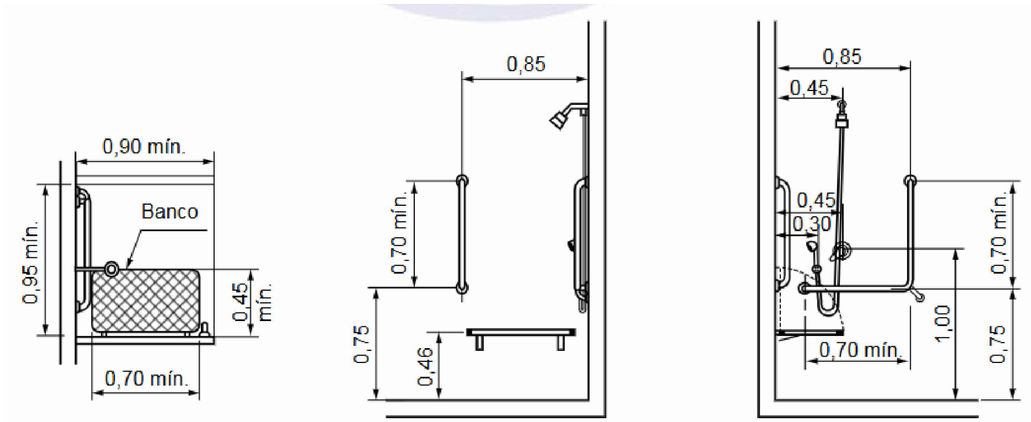


DETALHE 05 - BANHEIRO ACESSÍVEL - BOXE DO CHUVEIRO

ESCALA: 1/50

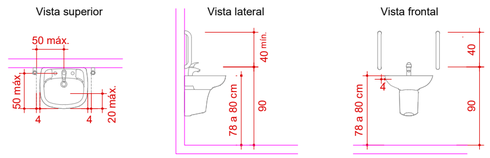


DETALHE 02 - SANITÁRIO ACESSÍVEL - CUBA DE APOIO

ESCALA: 1/50

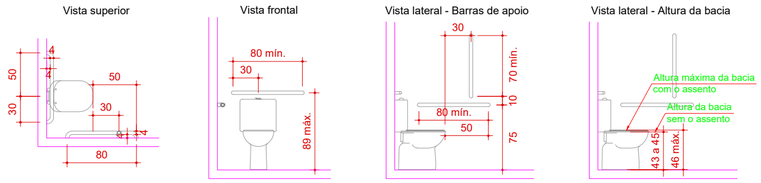


DETALHE 03 - SANITÁRIO ACESSÍVEL - VASO SANITÁRIO

ESCALA: 1/50

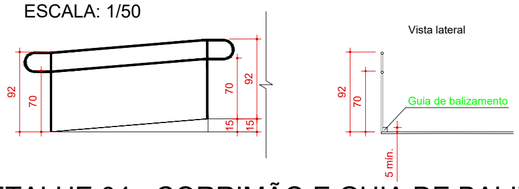

DETALHE 04 - CORRIMÃO E GUIA DE BALIZAMENTO

ESCALA: 1/50

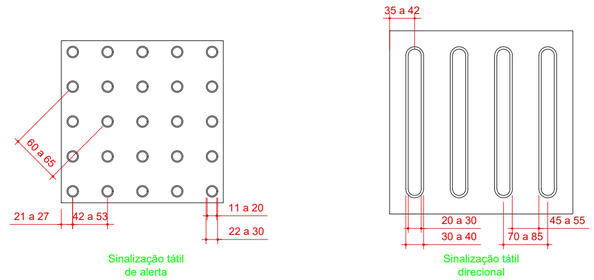

DETALHE 06 - PISO TÁTIL

ESCALA: 1/50

NOTAS

- A papeleira de sobrepor deverá ser instalada alinhada com a borda frontal da bacia e o acesso ao papel deverá estar a 1,00 m de altura do piso acabado;
- Os acessórios (cabide e porta-objetos) devem ser instalados à altura de 0,80 a 1,20 m;
- Espelhos a serem instalados em paredes sem pias devem possuir borda inferior a, no máximo, 50 cm e a borda superior a, no mínimo, 1,80 m do piso acabado;
- Espelhos instalados sobre lavatórios devem possuir borda inferior a, no máximo, 90 cm e a borda superior a, no mínimo 1,80 m do piso acabado;

Projeto CMEI SORGATTO - PROJETO ARQUITETÔNICO

IPPUC INSTITUTO DE PESQUISA E PLANEJAMENTO URBANO DE CAÇADOR

Referência
- CENTRO DE EDUCAÇÃO INFANTIL
- BAIRRO PARAÍSO, LOTEAMENTO SORGATTO
- DETALHES

FOLHA 03/05

Revisões
- R0 - EMISSÃO INICIAL
- R1 - REVISÃO CONFORME ALTERAÇÃO DO SISTEMA CONSTRUTIVO DO REFEITÓRIO
- R2 - REVISÃO CONFORME PARECER CAIXA
- R3 - REVISÃO CONFORME PPCI APROVADO
- R4 - REVISÃO CONFORME ANÁLISE CAIXA


Data 7 abril 2025

Responsável Técnico
Documento assinado digitalmente
gov.br PAOLA GOMES
Data: 08/04/2025 13:32:52-0300
Verifique em https://validar.iti.gov.br
Paola Gomes - CREA/SC 198.690-9


Área	1.515,81 m²
Escala	INDICADA
Desenho	Paola Gomes
Arquivo	

PILARES E VIGA BALDRAME - MURO DE FECHAMENTO


MURO DE FECHAMENTO EM ALVENARIA

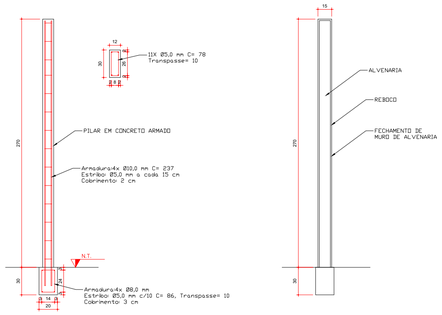


SAPATAS MURO DE FECHAMENTO

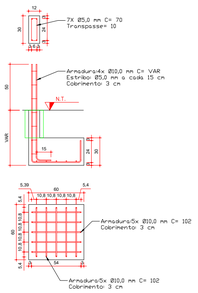

DETALHE - PLANTA BAIXA

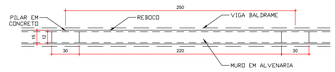


DETALHE - ELEVAÇÃO

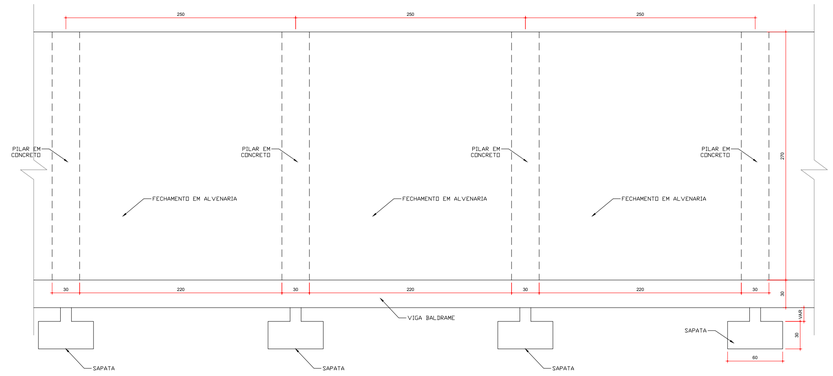


DETALHE 07 - MURO DE FECHAMENTO COM GRADIL

ESCALA: 1/50


MURO DE FECHAMENTO COM MURETA E GRADIL

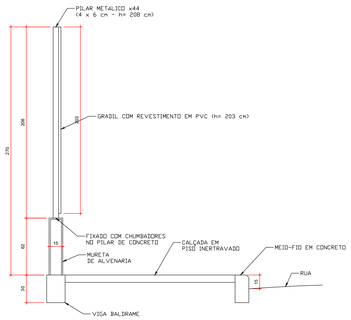


PILARETES E VIGA BALDRAME
MURO DE FECHAMENTO COM GRADIL

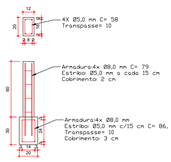


VIGA BALDRAME JUNÇÃO RADIERS

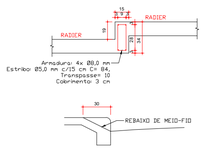

DETALHE - PLANTA BAIXA

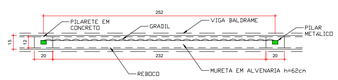


DETALHE - ELEVAÇÃO

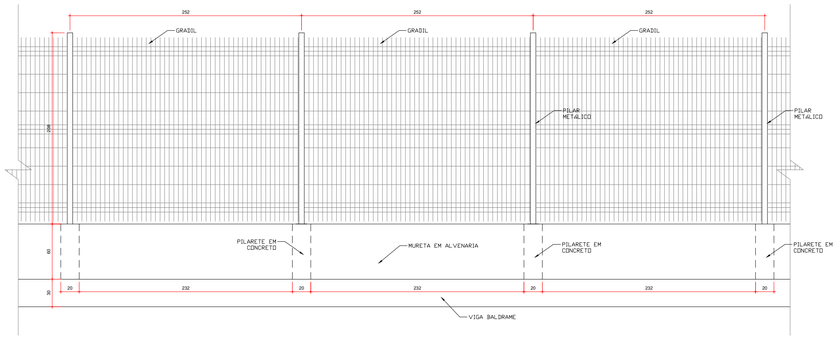

DETALHE 08 - MURO DE FECHAMENTO EM ALVENARIA

ESCALA: 1/50

RUA JOÃO PEDRO DA SILVA BRASIL

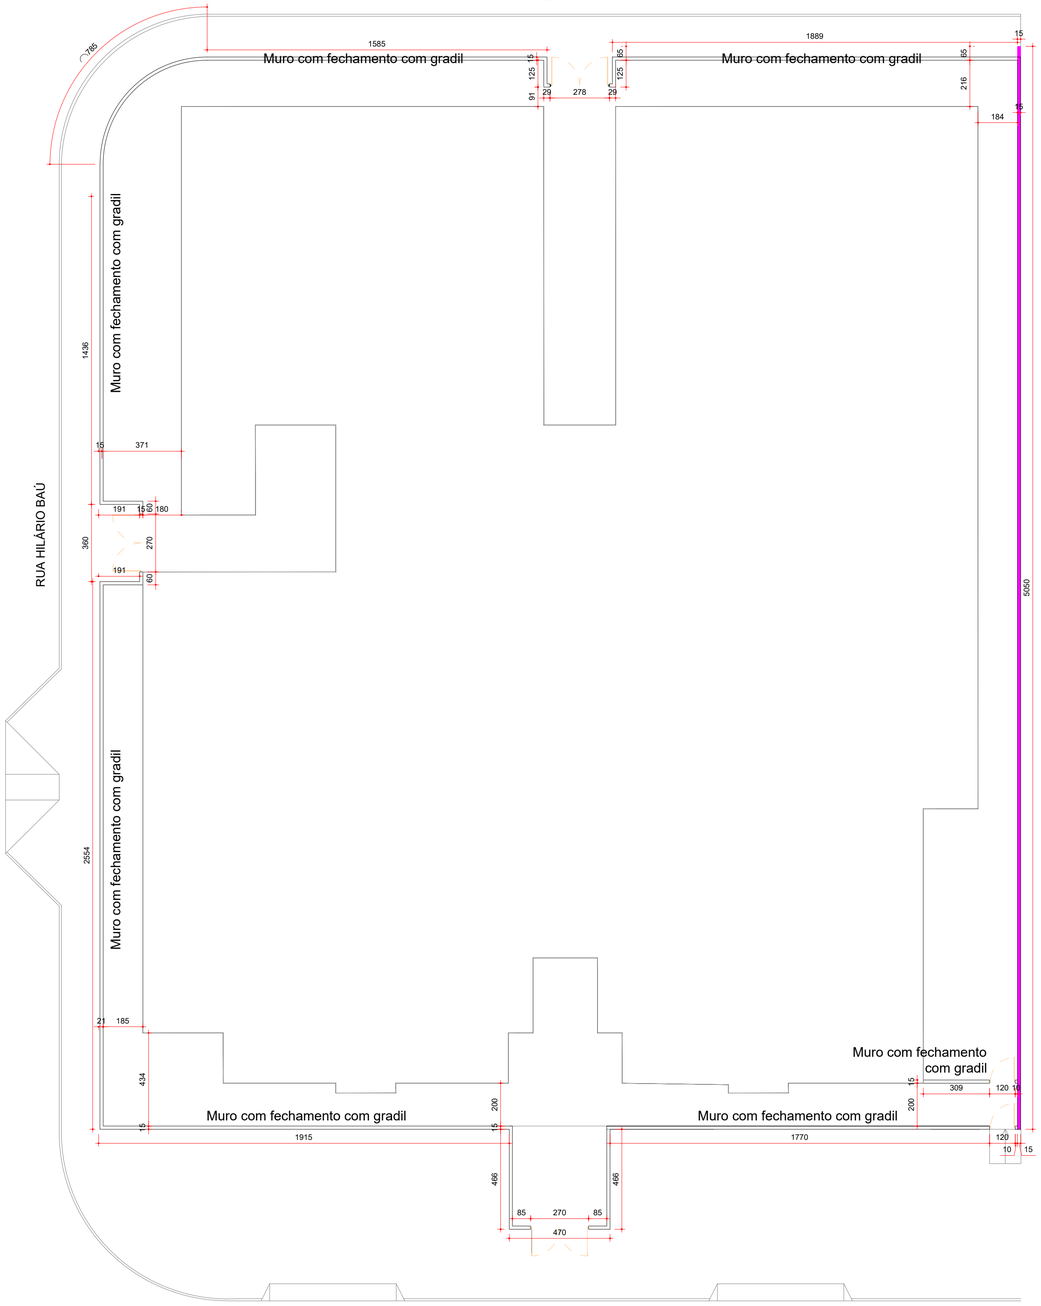

RUA DOMINGOS FIGUEROA

PLANTA BAIXA - MUROS DE FECHAMENTO

SEM ESCALA

Projeto **CMEI SORGATTO - PROJETO ARQUITETÔNICO**

IPPUC INSTITUTO DE PESQUISA E PLANEJAMENTO URBANO DE CAÇADOR

Referência
- CENTRO DE EDUCAÇÃO INFANTIL
- BAIRRO PARAÍSO, LOTEAMENTO SORGATTO
- DETALHAMENTO MUROS


FOLHA 04/05

Revisões
- R0 - EMISSÃO INICIAL
- R1 - REVISÃO CONFORME ALTERAÇÃO DO SISTEMA CONSTRUTIVO DO REFEITÓRIO
- R2 - REVISÃO CONFORME PARECER CAIXA
- R3 - REVISÃO CONFORME PPCI APROVADO
- R4 - REVISÃO CONFORME ANÁLISE CAIXA

Data 7 abril 2025

Responsável Técnico
Documento assinado digitalmente
gov.br PAOLA GOMES
Data: 08/04/2025 13:32:52-0300
Verifique em https://validar.iti.gov.br
Paola Gomes - CREA/SC 198.690-9

Área 1.515,81 m²
Escala INDICADA
Desenho Paola Gomes
Arquivo

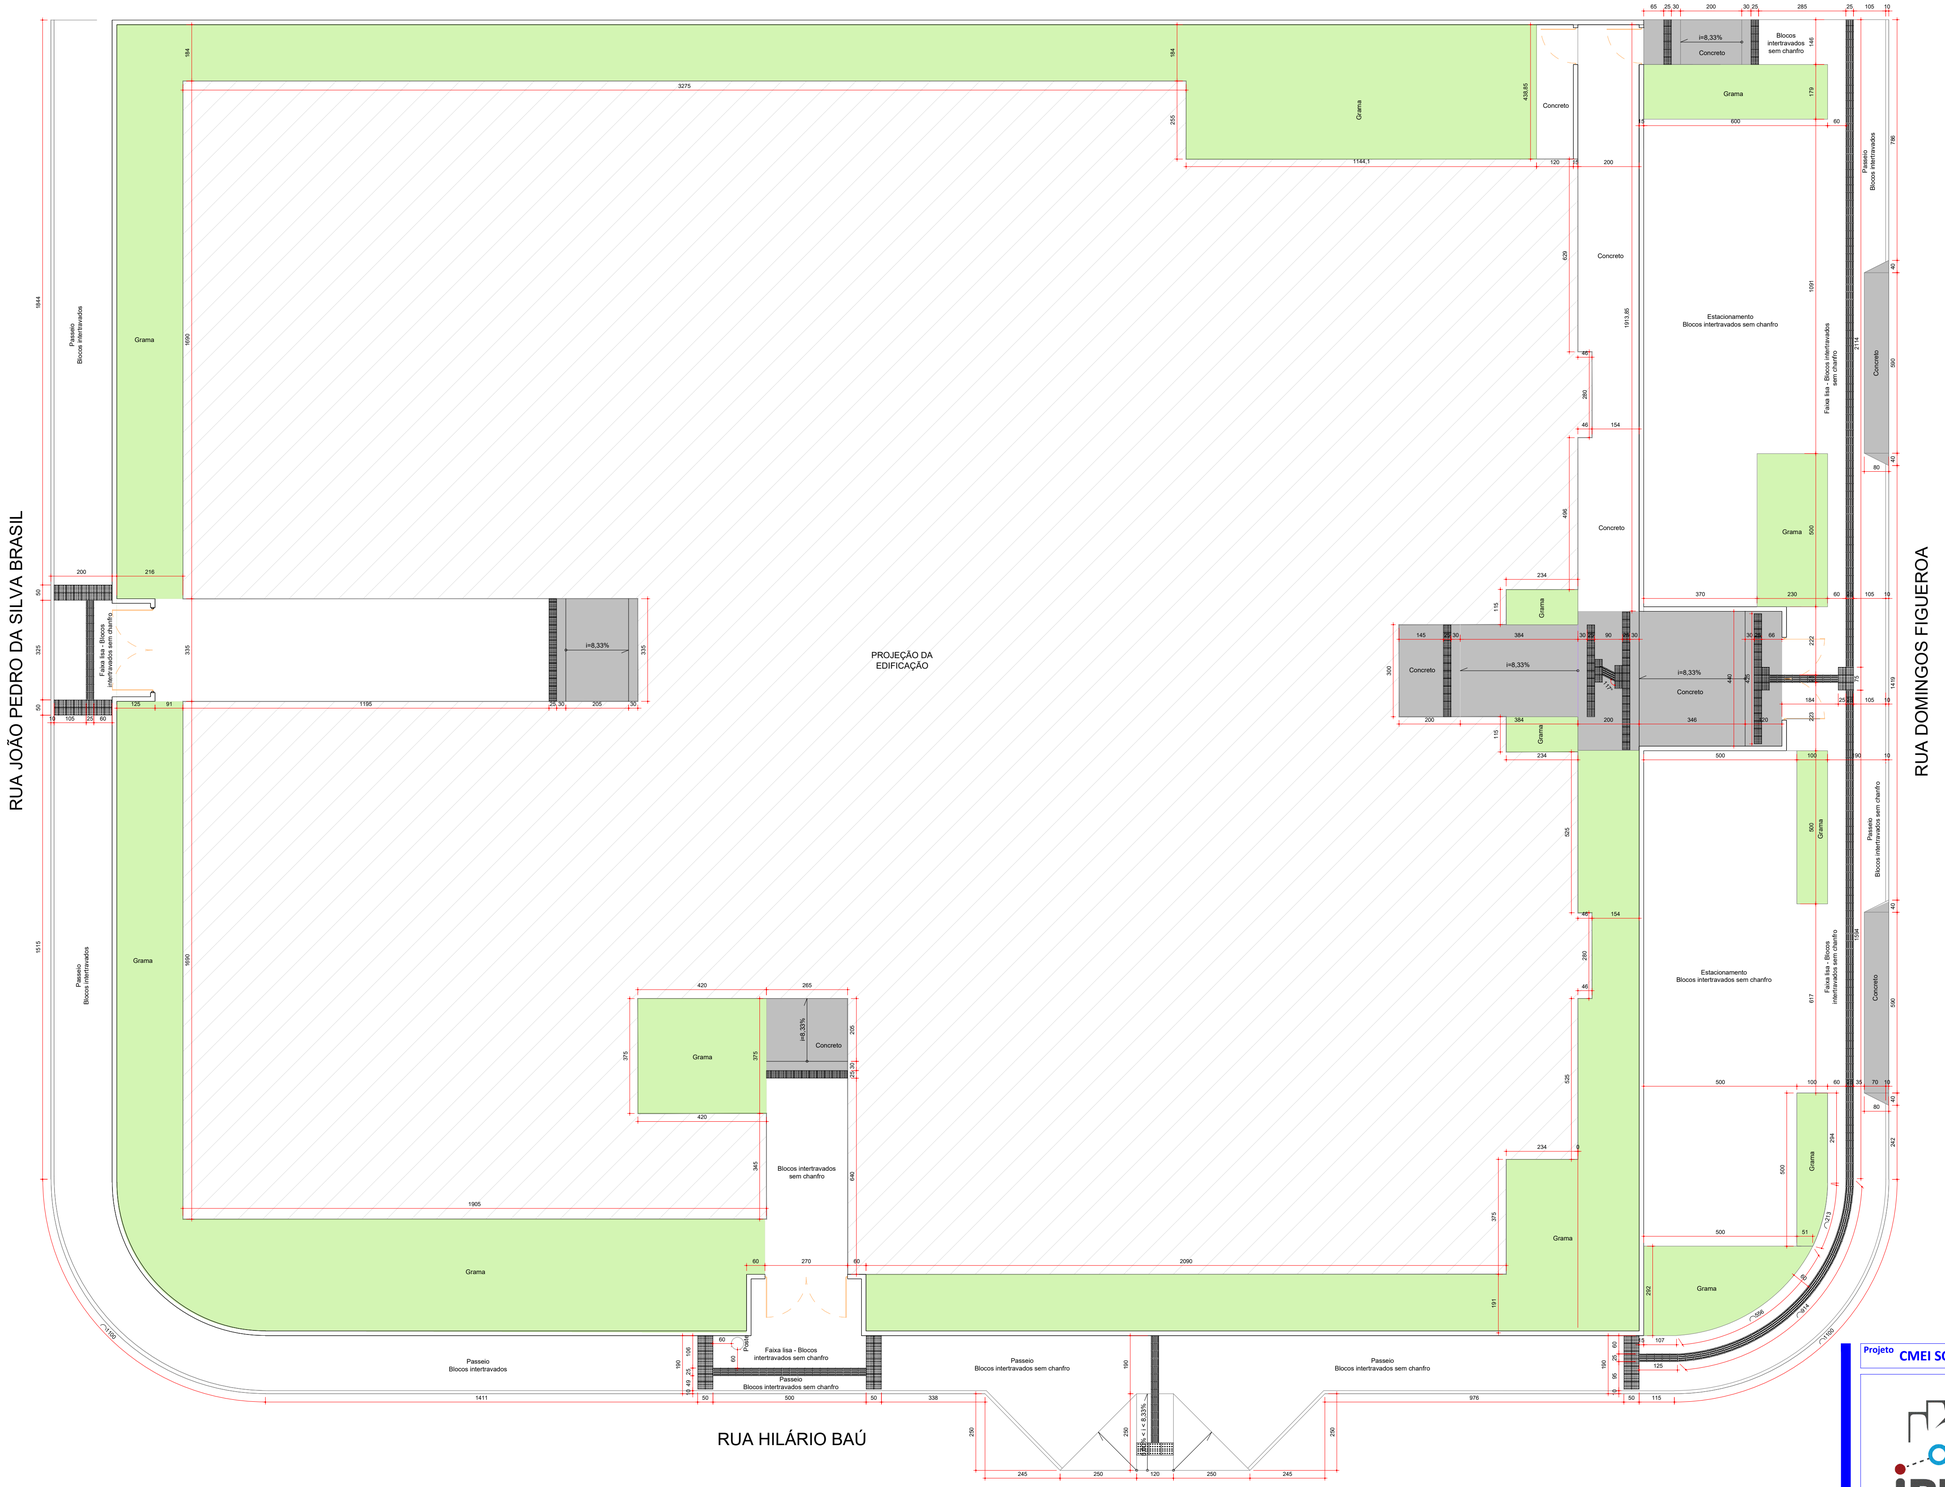

PLANTA BAIXA - PISOS EXTERNOS

ESCALA: 1/100

Projeto	CMEI SORGATTO - PROJETO ARQUITETÔNICO
Referência	- CENTRO DE EDUCAÇÃO INFANTIL - BAIRRO PARAÍSO, LOTEAMENTO SORGATTO - DETALHAMENTO PISOS EXTERNOS
FOLHA	05/05
Revisões	- R0 - EMISSÃO INICIAL - R1 - REVISÃO CONFORME ALTERAÇÃO DO SISTEMA CONSTRUTIVO DO REFEITÓRIO - R2 - REVISÃO CONFORME PARECER CAIXA - R3 - REVISÃO CONFORME PPCI APROVADO - R4 - REVISÃO CONFORME ANÁLISE CAIXA
Data	7 abril 2025
Responsável Técnico	Documento assinado digitalmente gov.br PAOLA GOMES Data: 08/04/2025 13:32:52-0300 Verifique em https://validar.iti.gov.br Paola Gomes - CREA/SC 198.690-9
Área	1.515,81 m²
Escala	INDICADA
Desenho	Paola Gomes
Arquivo	

IPPUC INSTITUTO DE PESQUISA E PLANEJAMENTO URBANO DE CAÇADOR