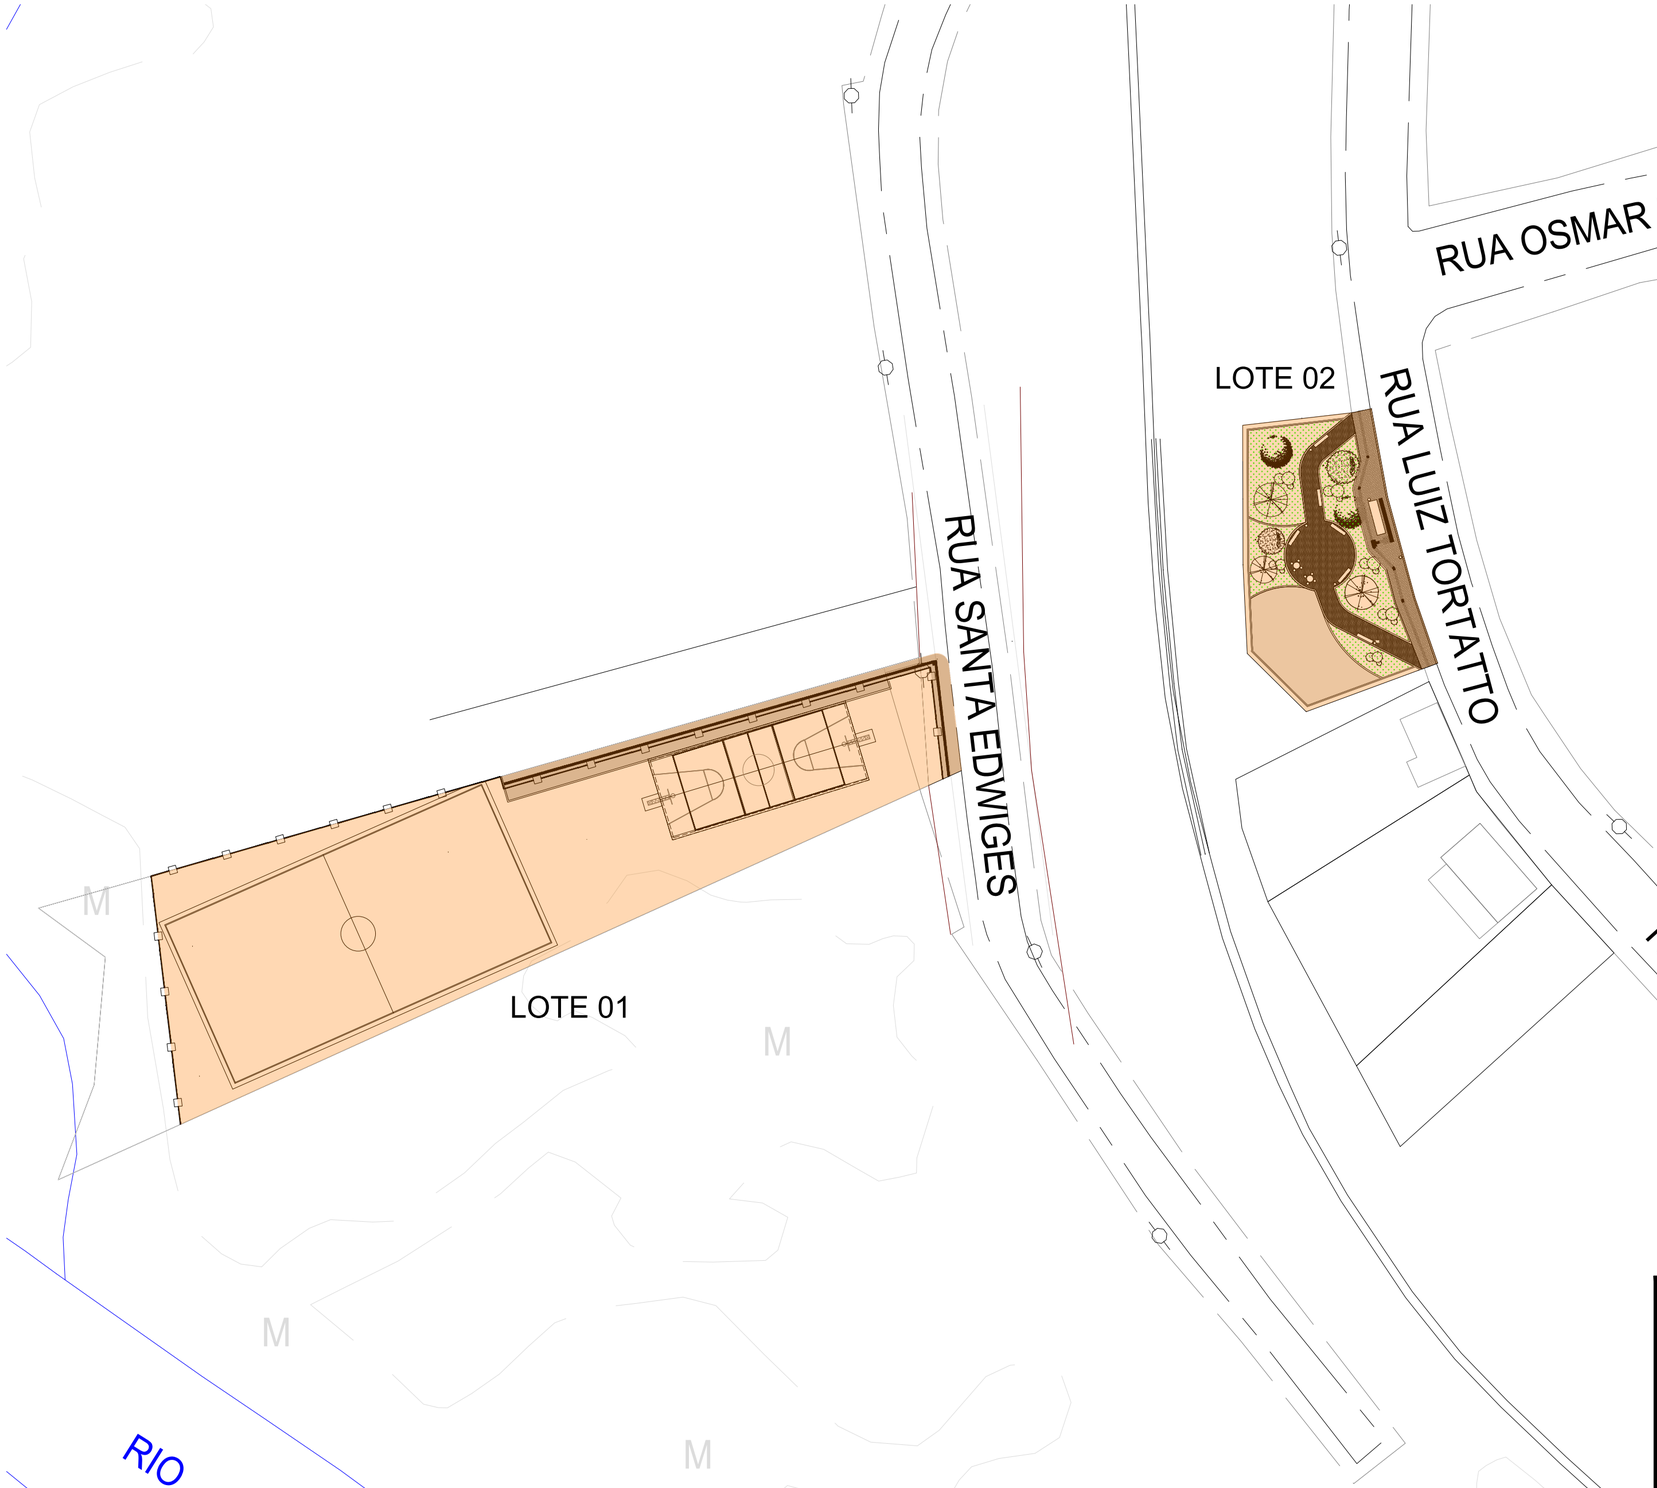


LOCALIZAÇÃO
ESCALA: 1/500

Projeto **EXECUÇÃO DE PRAÇAS - BAIRRO NOSSA SENHORA SALETE - LOTE 01**

IPPUC
INSTITUTO
DE PESQUISA E PLANEJAMENTO
URBANO DE CAÇADOR

Referência
- PLANTAS DE LOCALIZAÇÃO
-
-
-
-


FOLHA
01/02

Revisões
- EMISSÃO INICIAL
-
-
-
-
-

Data
25 novembro 2025

Responsável Técnico
Assinado de forma digital por DONIZETE ALVES DOS SANTOS:73936413991
Dados: 2026.03.11 13:26:15 -03'00'
DONIZETE DOS SANTOS - CAU A109914-0

Área
Escala Indicada
Desenho Donizete
Arquivo

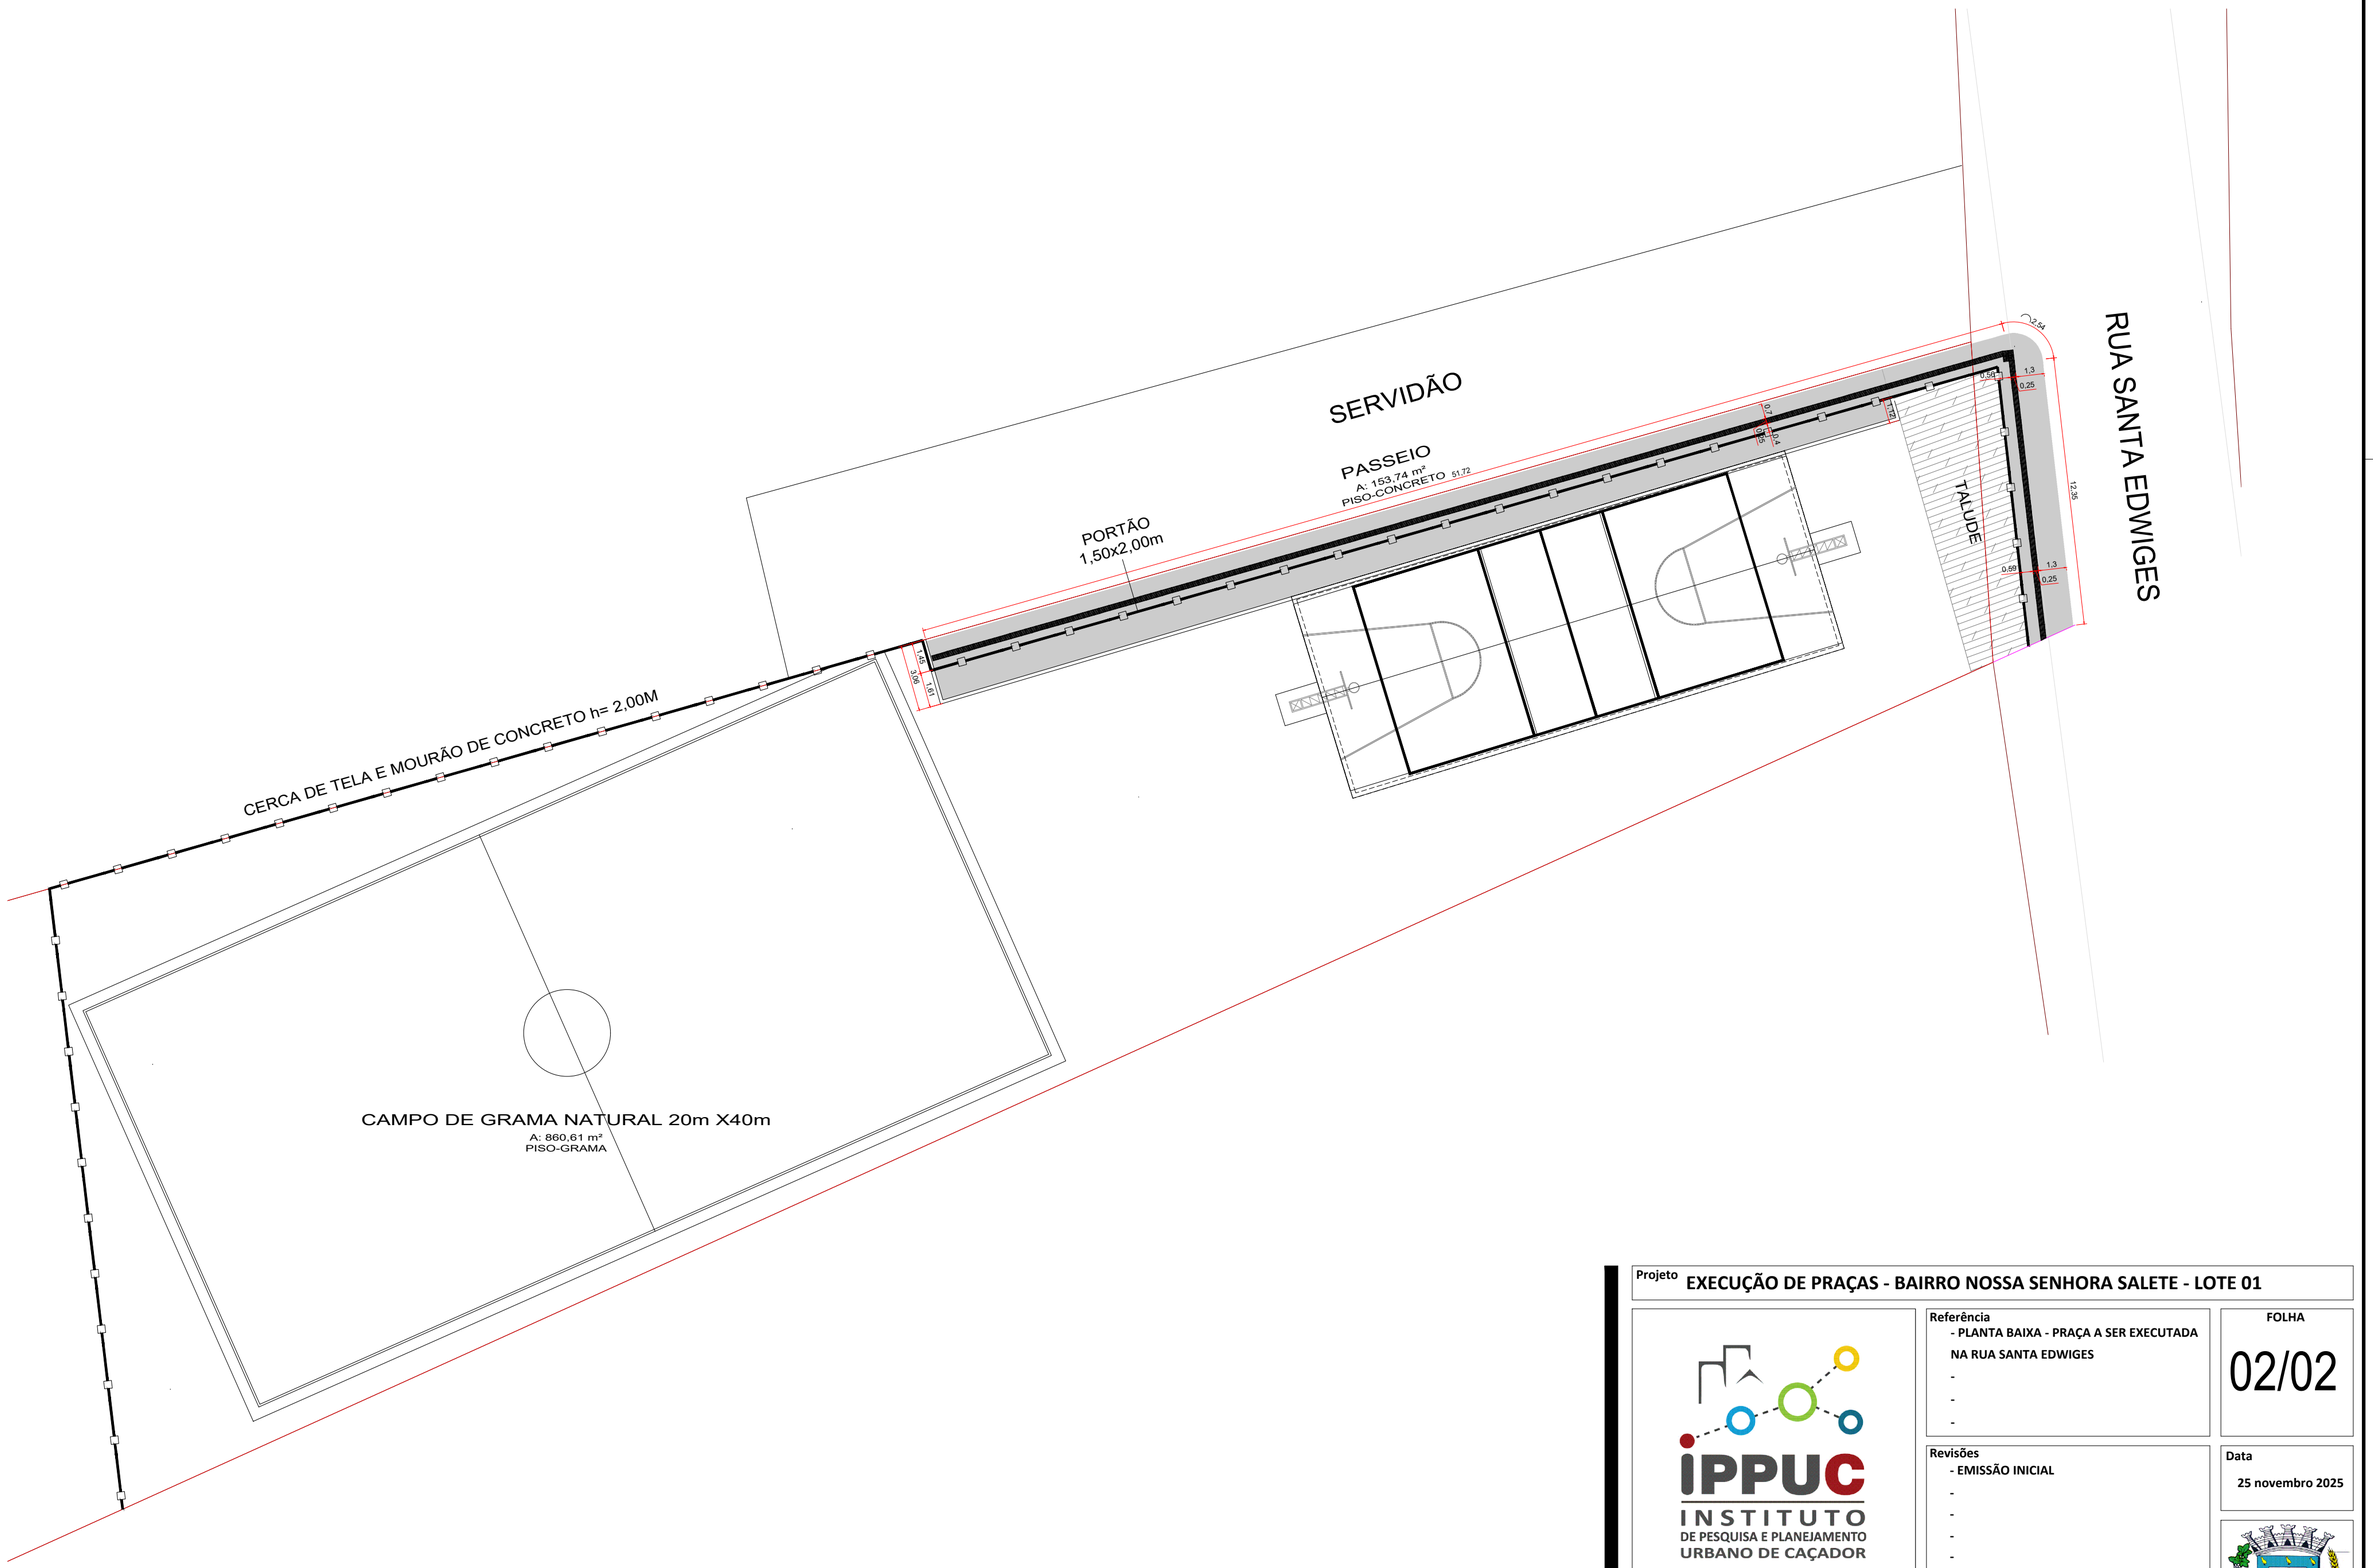

PRAÇA DA RUA SANTA EDWIGES

ESCALA: 1/200

Projeto EXECUÇÃO DE PRAÇAS - BAIRRO NOSSA SENHORA SALETE - LOTE 01

IPPUC INSTITUTO DE PESQUISA E PLANEJAMENTO URBANO DE CAÇADOR

Referência
- PLANTA BAIXA - PRAÇA A SER EXECUTADA NA RUA SANTA EDWIGES
-
-
-

FOLHA 02/02

Revisões
- EMISSÃO INICIAL
-
-
-
-
-

Data 25 novembro 2025

Responsável Técnico

Assinado de forma digital por DONIZETE ALVES DOS SANTOS:73936413991
Dados: 2026.03.11 13:27:55 -03'00'

DONIZETE DOS SANTOS - CAU A109914-0

Área

Escala Indicada

Desenho Donizete

Arquivo