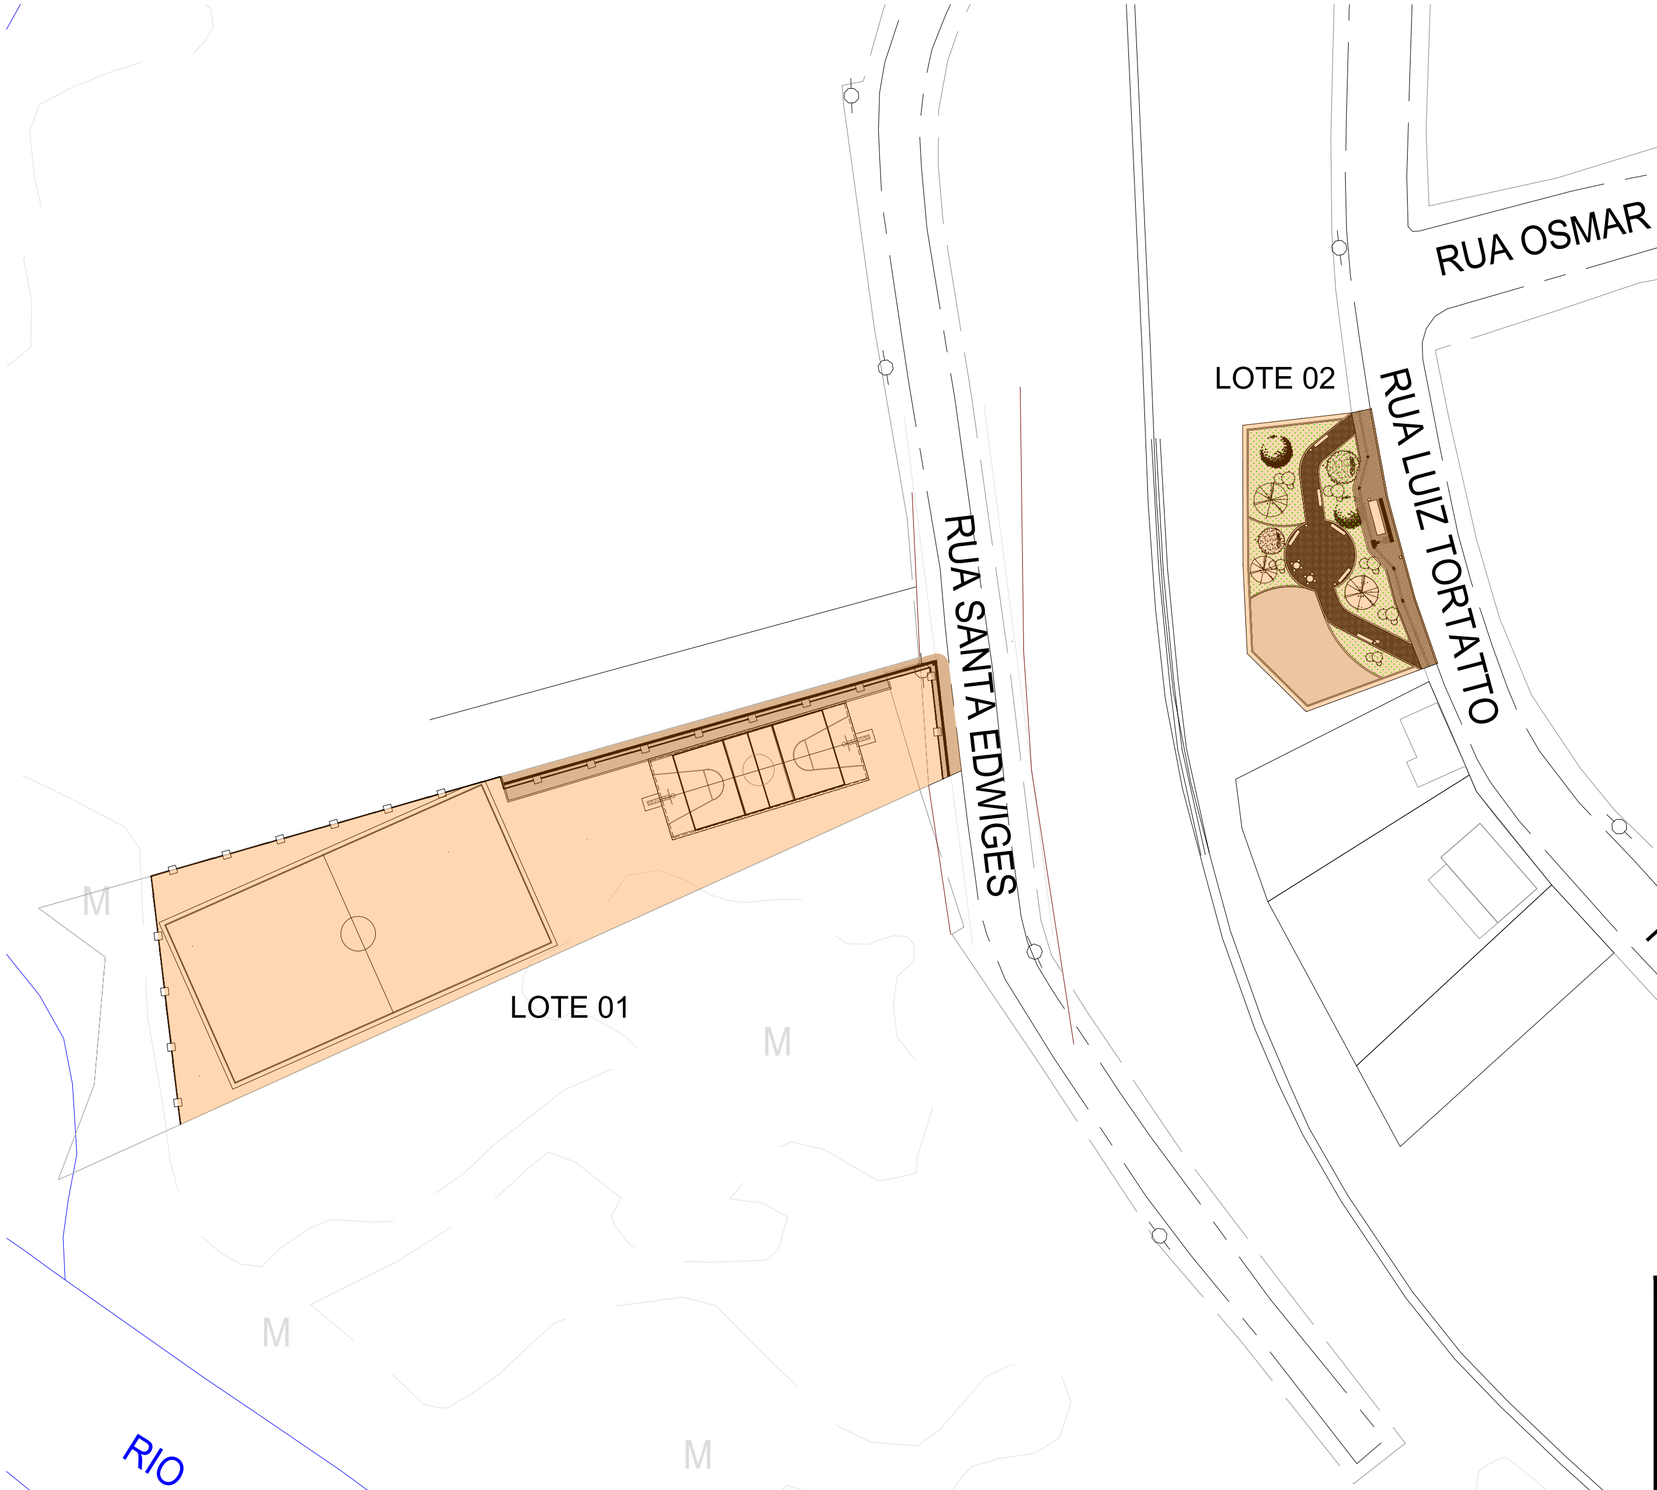


LOCALIZAÇÃO
ESCALA: 1/500

Projeto EXECUÇÃO DE PRAÇAS - BAIRRO NOSSA SENHORA SALETE - LOTE 02

IPPUC
INSTITUTO
DE PESQUISA E PLANEJAMENTO
URBANO DE CAÇADOR

Referência
- PLANTAS DE LOCALIZAÇÃO
-
-
-
-

FOLHA
01/02

Revisões
- EMISSÃO INICIAL
-
-
-
-
-

Data
25 novembro 2025


Responsável Técnico
Assinado de forma digital por DONIZETE ALVES DOS SANTOS:73936413991
Dados: 2026.03.11 13:24:44 -03'00'
DONIZETE DOS SANTOS - CAU A109914-0

Área

Escala Indicada

Desenho Donizete

Arquivo

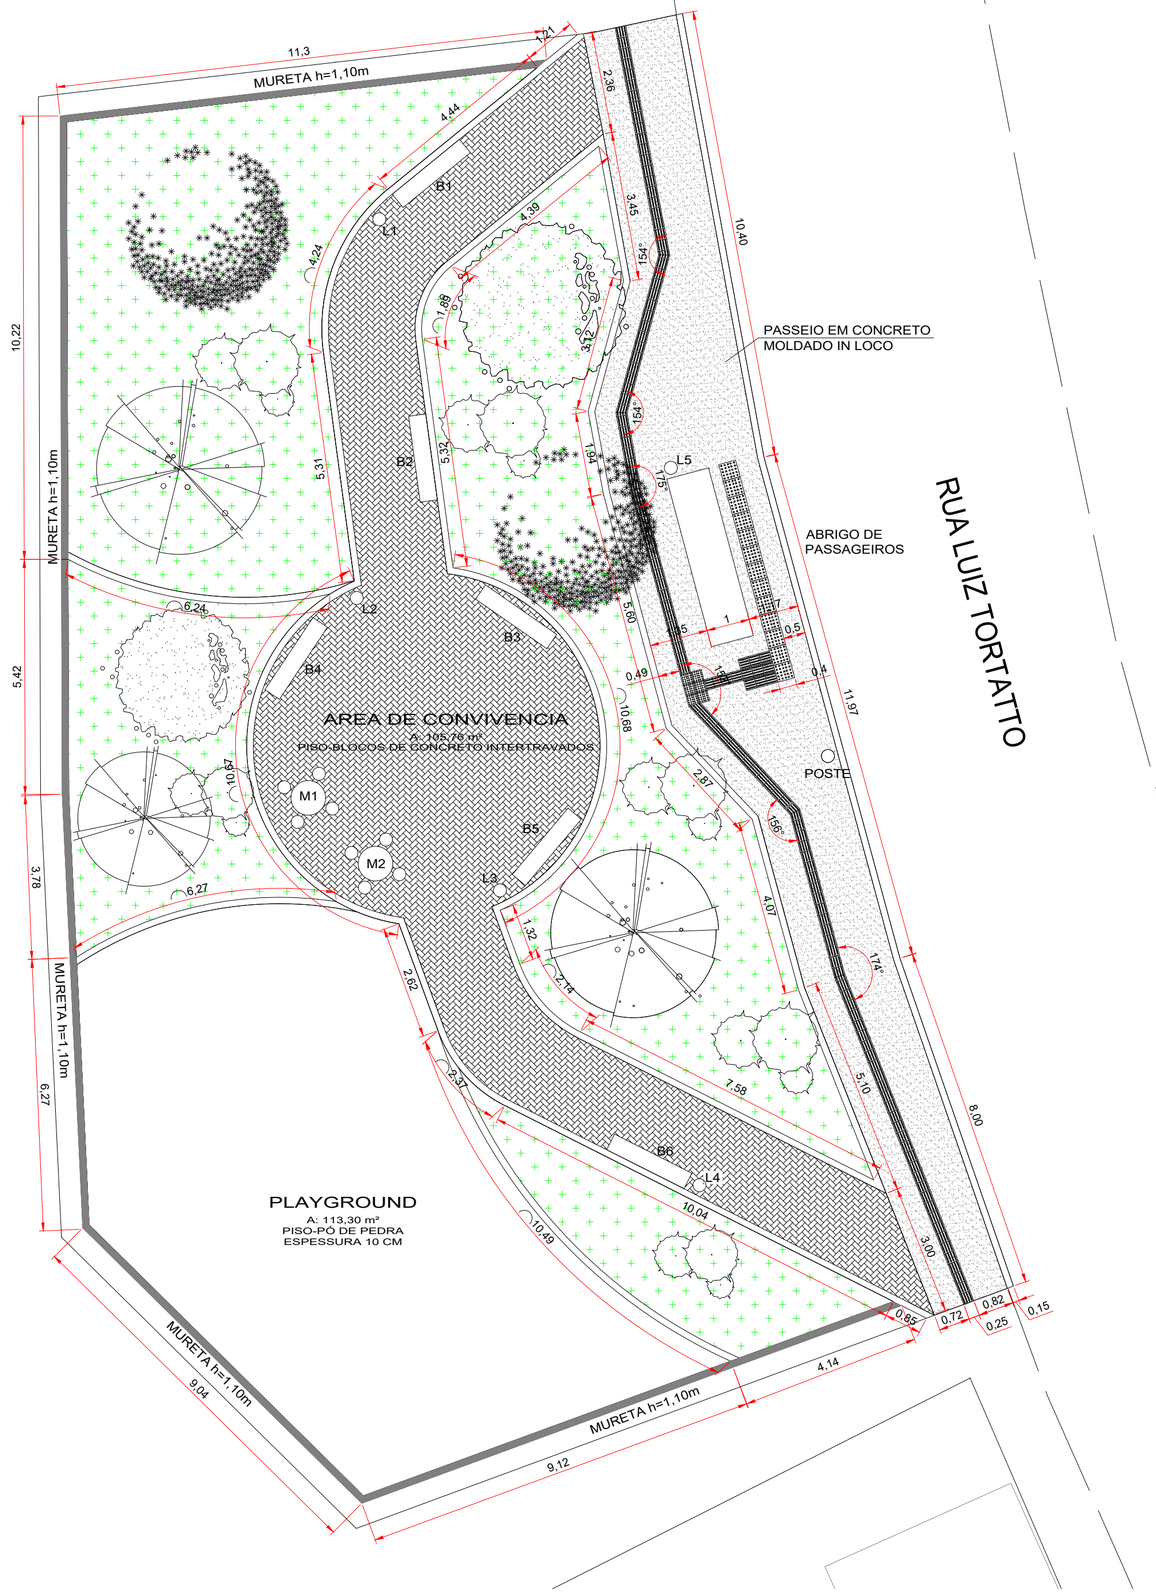

PLANTA BAIXA - PRAÇA RUA LUIZ TORTATTO

ESCALA: 1/100

Projeto EXECUÇÃO DE PRAÇAS - BAIRRO NOSSA SENHORA SALETE - LOTE 02

IPPUC
INSTITUTO
DE PESQUISA E PLANEJAMENTO
URBANO DE CAÇADOR

Referência
- PLANTA BAIXA - PRAÇA A SER EXECUTADA NA RUA LUZ TORTATTO
-
-
-

FOLHA
02/02

Revisões
- EMISSÃO INICIAL
-
-
-
-
-

Data
25 novembro 2025

Responsável Técnico
Assinado de forma digital por DONIZETE ALVES DOS SANTOS:73936413991
Dados: 2026.03.11 13:28:53 -03'00'
DONIZETE DOS SANTOS - CAU A109914-0

Área

Escala Indicada

Desenho Donizete

Arquivo