


CAIXAS DE PASSAGEM – TIPO 1

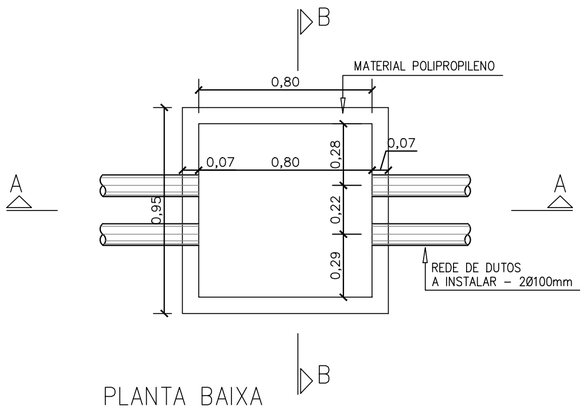


PLANTA BAIXA
ESCALA 1/20

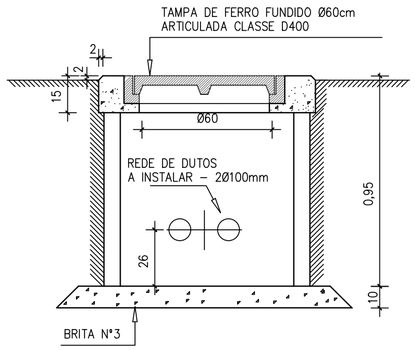

CORTE BB
ESCALA 1/20

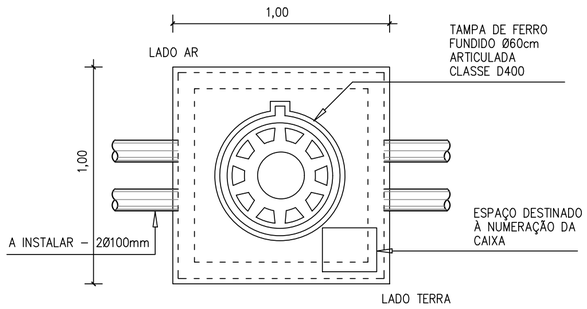


VISTA SUPERIOR
ESCALA 1/20

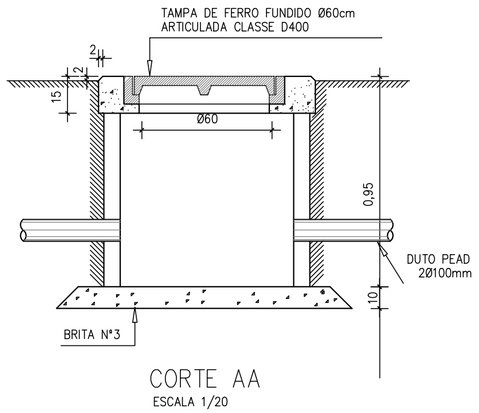


CORTE AA
ESCALA 1/20

ARMAÇÃO – CX TIPO 1


CONCRETO – fck 25Mpa

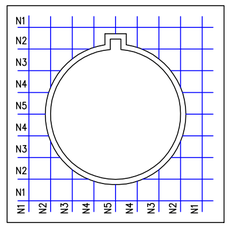


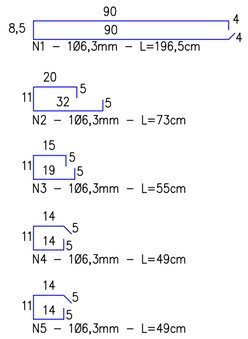

DETALHE DA NUMERAÇÃO DA CAIXA

ESCALA 1/5
MEDIDAS EM MILÍMETROS
PINTURA COM TINTA PRETA
A NUMERAÇÃO DEVERÁ FICAR VOLTADA PARA A PISTA
O INTERVALO ENTRE ALGARISMO DEVERÁ SER DE 20mm

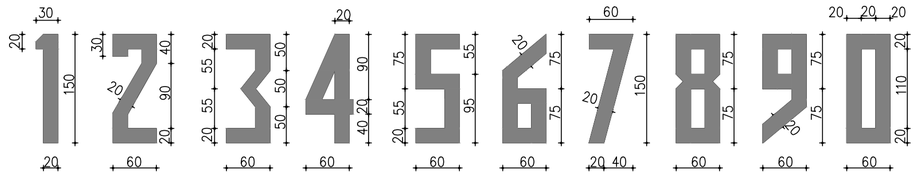


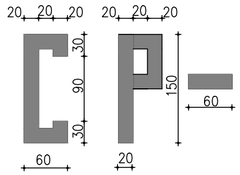

PINTURA DA NUMERAÇÃO DA CAIXA DE PASSAGEM

ESCALA 1/5
MEDIDAS EM MILÍMETROS

TOTAL DE TINTA AMARELA = 0,07m²
TOTAL DE TINTA PRETA = 0,03m²

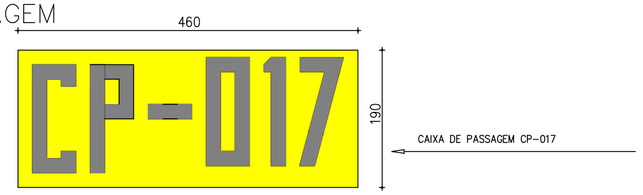

Documento assinado digitalmente
gov.br
RICHARD FERREIRA FERNANDES
Data: 13/05/2026 16:16:44-0300
Verifique em https://validar.iti.gov.br

EMISSÃO INICIAL	ENG. FERNANDO	07/07/2025
OBSERVAÇÕES	VISTO	DATA

ENGENHARIA ULLMANN

ENGENHARIA ULLMANN - PROJETO E CONSULTORIA
CNPJ: 28.128.829/0001-93
Av. Tomaz Gonzaga, nº 900/502A - POA/RS
Fone: (51) 98183-7336

PROJETO
PROJETO DE AUXILIO À NAVEGAÇÃO AÉREA

PROPRIETÁRIO
PREFEITURA DE CAÇADOR

LOCAL DA OBRA
AEROPORTO DE CAÇADOR- Rod. Avelino Mandeli, s/n - Centro, Caçador - SC, 89500-000

RESP. TÉCNICO	PROPRIETÁRIO
ENG. CIVIL HENRIQUE LOPEZ ULLMANN CREA RS 208.413	PREFEITURA DE CAÇADOR - CNPJ: 83.074.302/0001-31

ASSUNTO				PRANCHA
CAIXAS DE PASSAGEM				SBCD 4 / 4
DATA	ESCALA	DESENHO	ARQUIVO	
JULHO 2025	INDICADA			