

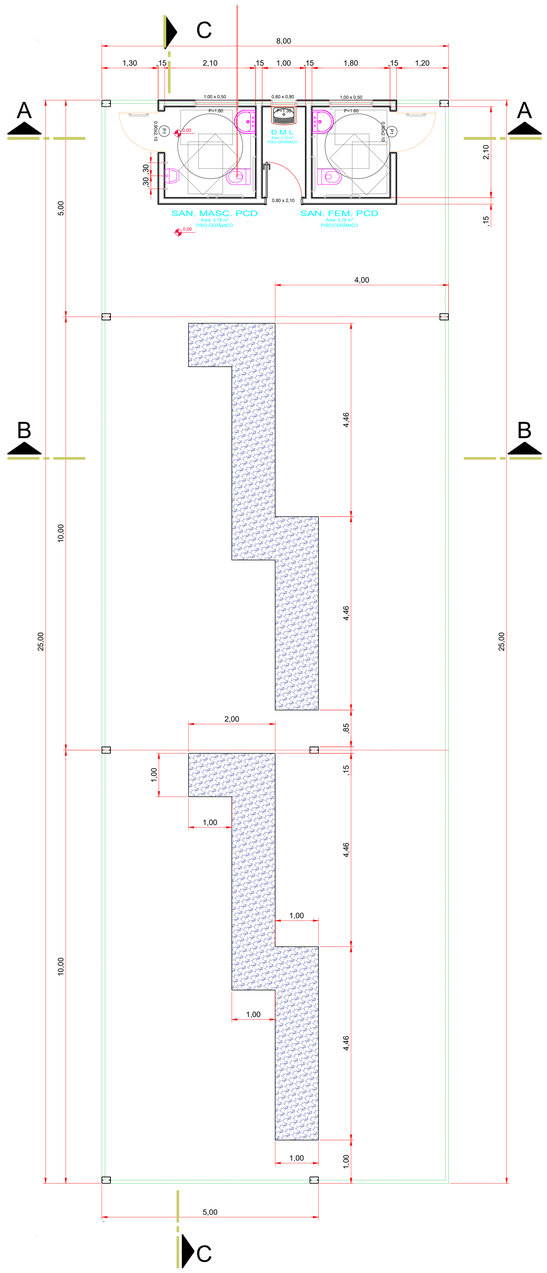



Planta Baixa
Area: 200,00m²
Escala: 1/50

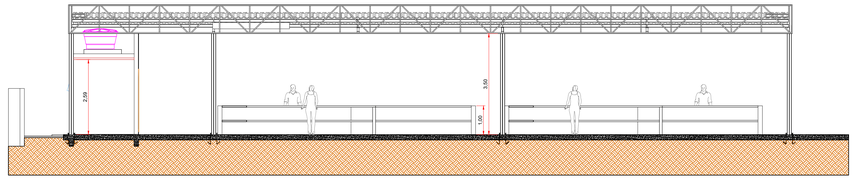


Corte "CC"
Escala: 1/75

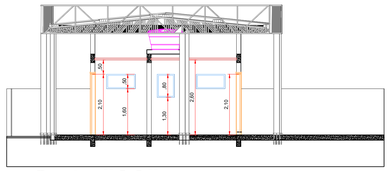


Corte "AA"
Escala: 1/75

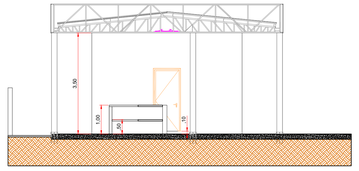

Corte "BB"
Escala: 1/75

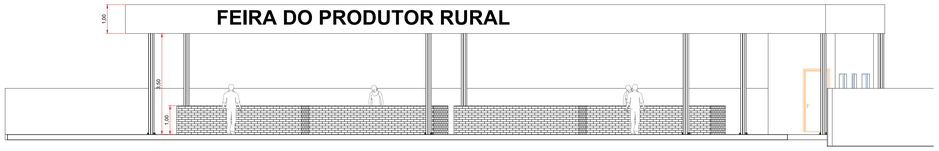

Fachada
Escala: 1/75

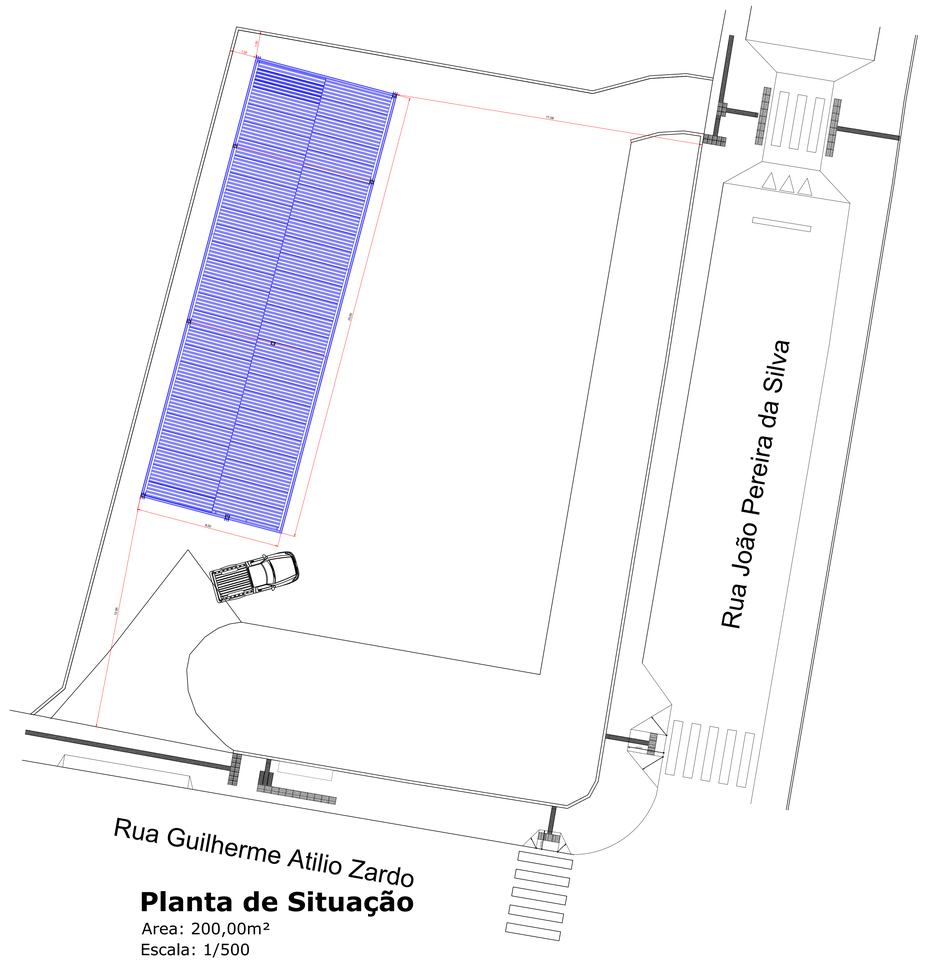


Planta de Situação
Area: 200,00m²
Escala: 1/500

Aprovações e Despachos


Projeto	FEIRA DO PRODUTOR RURAL DO MARTELLO - ARQUITETÔNICO
Referência	EMISSÃO INICIAL DO PROJETO PLANTA BAIXA ELEVAÇÕES DETALHES PLANTA DE SITUAÇÃO
FOLHA	01/02
Revisões	REVISÃO DO PROJETO - - - - -
Data	18 maio 2026
Área	200,00m²
Escala	INDICADA
Desenho	FÁBIO
Arquivo	D:\JULIANO (NÃO APAGAR)\Desktop\Alexia\Feira do Produtor - Martelo\Projetos\Feira Livre Martello - ARQUITETÔNICO.dwg

IPPUC INSTITUTO DE PESQUISA E PLANEJAMENTO URBANO DE CAÇADOR

Responsável Técnico
Documento assinado digitalmente
gov.br ALEXIA KETLIN DOS ANJOS GONCALVES
Data: 25/05/2026 13:22:03-0300
Verifique em https://validar.iti.gov.br
Alexia dos Anjos - CREA/SC 198.797-4

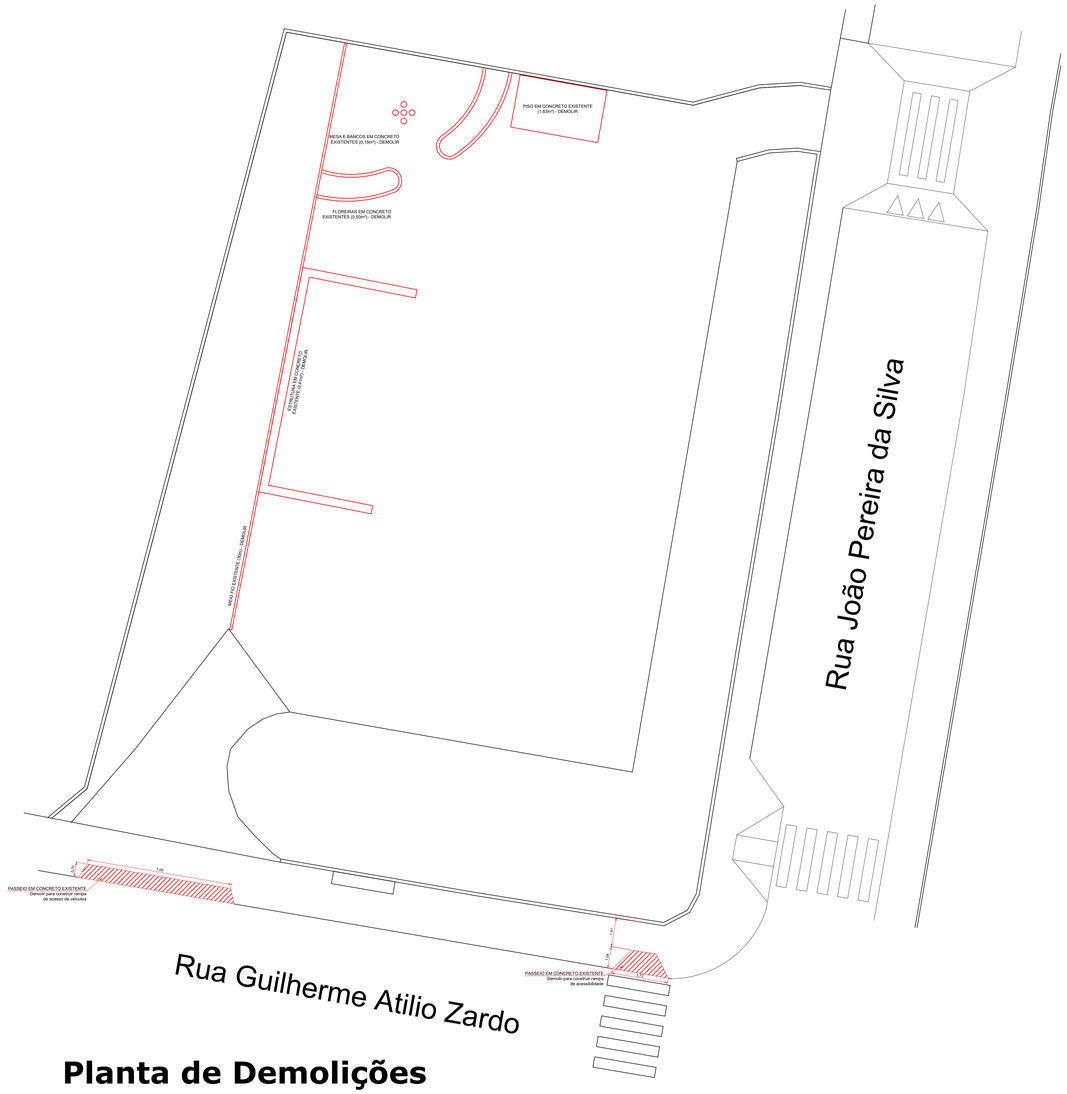


Planta de Demolições

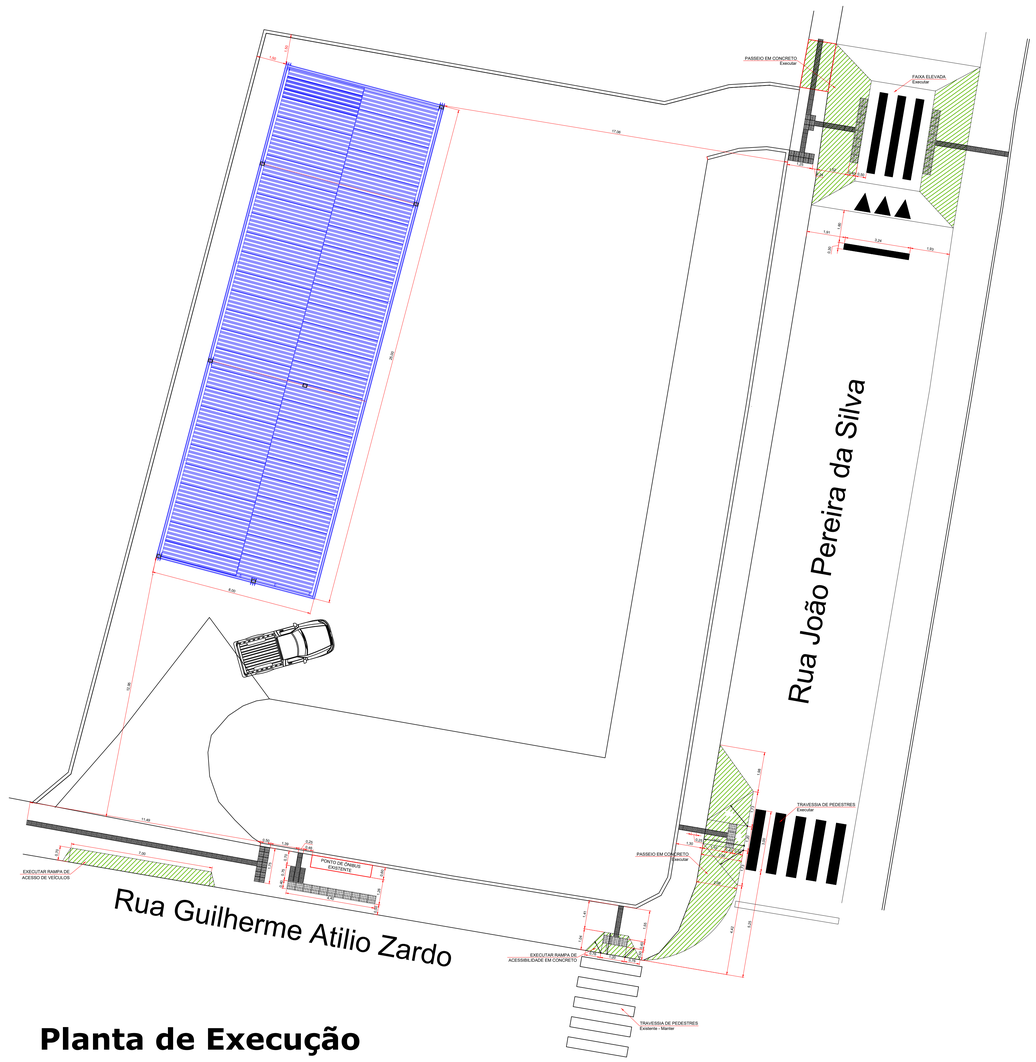

Planta de Execução

Detalhamento da acessibilidade

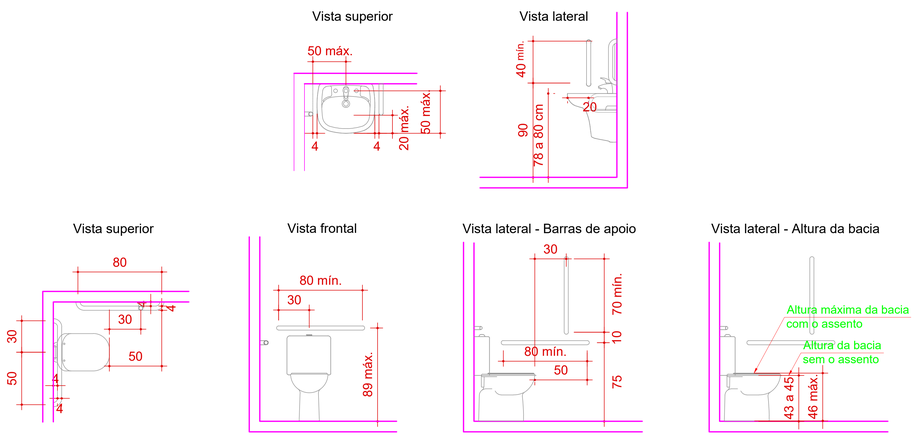


Aprovações e Despachos

Projeto	FEIRA DO PRODUTOR RURAL DO MARTELLO - ARQUITETÔNICO
Referência	PLANTA DE DEMOLIÇÕES PLANTA DE EXECUÇÃO DETALHES - -
FOLHA	02/02
Revisões	REVISÃO DO PROJETO - - - - -
Data	18 maio 2026
Área	200,00m²
Escala	INDICADA
Desenho	ALEXIA
Arquivo	D:\USUÁRIO (NÃO APAGAR)\Desktop\Alexia\Feira do Produtor - Martelo\Arquivos\Feira Livre Martello - ARQUITETÔNICO.dwg

IPPUC INSTITUTO DE PESQUISA E PLANEJAMENTO URBANO DE CAÇADOR

gov.br Documento assinado digitalmente
ALEXIA KETLLIN DOS ANJOS GONCALVES
Data: 25/05/2026 12:22:03-0300
Verifique em https://validar.iti.gov.br


Alexia dos Anjos - CREA/SC 198.797-4

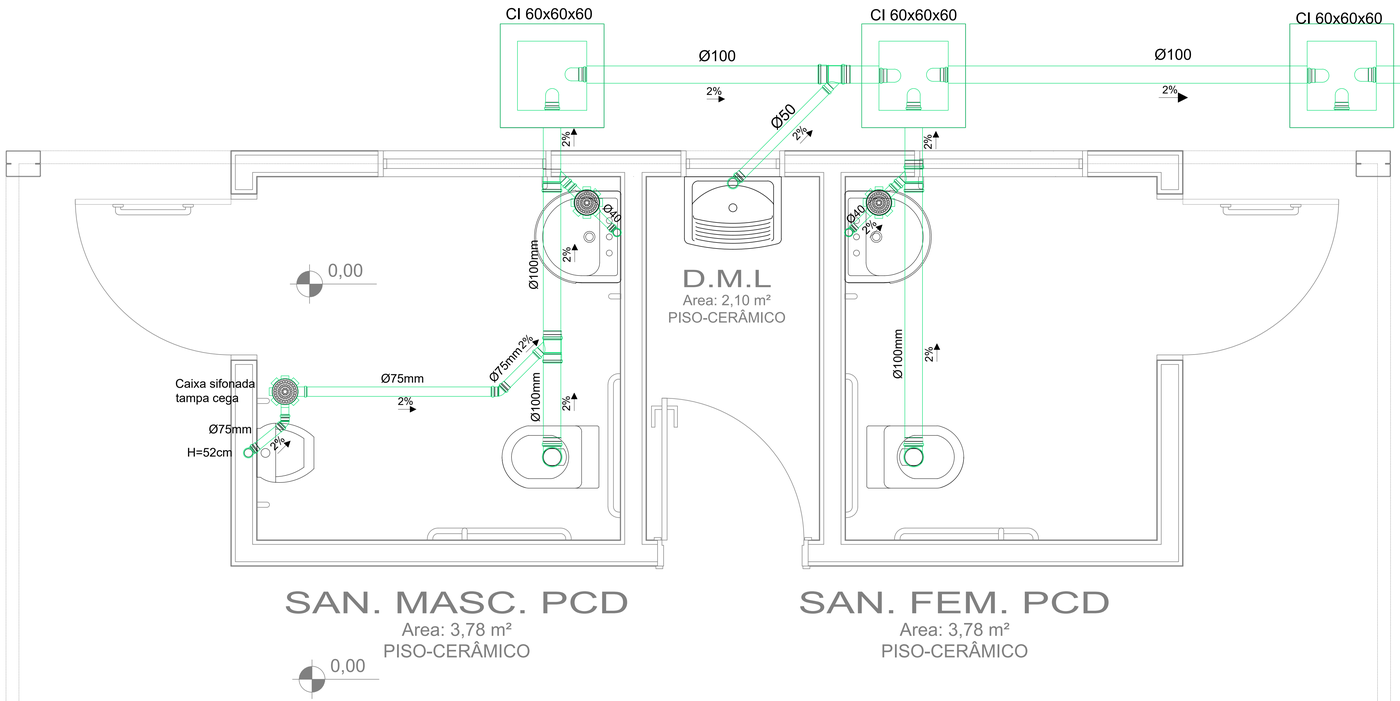


Planta - Hidrossanitária


Escala: 1/50

Detalhamentos

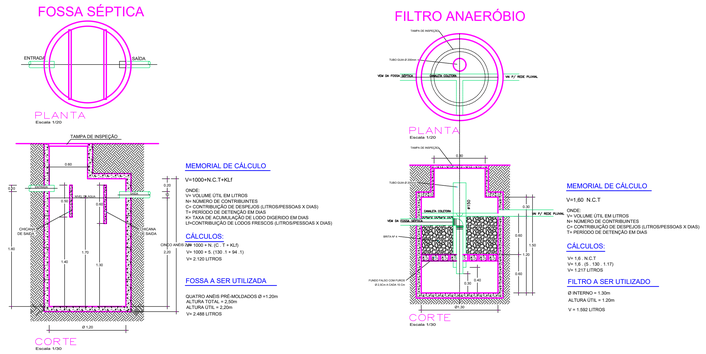

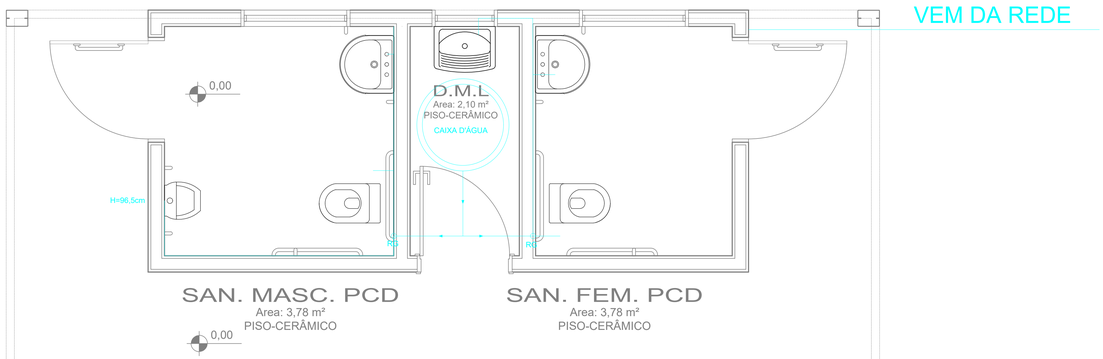

Planta - Hidráulica

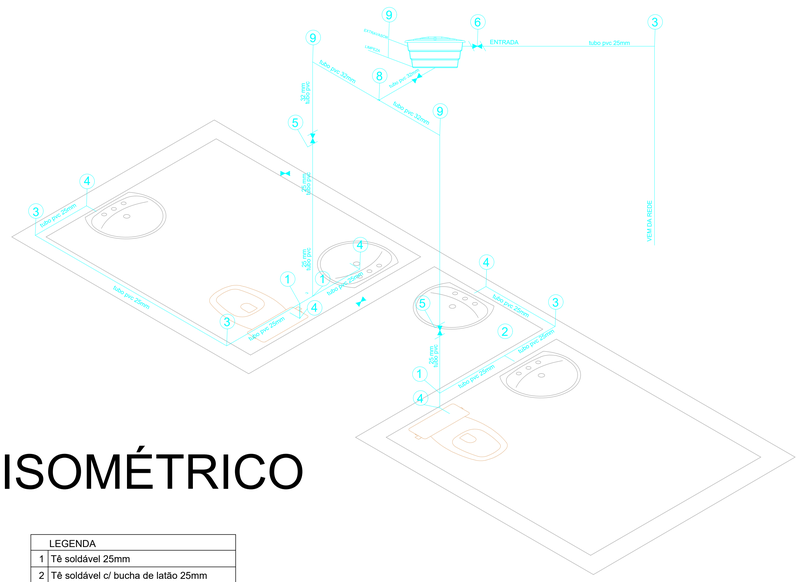

ISOMÉTRICO

	LEGENDA
1	Tê soldável 25mm
2	Tê soldável c/ bucha de latão 25mm
3	Jo 90º soldavel 25mm
4	Jo 90º sold/rosq.c/ bucha de latão 25mm
5	Registro gaveta soldável 25mm
6	Registro esfera soldável 25mm
7	Registro esfera soldável 32mm
8	Tê soldável 32mm
9	Jo 90º soldável 32mm

Aprovações e Despachos

Projeto **FEIRA DO PRODUTOR RURAL DO MARTELLO - PROJETO HIDROSSANITÁRIO**

IPPUC INSTITUTO DE PESQUISA E PLANEJAMENTO URBANO DE CAÇADOR

Referência: PROJETO HIDROSSANITÁRIO; PROJETO HIDRÁULICO

FOLHA 01/01

Revisões: REVISÃO DO PROJETO

Data: 18 maio 2026

Responsável Técnico: ALEXIA NEYLLIN DOS ANJOS GONÇALVES


Área: 200,00m²

Escala: INDICADA

Desenho: ALEXIA

Arquivo: D:\UNIÃO\UNIÃO ARMAZÉM\Desktop\Atual\Feira do Produtor - Martelo\Projetos\Feira Livre Martello_.vsd - Página1.pag

Alexia dos Anjos - CREA/SC 198.797-4

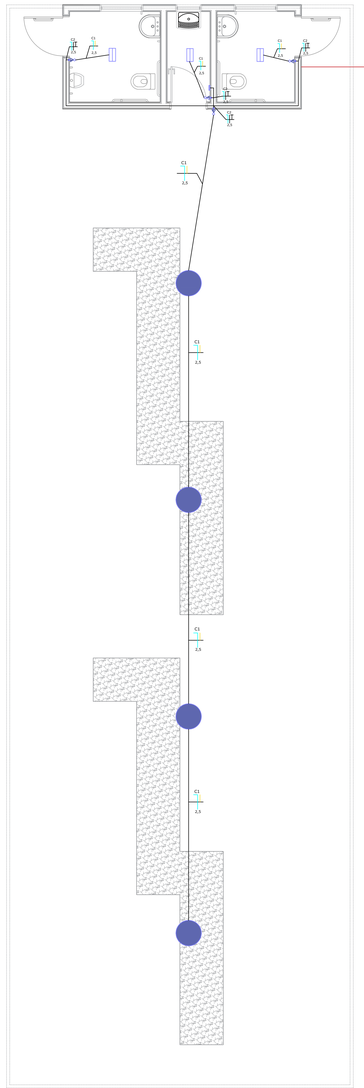

Projeto elétrico

Escala: 1/50

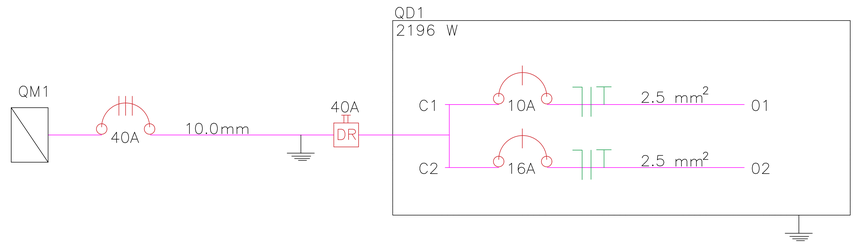


Diagrama unifilar

Legenda	
	Caixa 2x4'' de embutir
	Interruptor simples e Tomada hexeganonal a 1,20 do piso
	Luminária LED 33W
	Quadro de distribuição
	Quadro de medição
	Entrada de serviço
	Caixa de passagem instalada no piso 300x340x100mm
	Luminária LED ufo high bay 200W industrial preto

QUADRO DE CARGAS

CIRCUITO	DESCRIÇÃO	PONTOS	POTÊNCIA (W)	TENSÃO (V)	CORRENTE (A)	DISJUNTOR (A)	CABO (mm)
C1	Iluminação	4	896	220	4,1	10	2,5
C2	Tomadas (TUGs)	4	1300	220	5,9	10	2,5

LEGENDA DE CONDUTOS - ELÉTRICA	
	Direta
	Teto
	Alta
	Piso

Aprovações e Despachos

Projeto **FEIRA DO PRODUTOR RURAL DO MARTELLO - PROJETO ELÉTRICO**

IPPUC INSTITUTO DE PESQUISA E PLANEJAMENTO URBANO DE CAÇADOR

Referência: PROJETO ELÉTRICO

Revisões: REVISÃO DO PROJETO

FOLHA 01/01

Data: 15 maio 2026

gov.br Documento assinado digitalmente
ALEXIA KETLLIN DOS ANJOS GONCALVES
Data: 25/05/2026 13:22:03 -0300
Verifique em https://validar.iti.gov.br


Alexia dos Anjos - CREA/SC 198.797-4

Área 200,00m²


Escala INDICADA


Desenho ALEXIA

Arquivo D:\USUÁRIO (NÃO APAGAR)\Desktop\Alexia\Feira do Produtor - Martelo\Arquivos\Feira - elétrico.dwg

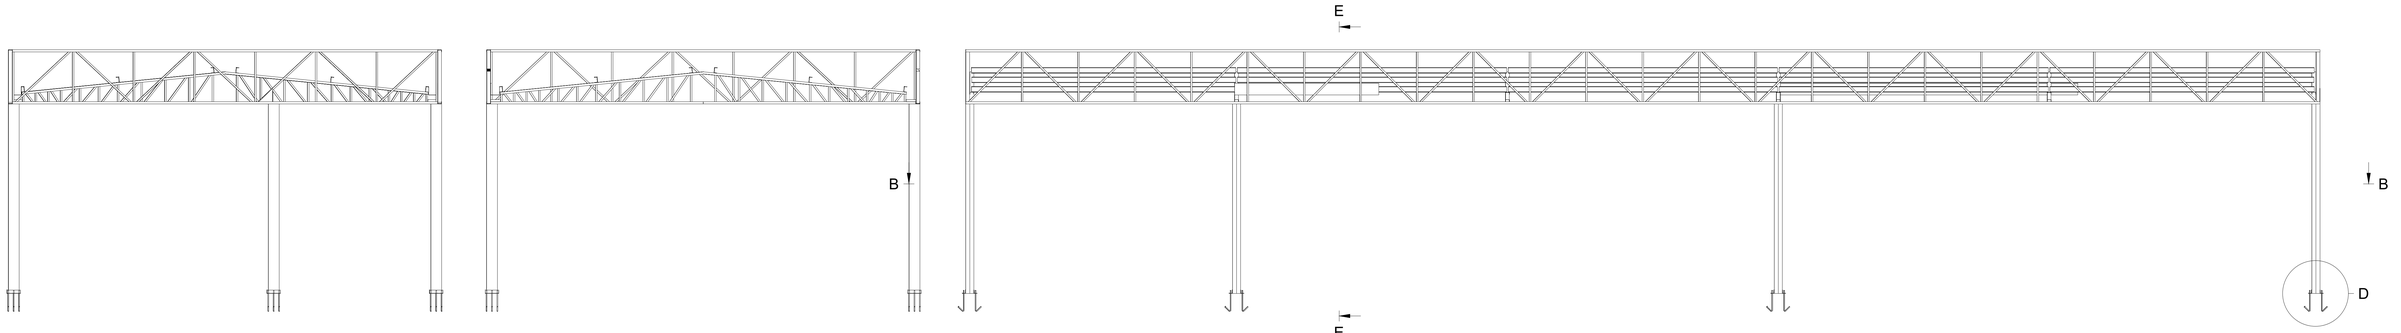


E-E (1:40)

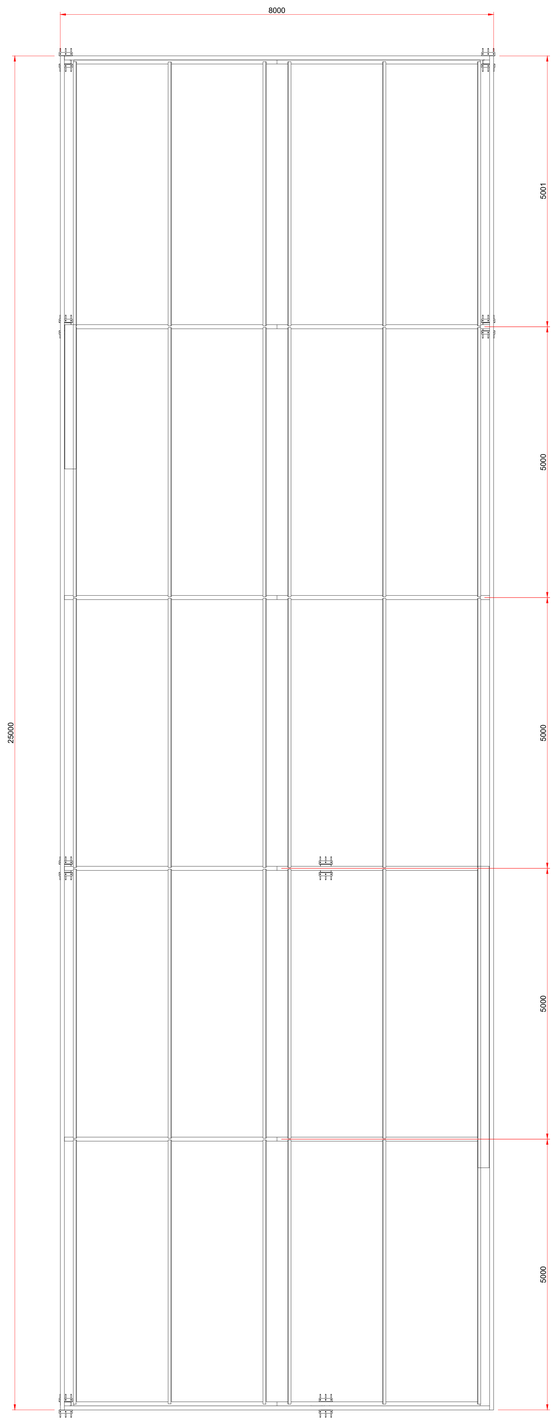


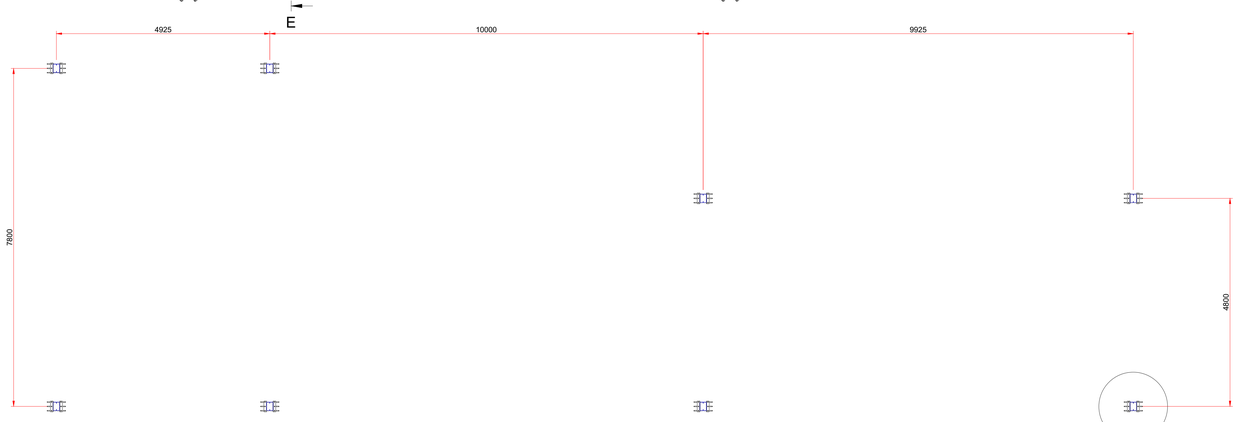

B-B (1:50)

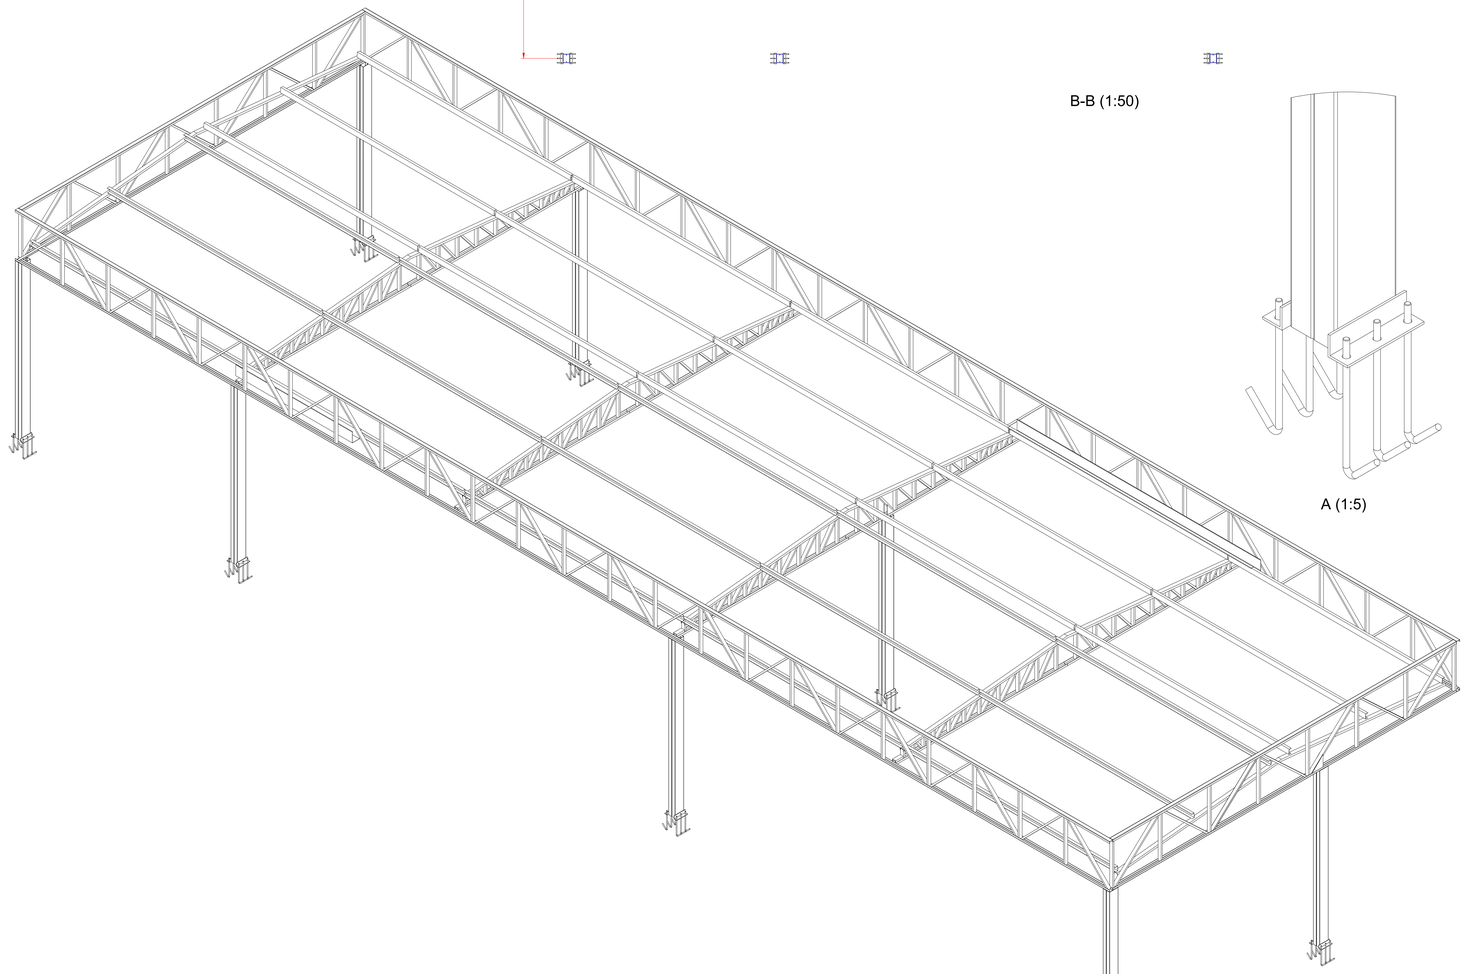

A (1:5)

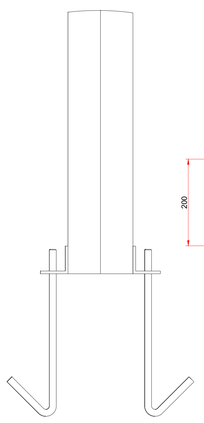

C (1:5)


D (1:5)

Aprovações e Despachos

Projeto	FEIRA LIVRE - BAIRRO MARTELLO - METALICA
Referência	EMISSÃO INICIAL DO PROJETO PLANTA BAIXA ELEVAÇÕES DETALHES -
FOLHA	ME01
Revisões	REVISÃO DO PROJETO - - - - -
Data	20 fevereiro 2025
Área	200,00m²
Escala	INDICADA
Desenho	FÁBIO
Arquivo	01\Projeto\Praça - Rua Guilherme Attilio Zardo\Detalhamento Mercado Publico Martello - Revit metric.dwg

IPPUC INSTITUTO DE PESQUISA E PLANEJAMENTO URBANO DE CAÇADOR

Responsável Técnico
Documento assinado digitalmente
gov.br
ALESSI KETLLIN DOS ANJOS GONCALVES
Data: 25/05/2026 13:29:44-0300
Verifique em https://validar.iti.gov.br

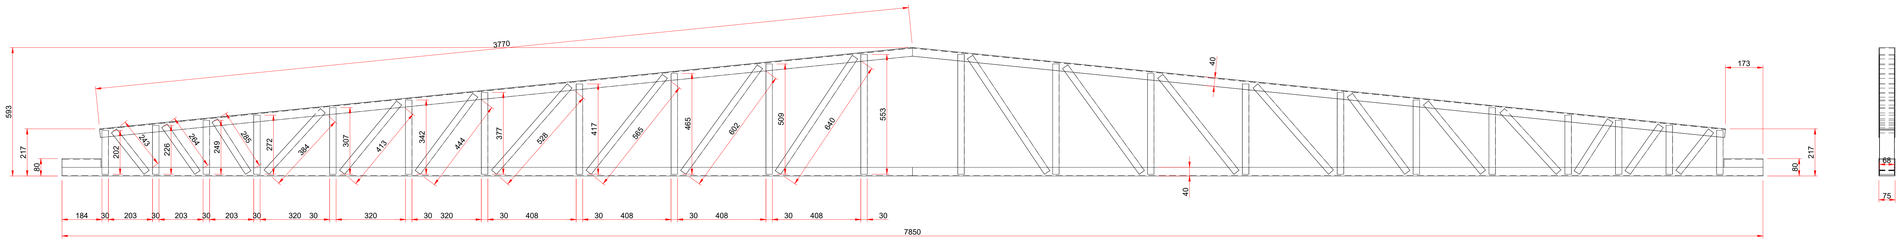

Aprovações e Despachos

Projeto	FEIRA LIVRE - BAIRRO MARTELLO - METALICA
Referência	EMISSÃO INICIAL DO PROJETO PILARES VIGAS TESOURA TERÇAS
FOLHA	ME02
Revisões	REVISÃO DO PROJETO - - - - -
Data	20 fevereiro 2025
Responsável Técnico	Documento assinado digitalmente gov.br ALISSA KETLIN DOS ANJOS GONÇALVES Data: 25/05/2024 13:29:48-0300 Verifique em https://validar.iti.gov.br
Área	200,00m²
Escala	INDICADA
Desenho	FÁBIO
Arquivo	D:\Projetos\Praça - Rua Guilherme Átilo Zardo\Detalhamento Mercado Público Martello - Bim9.metro.dwg

IPPUC
INSTITUTO
DE PESQUISA E PLANEJAMENTO
URBANO DE CAÇADOR