
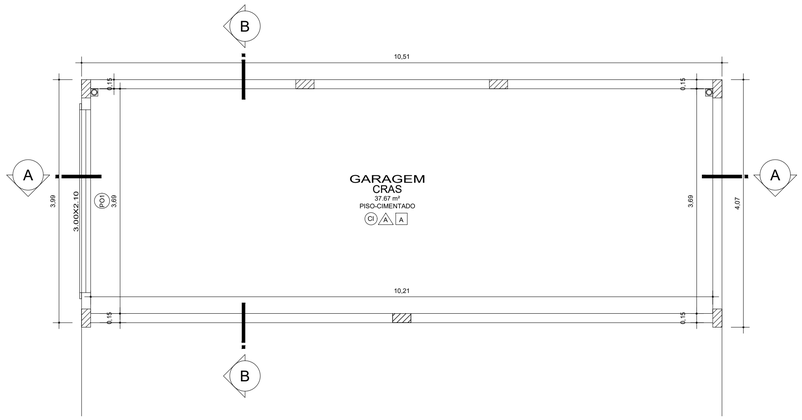


Projeção da edificação

PLANTA BAIXA SUBSOLO 2

Escala 1/50
Área à ampliar: 42,04 m²

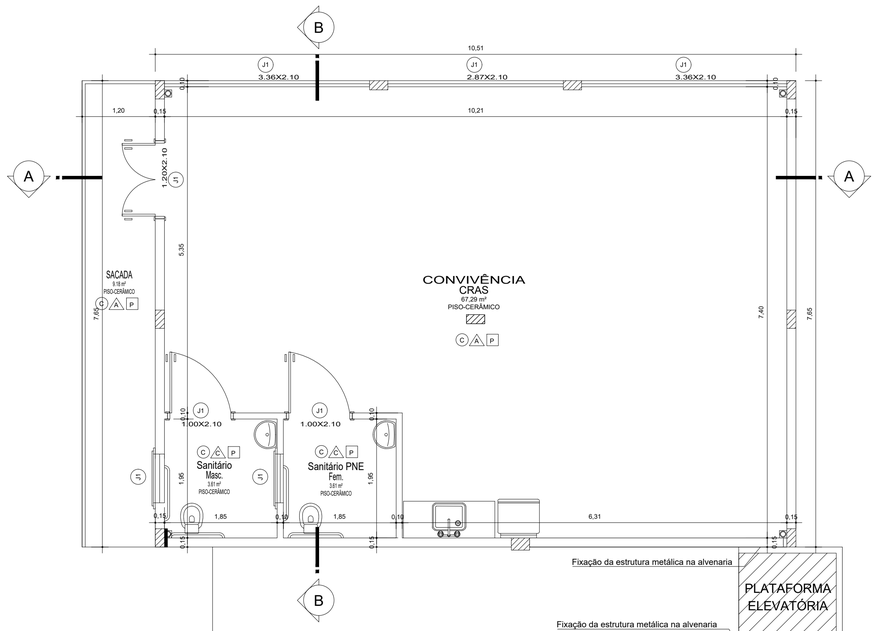

Projeção da edificação

PLANTA BAIXA SUBSOLO 1

Escala 1/50
Área à ampliar: 89,58 m²

TABELA DE ESQUADRIAS

COD	TIPO	LARGURA	ALTURA	PEITORIL	MATERIAL	QTD
J1	Janela Basculante	80	60	150	Alumínio	2
PJ1	Porta-janela de correr 2 folhas	120	210	-	Vidro Temp. Incolor 10mm	1
P1	Porta abrir 1 folha	100	210	-	Madeira	2
JC1	Vidro Fixo 10mm Incolor	336	210	-	Al. + Vidro Temp. Incolor 10mm	2
JC2	Vidro Fixo 10mm Incolor	287	210	-	Al. + Vidro Temp. Incolor 10mm	1
PO1	Portão Basculante	300	210	-	Aço Galvanizado	1

Projeto PROJETO ARQUITETÔNICO

SEPOP SECRETARIA DE PROJETOS E OBRAS PUBLICAS

Referência Planta Baixa

FOLHA 01/04


Revisões REVISÃO_R00

Data 8 setembro 2026

gov.br Documento assinado digitalmente
GUSTAVO BARCARO
Data: 08/09/2026 18:39:54-0300
Verifique em https://validar.iti.gov.br

Gustavo Barcaro
CREA/SC 197124-3


Área	131,62 m²
Escala	ESPECIFICADA
Desenho	Gustavo
Arquivo	C:\Users\maq241\Desktop\CRAS2D_layout aprovado.dwg

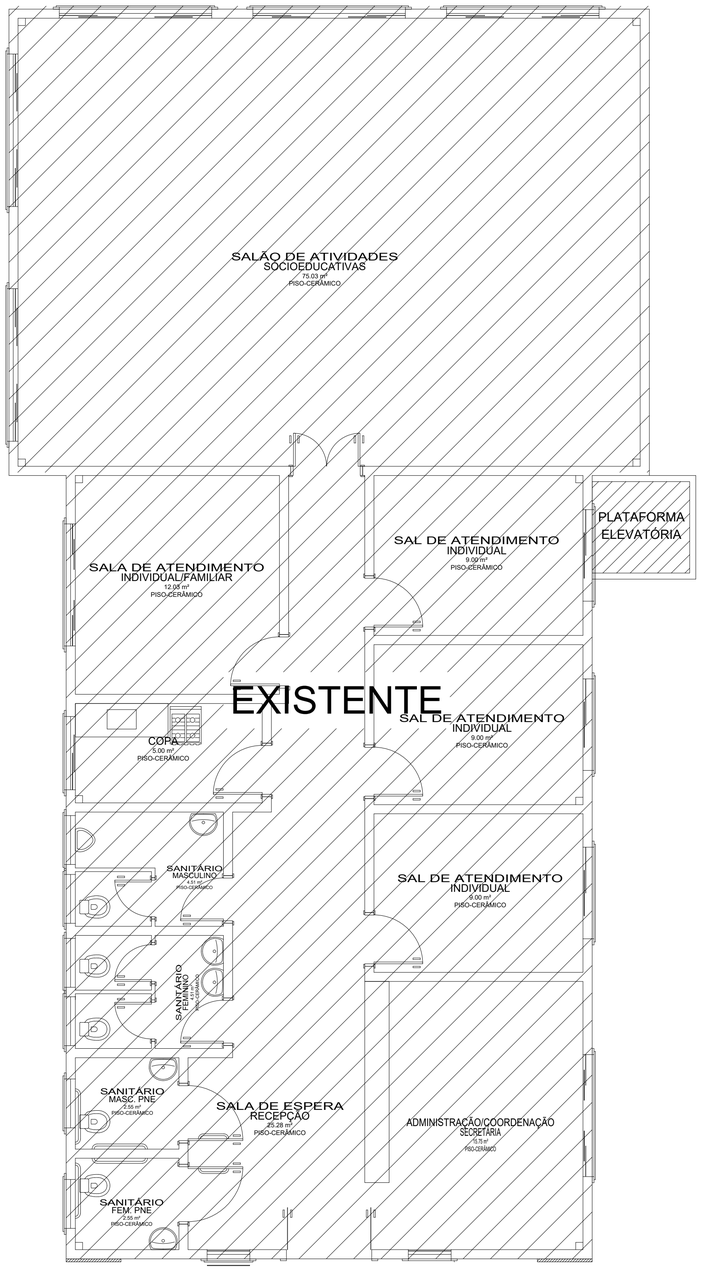

PLANTA BAIXA - PAVIMENTO TÉRREO


Escala 1/50

Area total : 191.28 m2

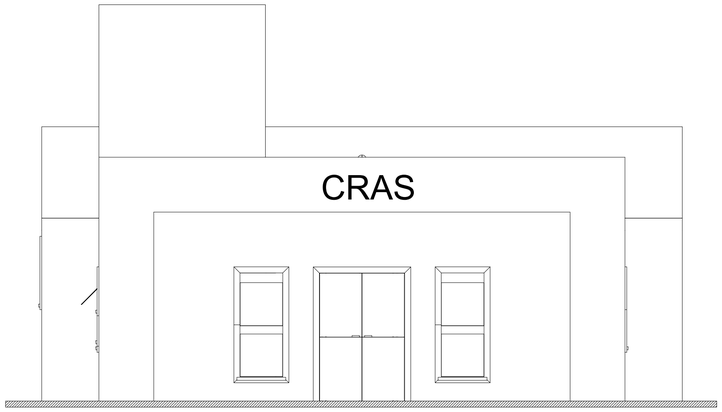

FACHADA

Escala 1/50

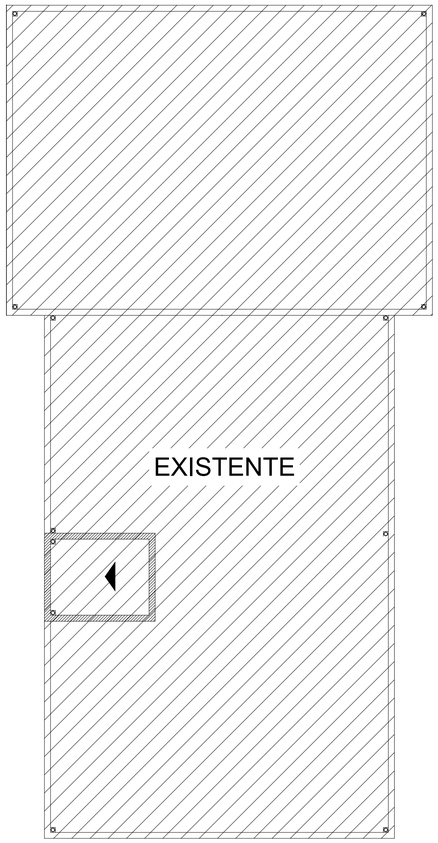

COBERTURA

Escala 1/75

Projeto PROJETO ARQUITETÔNICO

SEPOP SECRETARIA DE PROJETOS E OBRAS PÚBLICAS

Referência Planta Baixa

FOLHA 02/04


Revisões REVISÃO_R00

Data 8 setembro 2026


gov.br Documento assinado digitalmente
GUSTAVO BARCARO
Data: 08/09/2026 17:48:07-0300
Verifique em https://validar.iti.gov.br


Gustavo Barcaro
CREA/SC 197124-3

Área	131,62 m²
Escala	ESPECIFICADA
Desenho	Gustavo
Arquivo	C:\Users\maq241\Desktop\CRAS2D_layout aprovado.dwg

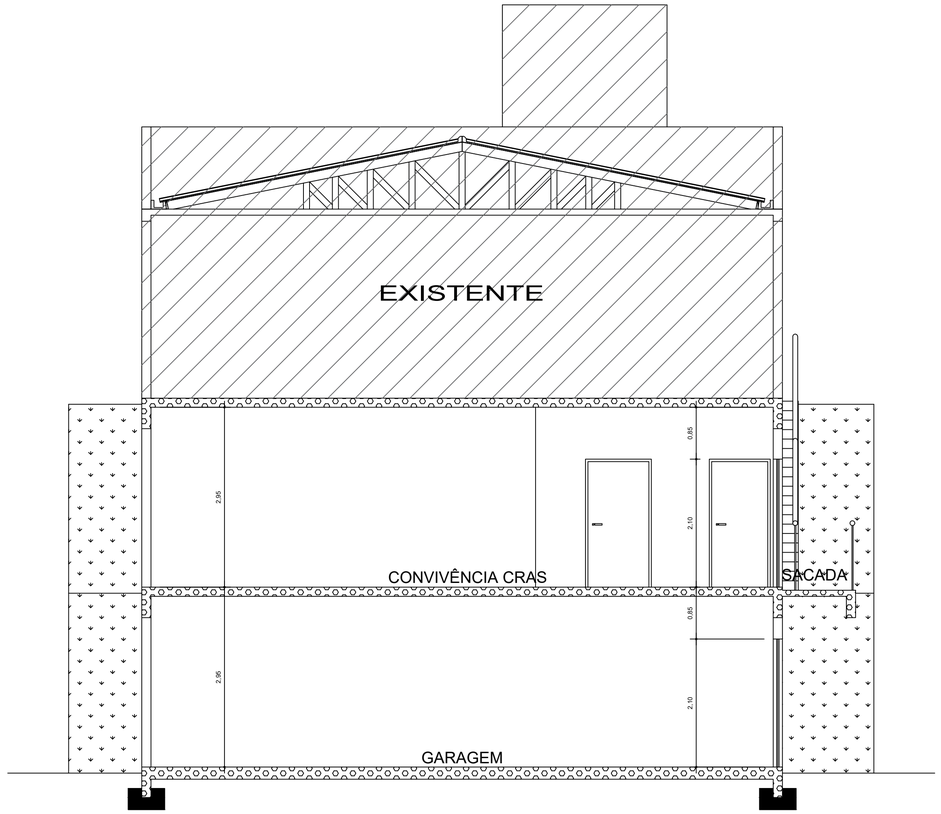


CORTE A-A
Escala 1/50

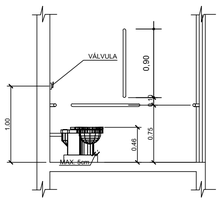

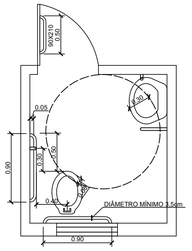

DETALHE BANHEIRO P/ DEFICIENTES
ESC 1/25

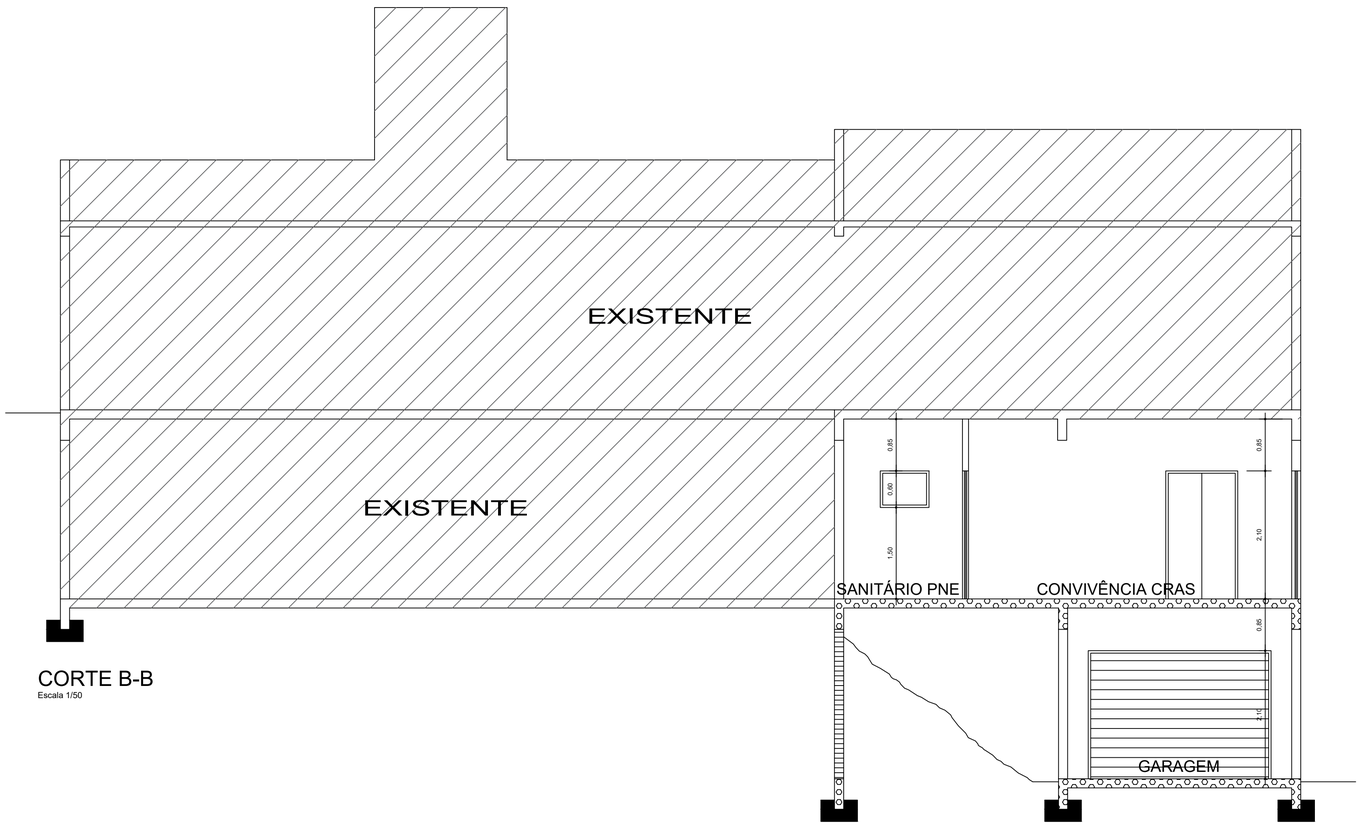

CORTE B-B
Escala 1/50

Projeto
PROJETO ARQUITETÔNICO

SEPOP
SECRETARIA DE PROJETOS E OBRAS PÚBLICAS

Referência
Cortes e Fachada

FOLHA
03/04

Revisões
REVISÃO_R00

Data
13 julho 2026


gov.br
Documento assinado digitalmente
GUSTAVO BARCARO
Data: 17/07/2026 17:58:00-0300
Verifique em https://validar.iti.gov.br

Gustavo Barcaro
CREA/SC 197124-3

Área	131,62 m²
Escala	ESPECIFICADA
Desenho	Gustavo
Arquivo	C:\Users\maq388\Desktop\CRAS\CRAS\CRAS2D_layout aprovado.dwg



PLANTA DE SITUAÇÃO
Escala 1/200

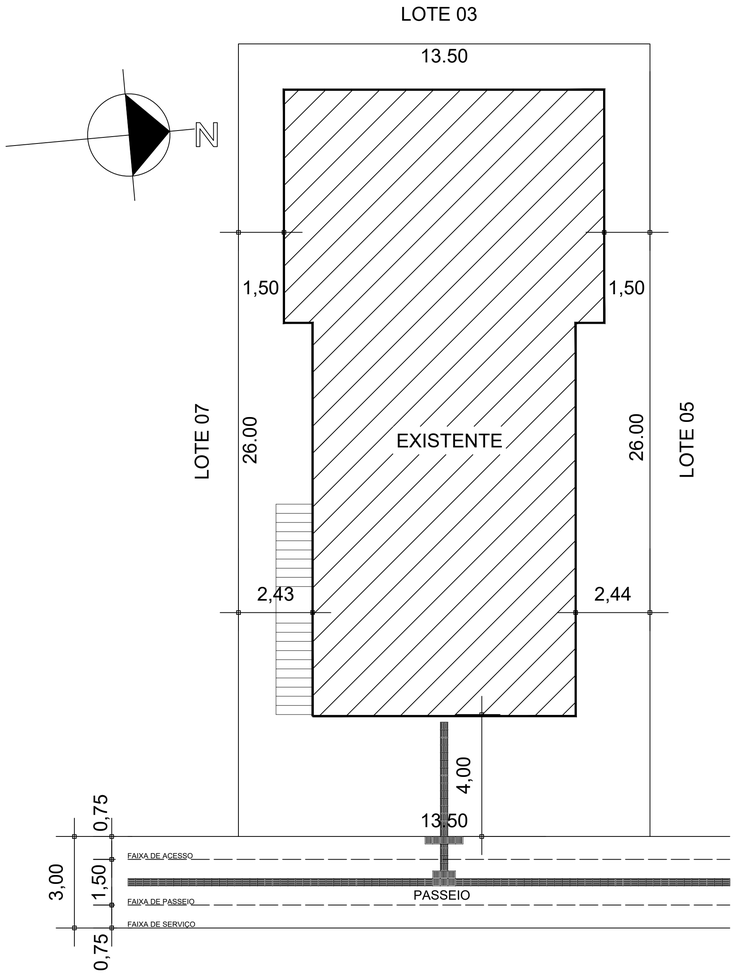

LOCAÇÃO
Escala 1/100

ESTATÍSTICAS
ÁREA DO TERRENO = 351,00 m²
ÁREA EXISTENTE = 302,18 m²
ÁREA À AMPLIAR = 131,62 m²
ÁREA TOTAL = 433,80 m²
TAXA DE OCUPAÇÃO = 54,50%

Projeto PROJETO ARQUITETÔNICO

SEPOP SECRETARIA DE PROJETOS E OBRAS PÚBLICAS

Referência Planta de Situação, Planta de Locação e Planta de Cobertura

FOLHA 04/04

Revisões REVISÃO_R00

Data 13 julho 2026

gov.br Documento assinado digitalmente
GUSTAVO BARCARO
Data: 17/07/2026 17:58:00-0300
Verifique em https://validar.iti.gov.br

Gustavo Barcaro
CREA/SC 197124-3

Área	131,62 m²
Escala	ESPECIFICADA
Desenho	Gustavo
Arquivo	C:\Users\mag388\Desktop\CRAS\CRAS\CRASZD_layout aprovado.dwg