


LISTA DE MATERIAIS - PVC	
CÓDIGO	PEÇA
1	Tê de redução 50x25mm
2	Curva 90º 25mm
3	Cap 25mm
4	Adaptador bolsa e rosca 3/4"x25mm
5	Registro de gaveta latão 3/4"
6	Joelho com bucha de latão 1/2"x25mm
7	Registro de esfera 25mm soldável
8	Tê 50mm

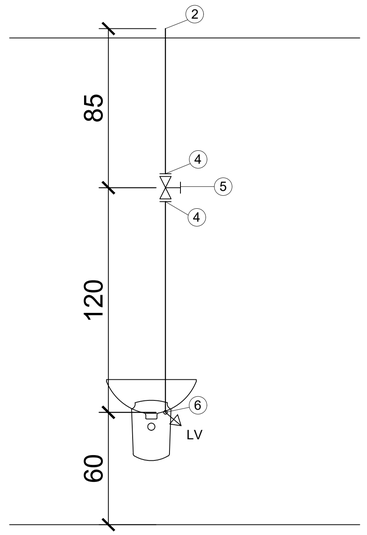

2 DETALHAMENTO LAVATÓRIO
ESCALA 1:25

1
2
3
4
5
6
7
8
9
10
11
12
13
14
15
16
17
18
19
20

Projeção da edificação

PLANTA BAIXA SUBSOLO 2
Escala 1/50

Projeto **PROJETO HIDRÁULICO**

SEPOP SECRETARIA DE PROJETOS E OBRAS PÚBLICAS

Referência: Projeto Hidráulico e Detalhes

FOLHA: **01/02**

Revisões: **REVISÃO_R00**


Data: **13 julho 2026**

R

gov.br Documento assinado digitalmente
GUSTAVO BARCARO
Data: 17/07/2026 18:02:02-0300
Verifique em https://validar.iti.gov.br

Gustavo Barcaro
CREA/SC 197124-3


Área	131,62 m²
Escala	ESPECIFICADA
Desenho	Gustavo
Arquivo	C:\Users\maq388\Desktop\CRAS\CRAS\CRAS2D_layout aprovado.dwg

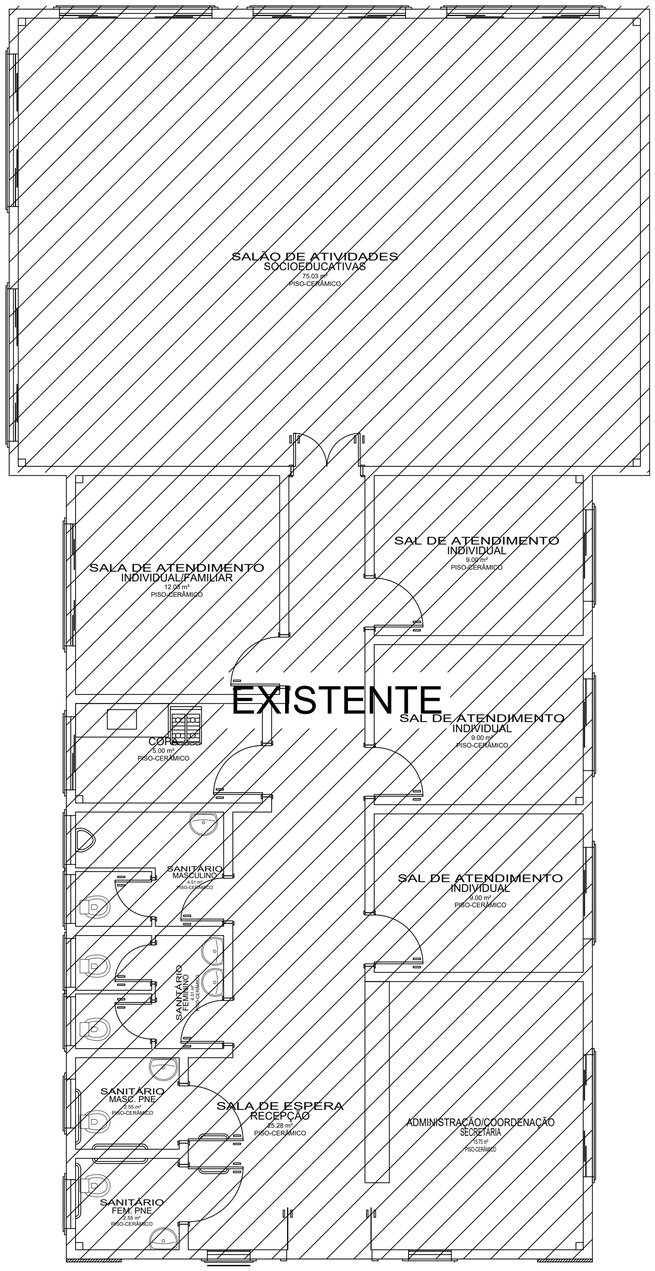

PLANTA BAIXA - PAVIMENTO TÉRREO

Escala 1/50

Area total : 191.28 m2

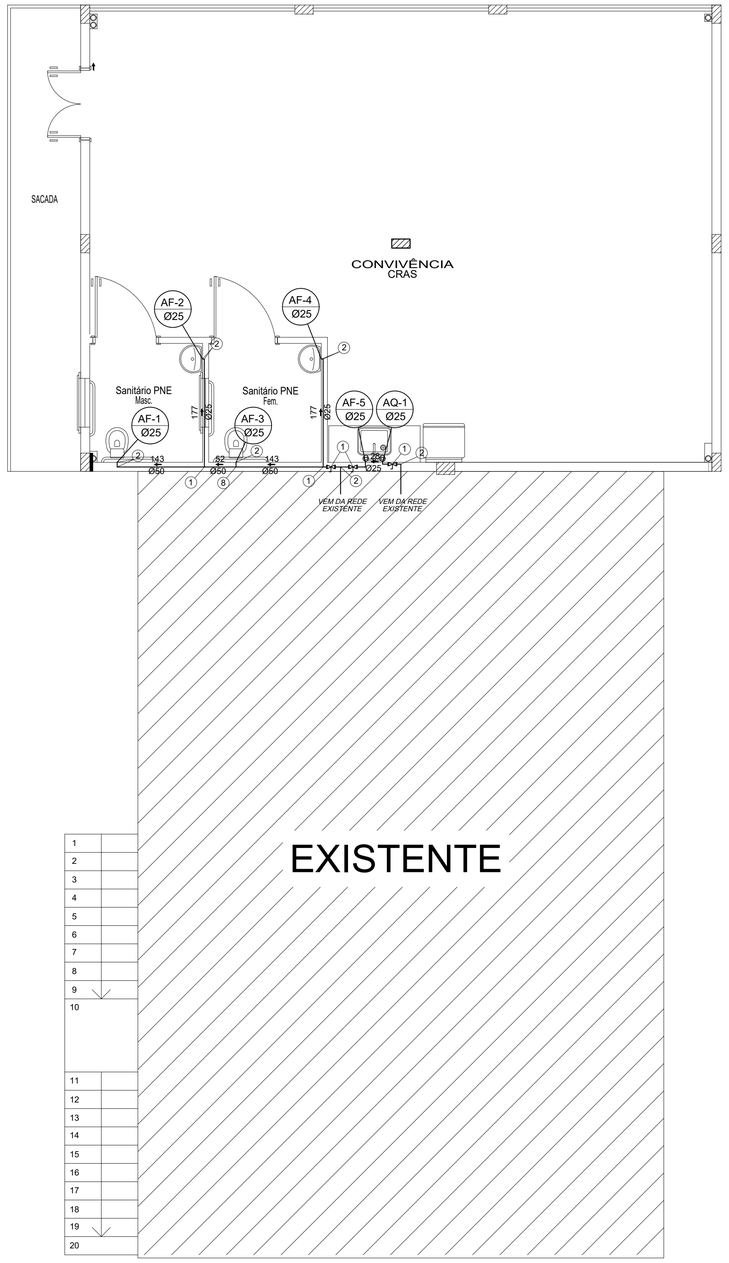

PLANTA BAIXA SUBSOLO 1

Escala 1/50

1	
2	
3	
4	
5	
6	
7	
8	
9	
10	
11	
12	
13	
14	
15	
16	
17	
18	
19	
20	

Projeto PROJETO HIDRÁULICO

SEPOP
SECRETARIA DE PROJETOS E OBRAS PÚBLICAS

Referência Projeto Hidráulico e Detalhes

FOLHA 01/02

Revisões REVISÃO_R00

Data 13 julho 2026

gov.br
Documento assinado digitalmente
GUSTAVO BARCARO
Data: 17/07/2026 18:02:01-0300
Verifique em https://validar.iti.gov.br

Gustavo Barcaro
CREA/SC 197124-3

Área	131,62 m²
Escala	ESPECIFICADA
Desenho	Gustavo
Arquivo	C:\Users\maq388\Desktop\CRAS\CRAS\CRAS2D_layout aprovado.dwg