
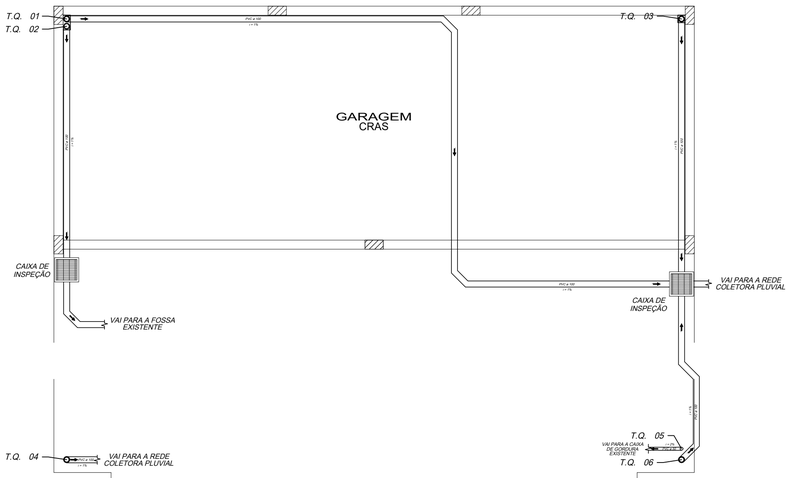


Projeção da edificação

PLANTA BAIXA SUBSOLO 2

Escala 1/50

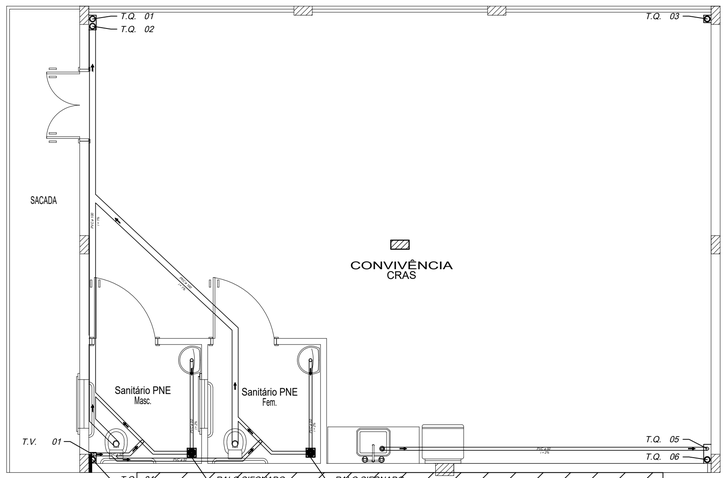

EXISTENTE

PLANTA BAIXA SUBSOLO 1

Escala 1/50

Projeto PROJETO SANITÁRIO

SEPOP SECRETARIA DE PROJETOS E OBRAS PUBLICAS

Referência Projeto Sanitário e Detalhes

FOLHA 01/02


Revisões REVISÃO_R00

Data 13 julho 2026

gov.br Documento assinado digitalmente
GUSTAVO BARCARO
Data: 17/07/2026 18:02:02-0300
Verifique em https://validar.iti.gov.br

Gustavo Barcaro
CREA/SC 197124-3

Área	131,62 m²
Escala	ESPECIFICADA
Desenho	Gustavo
Arquivo	C:\Users\maq388\Desktop\CRAS\CRAS\CRAS2D_layout aprovado.dwg

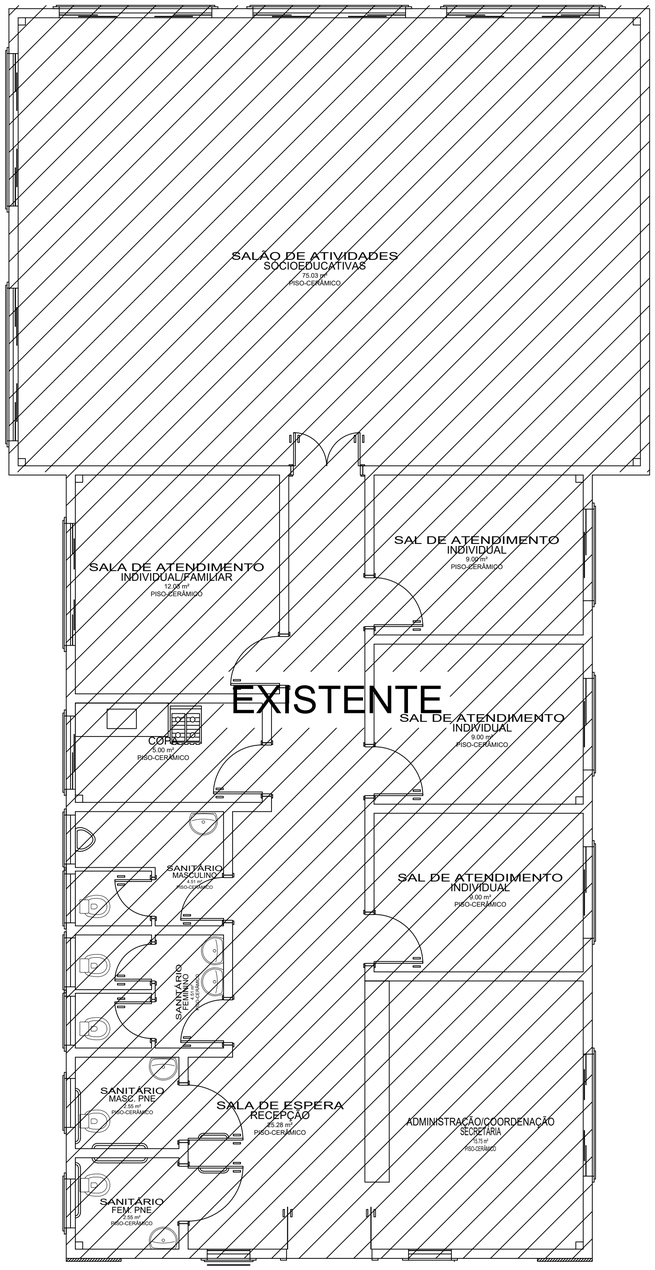

PLANTA BAIXA - PAVIMENTO TÉRREO

Escala 1/50

Area total : 191.28 m2

Projeto PROJETO SANITÁRIO

SEPOP
SECRETARIA DE PROJETOS E OBRAS PÚBLICAS

Referência Projeto Sanitário e Detalhes

FOLHA 02/02

Revisões REVISÃO_R00

Data 13 julho 2026

gov.br
Documento assinado digitalmente
GUSTAVO BARCARO
Data: 17/07/2026 18:02:02-0300
Verifique em https://validar.iti.gov.br

Gustavo Barcaro
CREA/SC 197124-3

Área	131,62 m²
Escala	ESPECIFICADA
Desenho	Gustavo
Arquivo	C:\Users\maq388\Desktop\CRAS\CRAS\CRAS2D_layout aprovado.dwg