| Unidade | | Área de piso + 10% (m²) | Perímetro + 10% (m) |
|---|---|---|---|
| UBS CAIC | | 531,06 | 525,10 |
| UBS Castelhano | | 132,39 | 145,98 |
| UBS Morada do Sol | | 187,47 | 171,18 |
| UBS Central | | 512,62 | 450,09 |
| UBS Rancho Fundo | | 127,70 | 118,83 |
| UBS Martello | | 373,18 | 342,17 |
| UBS Bom Jesus | | 174,36 | 188,94 |
| UBS Bom Sucesso | | 185,53 | 200,23 |
| UBS Municípios | | 175,70 | 191,70 |
| UBS Taquara Verde | | 172,79 | 197,92 |
| UPA | | 785,86 | 711,73 |
| UBS Santa Catarina | | 259,82 | 280,96 |
| UBS Berger | | 253,15 | 269,62 |
| UBS Ulysses Guimarães | | 202,93 | 169,07 |
| Jonas Ramos | Antigo CEO | 200,38 | 190,47 |
| | UBS Jonas Ramos | 151,49 | 122,57 |
| Total | | 4426,42 | 4276,56 |

# Memorando 18.890/2026

De: **Gustavo Barcaro** Setor: **SEPOP - Gustavo Engenheiro Civil**
Despacho: **6- 18.890/2026**
Para: **Licitações Saúde - Licitações/Saúde** AC: **Jônathan de Souza Barbosa**
Assunto: **Planejamento da licitação para instalação de piso vinílico 3 - apoio SEPOP**


**Caçador/SC, 19 de Agosto de 2026**

Boa tarde,

Segue levantamento de áreas de piso e comprimento de rodapés das unidades solicitadas. Favor levar em consideração que a tabela enviada consta com o fator de quebra de 10% já acrescido aos valores.


Atenciosamente,

**Gustavo Barcaro**
*Engenheiro Civil*

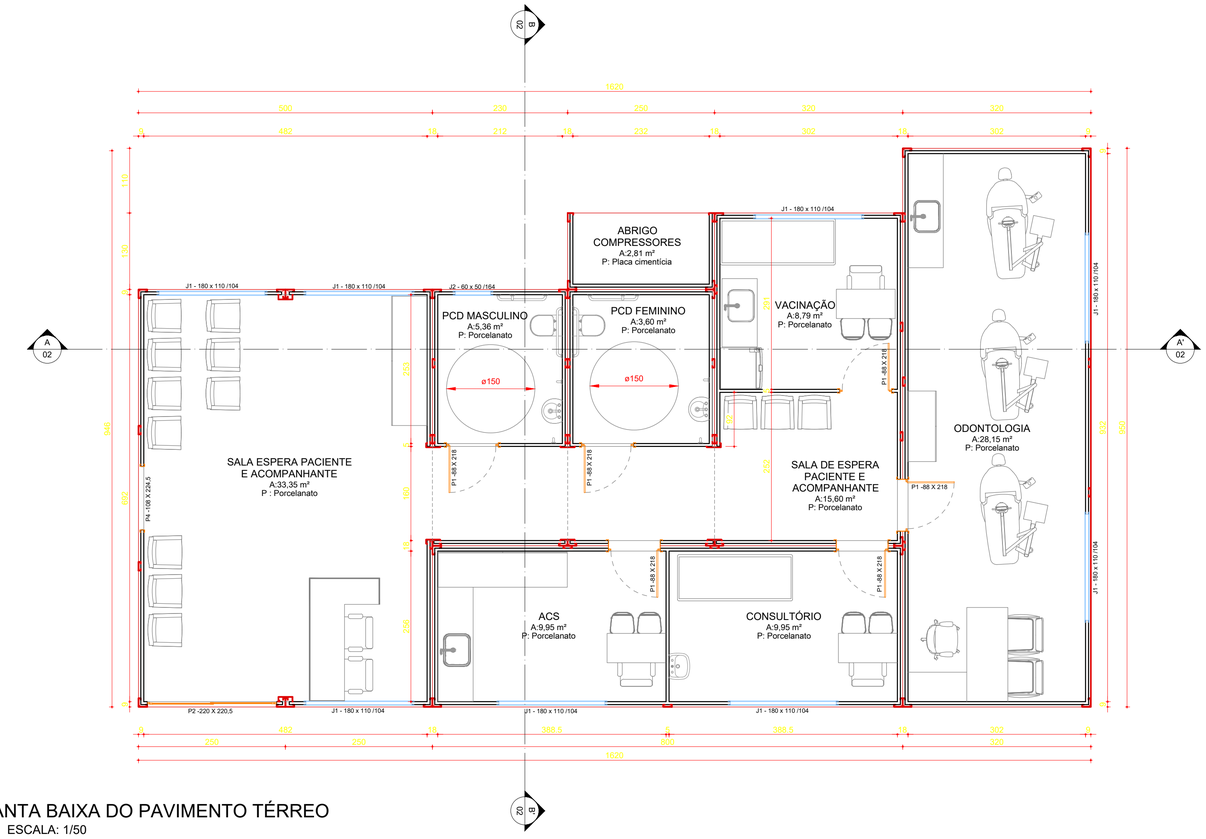


## PLANTA BAIXA DO PAVIMENTO TÉRREO

ESCALA: 1/50

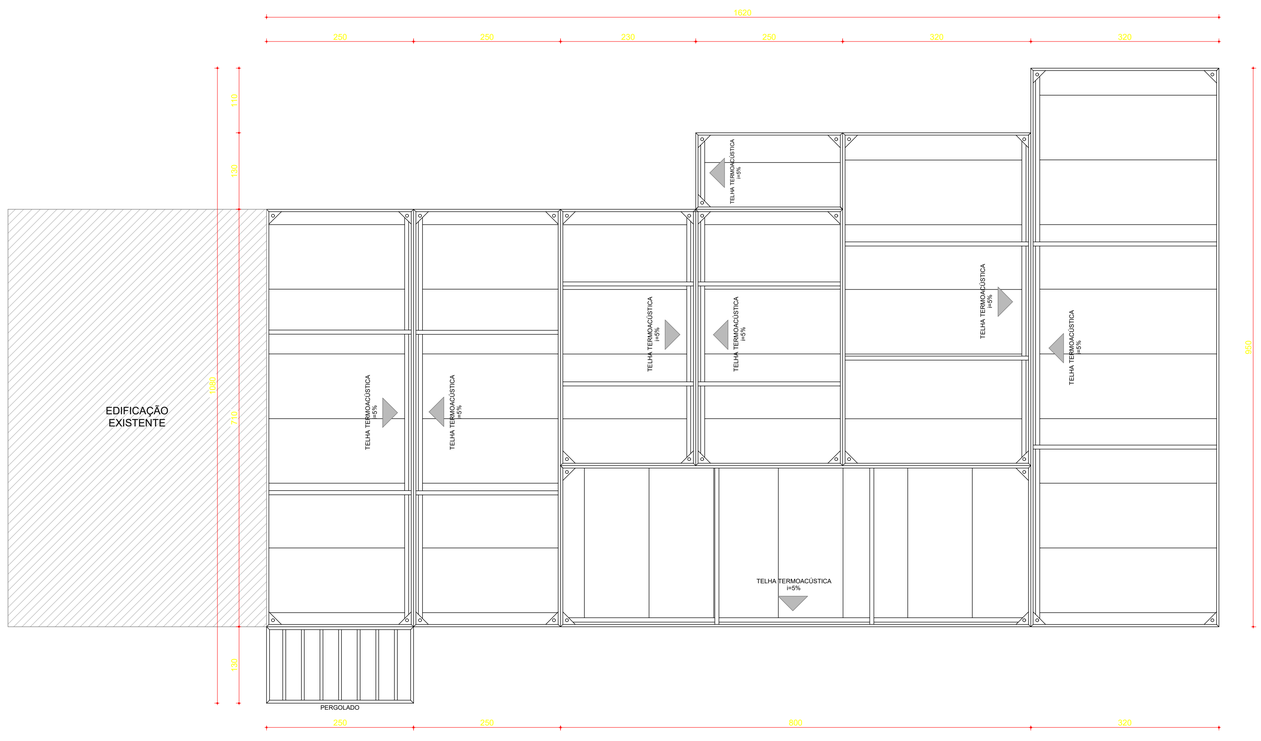


## PLANTA DE COBERTURA

ESCALA: 1/50

**Tabela de janelas**

| Tipo | Descrição | Largura | Altura | Peitoril | UN |
|---|---|---|---|---|---|
| J1 | Janela linha suprema 4 folhas de correr vidro comum incolor alumínio branco | 180 | 110 | 104 | 8 |
| J2 | Janela maxim-ar vidro boreal alumínio branco | 60 | 50 | 164 | 1 |

**Tabela de portas**

| Tipo | Descrição | Largura bruta | Altura bruta | UN |
|---|---|---|---|---|
| P1 | Porta de Giro 1 Folha - Lambril Duplo - Alumínio Branco | 88 | 218 | 6 |
| P2 | Porta de Correr 2 Folhas - Linha Suprema - Vidro Incolor Comum - Alumínio Branco | 220 | 220,5 | 1 |
| P3 | Vão livre 1 | 108 | 224,5 | 1 |

**Projeto** UNIDADE BÁSICA DE SAÚDE BERGER - PROJETO ARQUITETÔNICO

**Referência**
- PLANTA BAIXA PAVIMENTO TÉRREO
E PLANTA DE COBERTURA

**FOLHA** 01/02

**Revisões**
- R0 - EMISSÃO INICIAL
-
-
-
-

**Data** 27 agosto 2024

**Responsável Técnico**
Documento assinado digitalmente
gov.br
GUSTAVO BARCARO
Data: 27/08/2024 09:24:43-0300
Verifique em https://validar.iti.gov.br


GUSTAVO BARCARO
CREA/SC 197124-3

**Área**

**Escala** 130,11 m²


**Desenho** 1:50

**Arquivo** C:\Users\usuario\Desktop\SEC SAÚDE\Engenharia\Sec Saúde\UBS Berger\Licitação 2024 - UBS Berger\UBS BERGER - ARQ-Rev.0.dwg

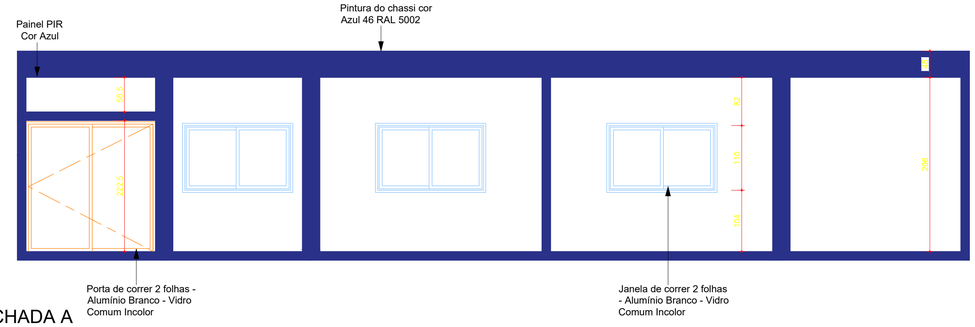



FACHADA A

ESCALA: 1/50

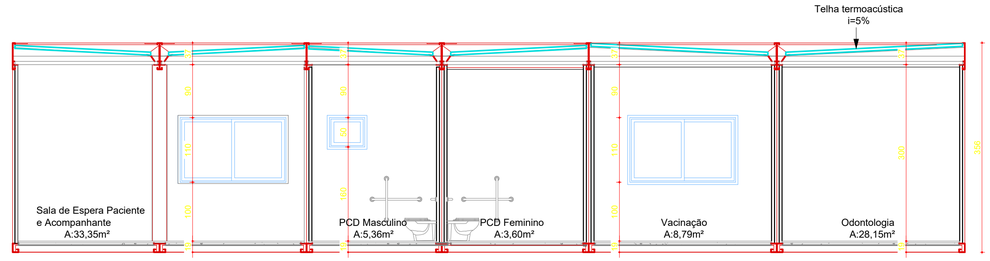



CORTE AA'

ESCALA: 1/50

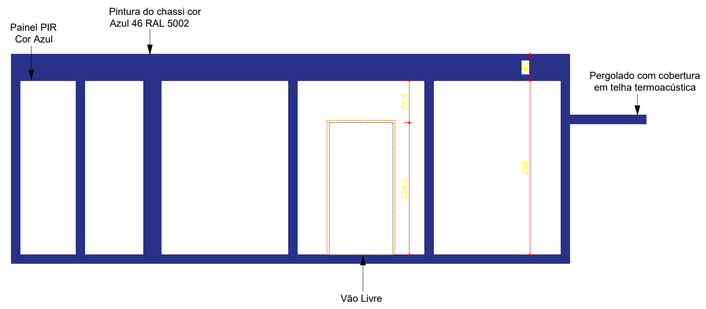



FACHADA B

ESCALA: 1/50

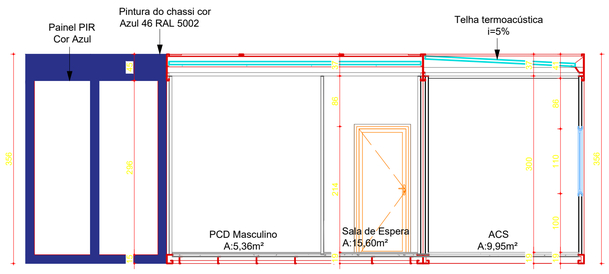



CORTE BB'

ESCALA: 1/50

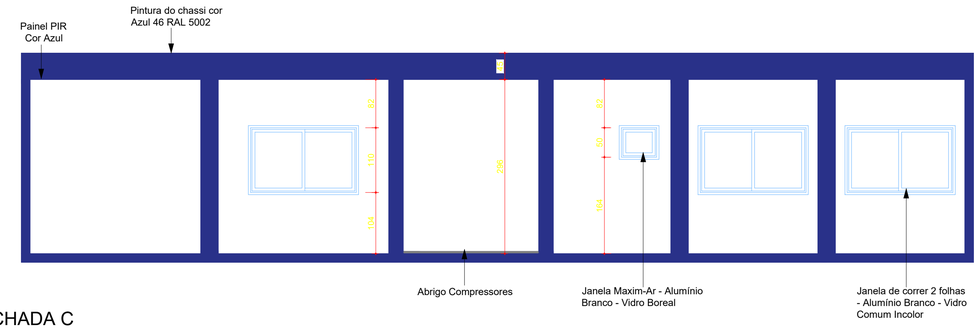


FACHADA C

ESCALA: 1/50

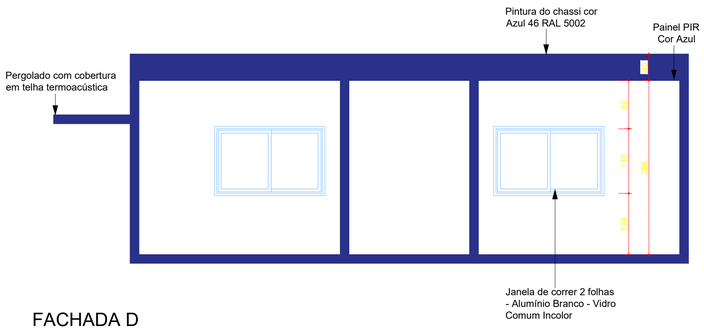


FACHADA D

ESCALA: 1/50

Projeto **UNIDADE BÁSICA DE SAÚDE BERGER - PROJETO ARQUITETÔNICO**

Referência
- FACHADAS E CORTES

FOLHA
01/02

Revisões
- R0 - EMISSÃO INICIAL
-
-
-
-

Data
27 agosto 2024

Responsável Técnico

Documento assinado digitalmente
gov.br
GUSTAVO BARCARO
Data: 27/08/2024 09:24:43 0300
Verifique em https://validar.iti.gov.br

GUSTAVO BARCARO
CREA/SC 197124-3

Área


Escala 130,11 m²

Desenho 1:50

Arquivo C:\Users\usuario\Desktop\SEC SAÚDE\Engenharia\Sec Saúde\UBS Berger\Licitação 2024 - UBS Berger\UBS BERGER - ARQ-Rev.0.dwg

| Legenda | |
|---|---|
| <> | Caixa de passagem 150x150x68mm a 1,20m do piso |
| | Espera para rede lógica a 0,30m do piso |
| | Espera para telefone a 0,30m do piso |
| | Tomada HDMI |

| Legenda de condutos | |
|---|---|
| Múltipla | |
| | Direta |
| | Teto |

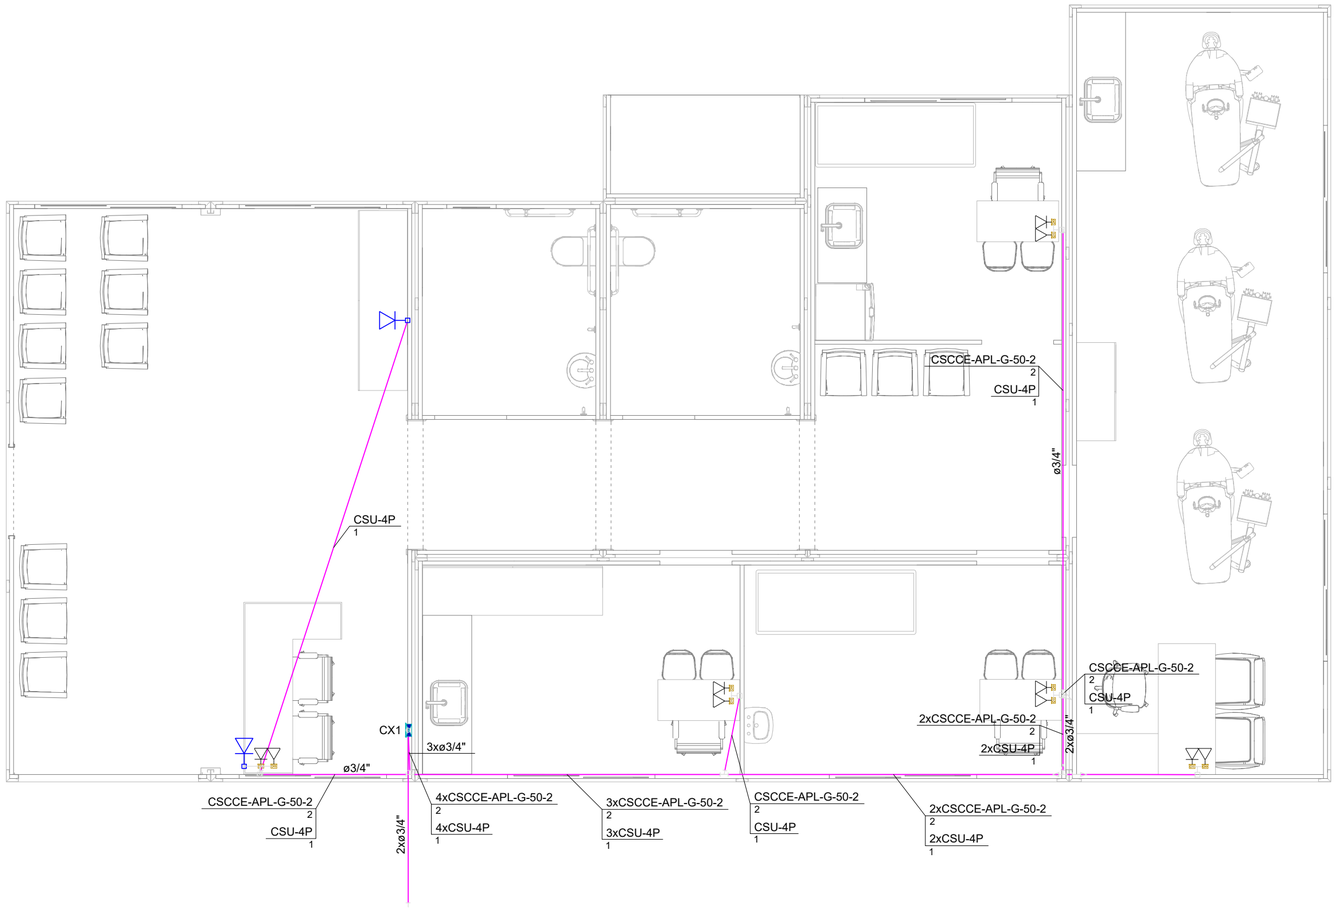


PROJETO DE CABEAMENTO - PLANTA BAIXA - PAVIMENTO TÉRREO

ESCALA: 1/50

**Projeto** UNIDADE BÁSICA DE SAÚDE BERGER - PROJETO DE CABEAMENTO

**Referência**
- PLANTA BAIXA PAVIMENTO TÉRREO

**FOLHA** 01/01

**Revisões**
- R0 - EMISSÃO INICIAL
-
-
-
-

**Data** 27 agosto 2024

**Responsável Técnico**

Documento assinado digitalmente
gov.br
GUSTAVO BARCARO
Data: 27/08/2024 09:24:43-0300
Verifique em https://validar.iti.gov.br


GUSTAVO BARCARO
CREA/SC 197124-3

**Área** 130,11 m²

**Escala** 1:50

**Desenho**

**Arquivo** C:\Users\usuario\Desktop\SEC SAÚDE\Engenharia\Sec Saúde\UBS Berger\Licitação 2024 - UBS Berger\UBS BERGER - CAB-Rev.0.dwg

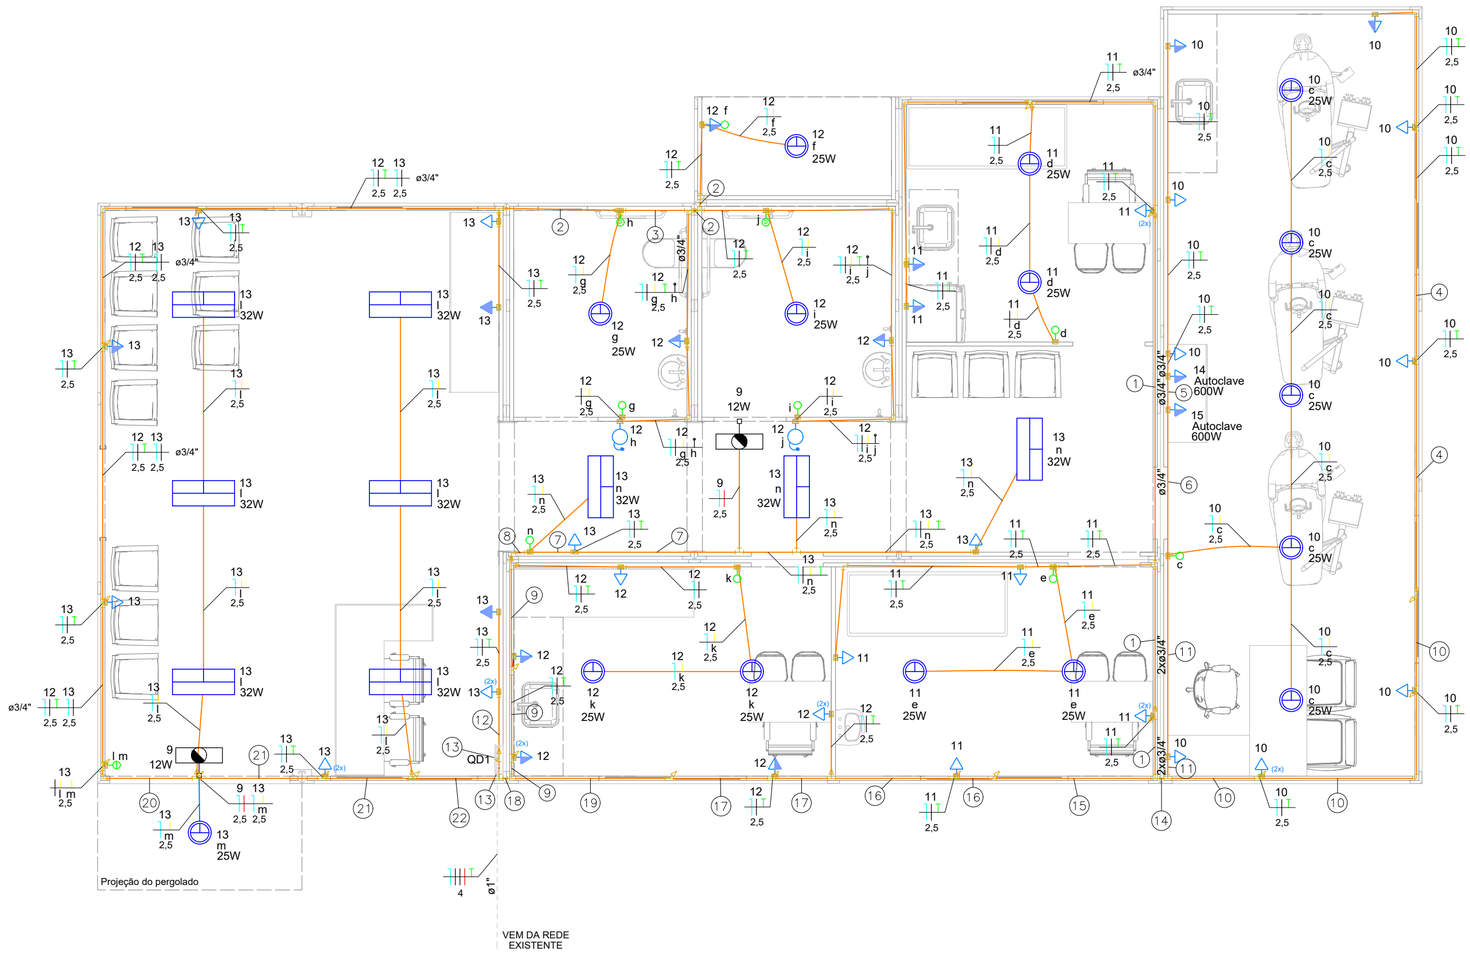


# PROJETO ELÉTRICO - PLANTA BAIXA - PAVIMENTO TÉRREO

ESCALA: 1/50

| Legenda | |
|---|---|
| (2x) | 2 Tomadas baixas a 0,30m do piso |
| (2x) | 2 Tomadas médias a 1,20m do piso |
| | Bloco autônomo ilum. emergência na parede |
| <> | Caixa de passagem 150x150x68 a 1,20 do piso |
| | Entrada de serviço |
| | Interruptor simples 1 tecla - 1,20m do piso |
| | Interruptor simples 2 teclas - 1,20m do piso |
| | Interruptor simples e Tomada hexagonal a 1,20m do piso |
| | Luminária LED 25W |
| | Luminária LED 32W |
| M 1F | Motor monofásico a 0,30m do piso |
| M | Pulsador de minuteria - 1 tecla |
| | Quadro de distribuição |
| MED | Quadro de medição |
| | Timbre |
| | Tomada alta a 2,20m do piso |
| | Tomada baixa a 0,30m do piso |
| | Tomada média a 1,20m do piso |
| | Tomada no piso |

| Legenda de condutos | |
|---|---|
| Elétrica | |
| | Direta |
| | Teto |
| | Alta |
| | Piso |

| Legenda de fiação - Térreo - Parte 1 | |
|---|---|
| 1 | 11 2,5 |
| 2 | 12 2,5 |
| 3 | 12 g h 2,5 |
| 4 | 10 2,5 |
| 5 | 10 2,5 |
| 6 | 10 2,5 |
| 7 | 9 13 n 2,5 2,5 |

| Legenda de fiação - Térreo - Parte 2 | |
|---|---|
| 8 | 9 13 2,5 2,5 |
| 9 | 9 12 13 ø3/4" 2,5 2,5 2,5 |
| 10 | 10 ø3/4" 2,5 |
| 11 | 10 2,5 |
| 12 | 13 2,5 |
| 13 | 9 10 11 12 13 3xø3/4" 2,5 2,5 2,5 2,5 2,5 |
| 14 | 10 2xø3/4" 2,5 |

| Legenda de fiação - Térreo - Parte 3 | |
|---|---|
| 15 | 10 11 2xø3/4" 2,5 2,5 |
| 16 | 10 11 2xø3/4" 2,5 2,5 |
| 17 | 10 11 12 2xø3/4" 2,5 2,5 2,5 |
| 18 | 9 10 11 12 13 3xø3/4" 2,5 2,5 2,5 2,5 2,5 |
| 19 | 10 11 12 3xø3/4" 2,5 2,5 2,5 |
| 20 | 12 13 m ø3/4" 2,5 2,5 |
| 21 | 9 12 13 ø3/4" 2,5 2,5 2,5 |

| Legenda de fiação - Térreo - Parte 4 | |
|---|---|
| 22 | 9 12 13 2xø3/4" 2,5 2,5 2,5 |

**Projeto** UNIDADE BÁSICA DE SAÚDE BERGER - PROJETO ELÉTRICO

**Referência**
- PLANTA BAIXA PAVIMENTO TÉRREO

**FOLHA** 01/02

**Revisões**
- R0 - EMISSÃO INICIAL
-
-
-
-

**Data** 27 agosto 2024

**Responsável Técnico**

Documento assinado digitalmente
gov.br
GUSTAVO BARCARO
Data: 27/08/2024 09:24:43-0300
Verifique em https://validar.iti.gov.br

GUSTAVO BARCARO
CREA/SC 197124-3

**Área**

**Escala** 130,11 m²

**Desenho** 1:50

**Arquivo** C:\Users\usuario\Desktop\SEC SAÚDE\Engenharia\Sec Saúde\UBS Berger\Licitação 2024 - UBS Berger\UBS BERGER - ELE-Rev.0.dwg

Quadro de Cargas (QD1) - Térreo

| Circuito | Descrição | Esquema | Método de inst. | Tensão (V) | Iluminação (W) 12 | 25 | 32 | Tomadas (W) 100 | 600 | 1000 | 1085 | 1990 | 2200 | Pot. total. (VA) | Pot. total. (W) | Fases | Pot. - R (W) | Pot. - S (W) | Pot. - T (W) | FCT | FCA | In' (A) | Ip (A) | Seção (mm²) | Ic (A) | Icc (kA) | Disj (A) | dV parc (%) | dV total (%) |
|---|---|---|---|---|---|---|---|---|---|---|---|---|---|---|---|---|---|---|---|---|---|---|---|---|---|---|---|---|
| 1 | Climatizador Recepção | F+N+T | B1 | 220 V | | | | | | | | 1 | | 2211 | 1990 | S | | 1990 | | 1,00 | 0,54 | 18,6 | 10,1 | 4 | 32,0 | 3 | 16 | 0,16 | 0,70 |
| 2 | Climatizador Consultório Odontológico | F+N+T | B1 | 220 V | | | | | | | 1 | | | 1206 | 1085 | S | | 1085 | | 1,00 | 0,54 | 10,1 | 5,5 | 2,5 | 24,0 | 3 | 10 | 0,18 | 0,72 |
| 3 | Climatizador Enfermagem | F+N+T | B1 | 220 V | | | | | | | 1 | | | 1206 | 1085 | S | | 1085 | | 1,00 | 0,54 | 10,1 | 5,5 | 2,5 | 24,0 | 3 | 10 | 0,33 | 0,86 |
| 4 | Climatizador Triagem | F+N+T | B1 | 220 V | | | | | | | 1 | | | 1206 | 1085 | T | | | 1085 | 1,00 | 0,54 | 10,1 | 5,5 | 2,5 | 24,0 | 3 | 10 | 0,76 | 1,29 |
| 5 | Climatizador Odontologia 1 | F+N+T | B1 | 220 V | | | | | | | 1 | | | 1206 | 1085 | S | | 1085 | | 1,00 | 0,54 | 10,1 | 5,5 | 2,5 | 24,0 | 3 | 10 | 0,76 | 1,30 |
| 6 | Climatizador Odontologia 2 | F+N+T | B1 | 220 V | | | | | | | 1 | | | 1206 | 1085 | T | | | 1085 | 1,00 | 0,54 | 10,1 | 5,5 | 2,5 | 24,0 | 3 | 10 | 0,60 | 1,14 |
| 7 | Cadeira Odontológica 1 | F+N+T | B1 | 220 V | | | | | | 1 | | | | 1111 | 1000 | R | 1000 | | | 1,00 | 0,54 | 9,4 | 5,1 | 2,5 | 24,0 | 3 | 10 | 0,78 | 1,32 |
| 8 | Compressor | F+N+T | B1 | 220 V | | | | | | | | | 1 | 3377 | 2200 | T | | | 2200 | 1,00 | 0,54 | 28,4 | 15,3 | 4 | 32,0 | 3 | 16 | 1,74 | 2,27 |
| 9 | Iluminação de Emergência | F+N | B1 | 220 V | 2 | | | | | | | | | 24 | 24 | T | | | 24 | 1,00 | 0,54 | 0,2 | 0,1 | 2,5 | 24,0 | 3 | 10 | 0,00 | 0,54 |
| 10 | Iluminação e TUG's (Consultório Ginecológico e Clínico Geral) | F+N+T | B1 | 220 V | | 5 | | 10 | | | | | | 1250 | 1125 | R | 1125 | | | 1,00 | 0,54 | 10,5 | 5,7 | 2,5 | 24,0 | 3 | 10 | 0,68 | 1,22 |
| 11 | Iluminação e TUG's (Triagem e Enfermagem) | F+N+T | B1 | 220 V | | 4 | | 9 | | | | | | 1111 | 1000 | R | 1000 | | | 1,00 | 0,54 | 9,4 | 5,1 | 2,5 | 24,0 | 3 | 10 | 0,47 | 1,01 |
| 12 | Iluminação e TUG's (Consult. Odontológico, Sanitários e Abrigo Compressor) | F+N+T | B1 | 220 V | | 5 | | 10 | | | | | | 1250 | 1125 | R | 1125 | | | 1,00 | 0,54 | 10,5 | 5,7 | 2,5 | 24,0 | 3 | 10 | 0,29 | 0,83 |
| 13 | Iluminação e TUG's (Recepção e Circulação) | F+N+T | B1 | 220 V | | 1 | 9 | 12 | | | | | | 1681 | 1513 | R | 1513 | | | 1,00 | 0,54 | 14,2 | 7,6 | 2,5 | 24,0 | 3 | 10 | 0,33 | 0,86 |
| 14 | Autoclave 1 | F+N+T | B1 | 220 V | | | | | 1 | | | | | 667 | 600 | R | 600 | | | 1,00 | 0,54 | 5,6 | 3,0 | 2,5 | 24,0 | 3 | 10 | 0,61 | 1,15 |
| 15 | Autoclave 2 | F+N+T | B1 | 220 V | | | | | 1 | | | | | 667 | 600 | R | 600 | | | 1,00 | 0,54 | 5,6 | 3,0 | 2,5 | 24,0 | 3 | 10 | 0,53 | 1,06 |
| 16 | Cadeira Odontológica 2 | F+N+T | B1 | 220 V | | | | | | 1 | | | | 1111 | 1000 | R | 1000 | | | 1,00 | 0,54 | 9,4 | 5,1 | 2,5 | 24,0 | 3 | 10 | 1,26 | 1,79 |
| 17 | Cadeira Odontológica 3 | F+N+T | B1 | 220 V | | | | | | 1 | | | | 1111 | 1000 | R | 1000 | | | 1,00 | 0,54 | 9,4 | 5,1 | 2,5 | 24,0 | 3 | 10 | 1,49 | 2,03 |
| TOTAL | | | | | 2 | 15 | 9 | 41 | 2 | 3 | 5 | 1 | 1 | 21598 | 18602 | R+S+T | 8963 | 5245 | 4394 | | | | | | | | | | |

Quadro de Demanda (QD1) - Térreo

| Tipo de carga | Potência instalada (kVA) | Fator de demanda (%) | Demanda (kVA) |
|---|---|---|---|
| Condicionador de ar tipo janela (Não residencial) | 8,24 | 100,00 | 8,24 |
| Iluminação e TUG's (Clínicas e hospitais) | 6,65 | 40,00 | 2,66 |
| Motores | 3,38 | 100,00 | 3,38 |
| Uso Específico | 3,33 | 100,00 | 3,33 |
| | | TOTAL | 17,61 |

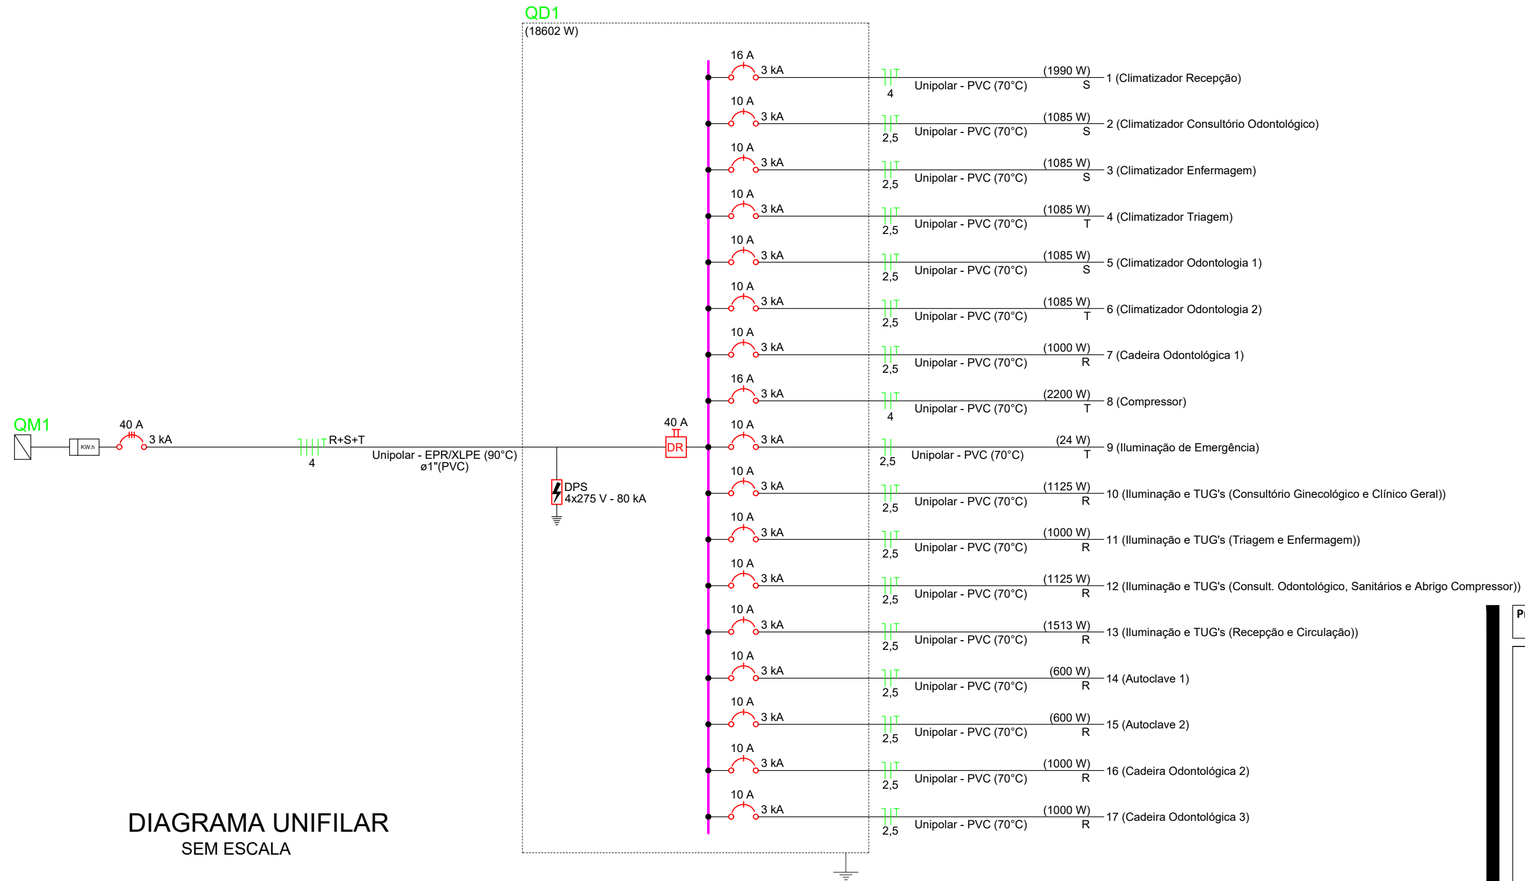



DIAGRAMA UNIFILAR
SEM ESCALA

**Projeto** UNIDADE BÁSICA DE SAÚDE BERGER - PROJETO ELÉTRICO

**Referência**
- DIAGRAMA UNIFILAR

**FOLHA** 02/02

**Revisões**
- R0 - EMISSÃO INICIAL
-
-
-
-

**Data** 27 agosto 2024

**Responsável Técnico**
Documento assinado digitalmente
gov.br
GUSTAVO BARCARO
Data: 27/08/2024 09:24:43-0300
Verifique em https://validar.iti.gov.br

GUSTAVO BARCARO
CREA/SC 197124-3


**Área**

**Escala** 130,11 m²

**Desenho** 1:50


**Arquivo** C:\Users\usuario\Desktop\SEC SAÚDE\Engenharia\Sec Saúde\UBS Berger\Licitação 2024 - UBS Berger\UBS BERGER - ELE-Rev.0.dwg

| Legenda | |
|---|---|
| | Radier em concreto - fck 30 MPa. Observar espessura e nível final indicados em planta baixa e armadura especificada no Detalhe 01 |
| Ln h=15 | Numeração do radier<br>Espessura de 15 cm |
| 5 cm | Nível final do radier |

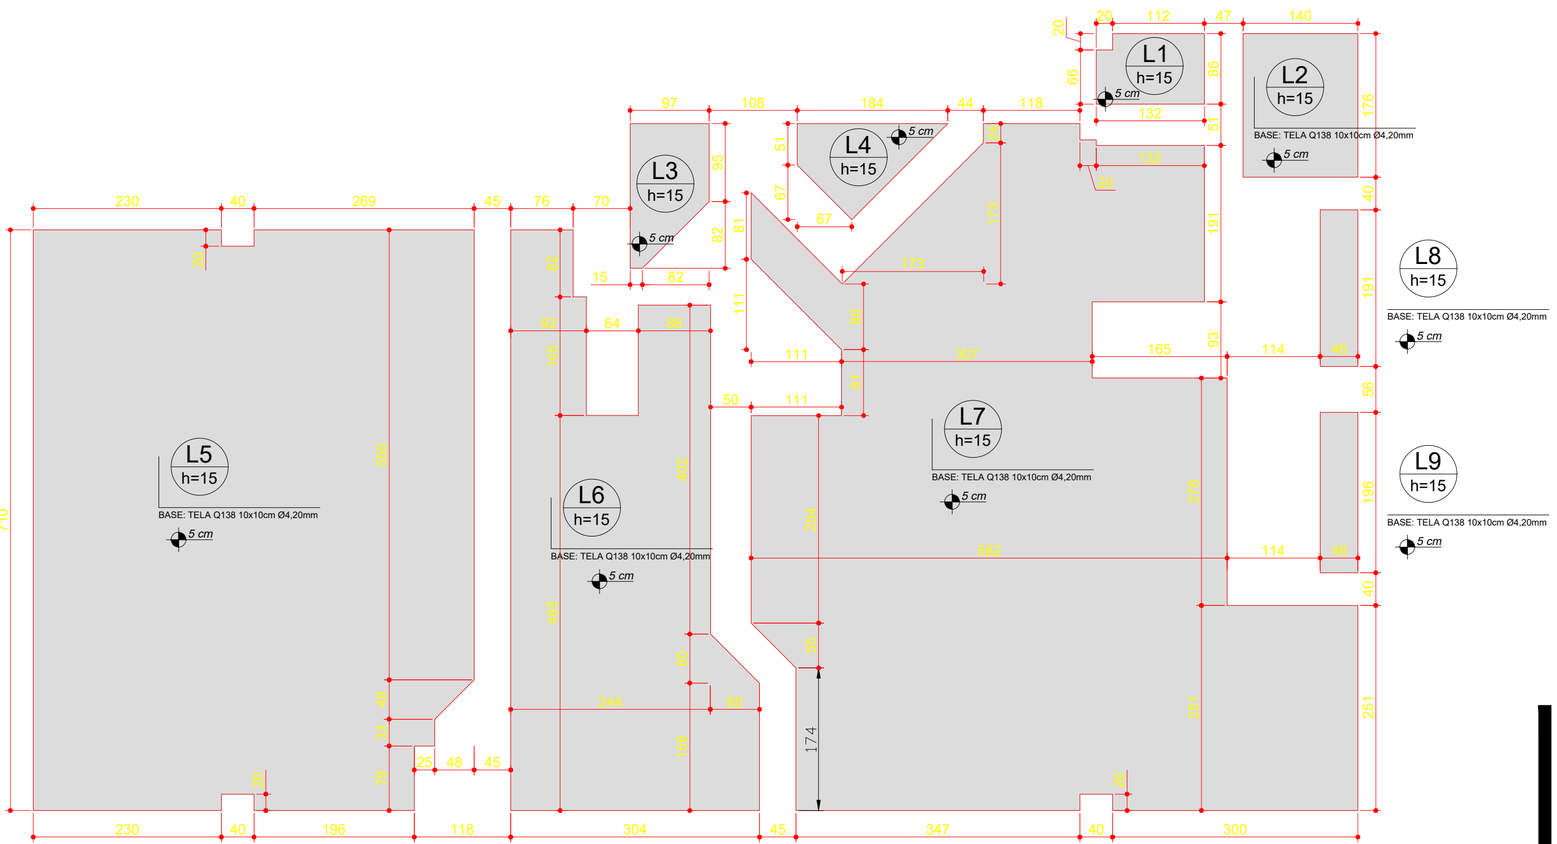


PROJETO DE FUNDAÇÕES - PLANTA BAIXA - RADIER

ESCALA: 1/50

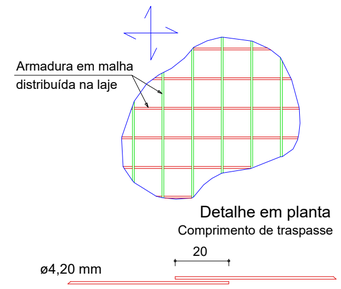


ARMADURA POSITIVA
- TELA Q138 (2,45m x 6,00m) Ø4,2mm

ARMADURA NEGATIVA
- TELA Q138 (2,45m x 6,00m) Ø4,2mm

RESUMO DO AÇO (ARMAÇÃO POSITIVA E NEGATIVA)

| MALHA | Ø | A. UNIT | TOTAL MALHAS | PESO |
|---|---|---|---|---|
| TELA Q138 | 4,2 | 2,45 x 6,00 | 16 un. | 518 kg |

Área de forma = 20,25 m²
Volume de concreto (C-30) = 15,83m³
Lastro em Brita II

DETALHE 01 - ARMADURA DE MALHA BASE

SEM ESCALA

**Projeto** UNIDADE BÁSICA DE SAÚDE BERGER - PROJETO DE FUNDAÇÕES

**Referência**
- PLANTA BAIXA RADIER

**FOLHA** 01/01

**Revisões**
- R0 - EMISSÃO INICIAL
-
-
-
-

**Data** 27 agosto 2024

**Responsável Técnico**

gov.br Documento assinado digitalmente
GUSTAVO BARCARO
Data: 27/08/2024 09:35:02-0300
Verifique em https://validar.iti.gov.br

GUSTAVO BARCARO
CREA/SC 197124-3

**Área**


**Escala** 130,11 m²

**Desenho** 1:50

**Arquivo** C:\Users\usuario\Desktop\SEC SAÚDE\Engenharia\Sec Saúde\UBS Berger\Licitação 2024 - UBS Berger\UBS BERGER - FUN-Rev.0.dwg

| Legenda de condutos |
|---|
| Água fria |
| |

| Legenda das indicações | |
|---|---|
| BE | Bebedouro com luva - 25 mm - 1/2" |
| LV | Lavatório com luva - 25 mm - 1/2" |
| VS | Vaso sanitário com caixa acoplada com luva - 3/4" |

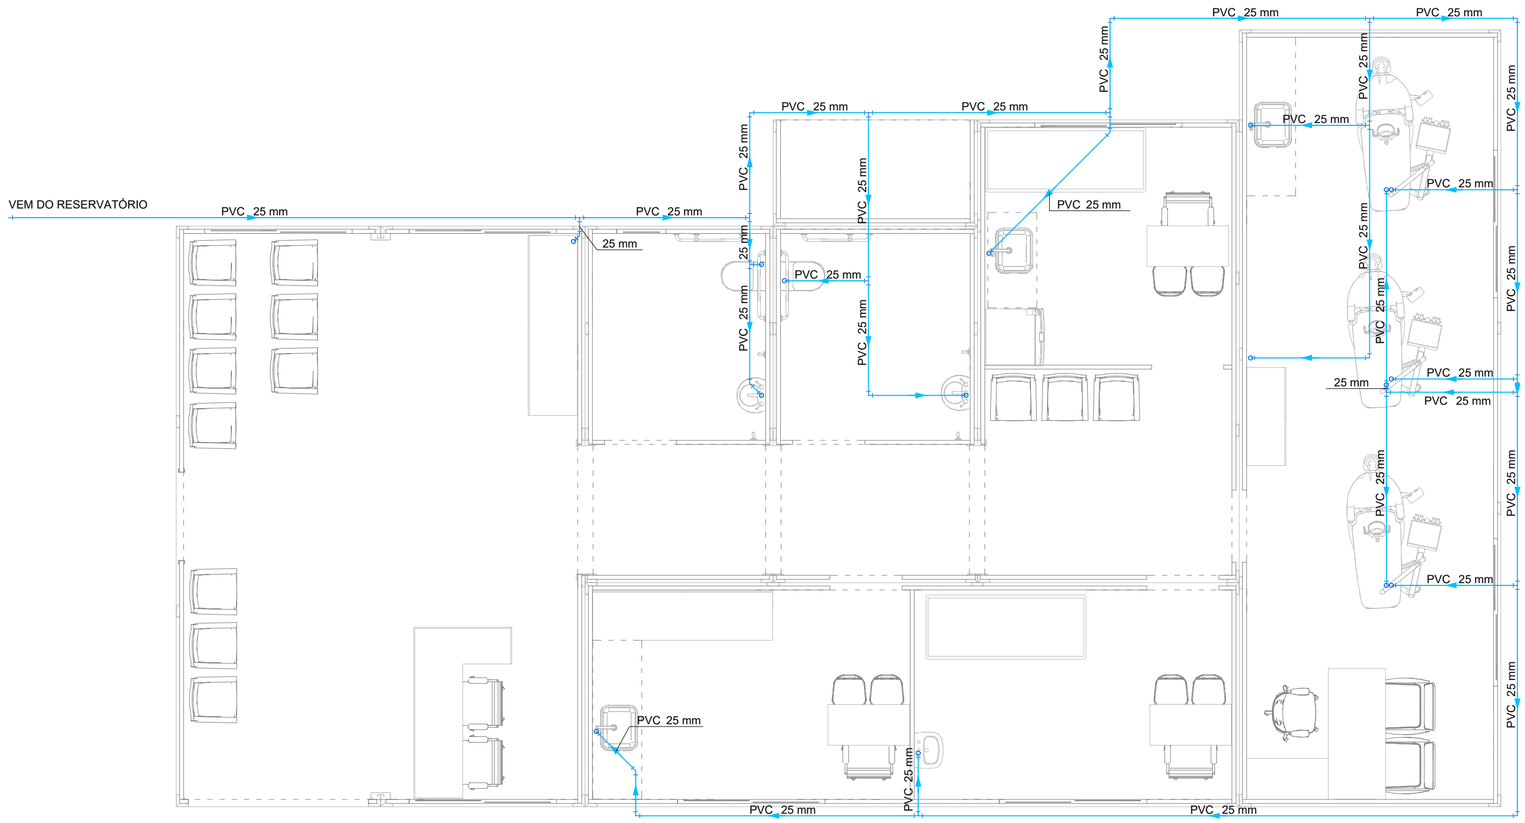


# PROJETO HIDRÁULICO - PLANTA BAIXA PAVIMENTO TÉRREO

ESCALA: 1/50

**Projeto** UNIDADE BÁSICA DE SAÚDE BERGER - PROJETO HIDRÁULICO

**Referência**
- PLANTA BAIXA PAVIMENTO TÉRREO
- DISTRIBUIÇÃO DE ÁGUA FRIA

**FOLHA** 01/02

**Revisões**
- R0 - EMISSÃO INICIAL
-
-
-
-

**Data** 21 agosto 2024

**Responsável Técnico**

Documento assinado digitalmente
gov.br
GUSTAVO BARCARO
Data: 27/08/2024 09:35:02-0300
Verifique em https://validar.iti.gov.br

GUSTAVO BARCARO
CREA/SC 197124-3

**Área**


**Escala** 130,11 m²

**Desenho** 1:50

**Arquivo** C:\Users\usuario\Desktop\SEC SAÚDE\Engenharia\Sec Saúde\UBS Berger\Licitação 2024 - UBS Berger\UBS BERGER - HID-Rev.0.dwg

| Legenda de condutos |
| --- |
| Água fria |
| |

| Legenda das indicações | |
| --- | --- |
| BE | Bebedouro com luva - 25 mm - 1/2" |
| LV | Lavatório com luva - 25 mm - 1/2" |
| VS | Vaso sanitário com caixa acoplada com luva - 3/4" |

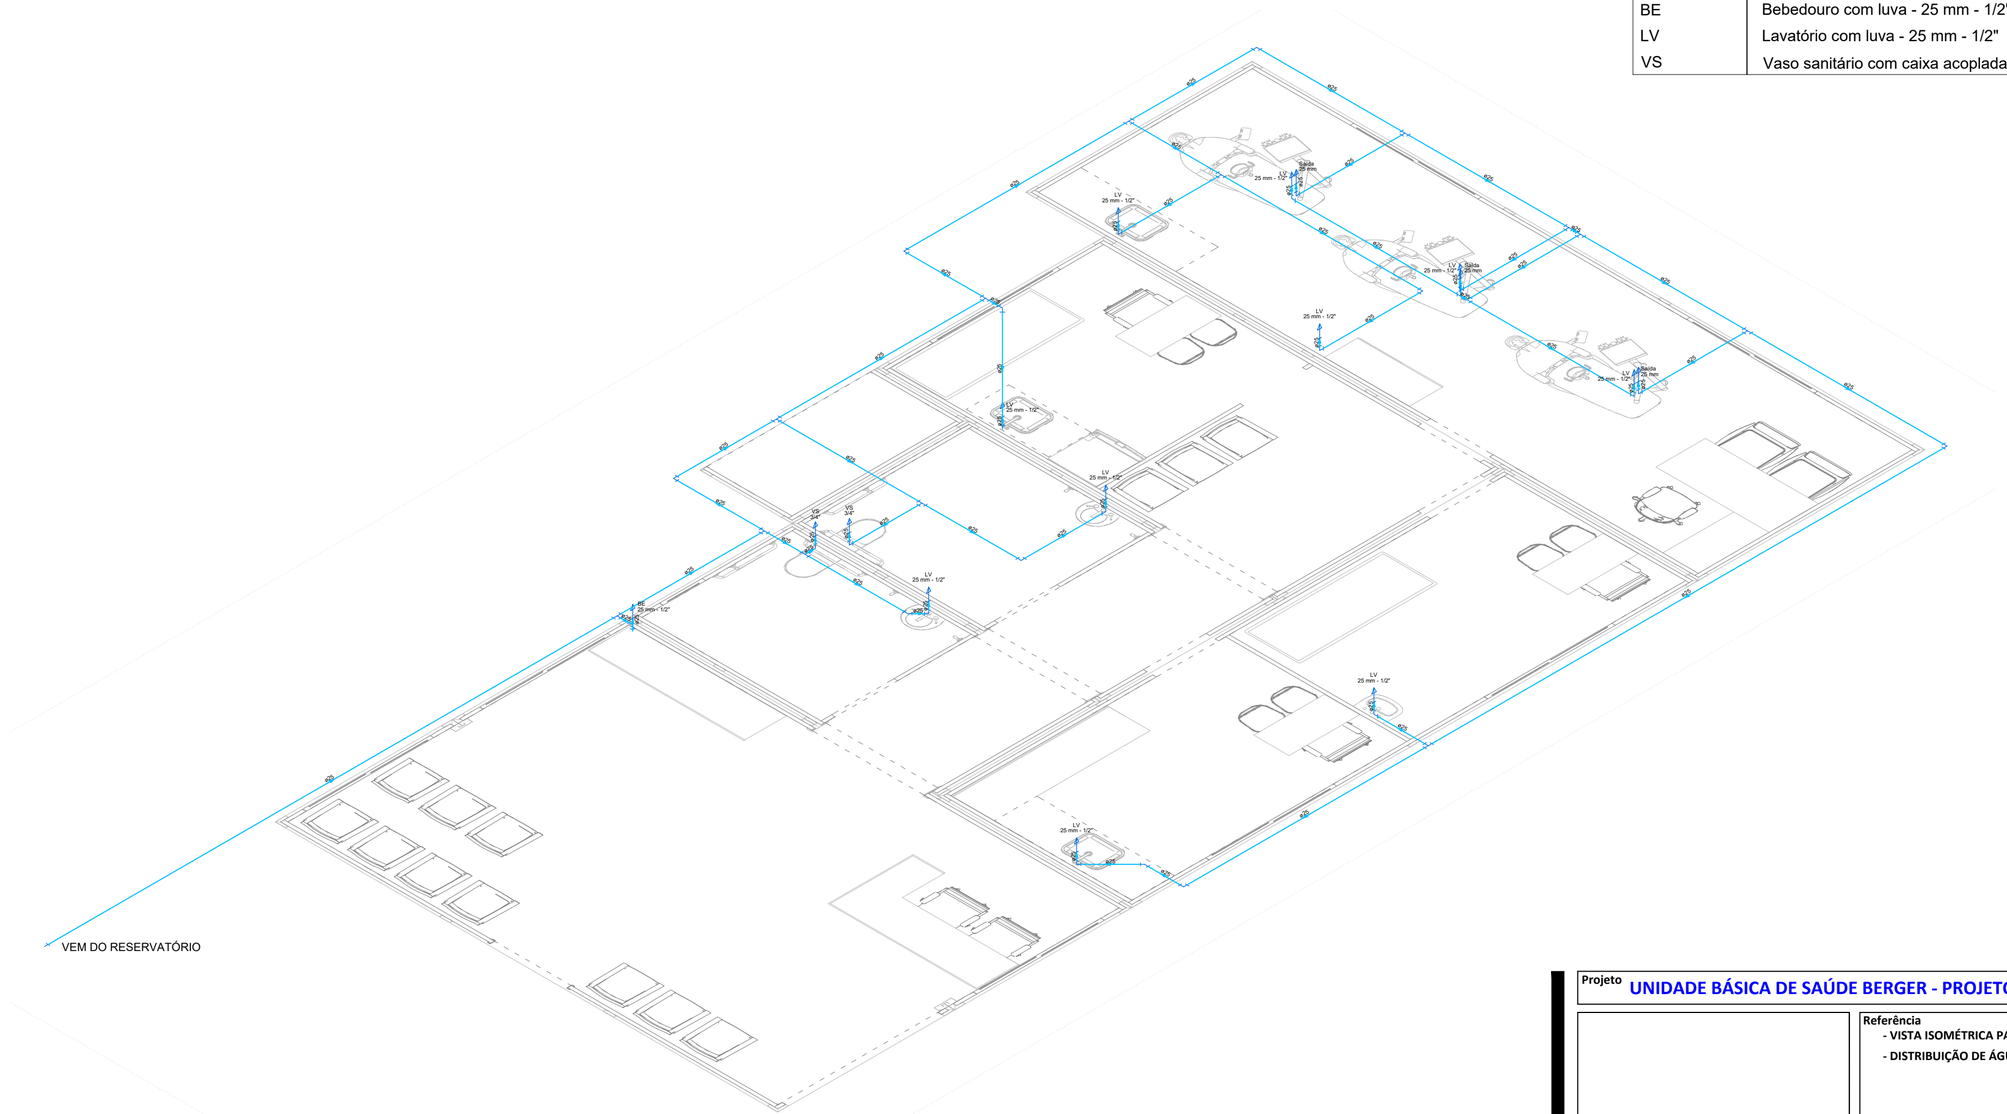


PROJETO HIDRÁULICO - VISTA ISOMÉTRICA PAVIMENTO TÉRREO

ESCALA: 1/50

**Projeto** UNIDADE BÁSICA DE SAÚDE BERGER - PROJETO HIDRÁULICO

**Referência**
- VISTA ISOMÉTRICA PAVIMENTO TÉRREO
- DISTRIBUIÇÃO DE ÁGUA FRIA

**FOLHA** 02/02

**Revisões**
- R0 - EMISSÃO INICIAL
-
-
-
-

**Data** 21 agosto 2024

**Responsável Técnico**

gov.br Documento assinado digitalmente
GUSTAVO BARCARO
Data: 27/08/2024 09:35:02-0300
Verifique em https://validar.iti.gov.br


GUSTAVO BARCARO
CREA/SC 197124-3

**Área**

**Escala** 130,11 m²

**Desenho** 1:50

**Arquivo** C:\Users\usuario\Desktop\SEC SAÚDE\Engenharia\Sec Saúde\UBS Berger\Licitação 2024 - UBS Berger\UBS BERGER - HID-Rev.0.dwg

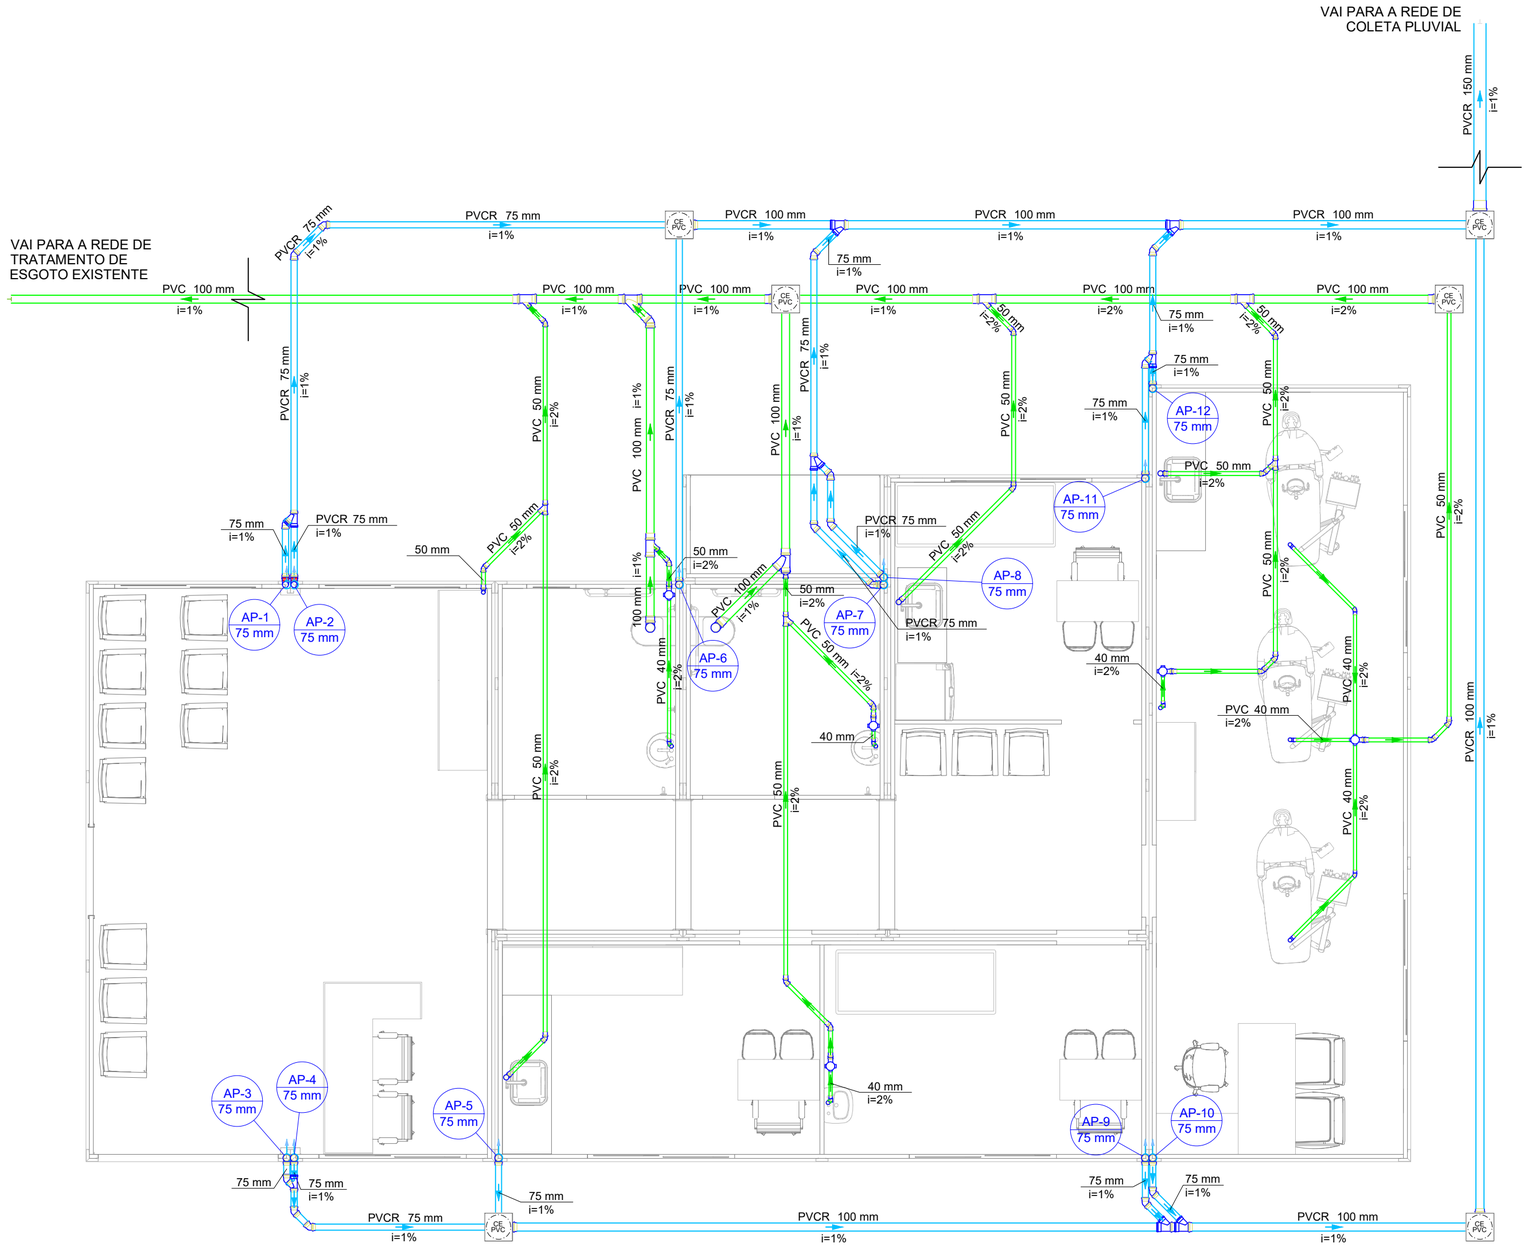


## Legenda

| | |
|---|---|
| | Bebedouro - piso |
| | Caixa Sifonada |
| CE PVC | Caixas de passagem PVC DN 30 |
| | Joelho 45º |
| | Joelho 45° Série R |
| | Joelho 90° Série R coluna |
| | Joelho 90° Série R coluna bolsa |
| | Junção de redução |
| | Junção simples |
| | Junção simples Série R |
| | Junção simples com redução |
| | Lavatório de Uso Geral - piso |
| | Vaso Sanitário com joelho 90° |

## Legenda de condutos

| |
|---|
| Esgoto |
| |
| Pluvial |
| |

# PROJETO SANITÁRIO - PLANTA BAIXA PAVIMENTO TÉRREO

ESCALA: 1/50

**Projeto** UNIDADE BÁSICA DE SAÚDE BERGER - PROJETO SANITÁRIO

**Referência**
- PLANTA BAIXA PAVIMENTO TÉRREO
- DISTRIBUIÇÃO DE REDE DE ESGOTO E PLUVIAL

**FOLHA** 01/01

**Revisões**
- R0 - EMISSÃO INICIAL
-
-
-
-

**Data** 21 agosto 2024

**Responsável Técnico**

Documento assinado digitalmente
gov.br
GUSTAVO BARCARO
Data: 27/08/2024 09:35:02-0300
Verifique em https://validar.iti.gov.br


GUSTAVO BARCARO
CREA/SC 197124-3

**Área**


**Escala** 130,11 m²

**Desenho** 1:50

**Arquivo** C:\Users\ususario\Desktop\SEC SAÚDE\Engenharia\Sec Saúde\UBS Berger\Licitação 2024 - UBS Berger\UBS BERGER - SAN-Rev.0.dwg

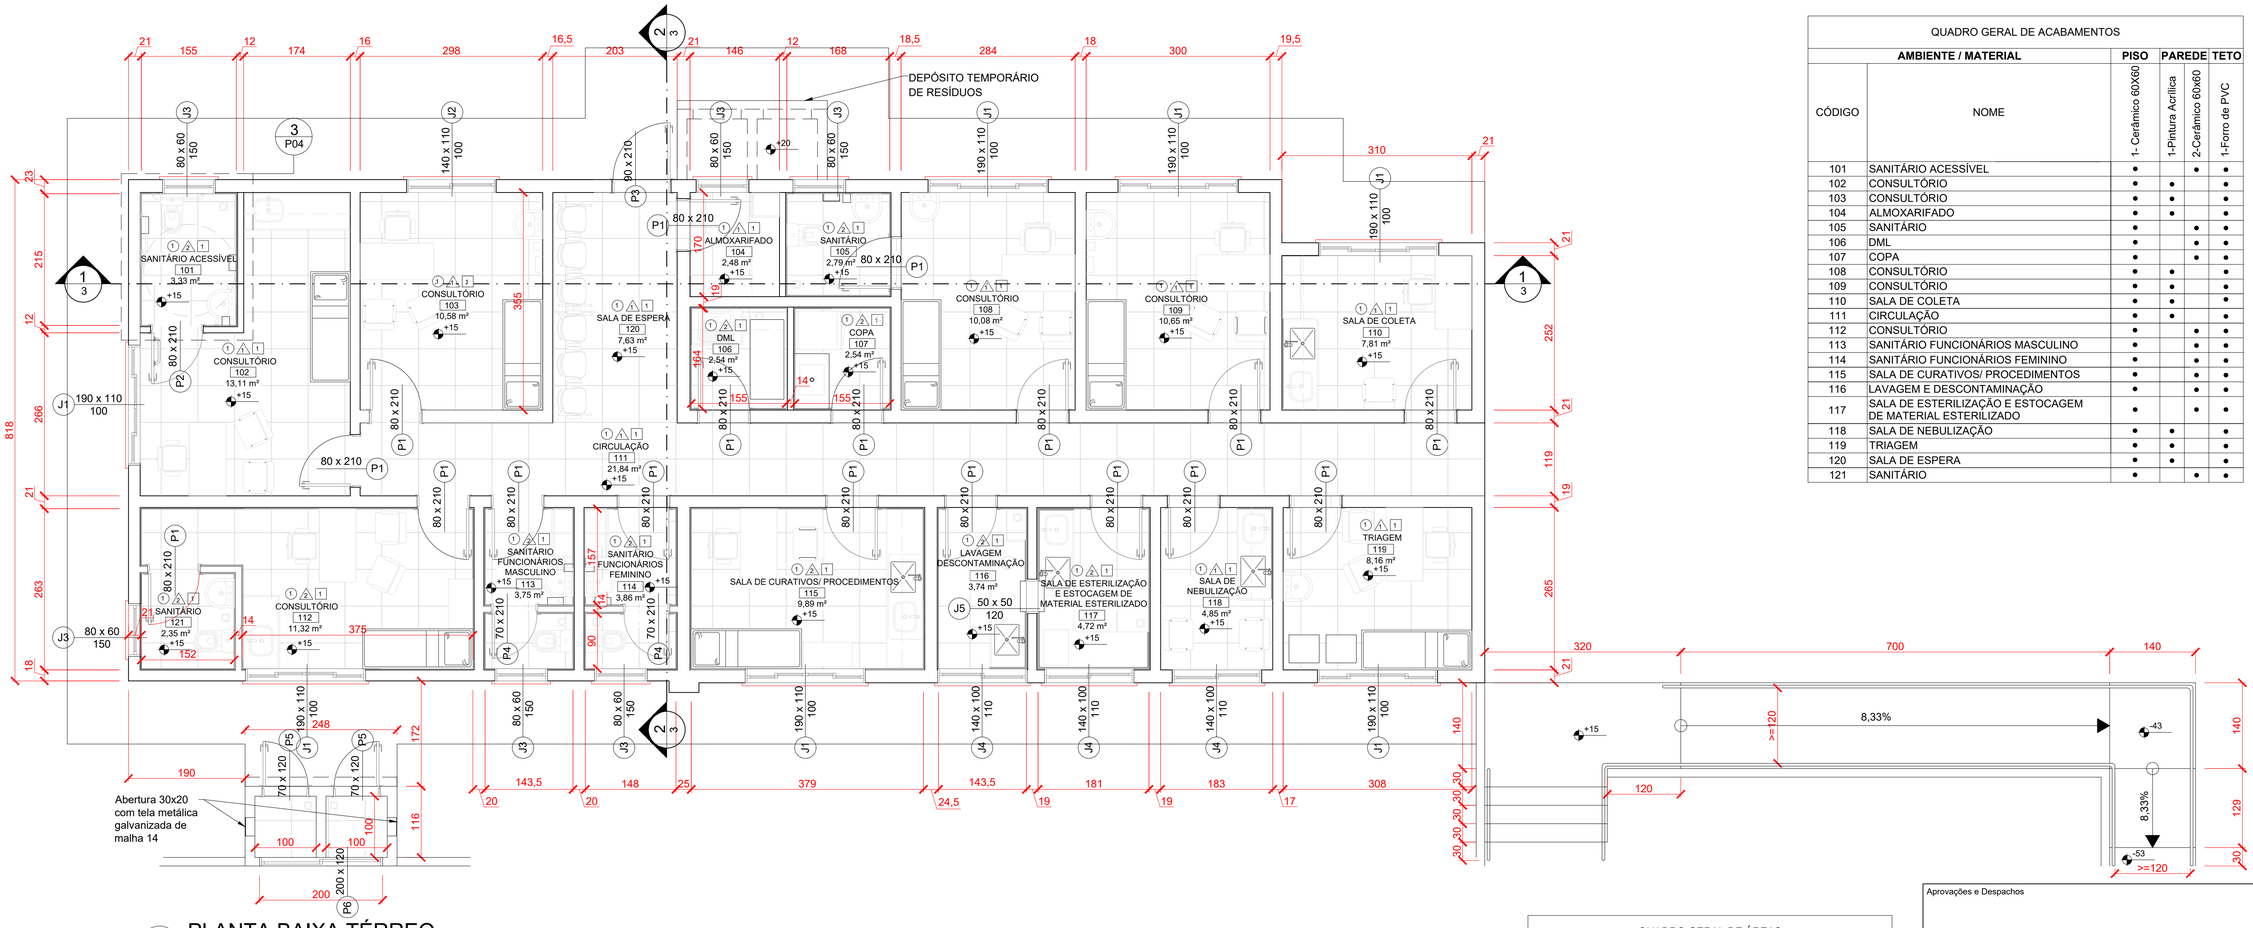


## 1 PLANTA BAIXA TÉRREO
ESCALA 1:50

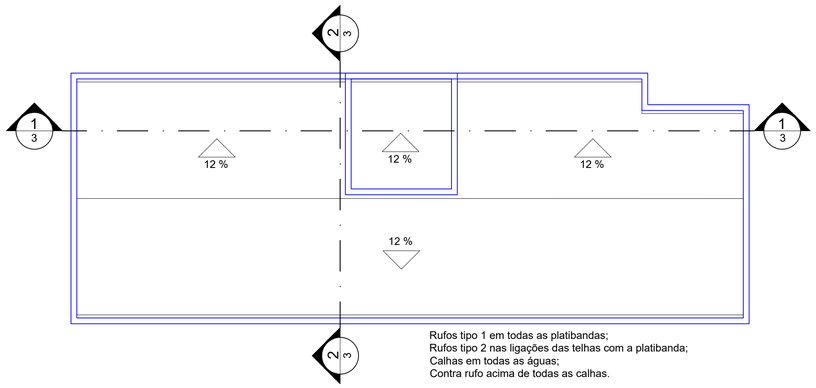


Rufos tipo 1 em todas as platibandas;
Rufos tipo 2 nas ligações das telhas com a platibanda;
Calhas em todas as águas;
Contra rufo acima de todas as calhas.

## 2 PLANTA BAIXA COBERTURA
ESCALA 1:100

| QUADRO GERAL DE ACABAMENTOS | | | | |
|---|---|---|---|---|
| AMBIENTE / MATERIAL | | PISO | PAREDE | TETO |
| CÓDIGO | NOME | 1- Cerâmico 60X60 | 1-Pintura Acrílica / 2-Cerâmico 60x60 | 1-Forro de PVC |
| 101 | SANITÁRIO ACESSÍVEL | ● | ● | ● |
| 102 | CONSULTÓRIO | ● | ● | ● |
| 103 | CONSULTÓRIO | ● | ● | ● |
| 104 | ALMOXARIFADO | ● | ● | ● |
| 105 | SANITÁRIO | ● | ● | ● |
| 106 | DML | ● | ● | ● |
| 107 | COPA | ● | ● | ● |
| 108 | CONSULTÓRIO | ● | ● | ● |
| 109 | CONSULTÓRIO | ● | ● | ● |
| 110 | SALA DE COLETA | ● | ● | ● |
| 111 | CIRCULAÇÃO | ● | ● | ● |
| 112 | CONSULTÓRIO | ● | ● | ● |
| 113 | SANITÁRIO FUNCIONÁRIOS MASCULINO | ● | ● | ● |
| 114 | SANITÁRIO FUNCIONÁRIOS FEMININO | ● | ● | ● |
| 115 | SALA DE CURATIVOS/ PROCEDIMENTOS | ● | ● | ● |
| 116 | LAVAGEM E DESCONTAMINAÇÃO | ● | ● | ● |
| 117 | SALA DE ESTERILIZAÇÃO E ESTOCAGEM DE MATERIAL ESTERILIZADO | ● | ● | ● |
| 118 | SALA DE NEBULIZAÇÃO | ● | ● | ● |
| 119 | TRIAGEM | ● | ● | ● |
| 120 | SALA DE ESPERA | ● | ● | ● |
| 121 | SANITÁRIO | ● | ● | ● |

| QUADRO GERAL DE ÁREAS | | |
|---|---|---|
| CÓDIGO | NOME | ÁREA |
| 101 | SANITÁRIO ACESSÍVEL | 3,33 m² |
| 102 | CONSULTÓRIO | 13,11 m² |
| 103 | CONSULTÓRIO | 10,58 m² |
| 104 | ALMOXARIFADO | 2,48 m² |
| 105 | SANITÁRIO | 2,79 m² |
| 106 | DML | 2,54 m² |
| 107 | COPA | 2,54 m² |
| 108 | CONSULTÓRIO | 10,08 m² |
| 109 | CONSULTÓRIO | 10,65 m² |
| 110 | SALA DE COLETA | 7,81 m² |
| 111 | CIRCULAÇÃO | 21,84 m² |
| 112 | CONSULTÓRIO | 14,12 m² |
| 113 | SANITÁRIO FUNCIONÁRIOS MASCULINO | 3,75 m² |
| 114 | SANITÁRIO FUNCIONÁRIOS FEMININO | 3,86 m² |
| 115 | SALA DE CURATIVOS/ PROCEDIMENTOS | 9,89 m² |
| 116 | LAVAGEM E DESCONTAMINAÇÃO | 3,74 m² |
| 117 | SALA DE ESTERILIZAÇÃO E ESTOCAGEM DE MATERIAL ESTERILIZADO | 4,72 m² |
| 118 | SALA DE NEBULIZAÇÃO | 4,85 m² |
| 119 | TRIAGEM | 8,16 m² |
| 120 | SALA DE ESPERA | 7,63 m² |
| 121 | SANITÁRIO | 2,35 m² |

## QUADRO GERAL DE JANELAS

| JANELA | DIMENSÃO (cm) | PEITORIL (cm) | ÁREA | QTD | DESCRIÇÃO |
|---|---|---|---|---|---|
| J1 | 190 x 110 | 100 | 2,09 m² | 7 | Janela de correr 4 folhas em alumínio e vidro, sendo 2 folhas fixas, com peitoril |
| J2 | 140 x 110 | 100 | 1,54 m² | 1 | Janela de correr 2 folhas em alumínio e vidro, com peitoril |
| J3 | 80 x 60 | 150 | 0,48 m² | 6 | Janela maxim-ar 1 folha em alumínio e vidro, com soleira |
| J4 | 140 x 100 | 110 | 1,40 m² | 3 | Janela de correr 2 folhas em alumínio e vidro |
| J5 | 50 x 50 | 120 | 0,25 m² | 1 | Abertura, guichê entre a sala de lavagem e descontaminação e a sala de esterilização |

## QUADRO GERAL DE PORTAS

| PORTA | DIMENSÃO (cm) | ÁREA | QTD | DESCRIÇÃO |
|---|---|---|---|---|
| P1 | 80 x 210 | 1,68 m² | 18 | Porta de madeira de giro/abrir semioca com folhas de madeira, com pintura lavável, largura útil de 80 centímetros. |
| P2 | 80 x 210 | 1,68 m² | 1 | Porta de madeira de giro/abrir semioca com folhas de madeira, largura útil de 80 centímetros, barra horizontal e revestimento resistente a impacto na parte inferior. |
| P3 | 90 x 210 | 1,89 m² | 1 | Porta corta-fogo de giro/abrir, largura útil de 90 centímetros. |
| P4 | 70 x 210 | 1,47 m² | 2 | Porta de madeira de giro/abrir semioca com folhas de madeira, com pintura lavável, largura útil de 70 centímetros. |
| P5 | 70 x 120 | 0,84 m² | 2 | Porta metálica de giro/abrir, veneziana, embutida na parede, largura útil de 70 centímetros. |

Aprovações e Despachos

**Projeto** PROJETO ARQUITETÔNICO

**Referência**
Plantas baixas térreo e cobertura;
Quadros de áreas, esquadrias e acabamentos.

**FOLHA** 01/05


**Revisões**
REVISÃO_R00

**Data**
2 junho 2025


**Responsável Técnico**
Documento assinado digitalmente
gov.br
LUCAS SCHWEITZER PADILHA
Data: 03/06/2025 13:09:18-0300
Verifique em https://validar.iti.gov.br

LUCAS SCHWEITZER PADILHA
CREA/SC 196733-0


| | |
|---|---|
| Área | 177,98 m² |
| Escala | ESPECIFICADA |
| Desenho | LUCAS |
| Arquivo | C:\Users\usuario\Documents\SEC SAÚDE\Engenharia\Sec Saúde\UBS Berger\Licitação Bloco 1\UBS Berger Bloco 1-REV00.dwg |

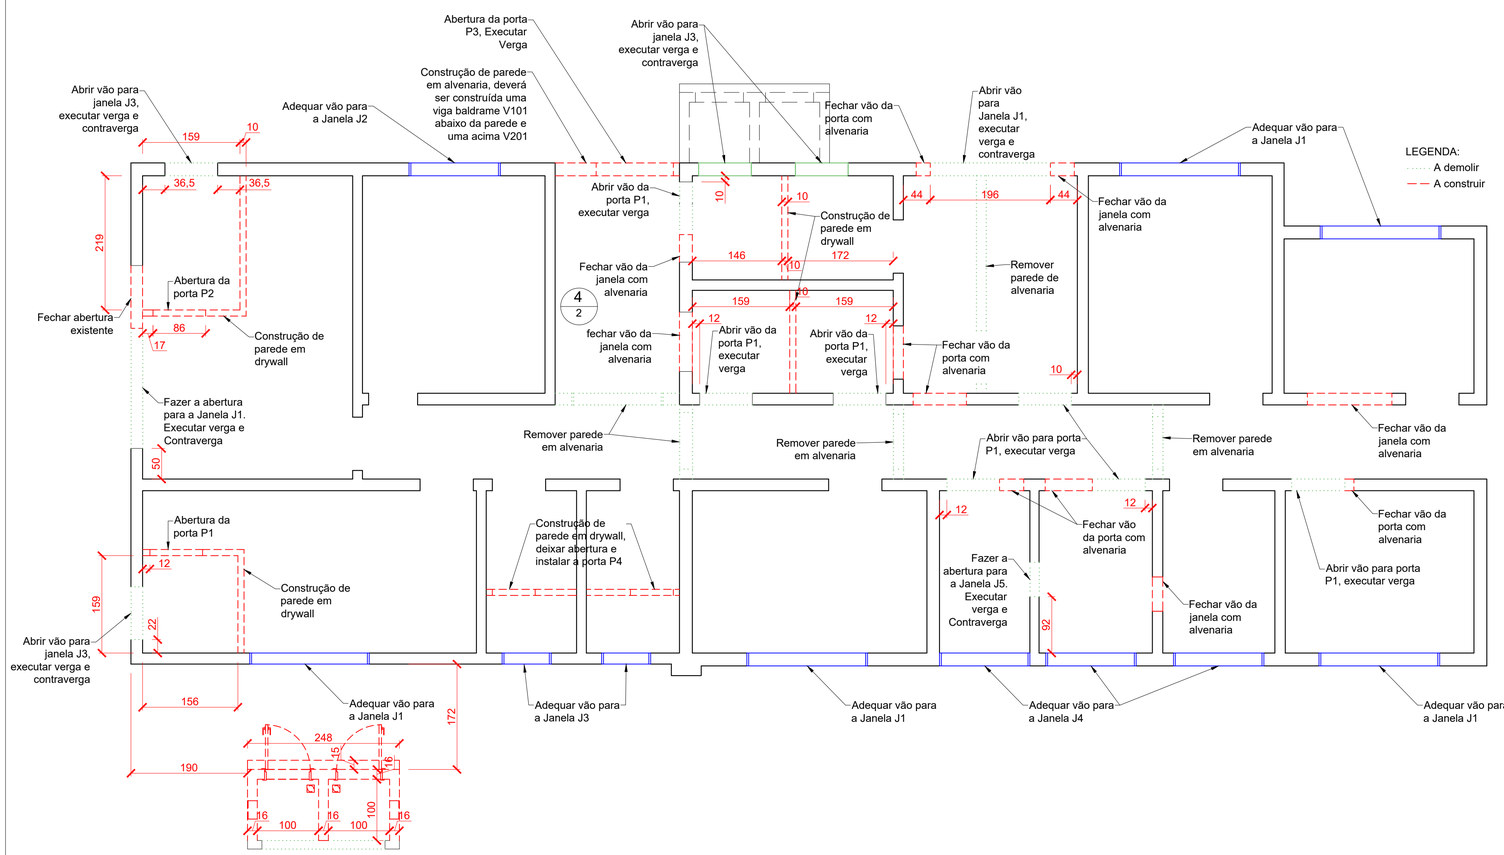



## 1 PLANTA BAIXA TÉRREO - REFORMA
ESCALA 1:50

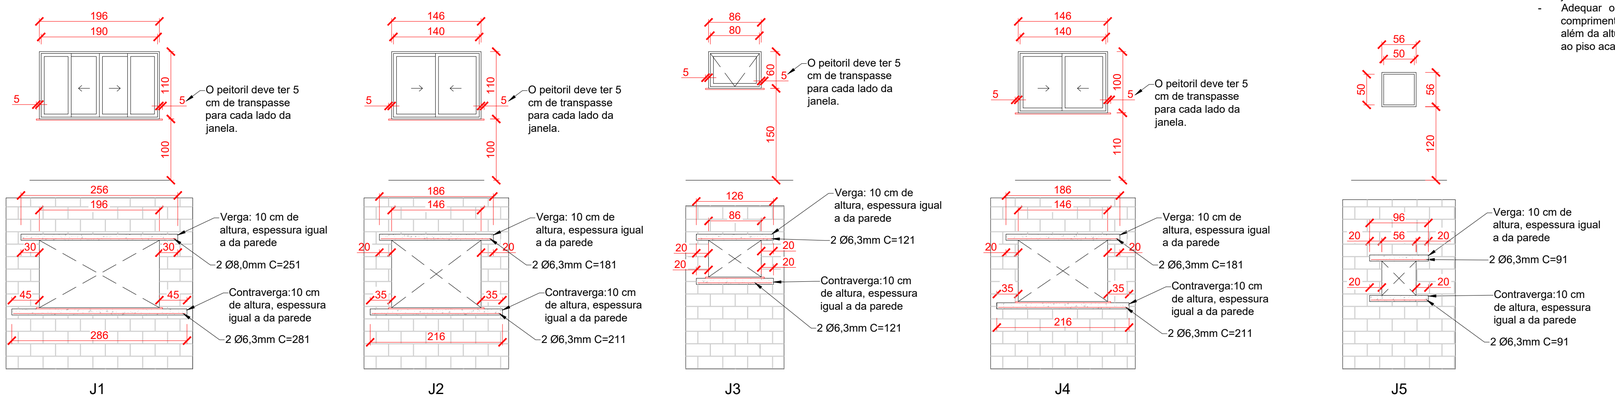



## 3 TIPOS DE JANELAS
ESCALA 1:50

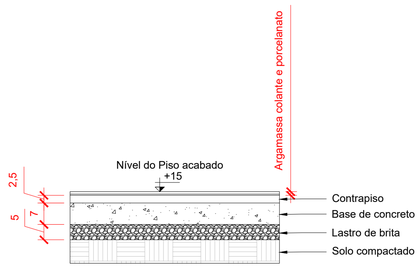



## 4 DETALHAMENTO DO PISO - SALA DE ESPERA
ESCALA 1:10

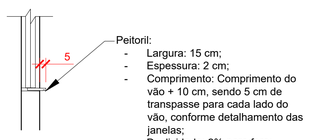


## 5 DETALHAMENTO DO PEITORIL
ESCALA 1:25

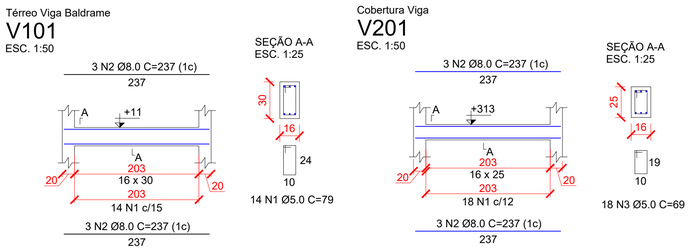

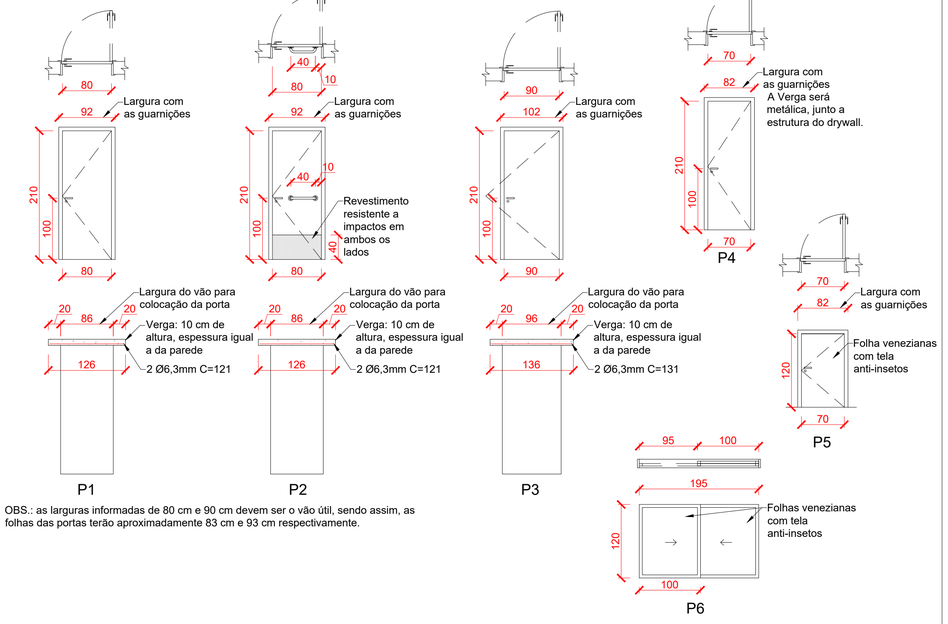
OBS.: as larguras informadas de 80 cm e 90 cm devem ser o vão útil, sendo assim, as folhas das portas terão aproximadamente 83 cm e 93 cm respectivamente.

## 2 TIPOS DE PORTAS
ESCALA 1:50

Notas:
- Se houver pilar ou elemento estrutural em locais de abertura de vãos ou remoção de paredes, a estrutura deverá ser mantida e o fiscal da obra deverá ser consultado;
- Os vãos para colocação das portas e janelas deverão ser suficientes para permitir o perfeito funcionamento e respeitando as suas respectivas dimensões;
- Em todos os vão a serem abertos para portas e janelas, deverão ser executadas as vergas, e contravergas, também, no caso de janelas.
- Adequar os vãos, inclui ajustar o comprimento e altura das janelas, além da altura do peitoril em relação ao piso acabado.

Notas:
- Os furos nos pilares devem estar limpos, com a retirada dos materiais soltos no processo de furação;
- O pilar dele ser apiloado para permitir a ligação do concreto novo com o existente;
- Os furos devem ser preenchidos com resina epóxi e as barras de aço colocadas para permitir uma boa aderência.

Aprovações e Despachos

**Projeto** PROJETO ARQUITETÔNICO

**Referência**
Planta baixa Reforma;
Detalhamento das esquadrias;
Detalhamentos construtivos peitoril e piso interno.
Detalhamento estrutural da ampliação.


**FOLHA** 02/05

**Revisões** REVISÃO_R00


**Data** 2 junho 2025

**Responsável Técnico**
Documento assinado digitalmente
gov.br
LUCAS SCHWEITZER PADILHA
Data: 03/06/2025 13:09:18-0300
Verifique em https://validar.iti.gov.br
LUCAS SCHWEITZER PADILHA
CREA/SC 196733-0


| | |
|---|---|
| Área | 177,98 m² |
| Escala | ESPECIFICADA |
| Desenho | LUCAS |
| Arquivo | C:\Users\usuario\Documents\SEC SAÚDE\Engenharia\Sec Saúde\UBS Berger\Licitação Bloco 1\UBS Berger Bloco 1-REV00.dwg |

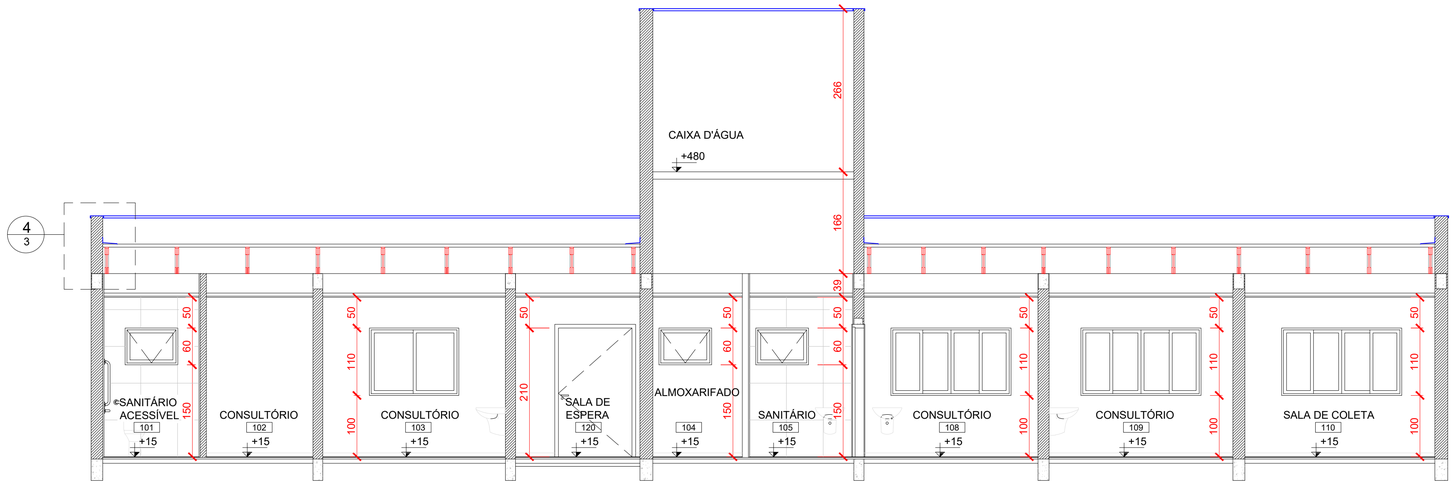


1 CORTE LONGITUDINAL
ESCALA 1:50

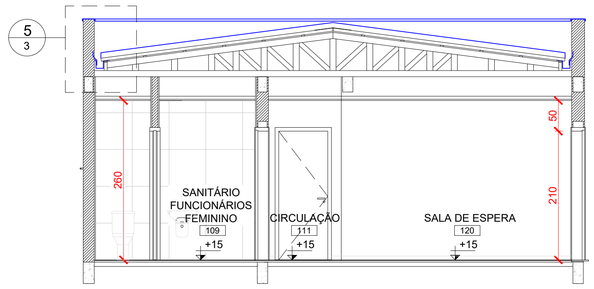



2 CORTE TRANSVERSAL
ESCALA 1:50

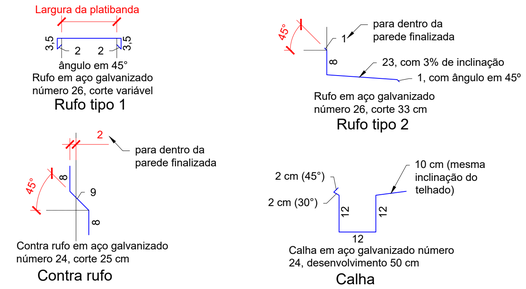



Medidas em centímetros


3 DETALHAMENTO DOS CORTES DAS CALHAS E RUFOS
ESCALA 1:10

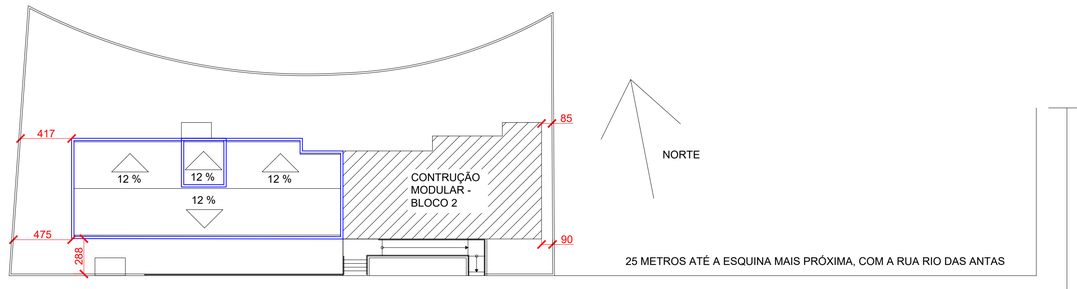



6 PLANTA BAIXA SITUAÇÃO E LOCALIZAÇÃO
ESCALA 1:250

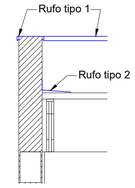



4 DETALHAMENTO DOS RUFOS
ESCALA 1:25

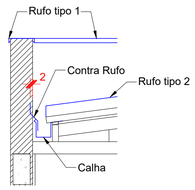


5 DETALHAMENTO CALHAS E RUFOS
ESCALA 1:25

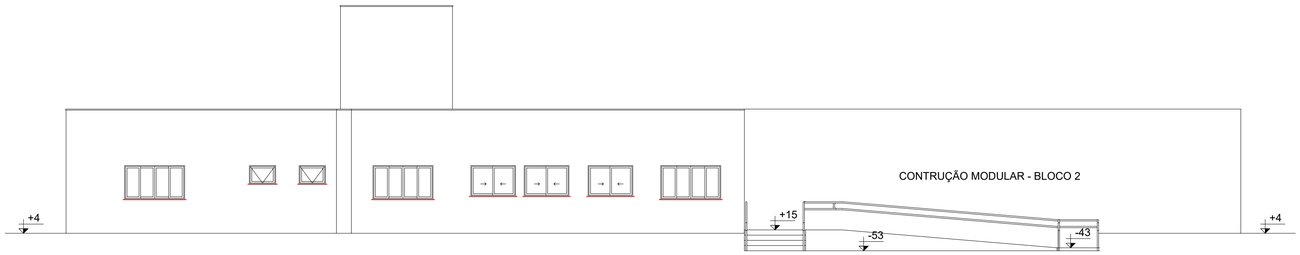


7 ELEVAÇÃO FRONTAL
ESCALA 1:100

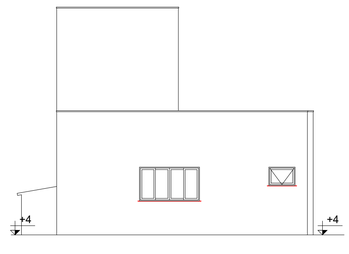


8 ELEVAÇÃO LATERAL ESQUERDA
ESCALA 1:100

Aprovações e Despachos

Projeto **PROJETO ARQUITETÔNICO**

Referência
Cortes e elevações;
Planta de situação e localização;
Detalhamento das calhas e rufos.

FOLHA **03/05**


Revisões
REVISÃO_R00


Data **2 junho 2025**

Responsável Técnico
Documento assinado digitalmente
gov.br LUCAS SCHWEITZER PADILHA
Data: 03/06/2025 13:09:18-0300
Verificar em https://validar.iti.gov.br

LUCAS SCHWEITZER PADILHA
CREA/SC 196733-0

| | |
|---|---|
| Área | 177,98 m² |
| Escala | ESPECIFICADA |
| Desenho | LUCAS |
| Arquivo | C:\Users\usuario\Documents\SEC SAÚDE\Engenharia\Sec Saúde\UBS Berger\Licitação Bloco 1\UBS Berger Bloco 1-REV00.dwg |

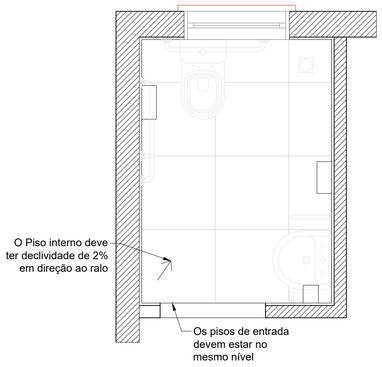


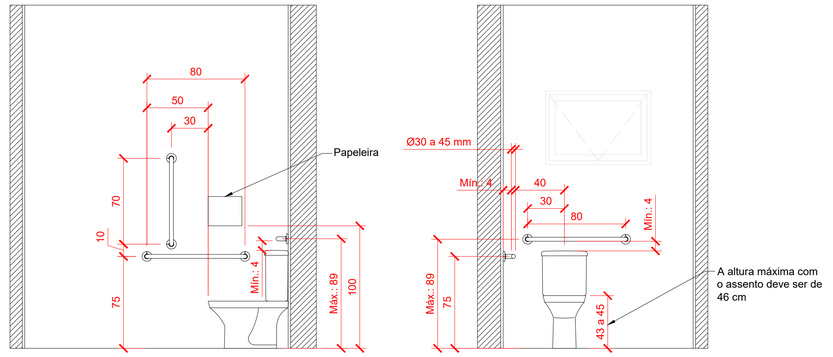




Cortes

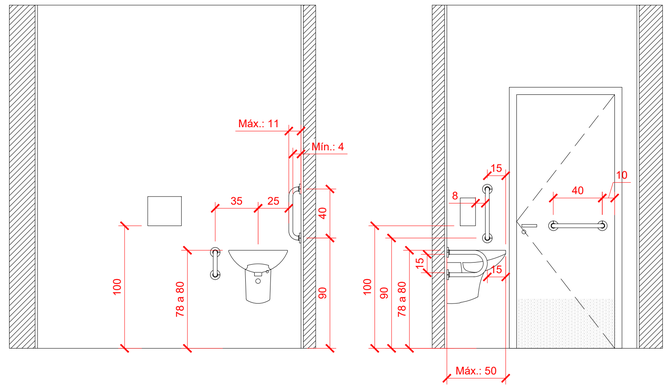



## 1 SANITÁRIO ACESSÍVEL
ESCALA 1:25

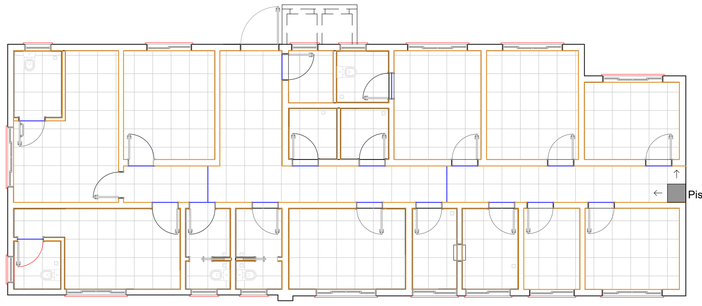


LEGENDA:
- Junta de dessolidarização
- Junta de movimentação

OBSERVAÇÕES:
- Todos os ambientes que possuírem ralo, deverão ter caimento em todo o piso do ambiente em direção ao ralo, esse caimento deve ser feito na camada de regularização, antes das camadas de impermeabilização, contrapiso e revestimento cerâmico, o caimento deve ser de 1,5% em direção ao ralo.
- Não deve haver desnível entre os ambientes e a porta de entrada, inclusive os sanitários.


## 2 PAGINAÇÃO DE PISO E POSICIONAMENTO DAS JUNTAS
ESCALA 1:100

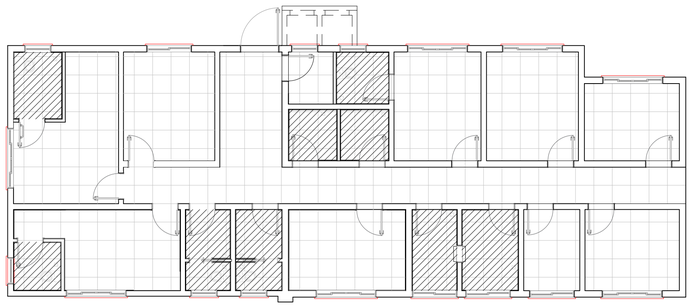


LEGENDA:
- Área a ser impermeabilizada

5/4

## 4 PLANTA BAIXA DE IMPERMEABILIZAÇÃO
ESCALA 1:100

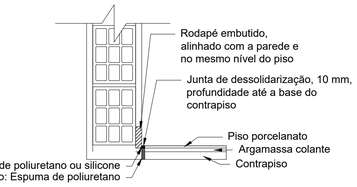


Rodapé e parede pintada

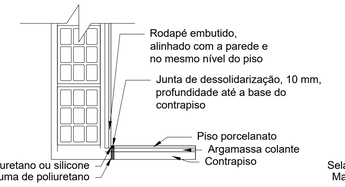




Rodapé e parede com revestimento




Junta de movimentação

## 3 DETALHAMENTO DO RODAPÉ E JUNTAS DE DESSOLIDARIZAÇÃO E MOVIMENTAÇÃO
ESCALA 1:10

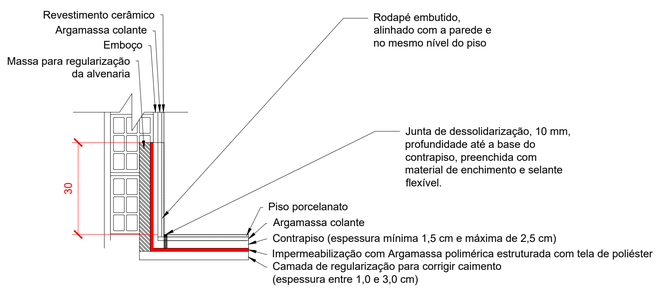

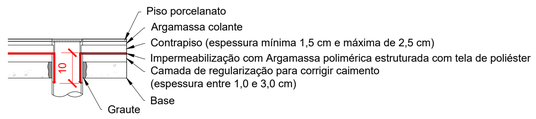
Impermeabilização dos ralos

## 5 DETALHAMENTO DA IMPERMEABILIZAÇÃO DAS ÁREAS MOLHADAS
ESCALA 1:10

Aprovações e Despachos

**Projeto** PROJETO ARQUITETÔNICO

**Referência**
Detalhamento do sanitário acessível;
Planta de detalhamento de piso e juntas e de impermeabilização;
Detalhamentos construtivos das juntas, rodapés e impermeabilizações.

**FOLHA** 04/05


**Revisões** REVISÃO_R00


**Data** 2 junho 2025

**Responsável Técnico**
Documento assinado digitalmente
gov.br LUCAS SCHWEITZER PADILHA
Data: 03/06/2025 13:09:18-0300
Verifique em https://validar.iti.gov.br


LUCAS SCHWEITZER PADILHA
CREA/SC 196733-0

| | |
|---|---|
| Área | 177,98 m² |
| Escala | ESPECIFICADA |
| Desenho | LUCAS |
| Arquivo | C:\Users\usuario\Documents\SEC SAÚDE\Engenharia\Sec Saúde\UBS Berger\Licitação Bloco 1\UBS Berger Bloco 1-REV00.dwg |

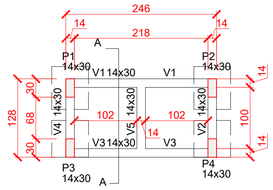

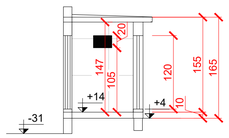


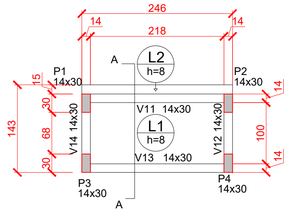

## 1 FORMA TÉRREO - ABRIGO DE RESÍDUOS
ESCALA 1:50





## 2 CORTE TRANSVERSAL - ABRIGO DE RESÍDUOS
ESCALA 1:50

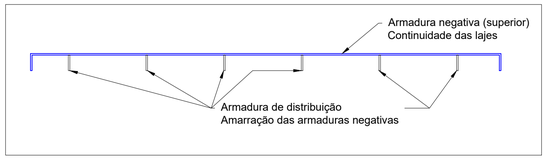
DETALHE DA ARMADURA DE CONTINUIDADE E ARMADURA DE DISTRIBUIÇÃO
SEM ESCALA




## 3 FORMA COBERTURA - ABRIGO DE RESÍDUOS
ESCALA 1:50

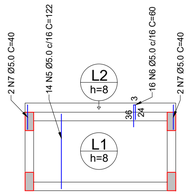


(EIXO Y)

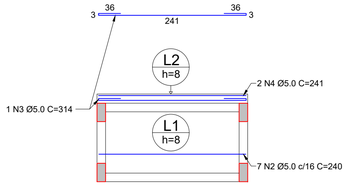


(EIXO X)

RELAÇÃO DE AÇO

Negativos Y | Positivos Y | Positivos X


| AÇO | N | DIÂM (mm) | QUANT | C.UNIT (cm) | C.TOTAL (cm) |
|---|---|---|---|---|---|
| CA60 | 1 | 5.0 | 4 | 232 | 928 |
| | 2 | 5.0 | 7 | 240 | 1680 |
| | 3 | 5.0 | 1 | 314 | 314 |
| | 4 | 5.0 | 2 | 241 | 482 |
| | 5 | 5.0 | 14 | 122 | 1708 |
| | 6 | 5.0 | 16 | 60 | 960 |
| | 7 | 5.0 | 4 | 40 | 160 |
| CA50 | 8 | 6.3 | 15 | 61 | 915 |

RESUMO DO AÇO

| AÇO | DIÂM (mm) | C.TOTAL (m) | PESO (kg) |
|---|---|---|---|
| CA60 | 5.0 | 62,4 | 9,61 |
| CA50 | 6.3 | 9,2 | 2,26 |

Volume de concreto (C-25) = 0,20 m³
Área de forma = 2,76 m²


## 4 ARMAÇÃO POSITIVA DAS LAJES DO PAVIMENTO COBERTURA
ESCALA 1:50

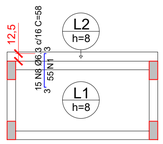


(EIXO Y)


| ARMADURAS DE DISTRIBUIÇÃO | |
|---|---|
| ARMADURA | ARMADURA DE DISTRIBUIÇÃO |
| N8 | 4 N1 Ø5.0 c/16 C=232 |

DETALHE DA ARMADURA DE BORDO LIVRE DA LAJE
SEM ESCALA

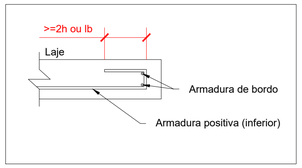


## 5 ARMAÇÃO NEGATIVA DAS LAJES DO PAVIMENTO COBERTURA
ESCALA 1:50

P1=P2=P3=P4

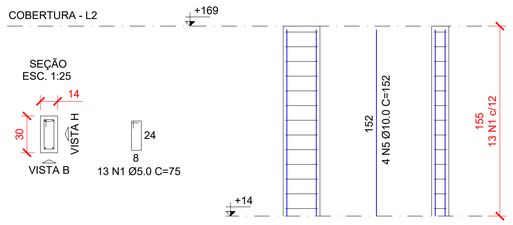


RELAÇÃO DE AÇO

4XP1


| AÇO | N | DIÂM (mm) | QUANT | C.UNIT (cm) | C.TOTAL (cm) |
|---|---|---|---|---|---|
| CA60 | 1 | 5.0 | 52 | 75 | 3900 |
| CA50 | 2 | 10.0 | 16 | 152 | 2352 |

RESUMO DO AÇO


| AÇO | DIÂM (mm) | C.TOTAL (m) | PESO (kg) |
|---|---|---|---|
| CA60 | 5.0 | 39 | 6,01 |
| CA50 | 10.0 | 23,6 | 14,57 |

Volume de concreto (C-25) = 0,25 m³
Área de forma = 5,28 m²

### V11
ESC. 1:50

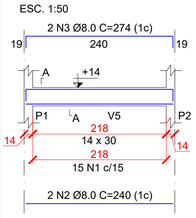



SEÇÃO A-A
ESC. 1:25

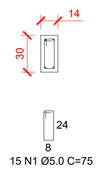


15 N1 Ø5.0 C=75

### V12
ESC. 1:50

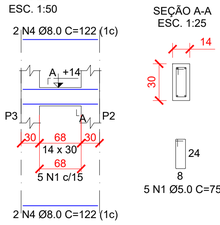



SEÇÃO A-A
ESC. 1:25





5 N1 Ø5.0 C=75

### V13
ESC. 1:50

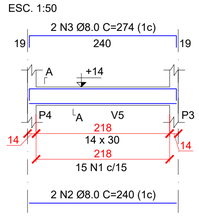



SEÇÃO A-A
ESC. 1:25

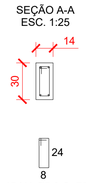



15 N1 Ø5.0 C=75

### V14
ESC. 1:50

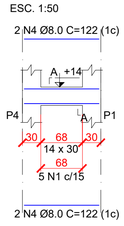


SEÇÃO A-A
ESC. 1:25

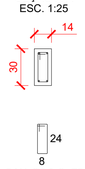


5 N1 Ø5.0 C=75

RELAÇÃO DE AÇO

V11 V12 V13
V14


| AÇO | N | DIÂM (mm) | QUANT | C.UNIT (cm) | C.TOTAL (cm) |
|---|---|---|---|---|---|
| CA60 | 1 | 5.0 | 40 | 75 | 3000 |
| CA50 | 2 | 8.0 | 4 | 240 | 960 |
| | 3 | 8.0 | 4 | 274 | 1096 |
| | 4 | 8.0 | 8 | 122 | 976 |

RESUMO DO AÇO


| AÇO | DIÂM (mm) | C.TOTAL (m) | PESO (kg) |
|---|---|---|---|
| CA60 | 5.0 | 30,0 | 4,62 |
| CA50 | 8.0 | 30,4 | 12,01 |

Volume de concreto (C-25) = 0,25 m³
Área de forma = 4,34 m²


### S1 = S2
PLANTA
ESC. 1:25

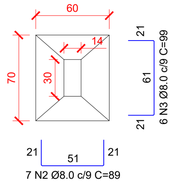



CORTE
ESC. 1:25

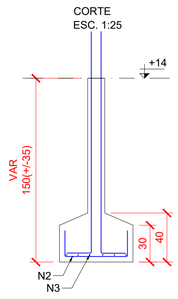



### S3 = S4
PLANTA
ESC. 1:25

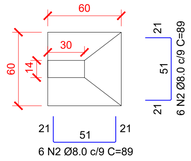



CORTE
ESC. 1:25

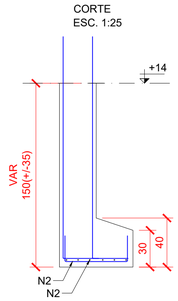


### P1 = P2

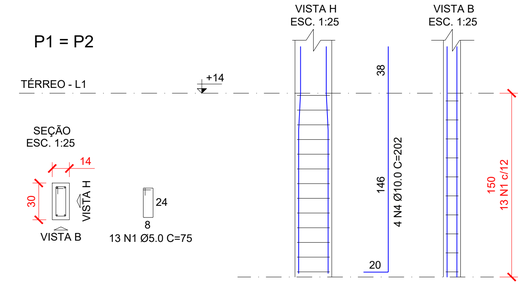


### P3 = P4

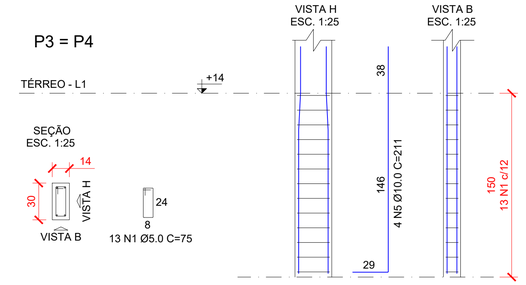


RELAÇÃO DE AÇO

2XP1 2XP3 2XS1
2XS3


| AÇO | N | DIÂM (mm) | QUANT | C.UNIT (cm) | C.TOTAL (cm) |
|---|---|---|---|---|---|
| CA60 | 1 | 5.0 | 52 | 75 | 3900 |
| CA50 | 2 | 8.0 | 38 | 89 | 3382 |
| | 3 | 8.0 | 12 | 99 | 1188 |
| | 4 | 10.0 | 8 | 202 | 1616 |
| | 5 | 10.0 | 8 | 211 | 1688 |

RESUMO DO AÇO


| AÇO | DIÂM (mm) | C.TOTAL (m) | PESO (kg) |
|---|---|---|---|
| CA60 | 5.0 | 39 | 6,01 |
| CA50 | 8.0 | 45,7 | 18,06 |
| | 10.0 | 33,1 | 20,43 |

Volume de concreto (C-25) = 0,73 m³
Área de forma = 6,99 m²

### V1
ESC. 1:50

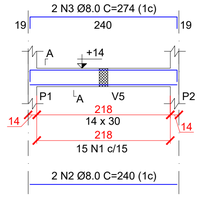



SEÇÃO A-A
ESC. 1:25

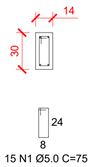


15 N1 Ø5.0 C=75

### V2
ESC. 1:50

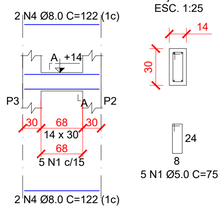


SEÇÃO A-A
ESC. 1:25





5 N1 Ø5.0 C=75

RESUMO DO AÇO


| AÇO | DIÂM (mm) | C.TOTAL (m) | PESO (kg) |
|---|---|---|---|
| CA60 | 5.0 | 35,3 | 5,5 |
| CA50 | 8.0 | 35,9 | 14,2 |

Volume de concreto (C-25) = 0,29 m³
Área de forma = 5,08 m²

### V3
ESC. 1:50

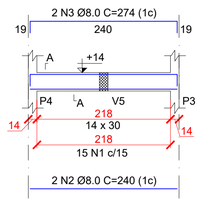



SEÇÃO A-A
ESC. 1:25

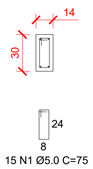


15 N1 Ø5.0 C=75

### V4
ESC. 1:50

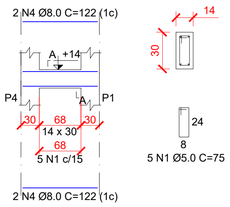



SEÇÃO A-A
ESC. 1:25




5 N1 Ø5.0 C=75

### V5
ESC. 1:50

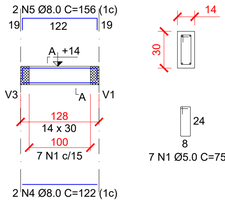



SEÇÃO A-A
ESC. 1:25




7 N1 Ø5.0 C=75


Aprovações e Despachos

| | |
|---|---|
| Projeto | PROJETO ARQUITETÔNICO |
| Referência | Detalhamento estrutural do abrigo de resíduos sólidos. |
| FOLHA | 05/05 |
| Revisões | REVISÃO_R00 |
| Data | 2 junho 2025 |
| Responsável Técnico | Documento assinado digitalmente gov.br LUCAS SCHWEITZER PADILHA Data: 03/06/2025 13:09:18-0300 Verifique em https://validar.iti.gov.br |
| | LUCAS SCHWEITZER PADILHA CREA/SC 196733-0 |
| Área | 177,98 m² |
| Escala | ESPECIFICADA |
| Desenho | LUCAS |
| Arquivo | C:\Users\usuario\Documents\SEC SAÚDE\Engenharia\Sec Saúde\UBS Berger\Licitação Bloco 1\UBS Berger Bloco 1-REV00.dwg |

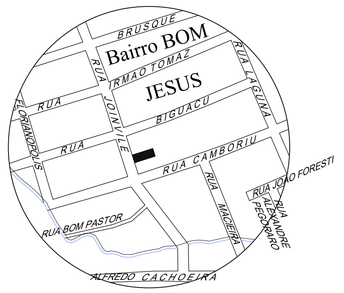


# PLANTA DE LOCALIZAÇÃO

Escala 1/50

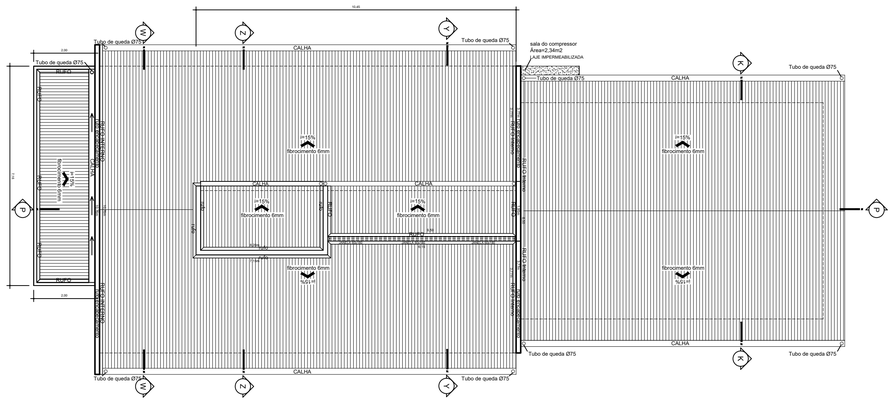



# PLANTA DE COBERTURA

Escala 1/50

| Tabela de Esquadrias NOVAS | | | | | | | |
|---|---|---|---|---|---|---|---|
| Código | Quant. | Largura | Altura | Área (m2) | Descrição | Material | Vidro |
| J1 | 8 | 1.50 | 1.20 | 14.40 | 2 folhas, de correr. | Alumínio | Comum 4mm |
| J2 | 1 | 4.20 | 2.90 | 12.18 | Vidro Fixo + Alumínio | Vidro | Temp. 10mm |
| J2.1 | 1 | 1.80 | 0.70 | 1.26 | Vidro Fixo + Alumínio | Vidro | Temp. 10mm |
| J2.2 | 1 | 4.20 | 2.90 | 12.18 | Brise Soleil em Alumínio Natural Aletas verticais | Alumínio | - |
| J4 | 3 | 0.80 | 0.60 | 1.44 | Basculante, 2 Folhas | Alumínio | Comum 4mm |
| P1 | 2 | 0.80 | 2.10 | 3.36 | Porta interna de abrir. | Madeira | - |
| P2 | 4 | 0.70 | 2.10 | 5.88 | Porta interna de abrir. | Madeira | - |
| P3 | 8 | 0.90 | 2.10 | 15.12 | Porta interna de abrir. | Madeira | - |
| PJ1 | 1 | 1.80 | 2.20 | 3.96 | Porta externa, 2 folhas de abrir | Vidro Temp. 10mm | - |
| J3N | 1 | 1.00 | 1.00 | 1.00 | Basculante, 4 folhas | Alumínio | Comum 4mm |
| PX1 | 1 | 2.70 | 1.30 | 3.51 | Porta externa, 2 folhas de correr, em veneziana | Alumínio | - |
| P701 | 1 | 0.70 | 1.00 | 0.70 | Porta externa, 1 folha, de abrir, em veneziana | Alumínio | - |

| | Comprimento | altura | quantidade | área |
|---|---|---|---|---|
| J1ER (janela Existente reaproveitada) | 1,5 | 1,2 | 1 | 1,8 |
| J1E (EXISTENTE) | 1,5 | 1,2 | 3 | 5,4 |
| J2E (janela EXISTENTE) | 0,7 | 0,6 | 1 | 0,42 |
| J2ER (janela Existente reaproveitada) | 0,7 | 0,6 | 1 | 0,42 |
| J3E (Existente) | 1 | 1 | 2 | 2,00 |

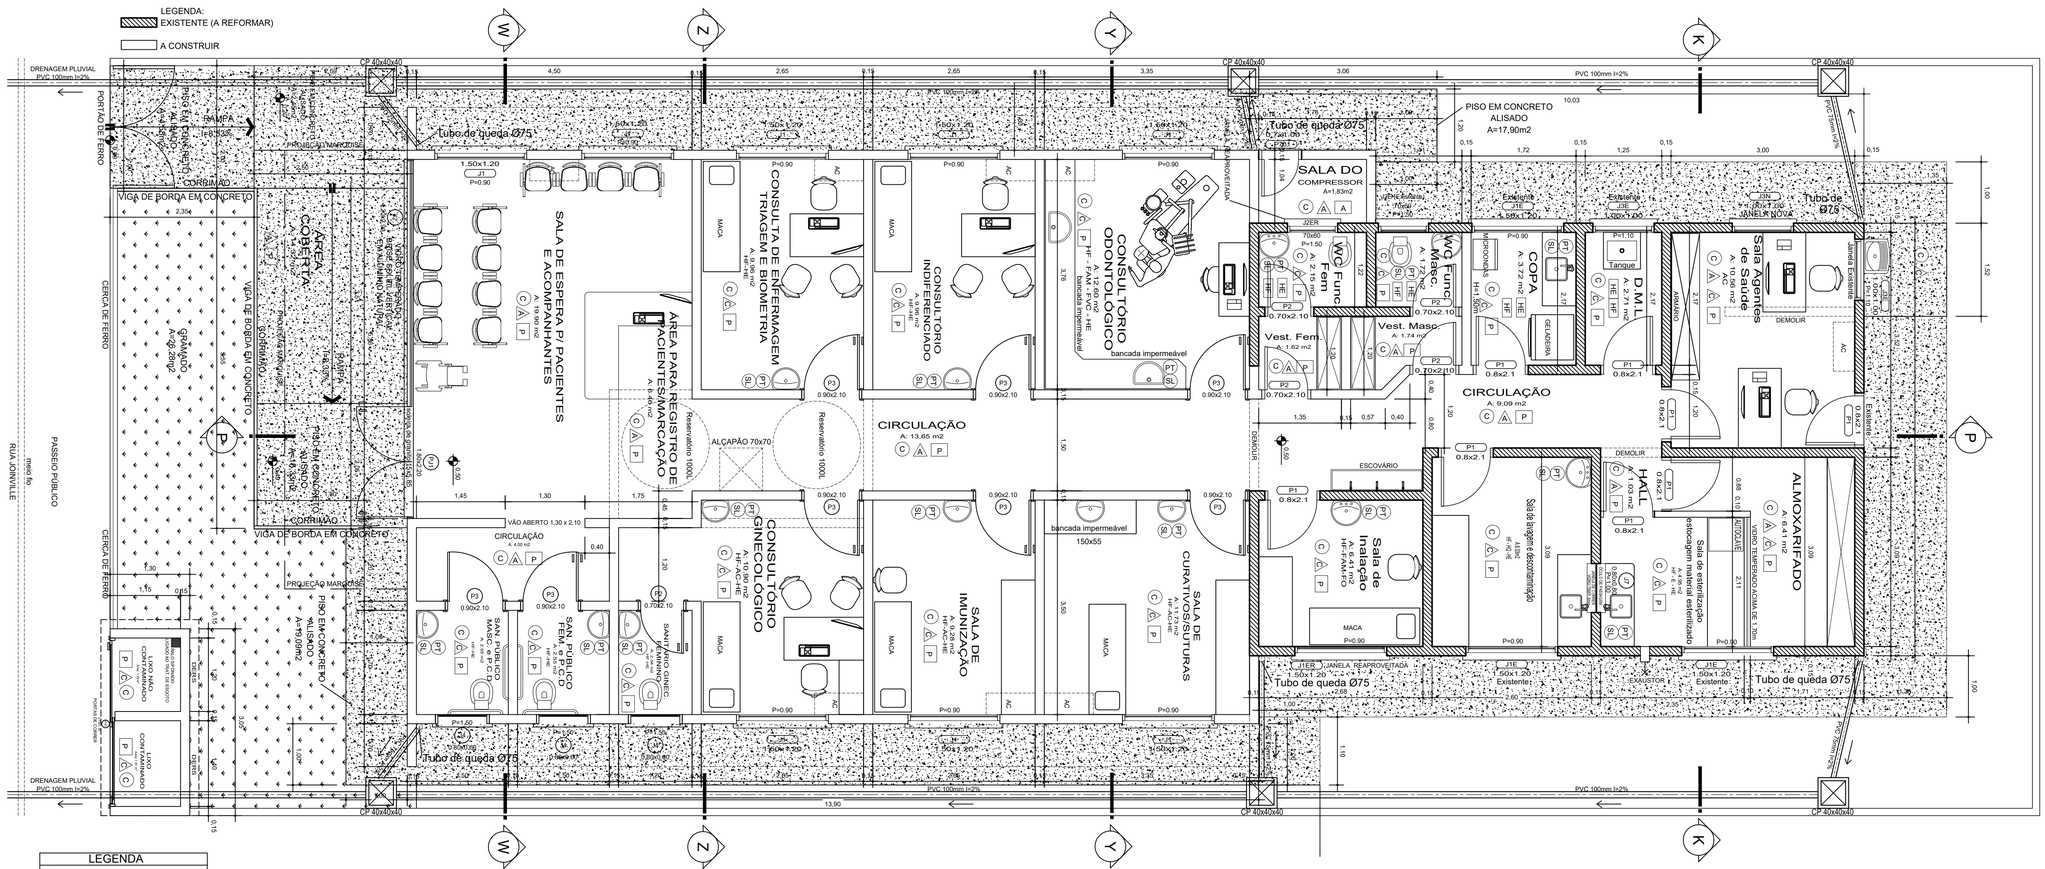


## LEGENDA

- (C) - Piso revestido de Cerâmica
- (Ci) - Cimento Desempenado
- (V) - Piso Vinílico
- P - Forro de PVC
- C - Parede revestida de Cerâmica
- A - Parede pintada com tinta acrílica lavável, impermeável e resistente a detergentes
- PT - Papel Toalha
- SL - Sabonete Líquido
- PD - Protetor Descartável p/ vaso sanitário
- HE - Esgoto Sanitário
- HF - Água Fria
- HQ - Água Quente
- AC - Ar Condicionado
- E - Exaustor

# PLANTA BAIXA

Escala 1/50

Área EXISTENTE - A REFORMAR = 70.81m²

Área DE AMPLIAÇÃO = 141.12m²

Área TOTAL = 211,93m²

Projeto ARQUITETÔNICO

IPPUC instituto de pesquisa e planejamento urbano de caçador

Referência


PROJETO DE AMPLIAÇÃO E REFORMA DA UBS BOM JESUS
PLANTA DE LOCALIZAÇÃO, PLANTA BAIXA DE COBERTURA E PLANTA BAIXA

Responsável Técnico

ARQ. WALMIR RIGO CAU A55253-4

| | |
|---|---|
| Área | INDICADA |
| Data | AGOSTO/2019 |
| Escala | INDICADA |
| Desenho | WALMIR |

Prancha 01/03

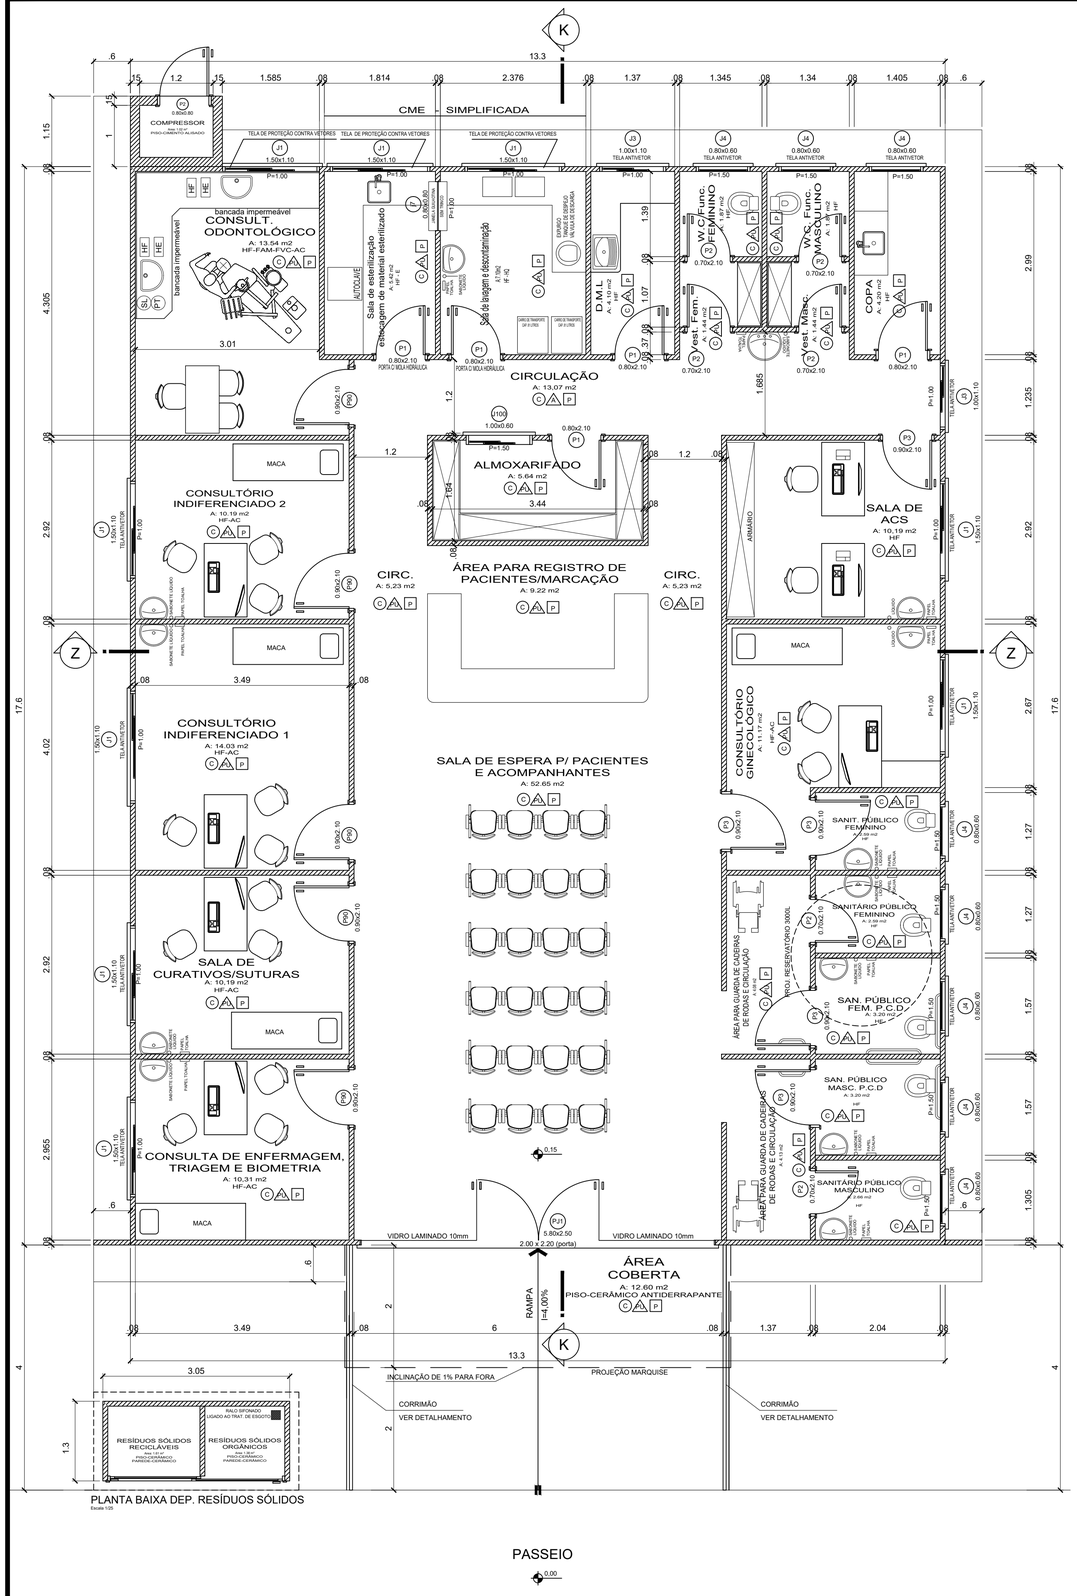



# PLANTA BAIXA


Escala 1/50

Área Total = 249.33 m²

PLANTA BAIXA DEP. RESÍDUOS SÓLIDOS


Escala 1/25

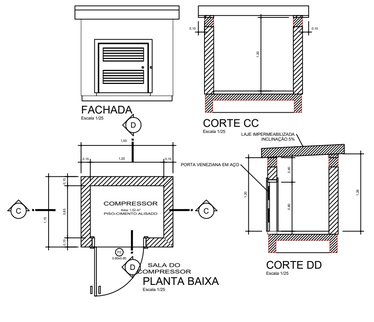

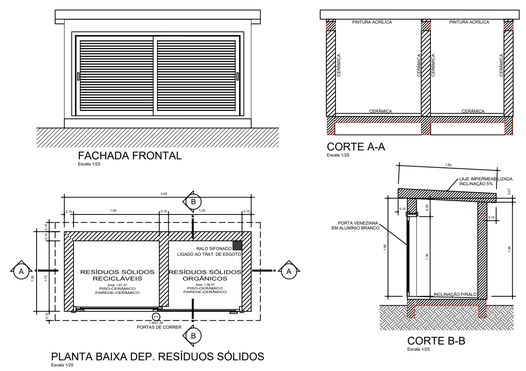




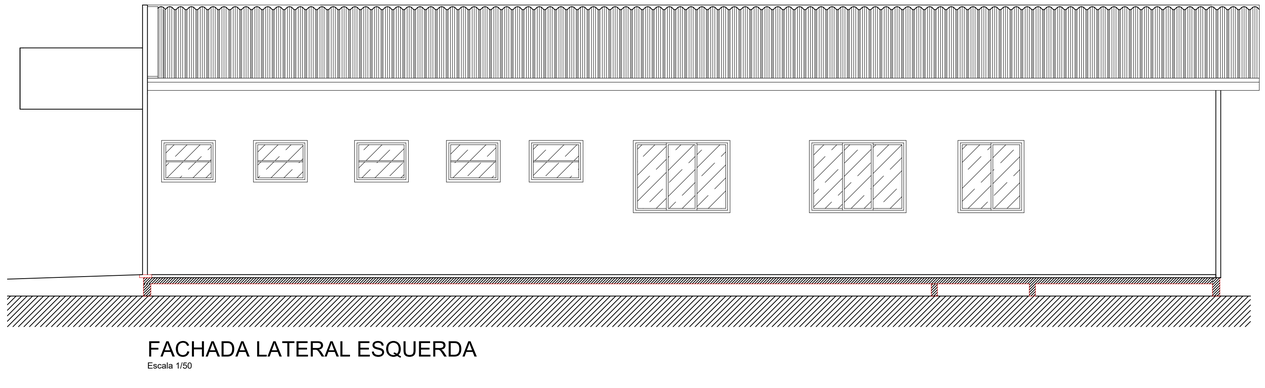

FACHADA LATERAL ESQUERDA


Escala 1/50

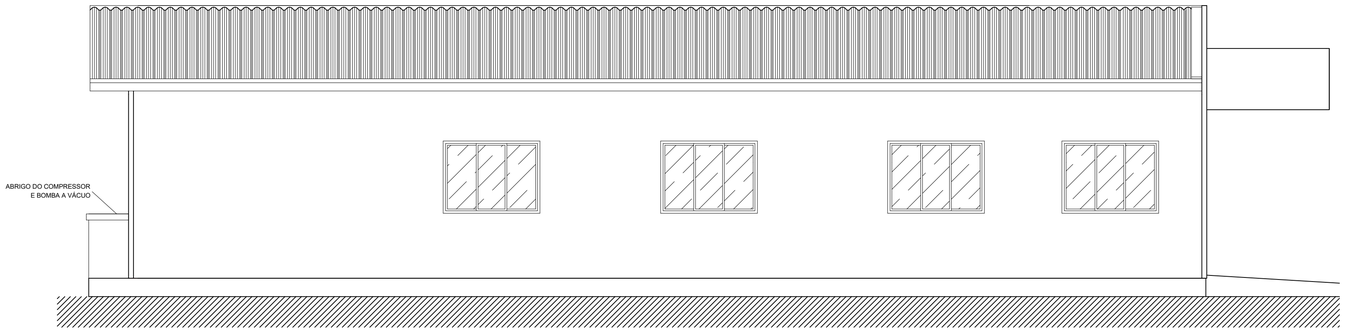


FACHADA LATERAL DIREITA

Escala 1/50

REFERÊNCIA TÉCNICA

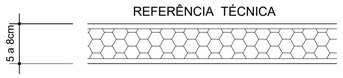


CORTE - PAINÉIS termo isolantes e acústico, tipo sanduíche, autoportante, com espessura mínima de 5,00 cm a 8,00cm e pintura em PU.

| LEGENDA |
|---|
| FVC - Vácuo Clínico |
| FAM - Ar comprimido Medicinal |
| PT - Papel Toalha |
| SL - Sabonete Líquido |
| HE - Esgoto Sanitário |
| HF - Água Fria |
| PD - Protetor Descartável para Vaso Sanitário |
| AC - Ar Condicionado |
| E - Exaustão |

| LEGENDA | |
|---|---|
| | PISO |
| C | CERÂMICA |
| | PAREDE |
| A1 | PINTURA COM TINTA POLIURETANO |
| | TETO |
| P | FORRO DE P.V.C. |

## Tabela de Esquadrias

| Código | Quant. | Largura | Altura | Descrição |
|---|---|---|---|---|
| J1 | 9 | 1.50 | 1.10 | 2 folhas de correr. |
| J2 | 0 | 1.20 | 1.10 | 2 folhas de correr. |
| J3 | 2 | 1.00 | 1.10 | 2 folhas de correr. |
| J4 | 8 | 0.80 | 0.60 | Basculante |
| P1 | 4 | 0.80 | 2.10 | Porta interna de abrir. |
| P2 | 6 | 0.70 | 2.10 | Porta interna de abrir. |
| P3 | 10 | 0.90 | 2.10 | Porta interna de abrir. |
| P11 | 1 | 5.80 | 2.50 | Porta externa 2 folhas de abrir e 4 fixas |
| P70 | 1 | 0.70 | 1.00 | Porta Externa, de abrir. (alumínio branco) |
| J100 | 1 | 1.00 | 0.60 | 2 folhas de correr. |

Projeto: ARQUITETÔNICO - UBS ULYSSES GUIMARÃES

IPPUC Instituto de pesquisa e planejamento urbano de curitiba


Referência:
PLANTA BAIXA
CORTE A-A, B-B, C-C e D-D
CORTES K-K e Z-Z
FACHADA LATERAL ESQUERDA E DIREITA
DEPÓSITO DE RESÍDUOS SÓLIDOS
SALA DO COMPRESSOR DE AR

Responsável Técnico

Arq. Walmir Rigo CAU A55253-4


| | |
|---|---|
| Área | 249,33 m² |
| Data | Junho 2020 |
| Escala | INDICADAS |
| Desenho | Walmir |

Prancha 02/02

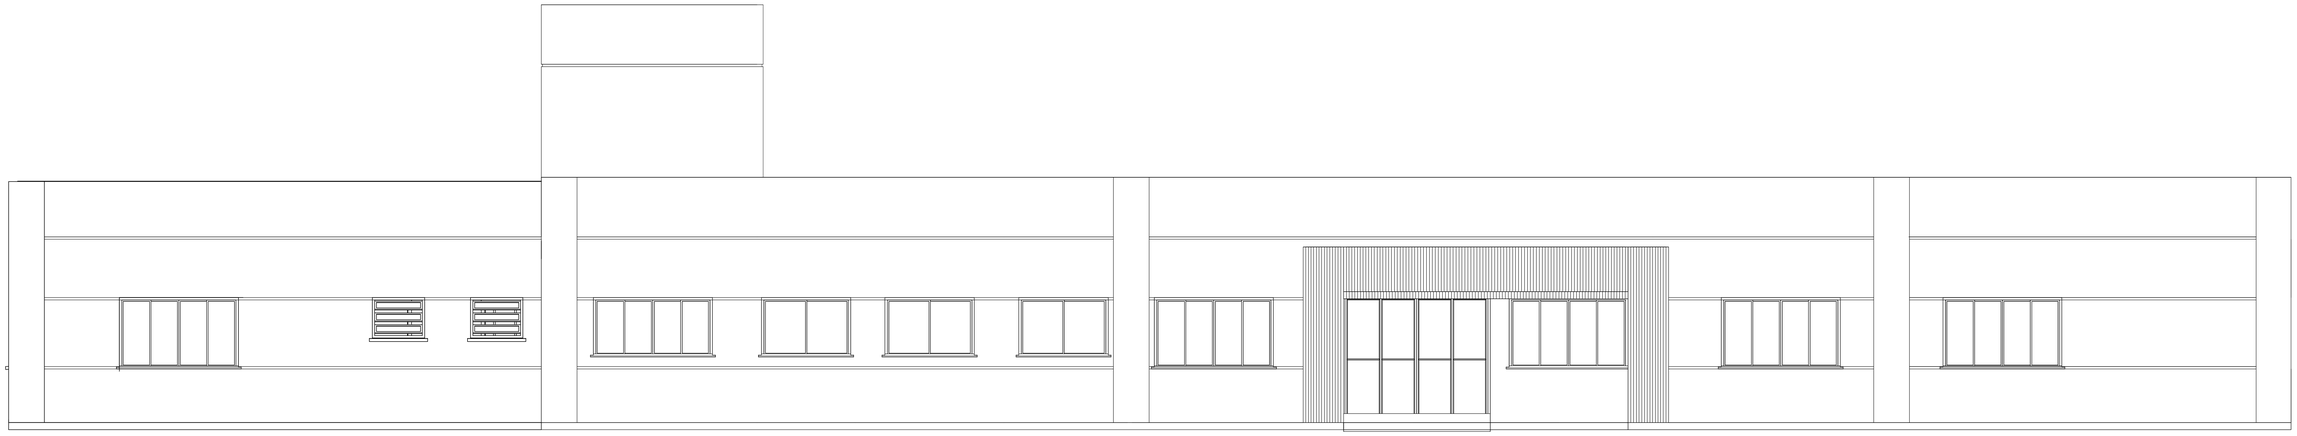

## ELEVAÇÃO E FRONTAL

Escala 1/50

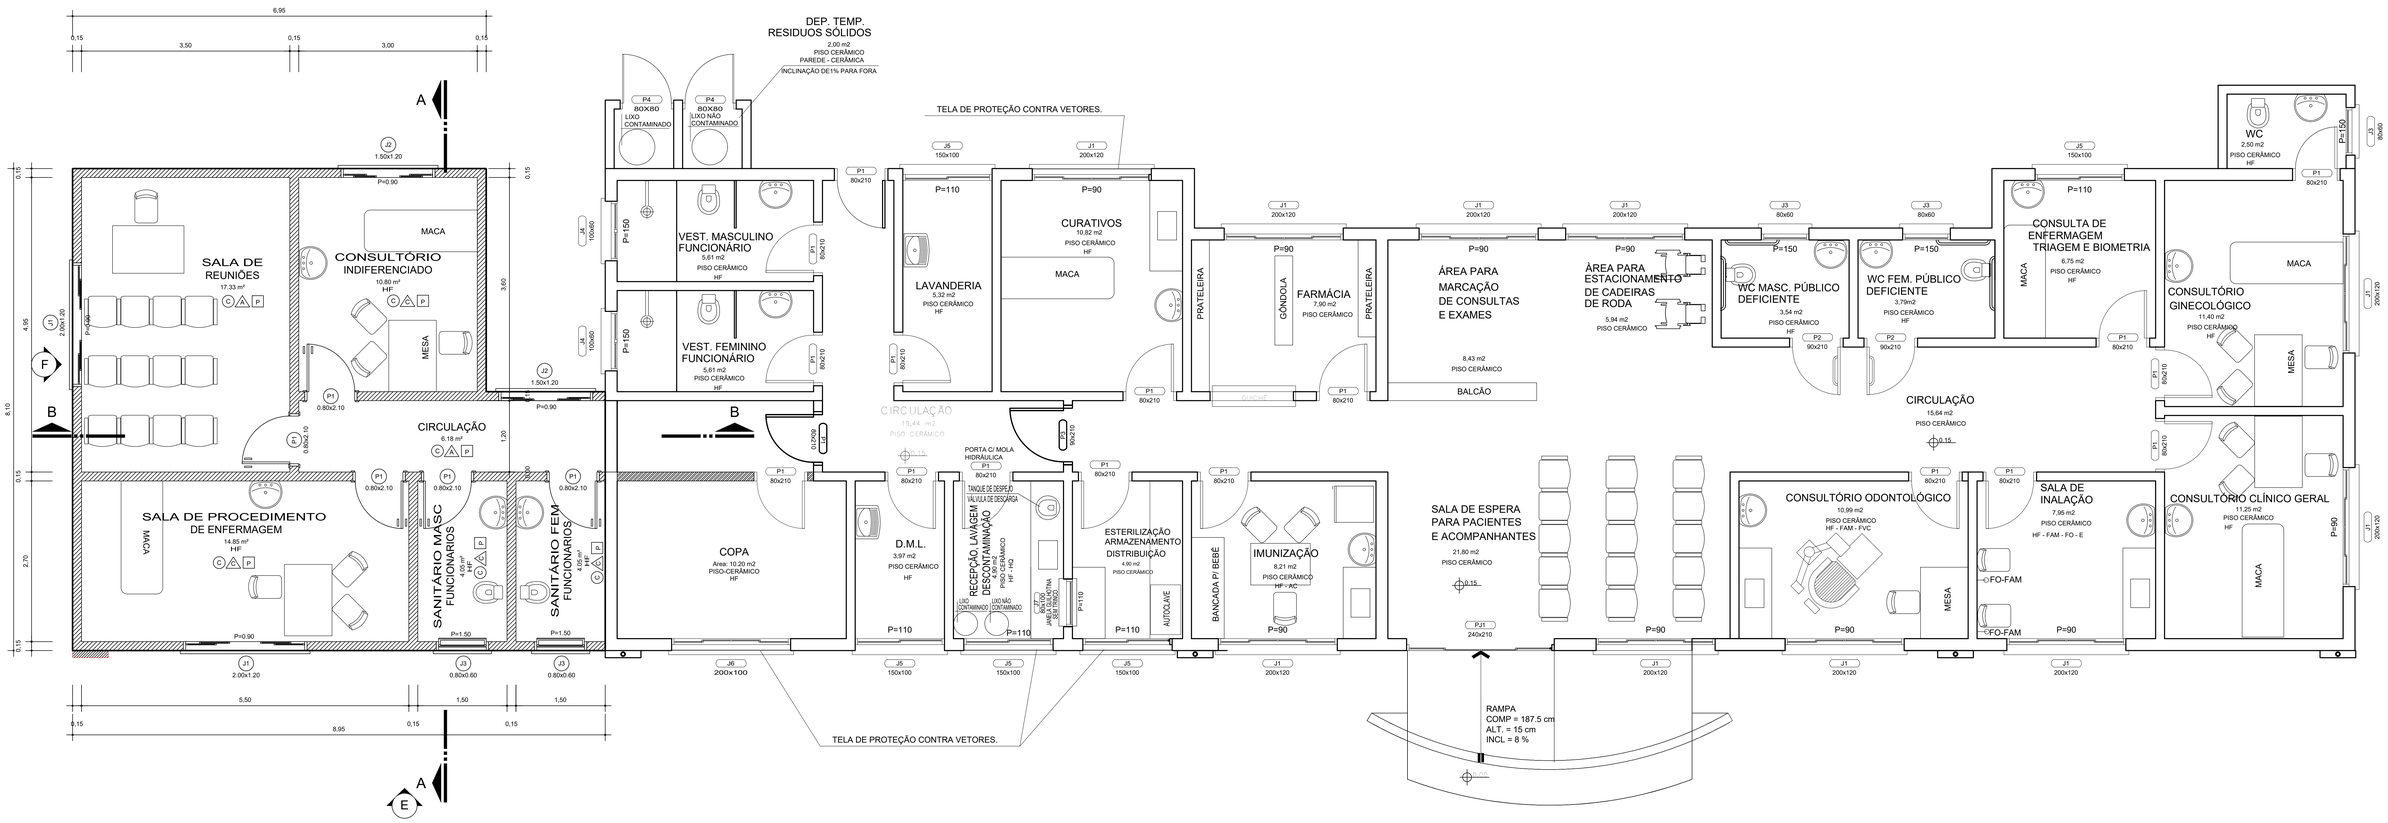


## PLANTA BAIXA

Escala 1/50

ÁREA EXISTENTE = 230,26 m2
AMPLIAR = 65,00 m2
ÁREA TOTAL = 295,26m2

LEGENDA

- A CONSTRUIR
- EXISTENTE
- A DEMOLIR

LEGENDA

HF - ÁGUA FRIA
HQ - ÁGUA QUENTE
FO - OXIGÊNIO
FAM -AR COMPRIMIDO MEDICINAL
AC - AR CONDICIONADO
EE - ELÉTRICA DE EMERGÊNCIA
ED - ELÉTRICA DIFERENCIADA
E - EXAUSTÃO
ADE-A DEPENDER DOS EQUIPAMENTOS UTILIZADOS

LEGENDA DE ACABAMENTOS

| |
|---|
| PISO |
| Ⓒ CERÂMICA PI-4 |
| PAREDE |
| Ⓒ/Ⓐ REVESTIMENTO CERÂMICO PI-3 |
| Ⓐ PINTURA COM TINTA ACRÍLICA |
| TETO |
| Ⓟ FORRO DE P.V.C. |

Projeto ARQUITETÔNICO

IPPUC instituto de pesquisa e planejamento urbano de curitiba

Referência
PROJETO DE AMPLIAÇÃO DA UBS
BAIRRO BERGER

Responsável Técnico
ARQ. WALMIR RIGO CAU A55253-4


| | |
|---|---|
| Área | INDICADAS |
| Data | FEV/2013 |
| Escala | INDICADA |
| Desenho | DONIZETE |

Prancha 01/02



ELEVAÇÃO FRONTAL E

Escala 1/50

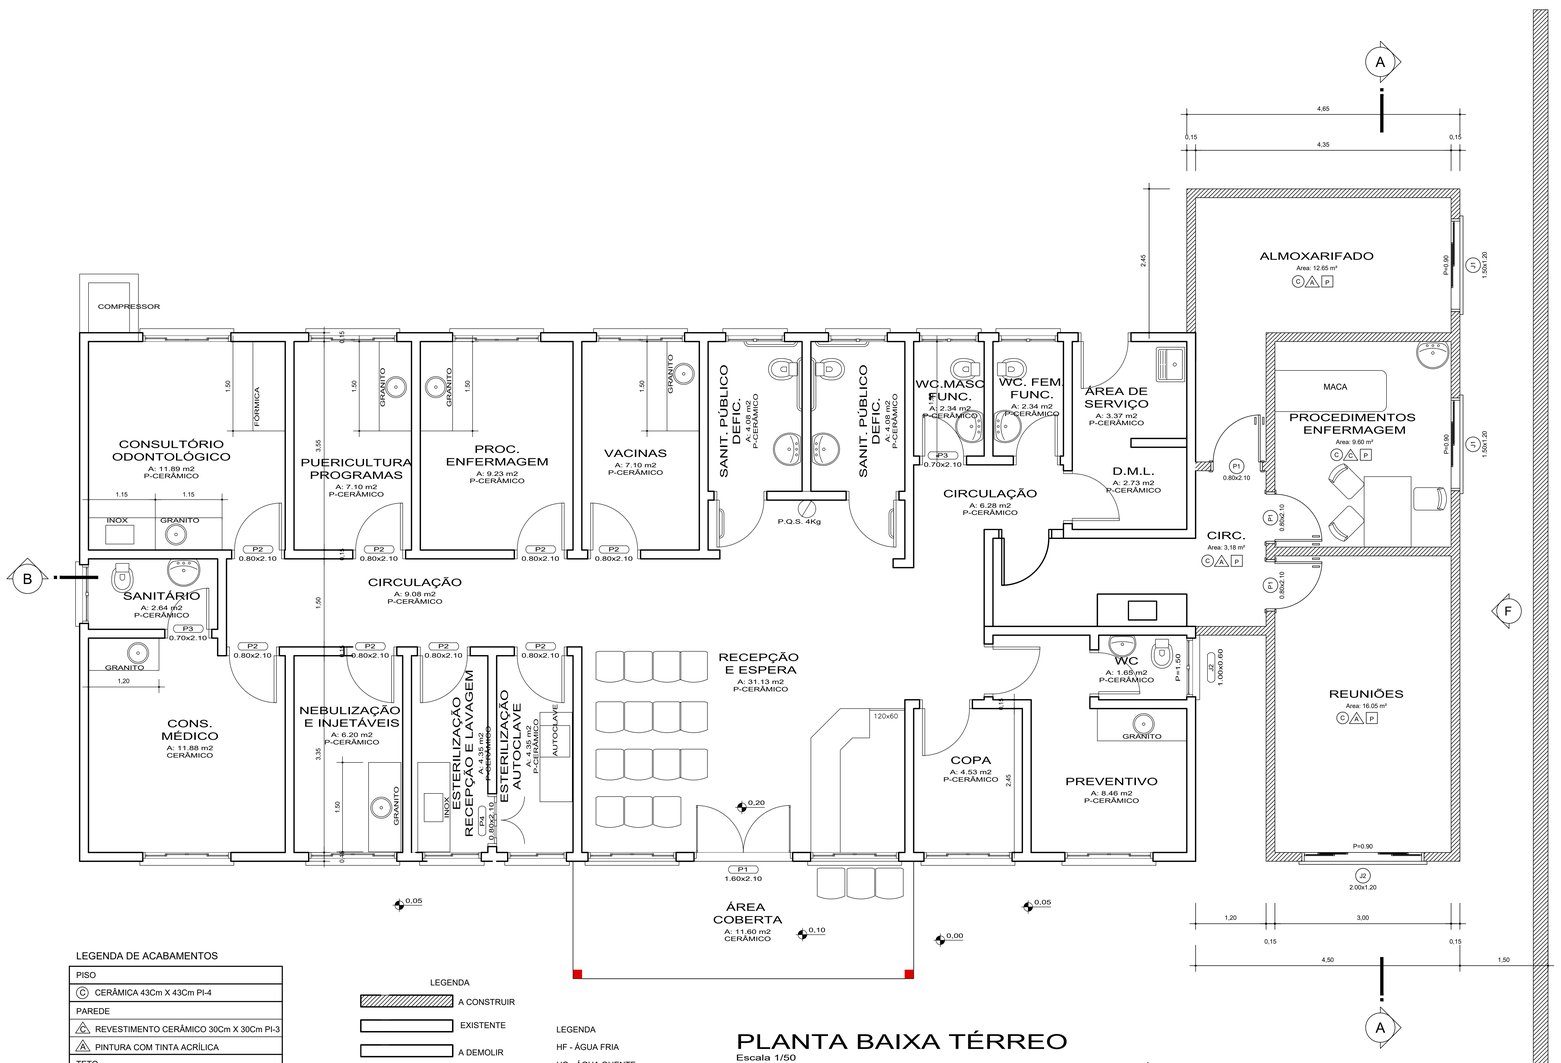


PLANTA BAIXA TÉRREO

Escala 1/50

ÁREA EXISTENTE : 182.60 m2
ÁREA A AMPLIAR : 47.27 m²

LEGENDA DE ACABAMENTOS

| |
|---|
| PISO |
| (C) CERÂMICA 43Cm X 43Cm PI-4 |
| PAREDE |
| (A) REVESTIMENTO CERÂMICO 30Cm X 30Cm PI-3 |
| (A) PINTURA COM TINTA ACRÍLICA |
| TETO |
| (P) FORRO DE P.V.C. |

LEGENDA

A CONSTRUIR

EXISTENTE

A DEMOLIR

LEGENDA

HF - ÁGUA FRIA

HQ - ÁGUA QUENTE

FO - OXIGÊNIO

FAM -AR COMPRIMIDO MEDICINAL

AC - AR CONDICIONADO

EE - ELÉTRICA DE EMERGÊNCIA

ED - ELÉTRICA DIFERENCIADA

E - EXAUSTÃO

ADE-A DEPENDER DOS EQUIPAMENTOS UTILIZADOS

Projeto ARQUITETÔNICO


IPPUC instituto de pesquisa e planejamento urbano de caçador


Referência
PROJETO DE AMPLIAÇÃO DA UBS
BOM SUCESSO
PLANTA BAIXA
ELEVAÇÃO FRONTAL E

Responsável Técnico
ARQ. WALMIR RIGO CAU A55253-4

| | |
|---|---|
| Área | INDICADAS |
| Data | SET/2012 |
| Escala | INDICADA |
| Desenho | DONIZETE |

Prancha 01/02

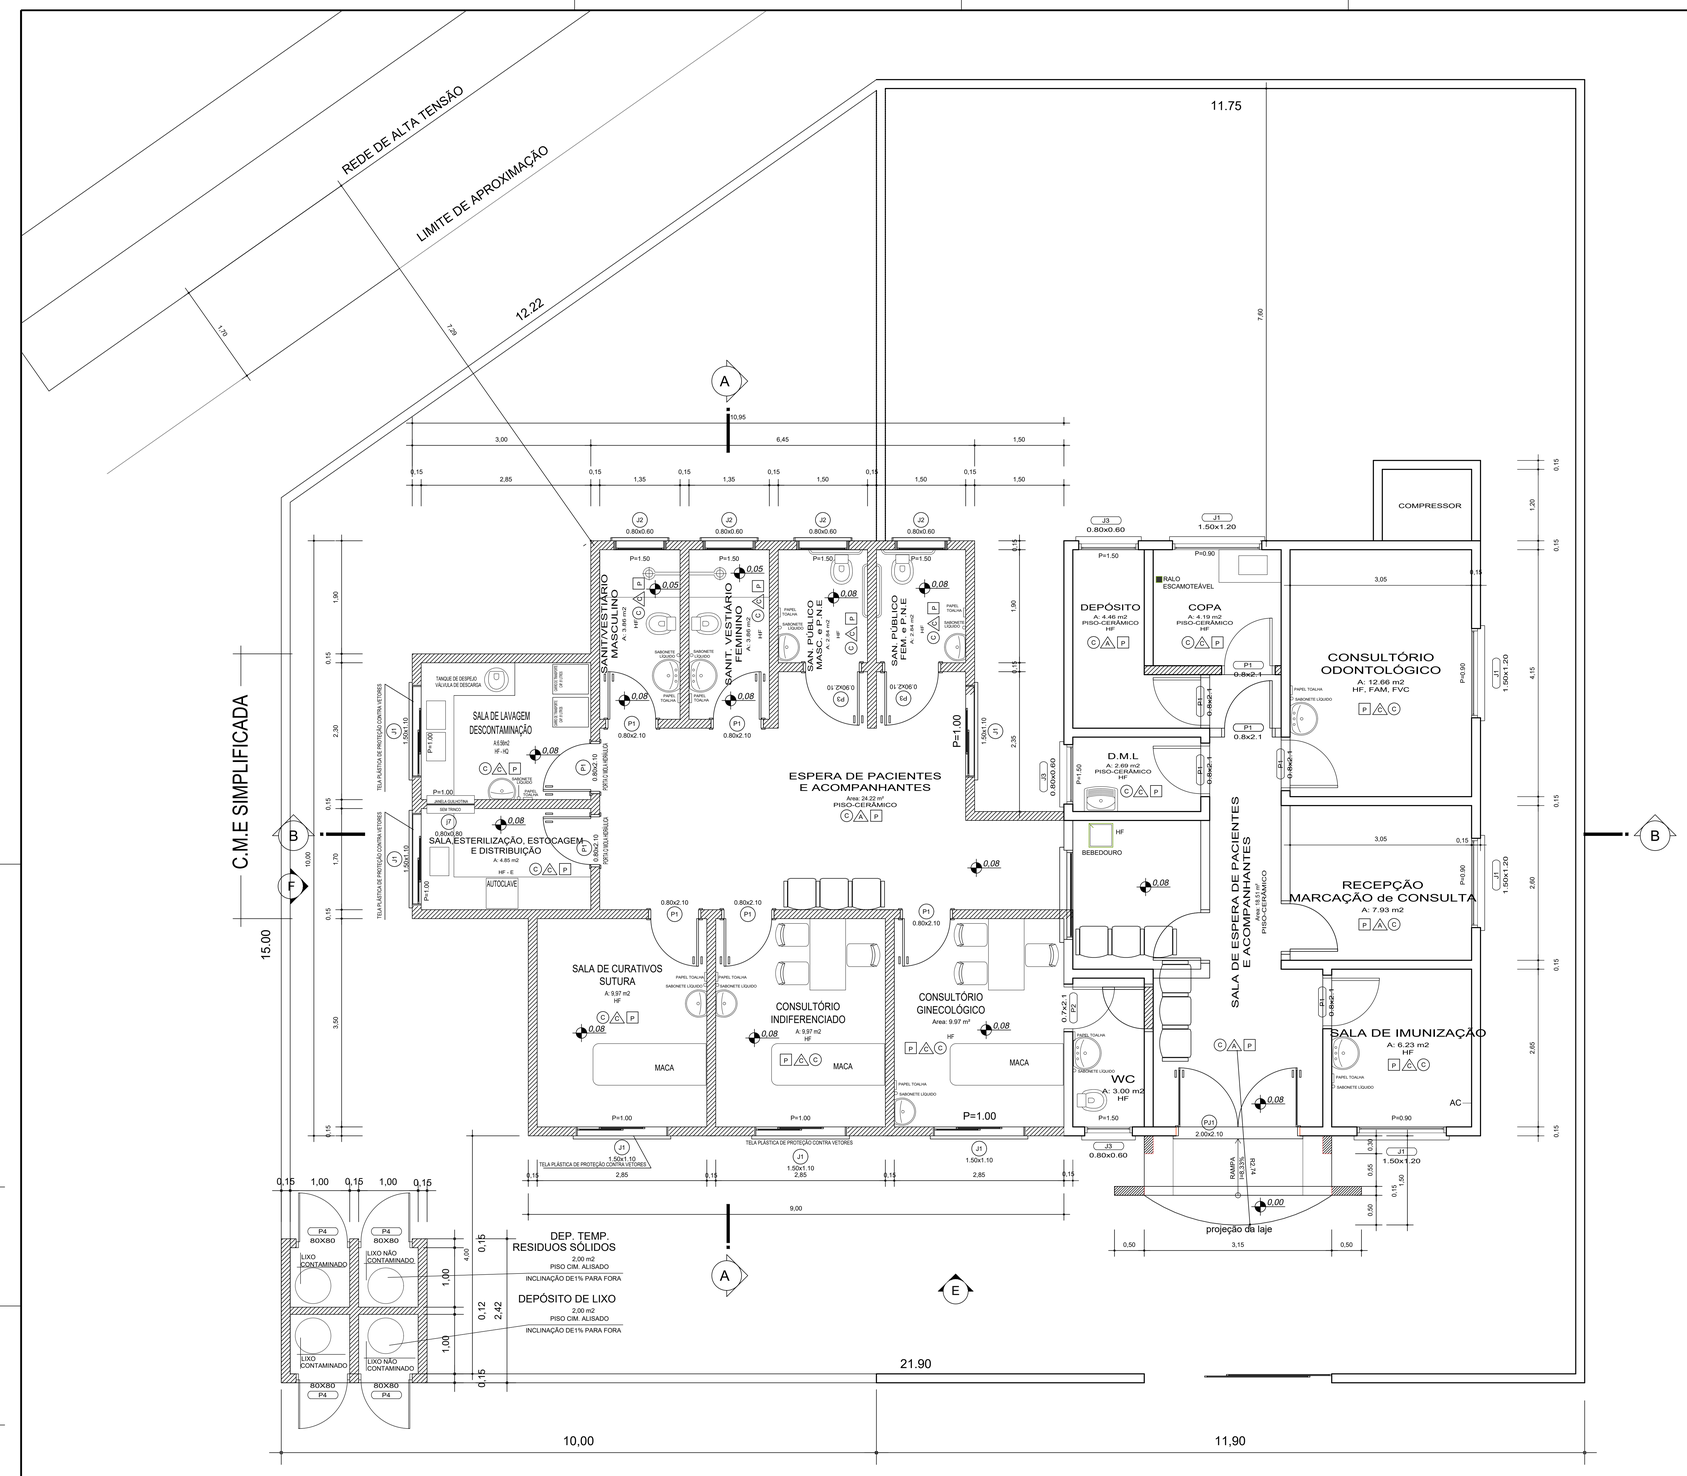

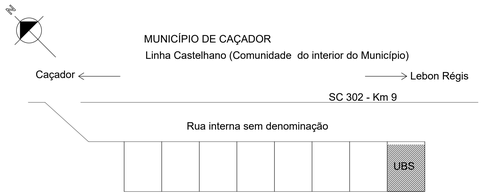
PLANTA DE LOCALIZAÇÃO
Sem Escala

LEGENDA

| | |
|---|---|
| PISO | |
| C | CERÂMICA PI-4 |
| PAREDE | |
| A | REVESTIMENTO CERÂMICO PI-3 |
| A | PINTURA COM TINTA ACRÍLICA |
| TETO | |
| P | FORRO DE P.V.C. |

# PLANTA BAIXA

Escala 1/50

ÁREA EXISTENTE :72,43 m²

ÁREA A AMPLIAR : 81.94 m²

ÁREA TOTAL : 154,37 m²

LEGENDA

A CONSTRUIR

EXISTENTE

A DEMOLIR

ÁREA DO TERRENO UTILIZADA HOJE : 260.61 m²

ÁREA DO TERRENO A SER UTILIZADA C/ AMPLIAÇÃO : 183.87 m²

ÁREA TOTAL DO TERRENO : 444,48 m²

Projeto ARQUITETÔNICO

IPPUC Instituto de pesquisa e planejamento urbano de caçador

Referência


PROJETO DE AMPLIAÇÃO E REFORMA DA UBS CASTELHANO
LOCALIZAÇÃO E PLANTA BAIXA

Responsável Técnico

ARQ. WALMIR RIGO CAU A55253-4

| | |
|---|---|
| Área | INDICADA |
| Data | FEV/2013 |
| Escala | INDICADA |
| Desenho | DONIZETE |

Prancha 01/02

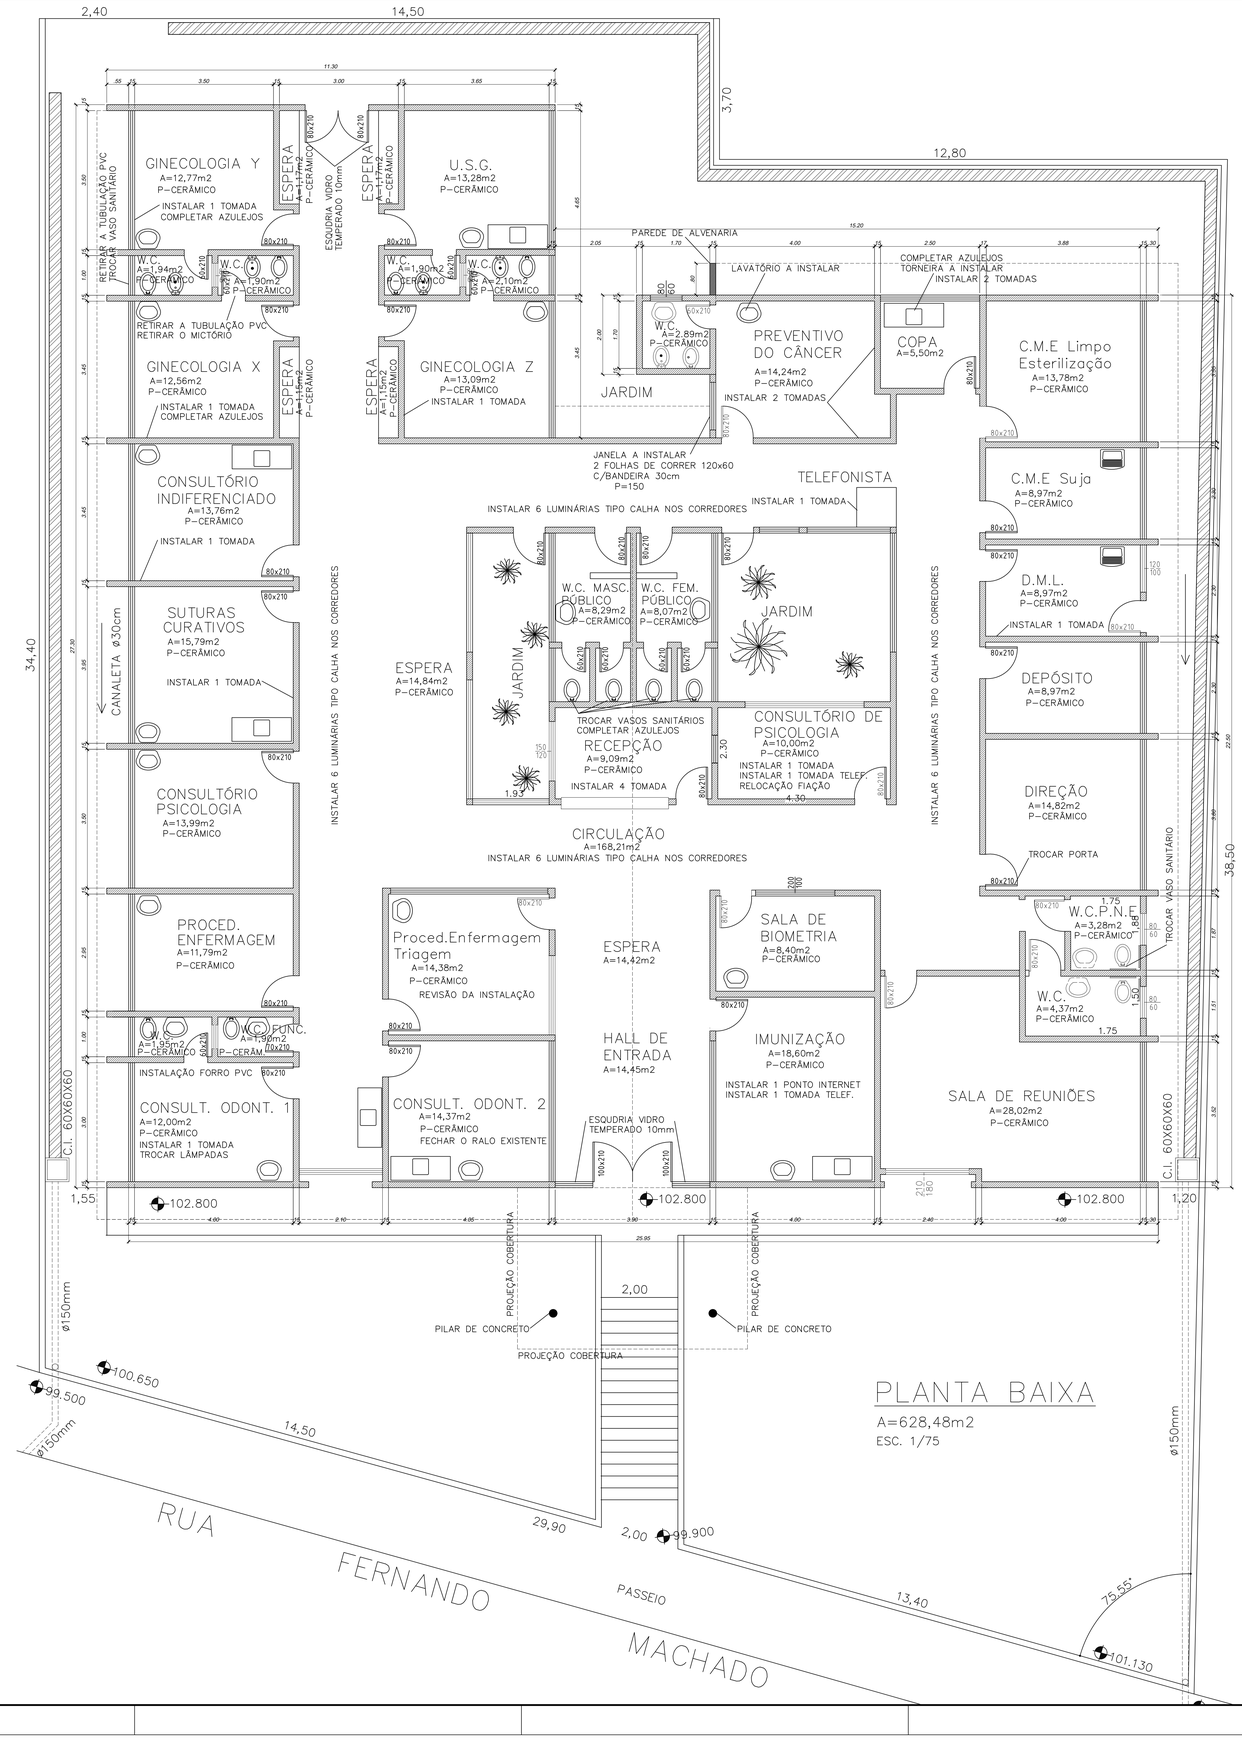



# PLANTA BAIXA

A=628,48m2

ESC. 1/75


| | |
|---|---|
| Projeto | ARQUITETÔNICO – REFORMA |
| Referência | PROJETO DE RECUPERAÇÃO DA UBS Central - Dr. Marcelino J. L. Rodriguez PLANTA BAIXA PAV. TÉRREO |
| Responsável Técnico | Arq. Walmir Rigo CAU 100314-3 |
| Área | indicada |
| Data | Julho de 2012 |
| Escala | indicada |
| Desenho | Walmir |
| Prancha | 02/03 |

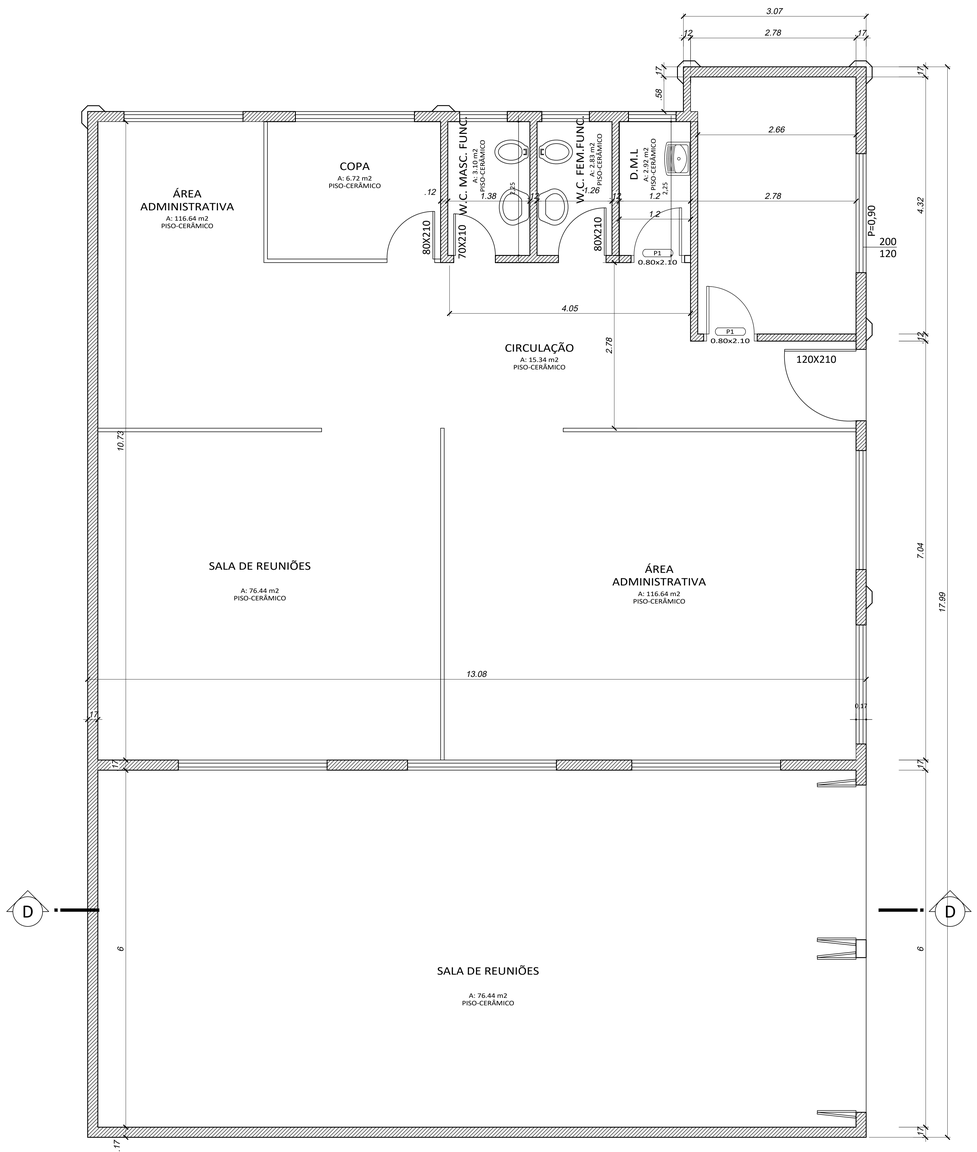


# PLANTA BAIXA PAVTO. SUB-SOLO

Escala 1/50

ÁREA TOTAL= 227.69m2

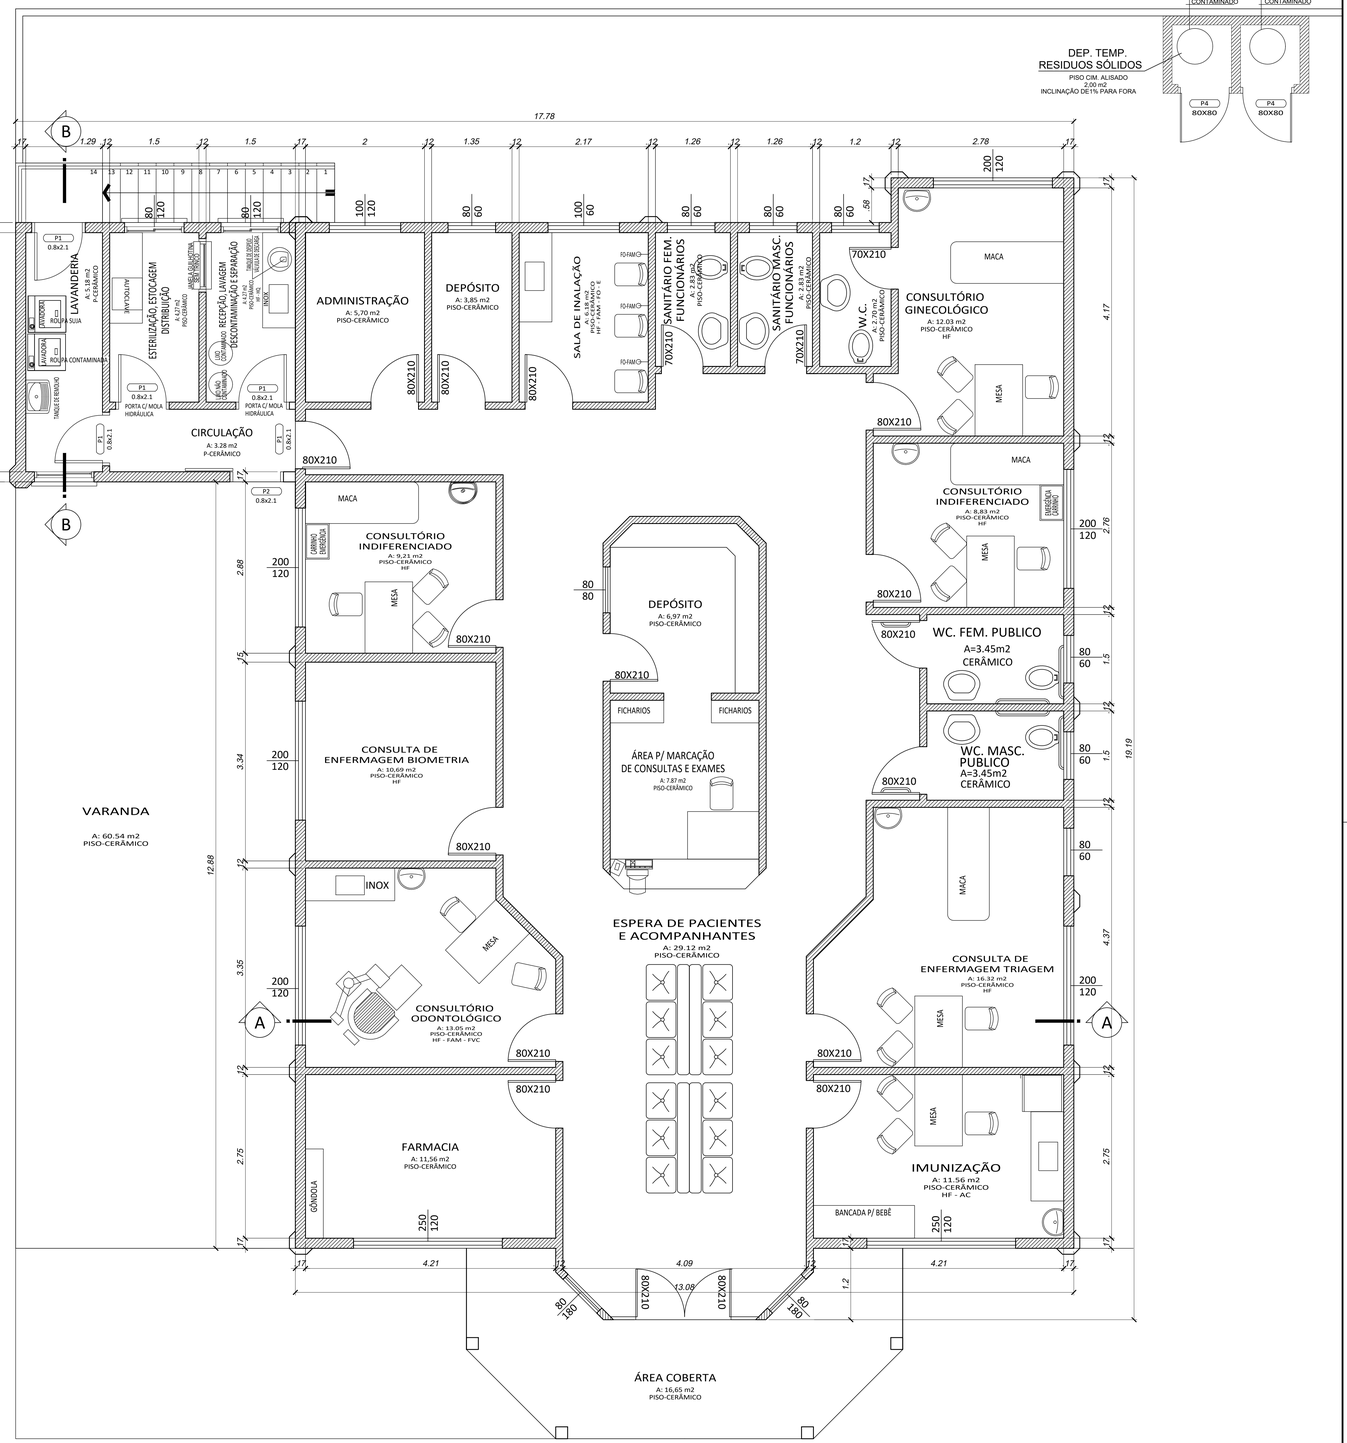



# PLANTA BAIXA PAVTO. SUPERIOR


Escala 1/50

ÁREA TOTAL= 248.99m2

| | |
|---|---|
| Projeto | ARQUITETÔNICO - REFORMA |
| Referência | PROJETO DE RECUPERAÇÃO DA UBS DO BAIRRO MARTELLO - LOTEAMENTO JUNG<br>PLANTA BAIXA PAV. SUPERIOR<br>PLANTA BAIXA PAV. SUBSOLO |
| Responsável Técnico | Arq. Walmir Rigo CAU 100314-3 |
| Área | indicada |
| Data | Julho de 2012 |
| Escala | Indicada |
| Desenho | Walmir |
| Prancha | 01/02 |

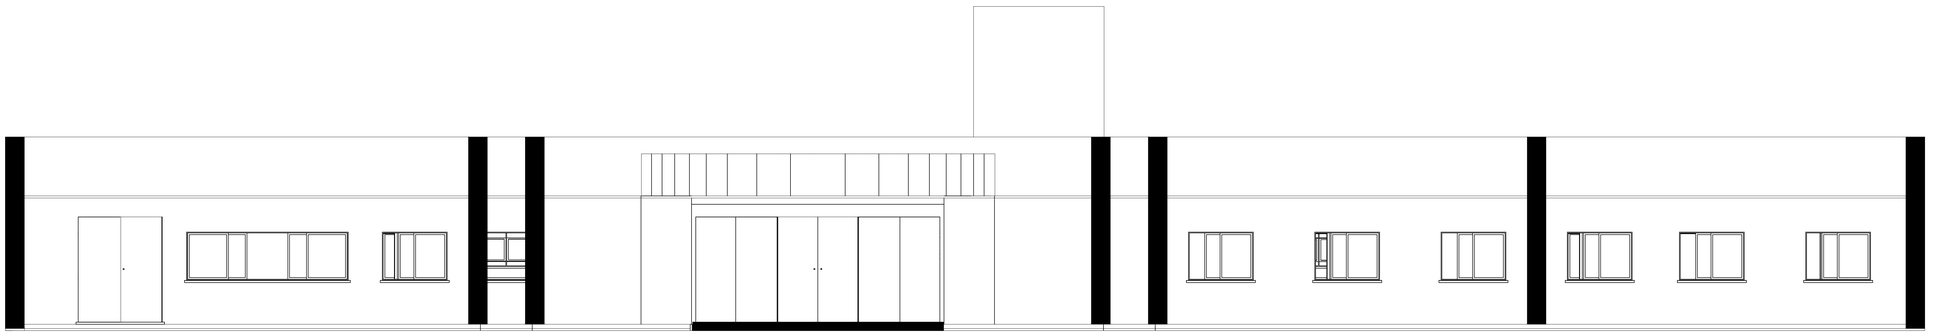

FACHADA
Escala 1/50

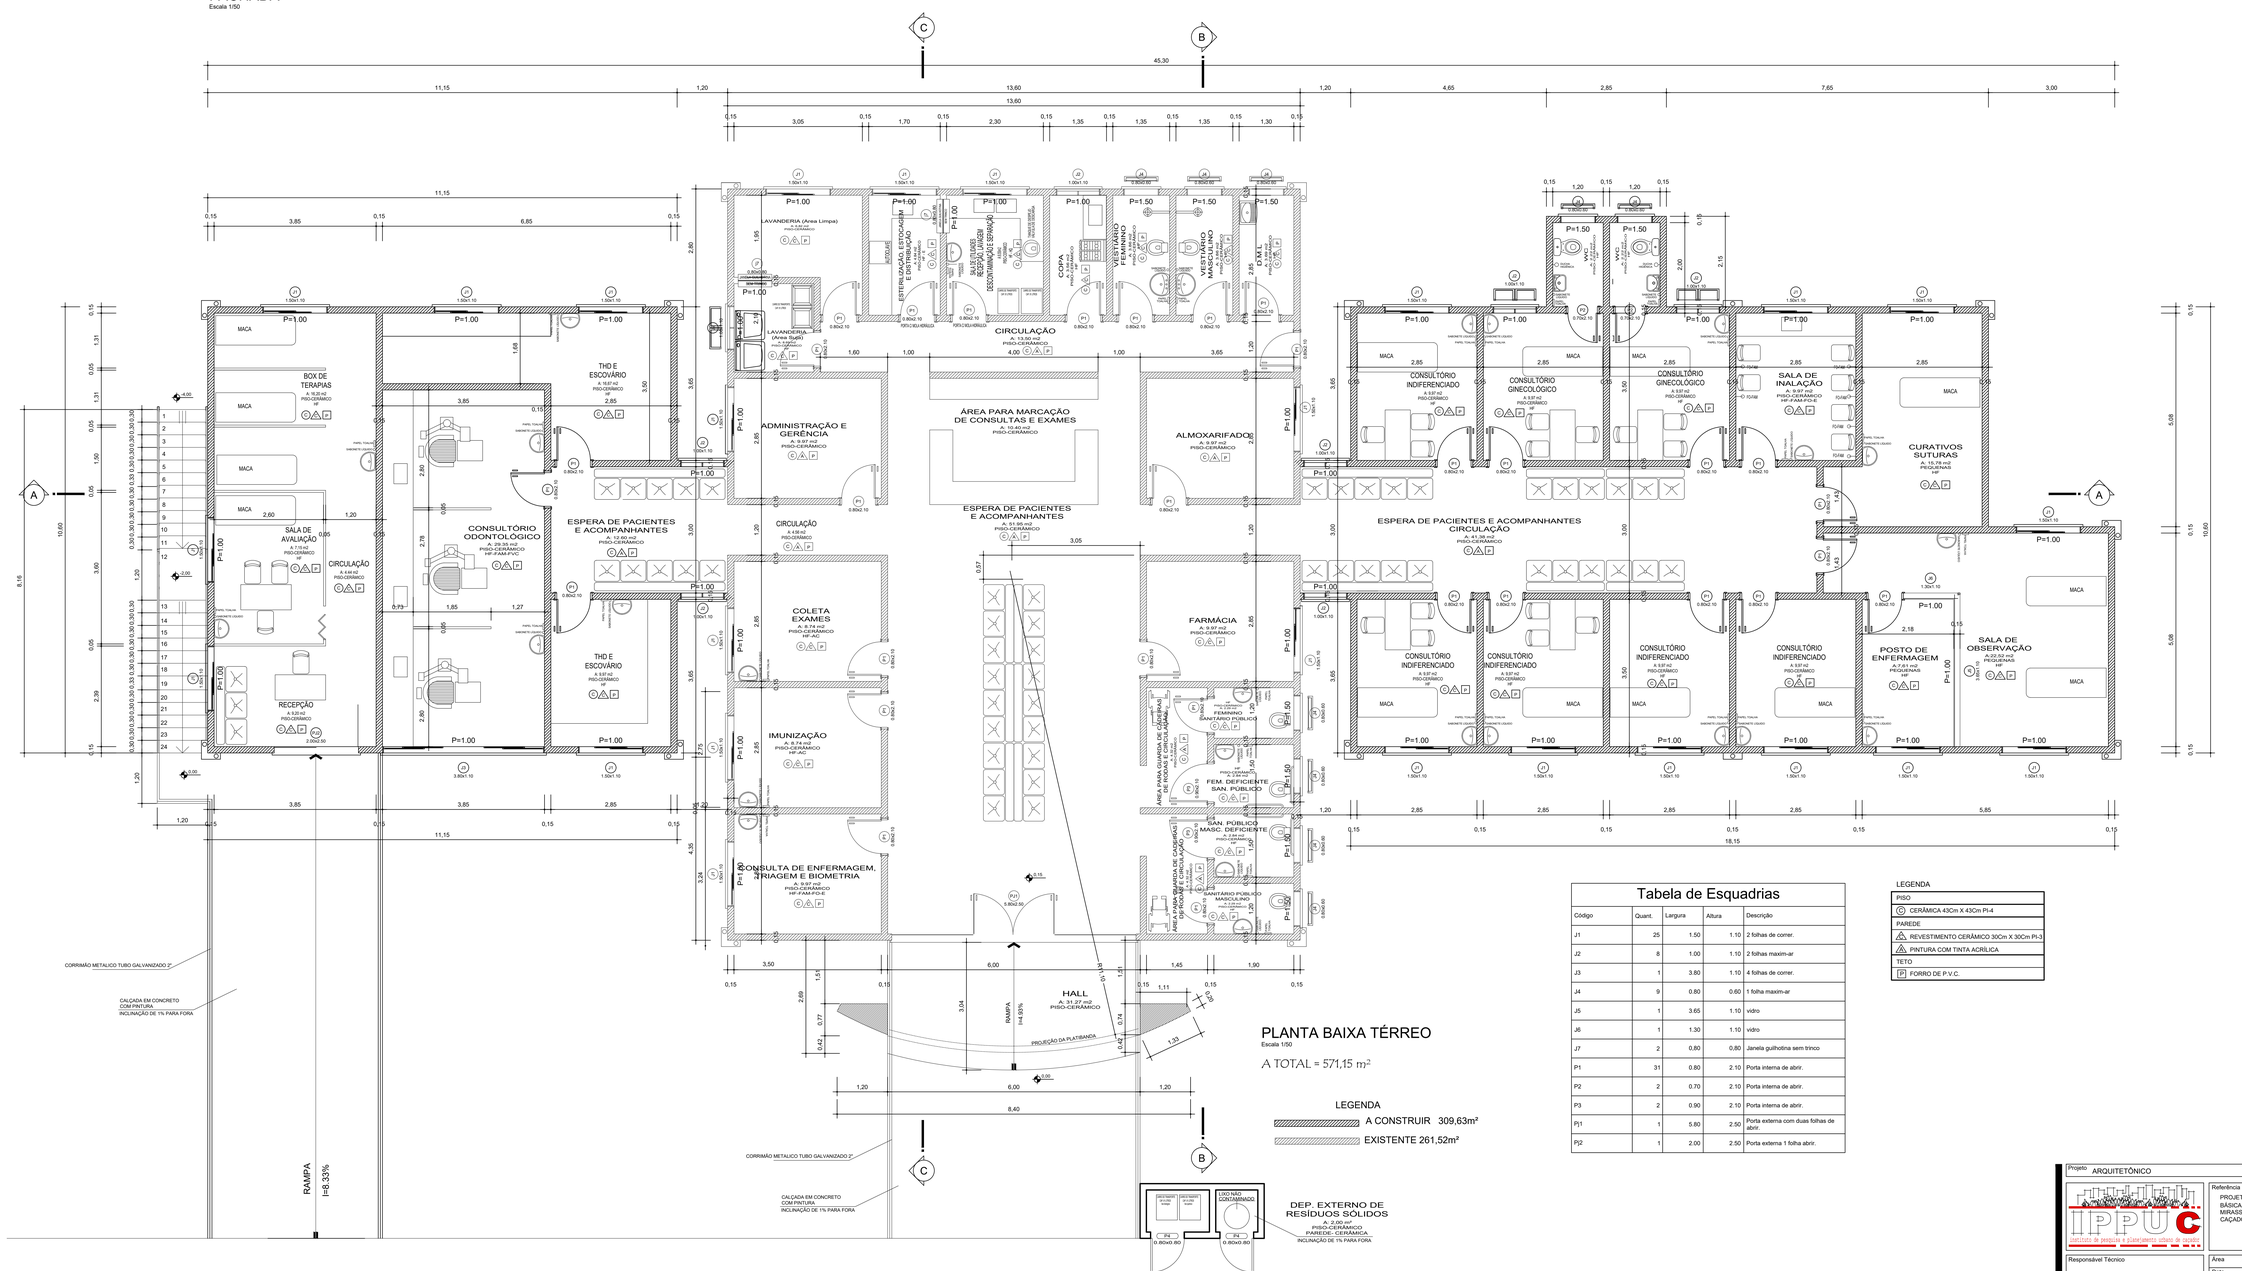


## PLANTA BAIXA TÉRREO
Escala 1/50

A TOTAL = 571,15 m²

LEGENDA

A CONSTRUIR 309,63m²

EXISTENTE 261,52m²

### Tabela de Esquadrias

| Código | Quant. | Largura | Altura | Descrição |
|---|---|---|---|---|
| J1 | 25 | 1.50 | 1.10 | 2 folhas de correr. |
| J2 | 8 | 1.00 | 1.10 | 2 folhas maxim-ar |
| J3 | 1 | 3.80 | 1.10 | 4 folhas de correr. |
| J4 | 9 | 0.80 | 0.60 | 1 folha maxim-ar |
| J5 | 1 | 3.65 | 1.10 | vidro |
| J6 | 1 | 1.30 | 1.10 | vidro |
| J7 | 2 | 0.80 | 0.80 | Janela guilhotina sem trinco |
| P1 | 31 | 0.80 | 2.10 | Porta interna de abrir. |
| P2 | 2 | 0.70 | 2.10 | Porta interna de abrir. |
| P3 | 2 | 0.90 | 2.10 | Porta interna de abrir. |
| P1 | 1 | 5.80 | 2.50 | Porta externa com duas folhas de abrir. |
| P2 | 1 | 2.00 | 2.50 | Porta externa 1 folha abrir. |

LEGENDA

| |
|---|
| PISO |
| C CERÂMICA 43Cm X 43Cm PI-4 |
| PAREDE |
| A REVESTIMENTO CERÂMICO 30Cm X 30Cm PI-3 |
| A PINTURA COM TINTA ACRÍLICA |
| TETO |
| P FORRO DE P.V.C. |


Projeto ARQUITETÔNICO


Referência
PROJETO DE AMPLIAÇÃO DA UNIDADE BÁSICA DE SAUDE LOCALIZADA NO LOT° MIRASSOL - BAIRRO MARTELLO - CAÇADOR-SC


Responsável Técnico
ARQ.THAELYS V. OLSEN CREA-SC-06.099S-0

Área 309,63m²
Data 19-08-2009
Escala INDICADAS
Desenho DONIZETE

Prancha
01/03

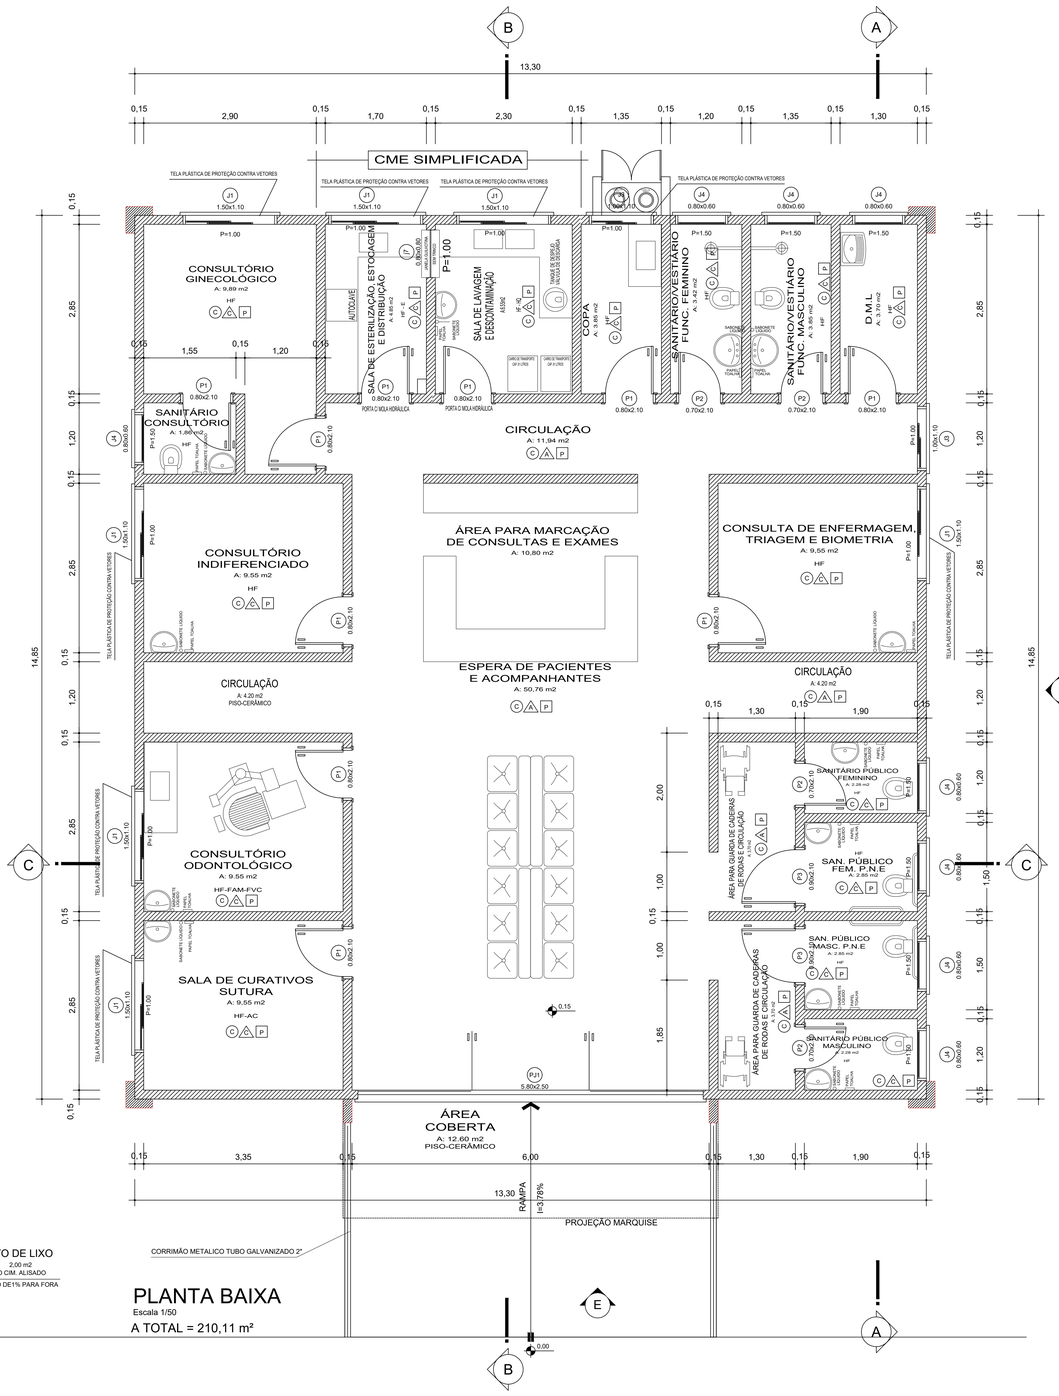

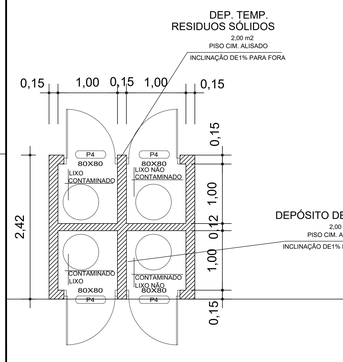
ELEVAÇÃO FRONTAL E

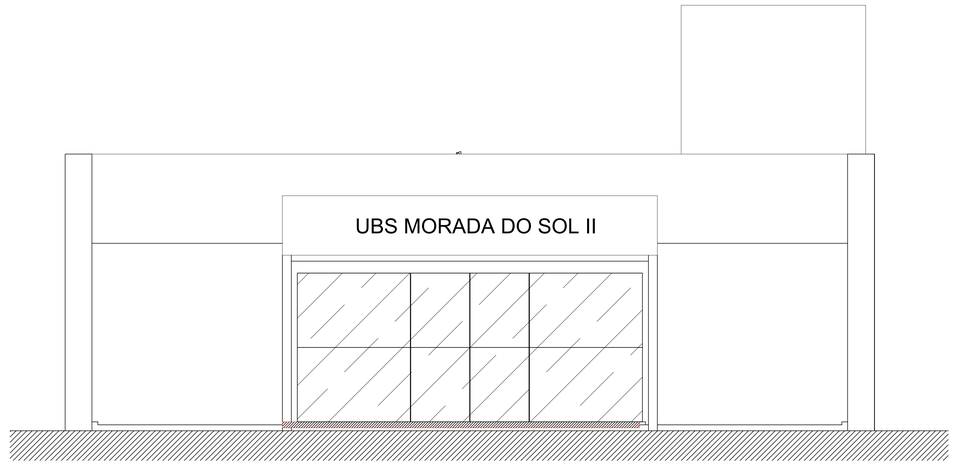Escala 1/50

LEGENDA

HF - ÁGUA FRIA

HQ - ÁGUA QUENTE

FO - OXIGÊNIO

FAM -AR COMPRIMIDO MEDICINAL

AC - AR CONDICIONADO

FVC - VÁCUO CLÍNICO

EE - ELÉTRICA DE EMERGÊNCIA

ED - ELÉTRICA DIFERENCIADA

E - EXAUSTÃO

ADE-A DEPENDER DOS EQUIPAMENTOS UTILIZADOS

## Tabela de Esquadrias

| Código | Quant. | Largura | Altura | Descrição |
|---|---|---|---|---|
| J1 | 7 | 1.50 | 1.10 | 2 folhas de correr. |
| J3 | 2 | 1.00 | 1.10 | 2 folhas de correr. |
| J4 | 7 | 0.80 | 0.60 | 2 folhas de correr. |
| P1 | 11 | 0.80 | 2.10 | Porta interna de abrir. |
| P2 | 4 | 0.70 | 2.10 | Porta interna de abrir. |
| P3 | 2 | 0.90 | 2.10 | Porta interna de abrir. |
| Pj1 | 1 | 5.80 | 2.50 | Porta externa 2 folhas de abrir e 4 fixas |

LEGENDA

| PISO |
|---|
| (C) CERÂMICA 43Cm X 43Cm PI-4 |
| PAREDE |
| (C) REVESTIMENTO CERÂMICO 30Cm X 30Cm PI-3 |
| (A) PINTURA COM TINTA ACRÍLICA |
| TETO |
| (P) FORRO DE P.V.C. |

Projeto ARQUITETÔNICO

IPPUC instituto de pesquisa e planejamento urbano de caceres

Referência

PLANTA BAIXA
ELEVAÇÃO FRONTAL E
UNIDADE BÁSICA DE SAÚDE LOTEAM. MORADA DO SOL 2

Responsável Técnico

Arq. Walmir Rigo CAU A55253-4

| | |
|---|---|
| Área | INDICADAS |
| Data | NOV/2012 |
| Escala | INDICADAS |
| Desenho | DONIZETE |

Prancha 02/03

# Tabela de Esquadrias

| Código | Quant. | Largura | Altura | Descrição |
|---|---|---|---|---|
| J1 | 8 | 1.50 | 1.10 | 2 folhas de correr. |
| J2 | 1 | 1.00 | 1.10 | 2 folhas de correr. |
| J3 | 4 | 0.80 | 0.60 | 3 folhas basculante |
| P1 | 9 | 0.80 | 2.10 | Porta interna de abrir. |
| P2 | 2 | 0.90 | 2.10 | Porta interna de abrir. |

LEGENDA DE ACABAMENTOS

| |
|---|
| PISO |
| C CERÂMICA 43Cm X 43Cm PI-4 |
| PAREDE |
| C, REVESTIMENTO CERÂMICO 30Cm X 30Cm PI-3 |
| A PINTURA COM TINTA ACRÍLICA |
| TETO |
| P FORRO DE P.V.C. |

LEGENDA

HF - ÁGUA FRIA

HQ - ÁGUA QUENTE

FO - OXIGÊNIO

FAM -AR COMPRIMIDO MEDICINAL

AC - AR CONDICIONADO

FVC - VÁCUO CLÍNICO

EE - ELÉTRICA DE EMERGÊNCIA

ED - ELÉTRICA DIFERENCIADA

E - EXAUSTÃO


ADE-A DEPENDER DOS EQUIPAMENTOS UTILIZADOS


LEGENDA

EXISTENTE

A CONSTRUIR

A DEMOLIR

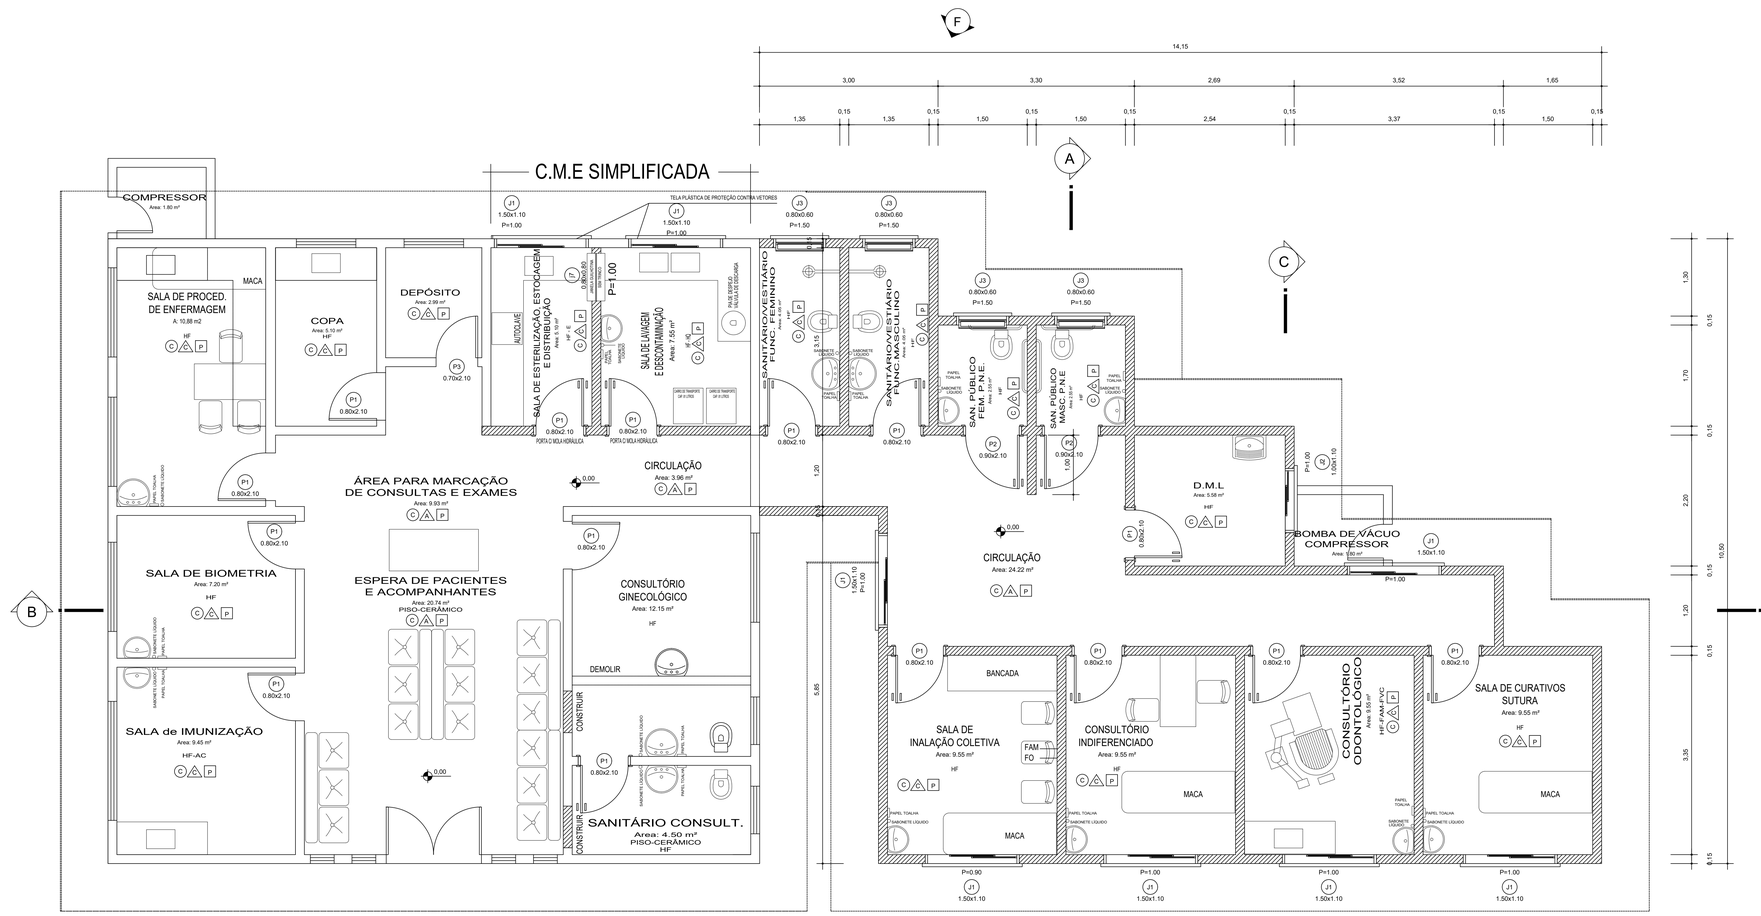

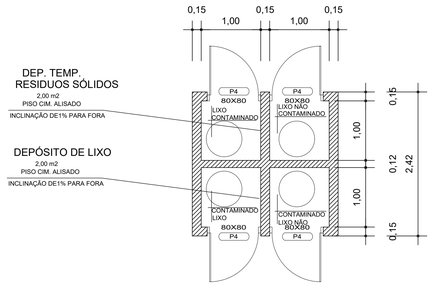
# PLANTA BAIXA

Escala 1/50

Area: 93.49 m²


## ESTATÍSTICA

ÁREA DO TERRENO : 715,00m2

ÁREA EXISTENTE: 117,39 m2

ÁREA A AMPLIAR : 93.48 m2

ÁREA TOTAL : 210,87 m2

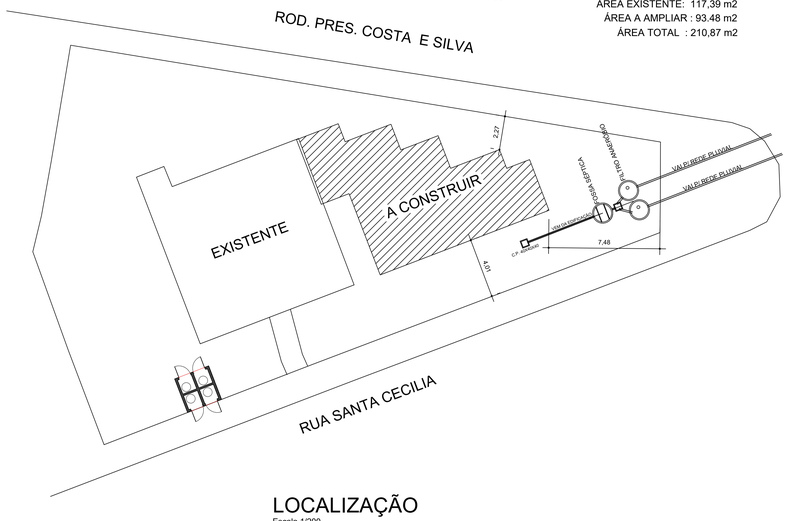


# LOCALIZAÇÃO

Escala 1/200

Projeto ARQUITETÔNICO

IPPUC instituto de pesquisa e planejamento urbano de cacador

Referência

PROJETO DE AMPLIAÇÃO E REFORMA DA UBS BAIRRO DOS MUNICIPIOS.
IMPLANTAÇÃO E PLANTA BAIXA


Responsável Técnico

ARQ. WALMIR RIGO CAU A55253-4

| | |
|---|---|
| Área | INDICADA |
| Data | NOV/2012 |
| Escala | INDICADA |
| Desenho | DONIZETE |

Prancha 01/03

# UBS NSRA. SALETE

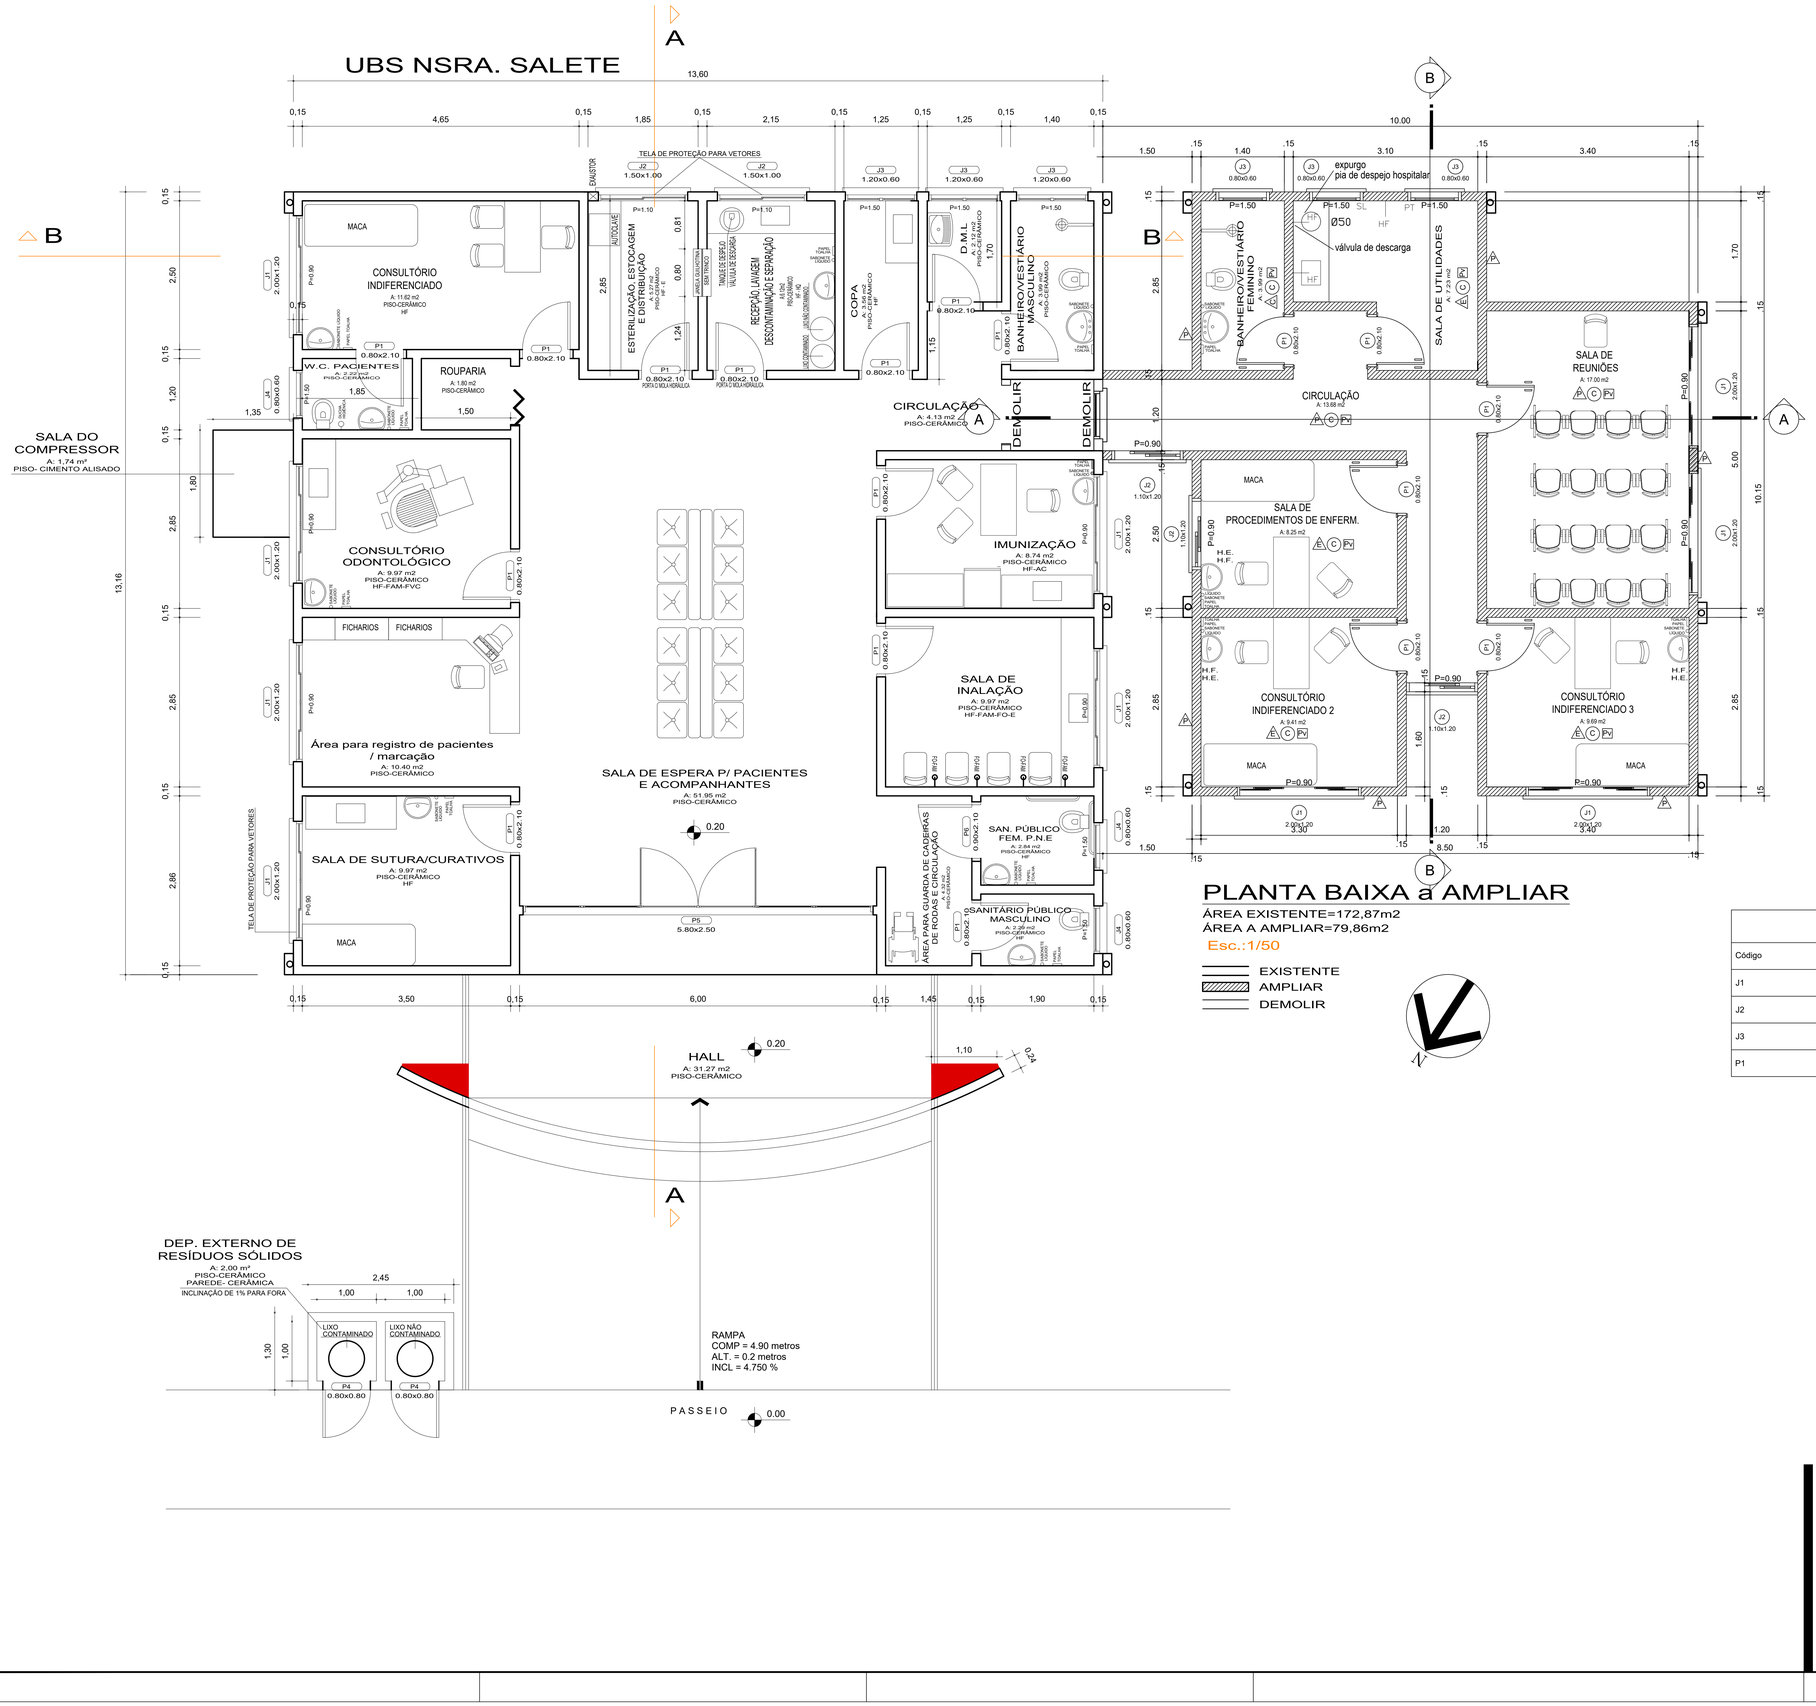


## LEGENDA

- (C) - Piso revestido de Cerâmica
- (L) - Forro em Laje c/ pintura acrílica
- (Fv) - Forro em PVC
- (Av) - Parede pintada com tinta acrílica lavável e resistente a detergentes
- (Ae) - Parede pintada com tinta epóxi lavável e resistente a detergentes
- (Ac) - Parede revestida c/ cerâmica
- (Pv) - Parede em PVC, lavável e impermeável
- (Ac) - Parede revestida de Cerâmica
- (PT) - Papel Toalha
- (SL) - Sabonete Líquido
- (HE) - Esgoto Sanitário
- (HF) - Água Fria
- (PD) - Protetor Descartável para Vaso Sanitário
- Parede existente

## PLANTA BAIXA a AMPLIAR

ÁREA EXISTENTE=172,87m2
ÁREA A AMPLIAR=79,86m2
Esc.:1/50

EXISTENTE
AMPLIAR
DEMOLIR

## Tabela de Esquadrias

| Código | Quant. | Largura | Altura | Descrição |
|---|---|---|---|---|
| J1 | 4 | 2.00 | 1.20 | 4 folhas de correr. |
| J2 | 3 | 1.10 | 1.20 | 2 folhas de correr. |
| J3 | 3 | 0.80 | 0.60 | 1 folha maxiar |
| P1 | 6 | 0.80 | 2.10 | Porta interna de abrir. |

Projeto ARQUITETÔNICO


IPPUC instituto de pesquisa e planejamento urbano de curitiba

Referência
PROJETO DE AMPLIAÇÃO DA UBS
BAIRRO NOSSA SENHORA SALETE
PLANTA BAIXA

Responsável Técnico
ARQ. WALMIR RIGO CAU A55253-4

| | |
|---|---|
| Área | INDICADAS |
| Data | SET/2012 |
| Escala | INDICADAS |
| Desenho | WALMIR |

Prancha
01/03

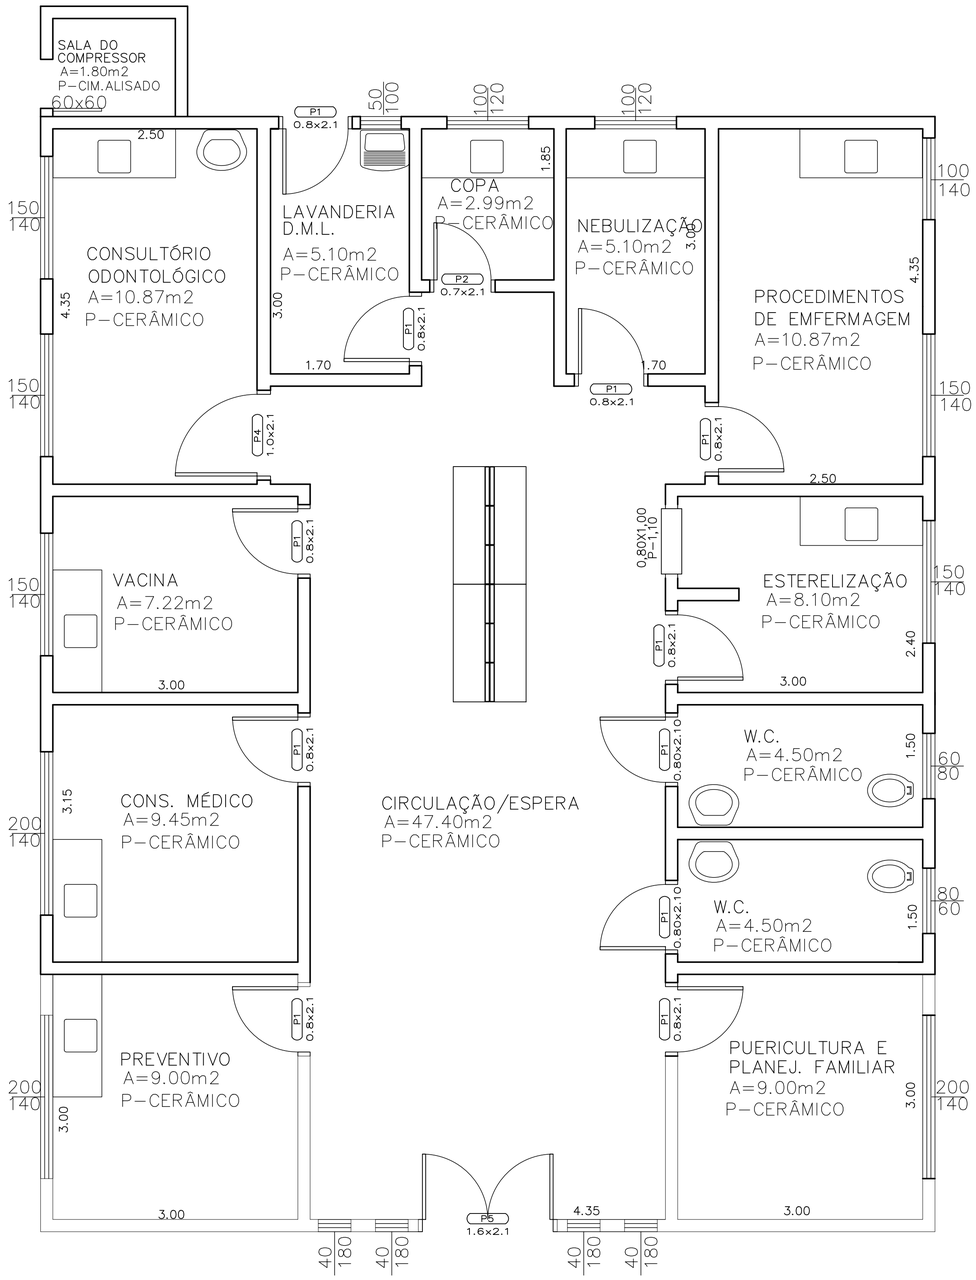


LEGENDA

EXISTENTE

A CONSTRUIR

# PLANTA BAIXA

Escala 1/50


ÁREA EXISTENTE : 114.98 m2
ÁREA A CONSTRUIR : 34.49 m2
ÁREA TOTAL : 149.47 m2


PREFEITURA MUNICIPAL DE CAÇADOR-SC

SECRETARIA DE GABINETE


CONTINUIDADE DO COMPROMISSO COM A COMUNIDADE

| | | | |
|---|---|---|---|
| PROJETO | | | |
| DESCRIÇÃO | | | PRANCHA |
| DESENHO | DATA | ESCALA | RESP. TÉCNICO |
| ASSESOR DE PLANEJAMENTO | | | |

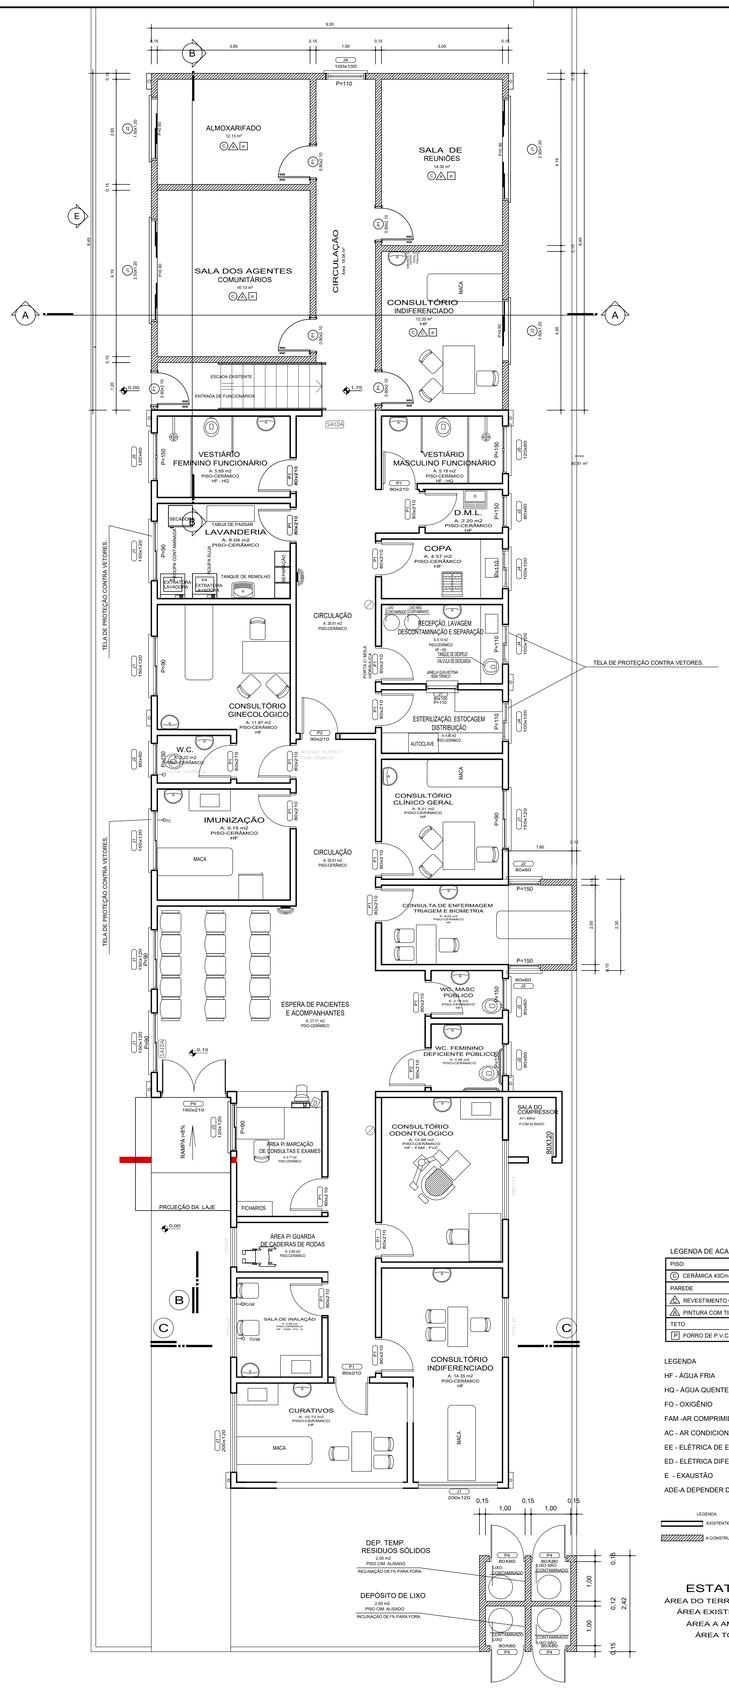


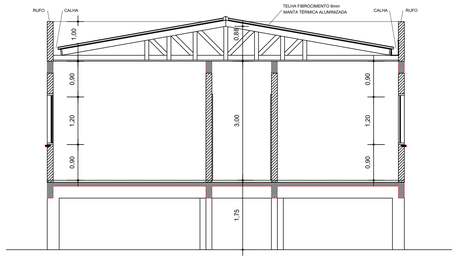

## CORTE AA
Escala 1/75

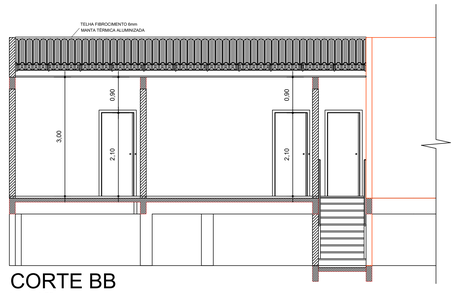



## CORTE BB
Escala 1/75

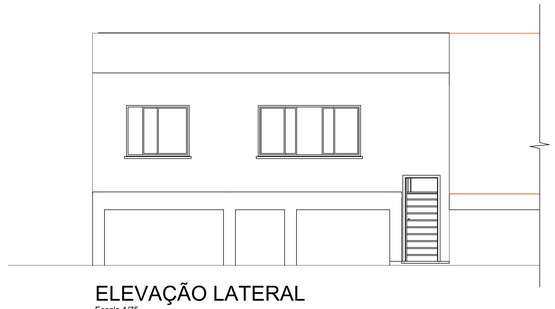

## ELEVAÇÃO LATERAL
Escala 1/75

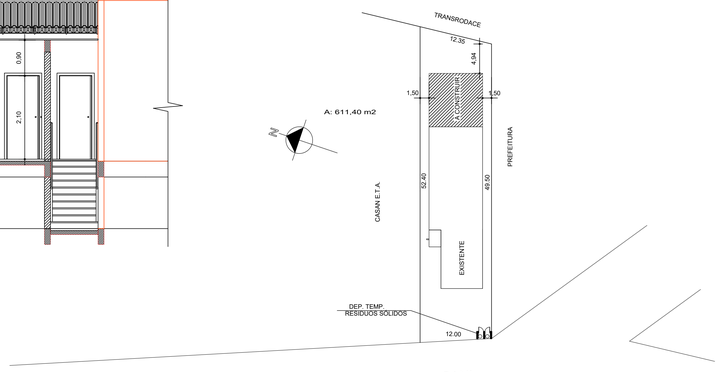


## SITUAÇÃO
Escala 1/500

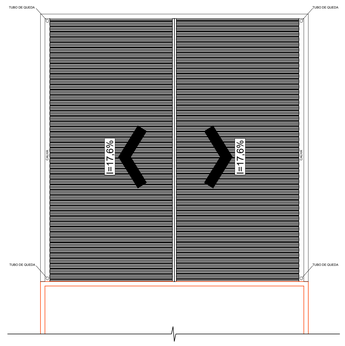


## COBERTURA
Escala 1/100

LEGENDA DE ACABAMENTOS

| | |
|---|---|
| PISO | |
| Ⓒ | CERÂMICA 43Cm X 43Cm PI-4 |
| PAREDE | |
| ⚠ | REVESTIMENTO CERÂMICO 30Cm X 30Cm PI-3 |
| ⚠ | PINTURA COM TINTA ACRÍLICA |
| TETO | |
| Ⓟ | FORRO DE P.V.C. |

LEGENDA

HF - ÁGUA FRIA
HQ - ÁGUA QUENTE
FO - OXIGÊNIO
FAM -AR COMPRIMIDO MEDICINAL
AC - AR CONDICIONADO
EE - ELÉTRICA DE EMERGÊNCIA
ED - ELÉTRICA DIFERENCIADA
E - EXAUSTÃO
ADE-A DEPENDER DOS EQUIPAMENTOS UTILIZADOS

LEGENDA
EXISTENTE
A CONSTRUIR

## ESTATÍSTICA

ÁREA DO TERRENO : 611,40 m2
ÁREA EXISTENTE: 224,88 m2
ÁREA A AMPLIAR: 84,86 m2
ÁREA TOTAL : 309,74 m2




Projeto ARQUITETÔNICO


IPPUC – Instituto de pesquisa e planejamento urbano de caçador

Referência
PROJETO ARQUITETÔNICO COMPLETO
AMPLIAÇÃO DA UNIDADE BÁSICA DE SAÚDE BAIRRO SANTA CATARINA CAÇADOR-SC


Responsável Técnico
ARQ. WALMIR RIGO A55253-4

| | |
|---|---|
| Área | INDICADAS |
| Data | FEV/2013 |
| Escala | INDICADAS |
| Desenho | DONIZETE |

Prancha
ÚNICA

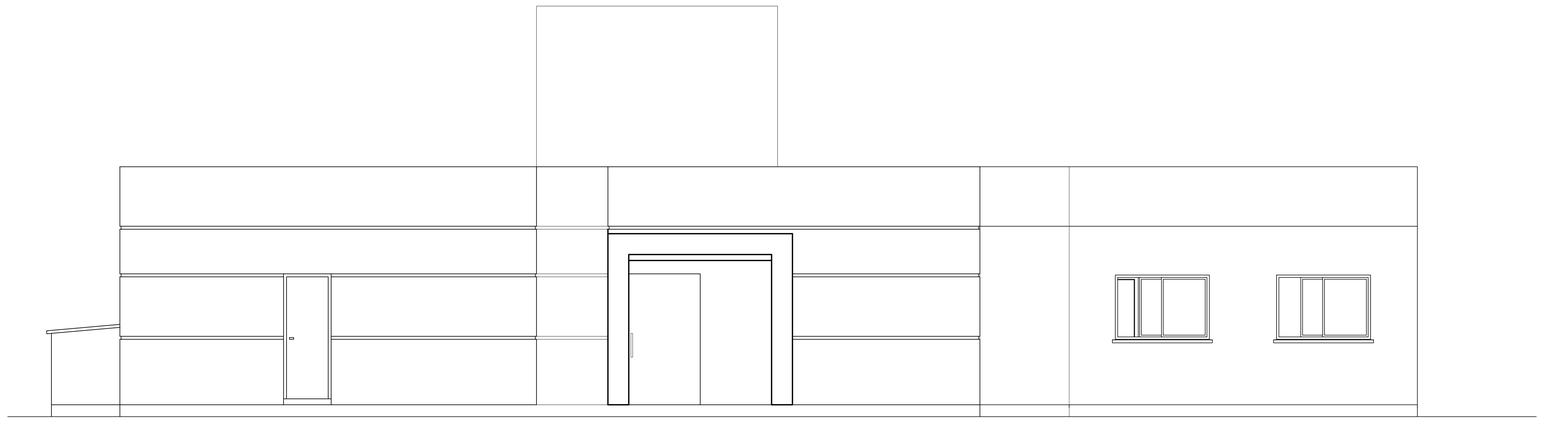

# FACHADA PRINCIPAL
E:1/50

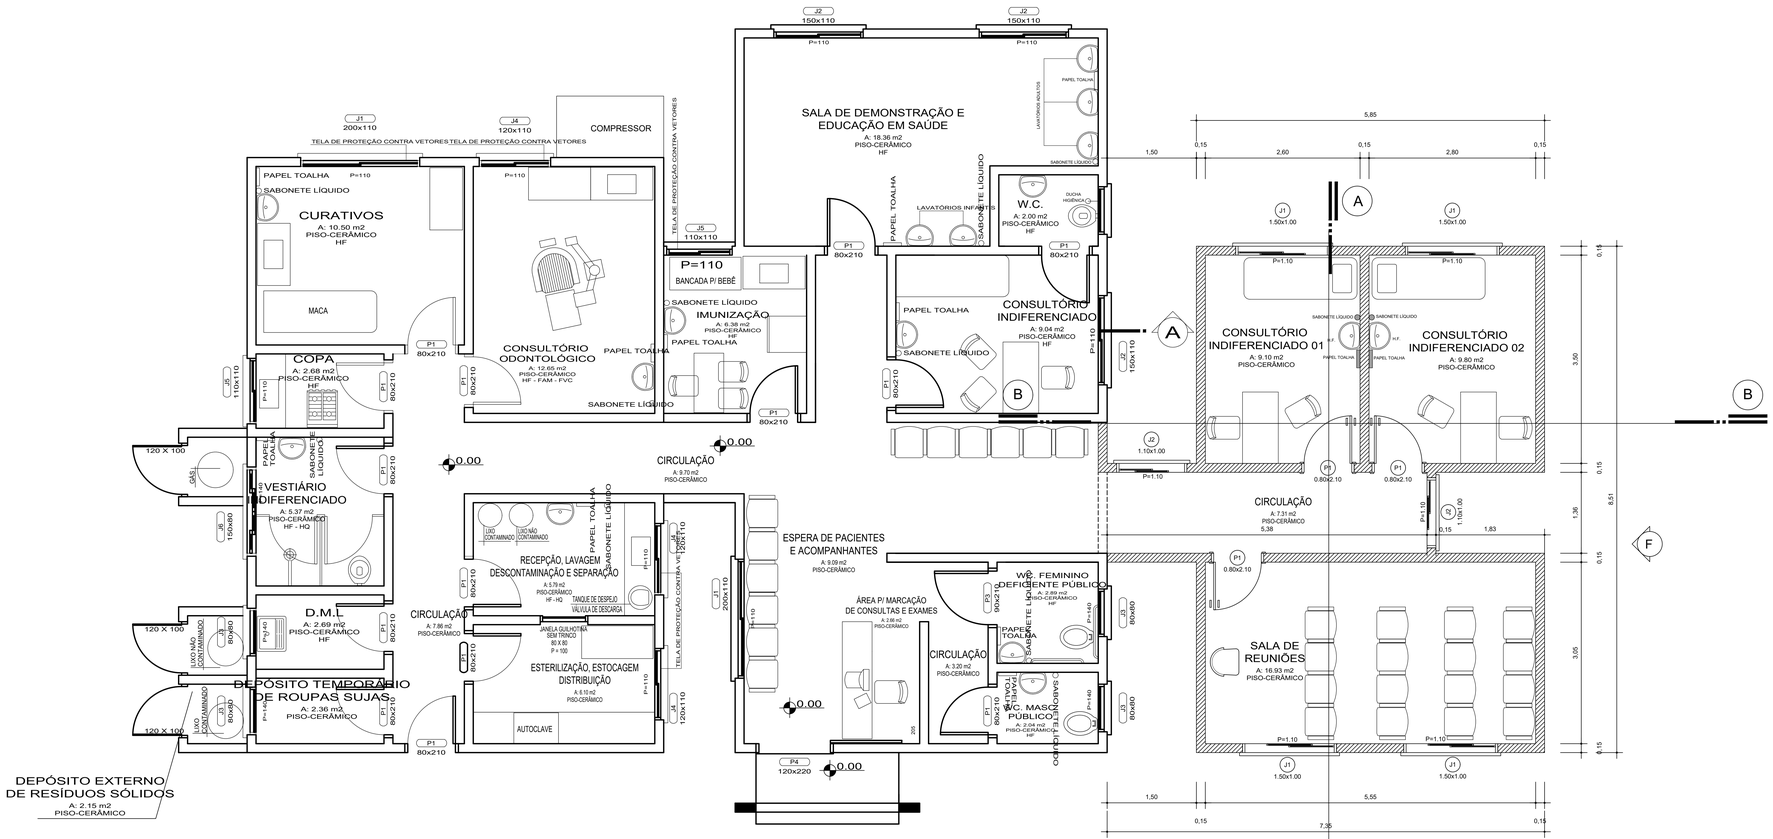
J1
200x110
J4
120x110
COMPRESSOR
TELA DE PROTEÇÃO CONTRA VETORES
TELA DE PROTEÇÃO CONTRA VETORES
PAPEL TOALHA
P=110
SABONETE LÍQUIDO
CURATIVOS
A: 10.50 m2
PISO-CERÂMICO
HF
MACA
P=110
COPA
A: 2.68 m2
PISO-CERÂMICO
HF
P1
80x210
J5
110x110
P=110
CONSULTÓRIO
ODONTOLÓGICO
A: 12.65 m2
PISO-CERÂMICO
HF - FAM - PVC
PAPEL TOALHA
SABONETE LÍQUIDO
P1
80x210
J5
110x110
P=110
BANCADA P/ BEBÊ
SABONETE LÍQUIDO
IMUNIZAÇÃO
A: 6.38 m2
PISO-CERÂMICO
HF
PAPEL TOALHA
P1
80x210
0.00
CIRCULAÇÃO
A: 9.70 m2
PISO-CERÂMICO
J2
150x110
P=110
J2
150x110
P=110
SALA DE DEMONSTRAÇÃO E
EDUCAÇÃO EM SAÚDE
A: 18.36 m2
PISO-CERÂMICO
HF
PAPEL TOALHA
LAVATÓRIOS INFANTIS
SABONETE LÍQUIDO
W.C.
A: 2.00 m2
PISO-CERÂMICO
HF
DUCHA HIGIÊNICA
P1
80x210
P1
80x210
PAPEL TOALHA
SABONETE LÍQUIDO
CONSULTÓRIO
INDIFERENCIADO
A: 9.04 m2
PISO-CERÂMICO
HF
P=110
J2
150x110
P1
80x210
B
A
1,50
5,85
0,15
2,60
0,15
2,80
0,15
J1
1.50x1.00
J1
1.50x1.00
A
P=1.10
P=1.10
SABONETE LÍQUIDO
SABONETE LÍQUIDO
CONSULTÓRIO
INDIFERENCIADO 01
A: 9.10 m2
PISO-CERÂMICO
PAPEL TOALHA
H.F.
CONSULTÓRIO
INDIFERENCIADO 02
A: 9.80 m2
PISO-CERÂMICO
PAPEL TOALHA
H.F.
0,15
3,50
B
B
J2
1.10x1.00
P=1.10
P1
0.80x2.10
P1
0.80x2.10
CIRCULAÇÃO
A: 7.31 m2
PISO-CERÂMICO
5,38
J2
1.10x1.00
P=1.10
0,15
1,83
0,15
1,36
8,51
0,15
F
P1
0.80x2.10
SALA DE
REUNIÕES
A: 16.93 m2
PISO-CERÂMICO
P=1.10
P=1.10
J1
1.50x1.00
J1
1.50x1.00
0,15
3,05
0,15
1,50
5,55
0,15
7,35
0,15
A
E
A
GÁS
J6
150x80
VESTIÁRIO
INDIFERENCIADO
A: 5.37 m2
PISO-CERÂMICO
HF - HQ
P1
80x210
120 X 100
J6
150x80
D.M.L
A: 2.69 m2
PISO-CERÂMICO
HF
P=140
P1
80x210
120 X 100
LIXO
CONTAMINADO
LIXO
NÃO
CONTAMINADO
J7
80x80
DEPÓSITO TEMPORÁRIO
DE ROUPAS SUJAS
A: 2.36 m2
PISO-CERÂMICO
P=110
P1
80x210
120 X 100
LIXO
CONTAMINADO
J7
80x80
P1
80x210
DEPÓSITO EXTERNO
DE RESÍDUOS SÓLIDOS
A: 2.15 m2
PISO-CERÂMICO
CIRCULAÇÃO
A: 7.86 m2
PISO-CERÂMICO
P1
80x210
P1
80x210
LIXO
CONTAMINADO
LIXO
NÃO
CONTAMINADO
RECEPÇÃO, LAVAGEM
DESCONTAMINAÇÃO E SEPARAÇÃO
A: 5.76 m2
PISO-CERÂMICO
HF - HQ
TANQUE DE DESPEJO
VÁLVULA DE DESCARGA
PAPEL TOALHA
SABONETE LÍQUIDO
P=110
J4
120x110
J1
200x110
P=110
TELA DE PROTEÇÃO CONTRA VETORES
JANELA GUILHOTINA
SEM TRINCO
80 X 80
P = 100
ESTERILIZAÇÃO, ESTOCAGEM
DISTRIBUIÇÃO
A: 6.15 m2
PISO-CERÂMICO
P=110
J4
120x110
AUTOCLAVE
P1
80x210
0.00
ESPERA DE PACIENTES
E ACOMPANHANTES
A: 9.09 m2
PISO-CERÂMICO
ÁREA P/ MARCAÇÃO
DE CONSULTAS E EXAMES
A: 2.66 m2
PISO-CERÂMICO
355
CIRCULAÇÃO
A: 3.20 m2
PISO-CERÂMICO
P3
90x210
WC. FEMININO
DEFICIENTE PUBLICO
A: 2.69 m2
PISO-CERÂMICO
HF
SABONETE LÍQUIDO
PAPEL TOALHA
P=140
J3
80x80
P1
80x210
WC. MASC.
PÚBLICO
A: 2.04 m2
PISO-CERÂMICO
HF
SABONETE LÍQUIDO
PAPEL TOALHA
P=140
J3
80x80
P4
120x220
0.00
0.00
0.00
0.00

LEGENDA:
HF - ÁGUA FRIA
HQ - ÁGUA QUENTE
FO - OXIGÊNIO
FAM - AR COMPRIMIDO MEDICINAL
FVC - VÁCUO CLÍNICO
E - EXAUSTÃO

EXISTENTE
AMPLIAR
DEMOLIR

## Tabela de Esquadrias

| Código | Quant. | Largura | Altura | Descrição |
|---|---|---|---|---|
| J1 | 4 | 1.50 | 1.00 | 2 folhas de correr. |
| J2 | 2 | 1.10 | 1.00 | 2 folhas de correr. |
| P1 | 3 | 0.80 | 2.10 | Porta interna de abrir. |

# PLANTA BAIXA
ÁREA EXISTENTE=165,27m2
ÁREA A AMPLIAR=49,79m2
Esc.:1/50

Projeto ARQUITETÔNICO

Referência
PROJETO DE AMPLIAÇÃO DA UBS
DISTRITO DE TAQUARA VERDE
PLANTA BAIXA
ELEVAÇÃO FRONTAL

Responsável Técnico
ARQ. WALMIR RIGO CAU A55253-4

| | |
|---|---|
| Área | INDICADAS |
| Data | FEV/2013 |
| Escala | INDICADAS |
| Desenho | WALMIR |

Prancha
01/02