
SECRETARIA MUNICIPAL DE EDUCAÇÃO
SETOR DE LICITAÇÕES E CONTRATOS

CONTRATAÇÃO DE EMPRESA PARA AQUISIÇÃO E INSTALAÇÃO DE PISO VINÍLICO EM MANTA, ACABAMENTOS E RODAPÉS AOS CMEIS - CENTROS MUNICIPAIS DE EDUCAÇÃO INFANTIL DA REDE MUNICIPAL DE ENSINO


CMEI SANTA CLARA - BAIRRO TABAJARA

- **Metragem aproximada a ser instalada (espaços em amarelo):** 245,40m^2
- **Portas:** 7 portas, sendo 6 saídas externas

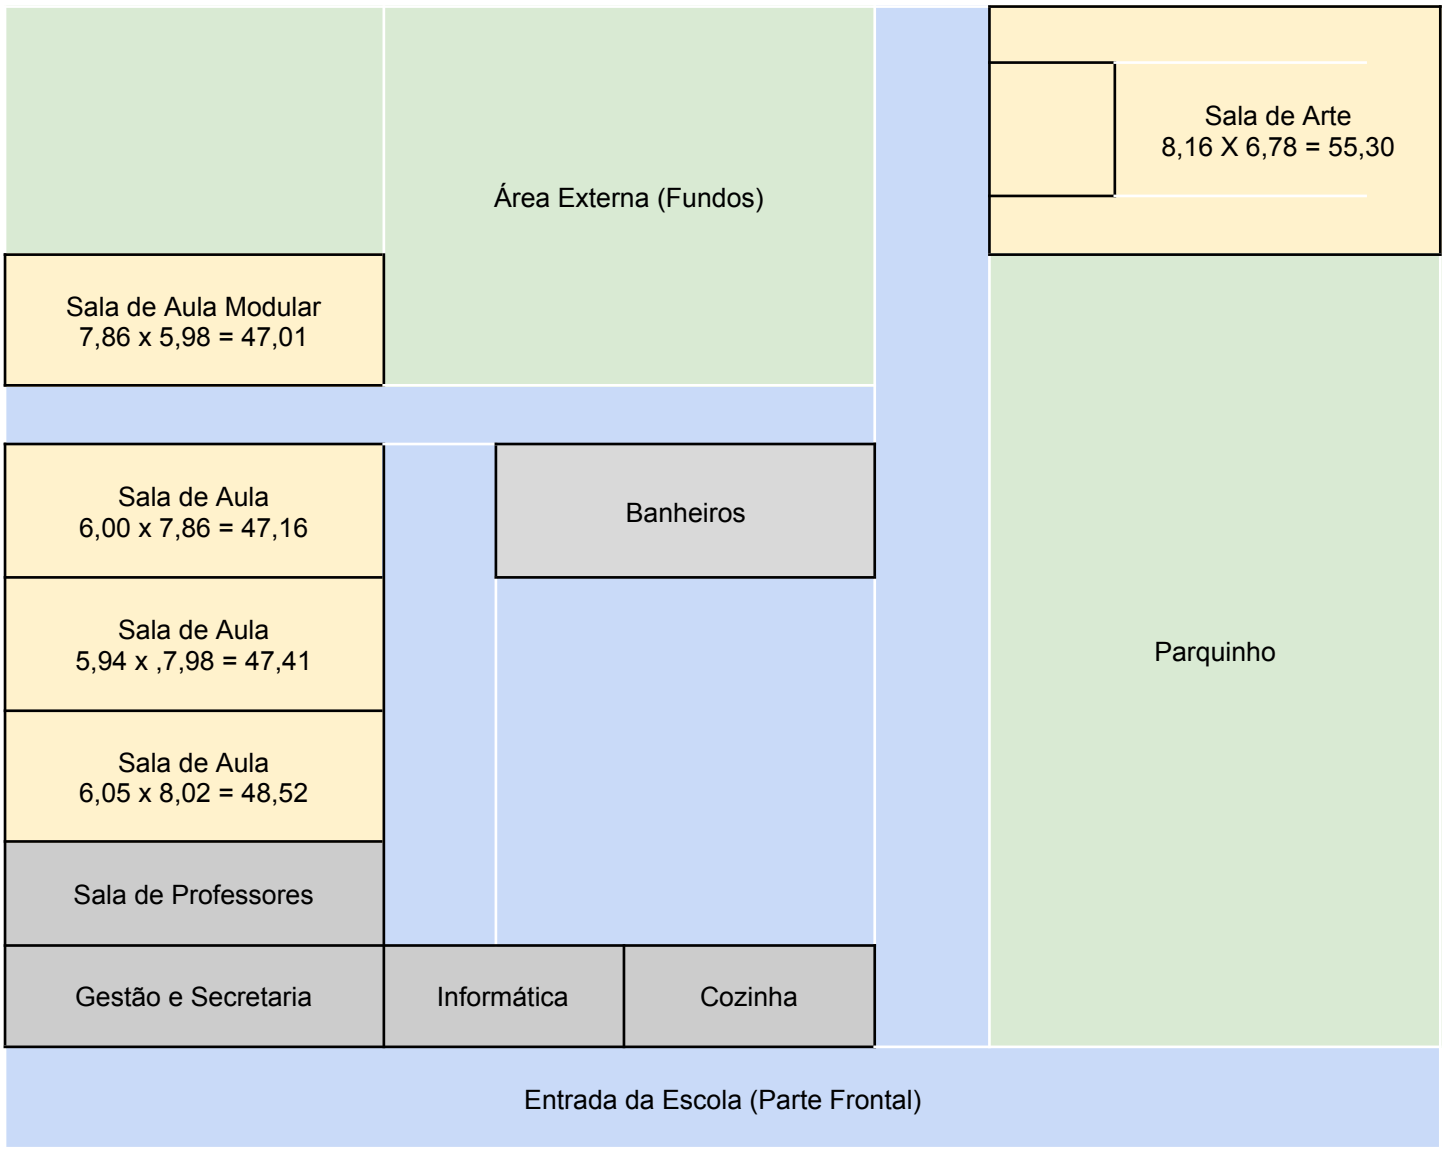

CMEI MARINEI LOPES - LOTEAMENTO CONTESTADO

- **Metragem aproximada a ser instalada (espaços em amarelo):** 430,04m²
- **Portas:** 23 portas, sendo 18 saídas externas

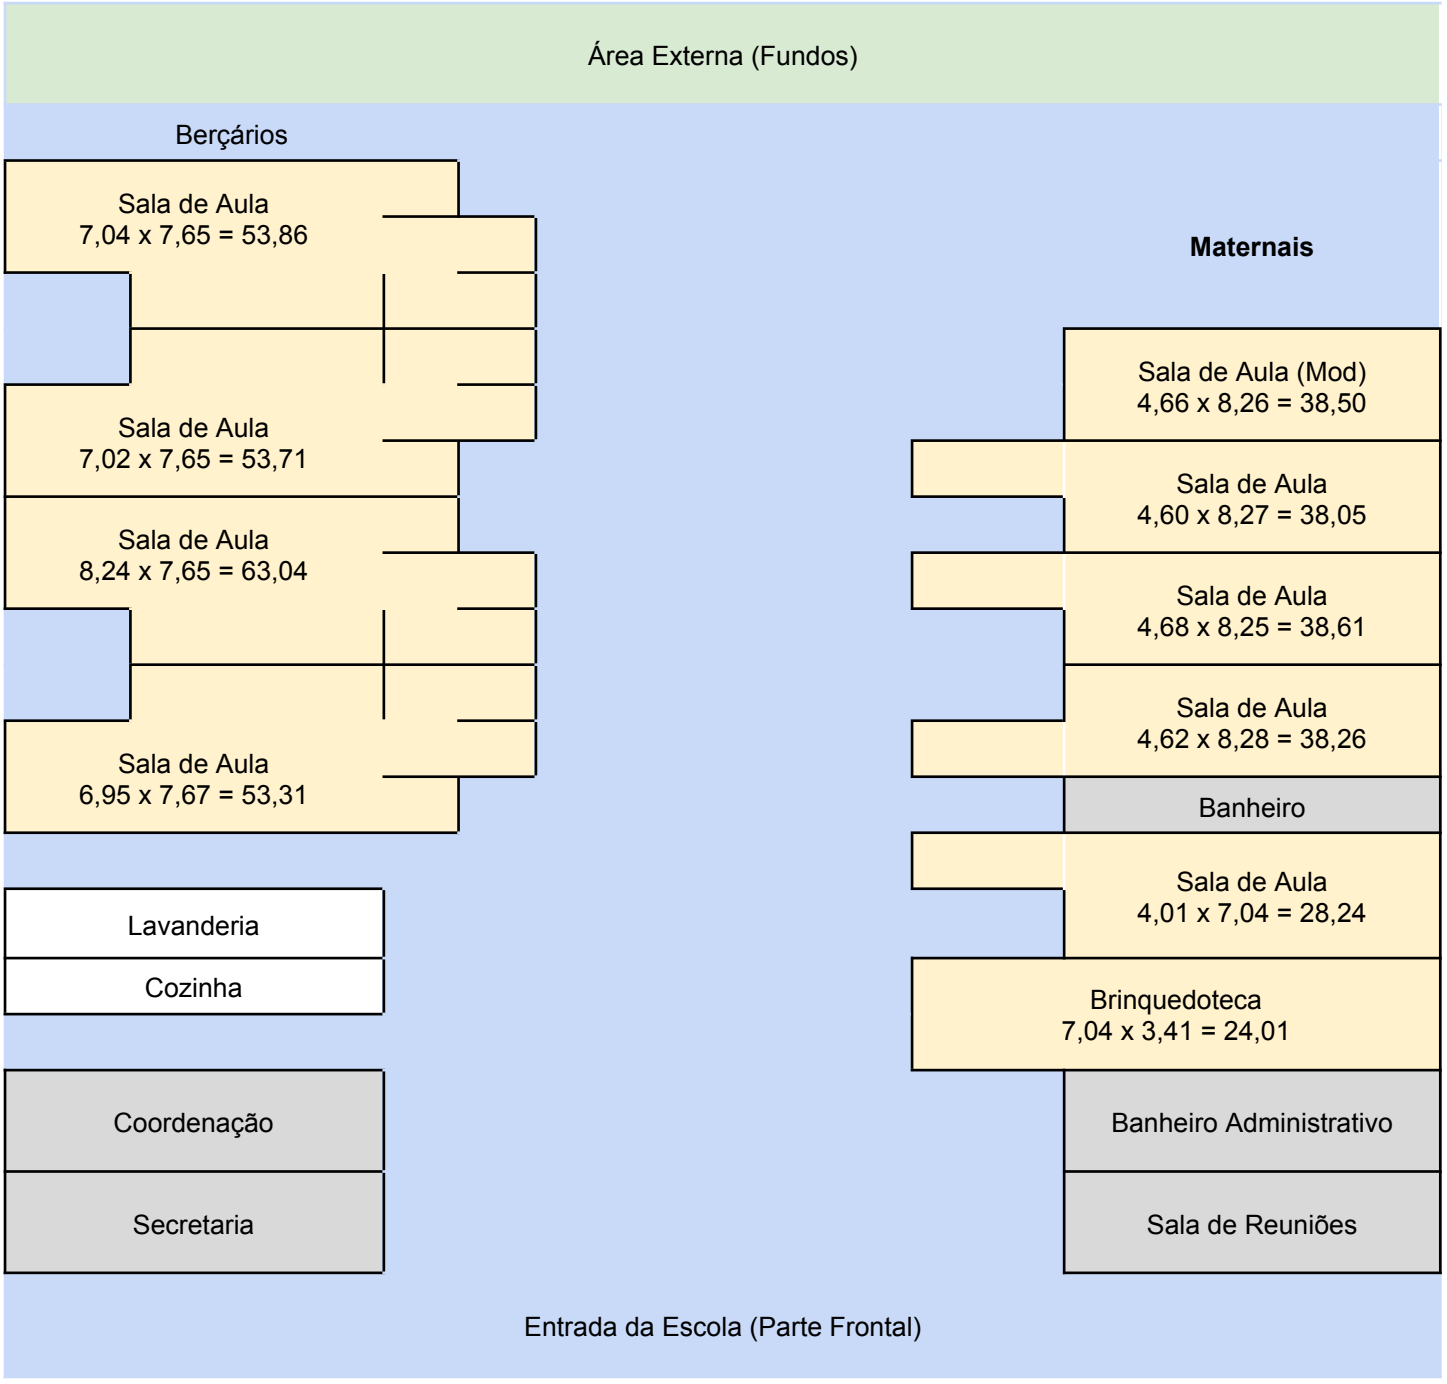

Rua Porto União, 152 | Edifício Pinheiros | Centro | Caçador | Santa Catarina

CMEI ELMAR PEREIRA ROSA - BAIRRO ALTO BONITO

- **Metragem aproximada a ser instalada (espaços em amarelo):** 552,54m^2
- **Portas:** 34 portas, sendo 21 saídas externas

