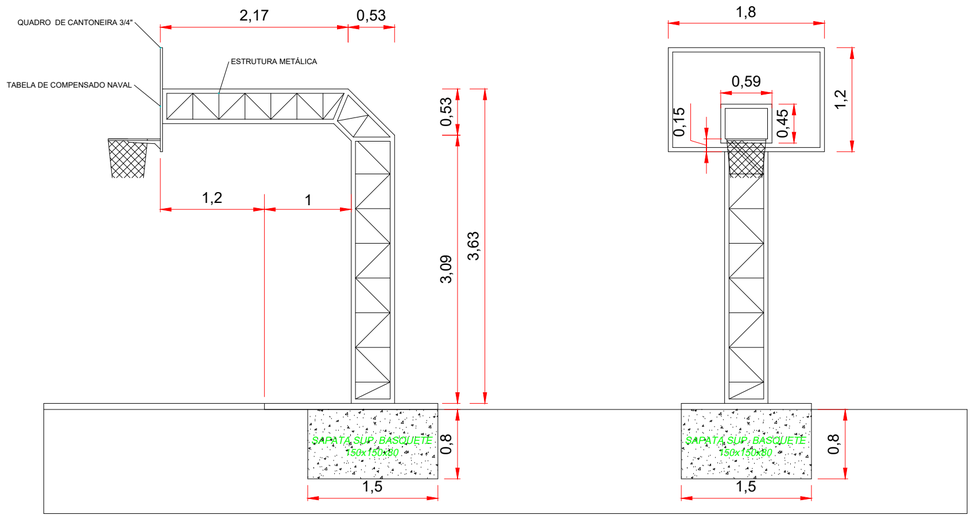



VISTA LATERAL

VISTA FRONTAL

TABELA VISTA FUNDOS

DETALHAMENTO - TABELA DE BASQUETE A SER INSTALADA NA RUA SANTA EDWIGES

ESCALA: 1/50

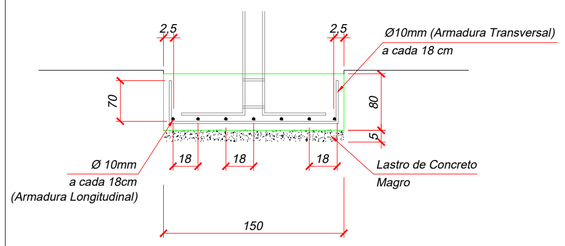

SAPATA EST. TABELA DE BASQUETE
DIM. 150x150x80 cm

SEM ESCALA

Projeto **EXECUÇÃO DE PRAÇAS - BAIRRO NOSSA SENHORA SALETE - LOTE 01**

IPPUC
INSTITUTO
DE PESQUISA E PLANEJAMENTO
URBANO DE CAÇADOR

Referência
- DETALHES
- MURETA NA RUA LUIZ TORTATTO
- TABELA DE BASQUETE RUA SANTA EDWIGES
-
-

FOLHA
01/01

Revisões
- EMISSÃO INICIAL
-
-
-
-
-

Data
25 novembro 2025

Responsável Técnico
Documento assinado digitalmente
gov.br
PAOLA GOMES
Data: 06/03/2026 17:36:19-0300
Verifique em https://validar.iti.gov.br

PAOLA GOMES - CREA/SC 198.690-9

Área

Escala Indicada

Desenho Paola

Arquivo