
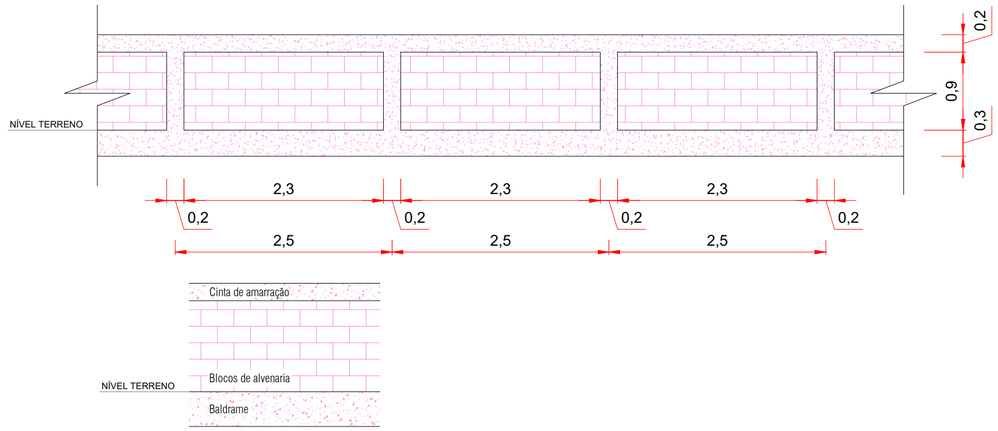



ELEVAÇÃO - MURETA

ESCALA: 1/50

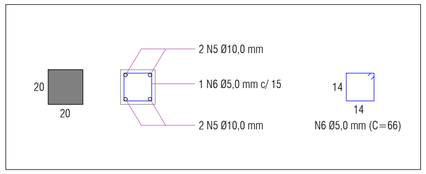


Pilaretes a cada 2,5 m

N5 Ø 10,0 mm (C=130)

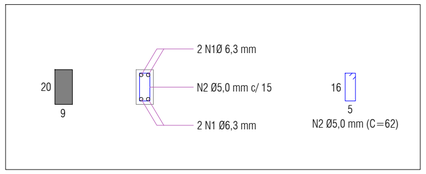

Cinta de amarração

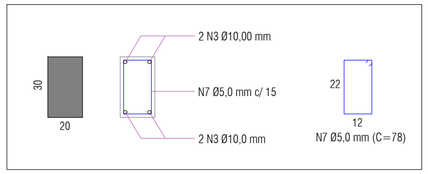

Viga Baldrame

DETALHAMENTO - MURETA A SER EXECUTADA NA RUA LUIZ TORTATTO

ESCALA: 1/50

Projeto EXECUÇÃO DE PRAÇAS - BAIRRO NOSSA SENHORA SALETE - LOTE 02

IPPUC INSTITUTO DE PESQUISA E PLANEJAMENTO URBANO DE CAÇADOR

Referência
- DETALHES
- MURETA NA RUA LUIZ TORTATTO
- TABELA DE BASQUETE RUA SANTA EDWIGES
-
-

FOLHA 01/01

Revisões
- EMISSÃO INICIAL
-
-
-
-
-

Data 25 novembro 2025

Responsável Técnico
Documento assinado digitalmente
gov.br PAOLA GOMES
Data: 06/03/2026 17:36:19-0300
Verifique em https://validar.iti.gov.br

PAOLA GOMES - CREA/SC 198.690-9

Área

Escala Indicada

Desenho Paola

Arquivo