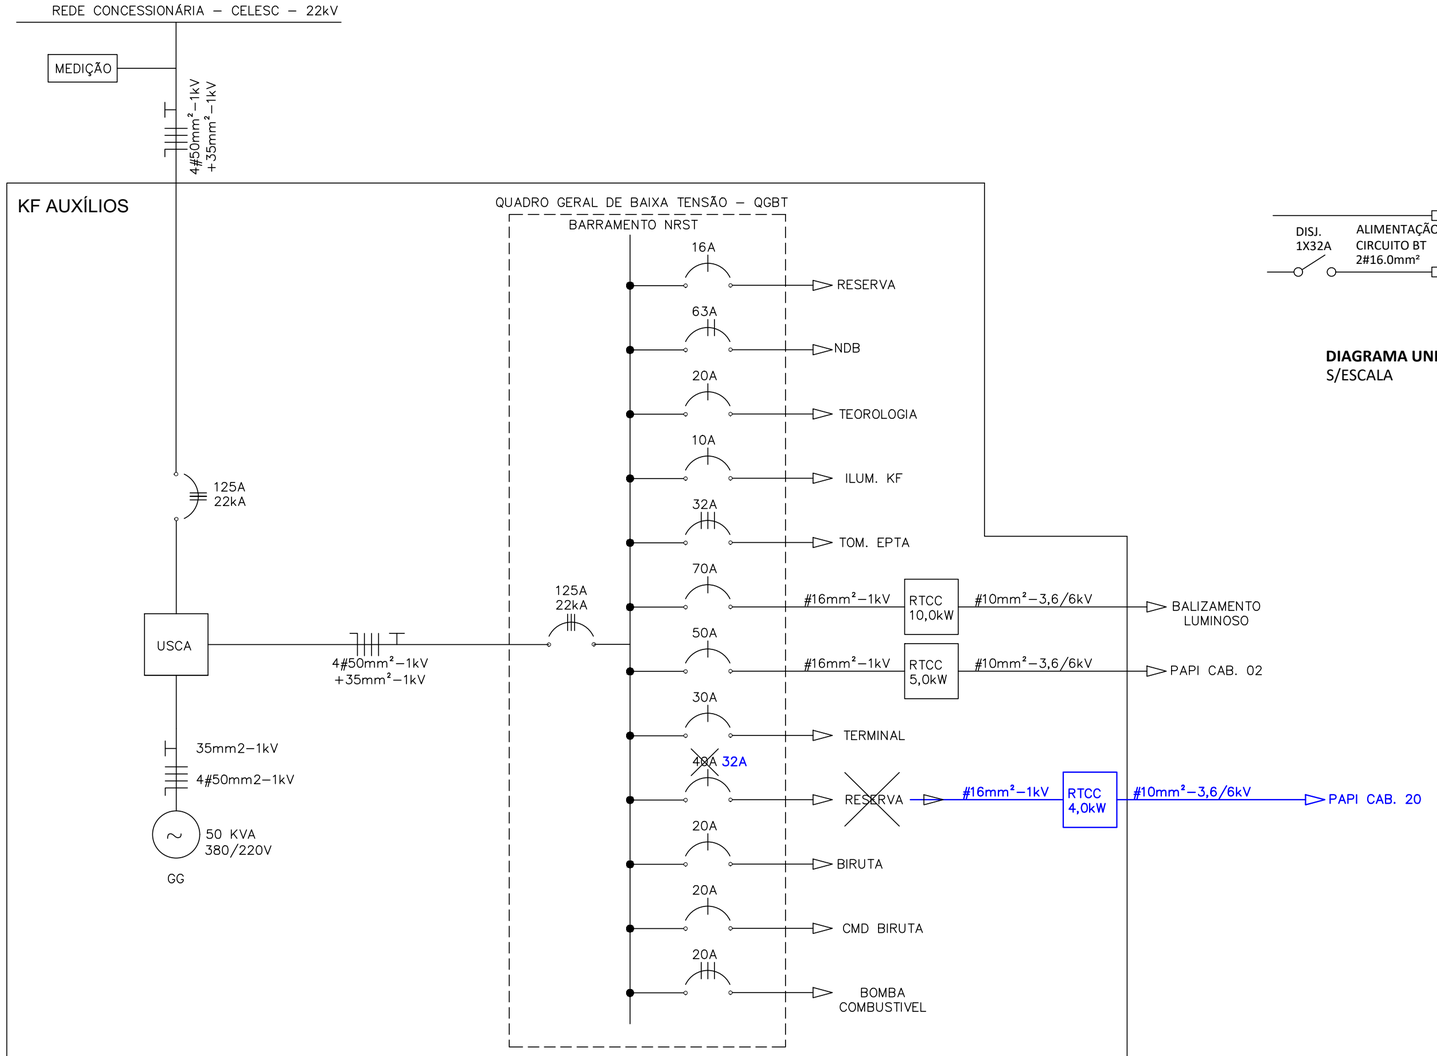


DIAGRAMA UNIFILAR - KF AUXÍLIOS
S/ ESCALA

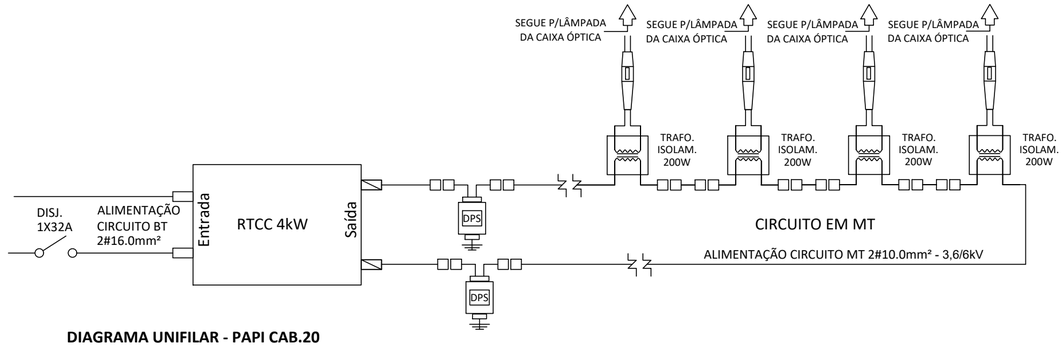


DIAGRAMA UNIFILAR - PAPI CAB.20
S/ESCALA

QUADRO DE CARGAS – QGBT						
DENOMINAÇÃO DE CIRCUITOS	PISTA DE POUSO E DECOLAGEM (20 – 02)	CARGA TOTAL CIRCUITO (W)	DISJUNTOR (A)	CABO (mm²) 1kV	RTCC (kW)	CABO (mm²) 3,6/6kV
CIRCUITO C1	RESERVA	–	–	–	–	–
CIRCUITO C2	NDB	10.000	2X63	4.0	–	–
CIRCUITO C3	TEOROLOGIA	1.200	1X20	4.0	–	–
CIRCUITO C4	ILUM. KF AUXÍLIOS	500	1X10	4.0	–	–
CIRCUITO C5	TOM. EPTA	1.200	3X32	4.0	–	–
CIRCUITO C6	BALIZAMENTO LUM.	10.000	1X70	4.0	10,0	10,0
CIRCUITO C7	PAPI CAB. 02	5.000	1X50	4.0	5,0	10,0
CIRCUITO C8	TERMINAL	3.000	1X30	4.0	–	–
CIRCUITO C9	RESERVA (PAPI CAB.20)	4.000	1X32	16.0	4,0	10,0
CIRCUITO C10	BIRUTA	100	1X20	4.0	–	–
CIRCUITO C11	CMD BIRUTA	200	1X20	4.0	–	–
CIRCUITO C12	BOMBA COMBUSTIVEL	4.000	3X20	4.0	–	–
	TOTAL	39.200	3X125	50.0	–	–

QUADRO DE CARGAS - QGBT
S/ESCALA

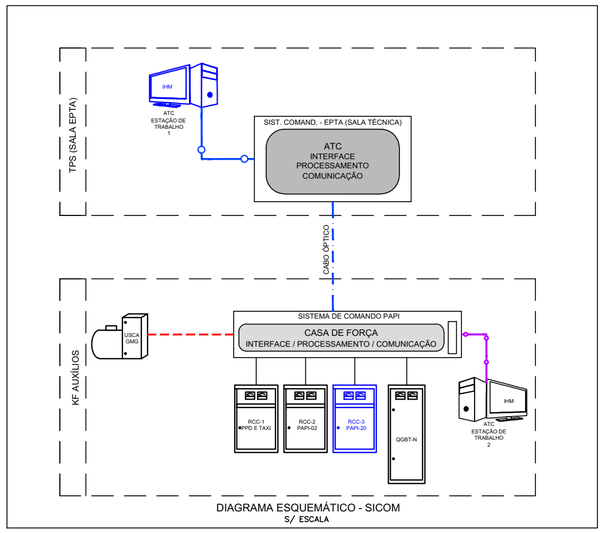


DIAGRAMA ESQUEMÁTICO - SICOM
S/ ESCALA

Documento assinado digitalmente
gov.br
RICHARD FERREIRA FERNANDES
Data: 13/05/2026 16:10:07-0300
Verifique em https://validar.iti.gov.br

EMISSÃO INICIAL	ENG. HENRIQUE	07/07/2025
OBSERVAÇÕES	VISTO	DATA

ENGENHARIA ULLMANN

ENGENHARIA ULLMANN - PROJETO E CONSULTORIA
CNPJ: 28.128.829/0001-93
Av. Tomaz Gonzaga, n° 900/502A - POA/RS
Fone: (51) 98183-7336

PROJETO
PROJETO DE AUXILIO À NAVEGAÇÃO AÉREA

PROPRIETÁRIO
PREFEITURA DE CAÇADOR

LOCAL DA OBRA
AEROPORTO DE CAÇADOR- Rod. Avelino Mandeli, s/n - Centro, Caçador - SC, 89500-000

RESP. TÉCNICO	PROPRIETÁRIO
ENG. CIVIL HENRIQUE LOPEZ ULLMANN CREA RS 208.413	PREFEITURA DE CAÇADOR - CNPJ: 83.074.302/0001-31

ASSUNTO
DIAGRAMA UNIFILAR - PAPI CAB 20

PRANCHA
SBCD
2 / 4

DATA	ESCALA	DESENHO	ARQUIVO
JULHO 2025	INDICADA		SBCD_DIAGRAMA_PDF