
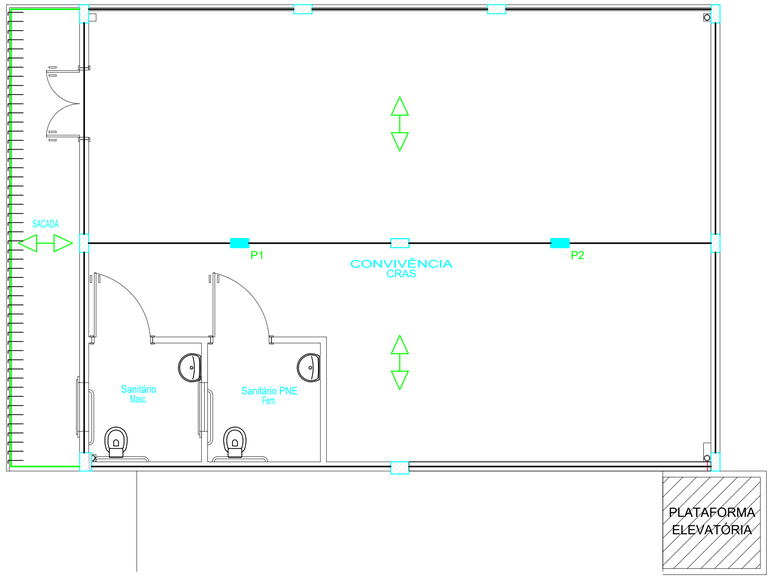


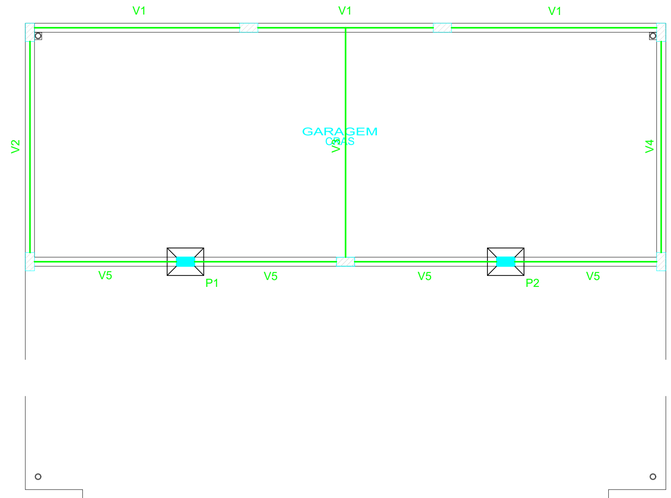

VIGA À EXECUTAR


VIGA EXISTENTE

PILAR EXISTENTE


PILAR À EXECUTAR

SAPATAS

PLANTA
ESC 1:25

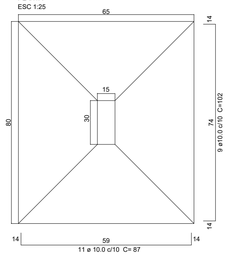


CORTE
ESC 1:25

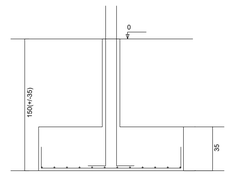

PILARES TÉRREO


ESC 1:50

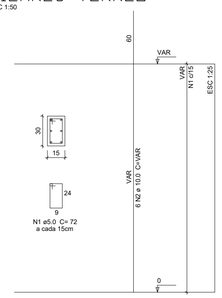


SUPERIOR

VIGAS SACADA


ESC 1:50

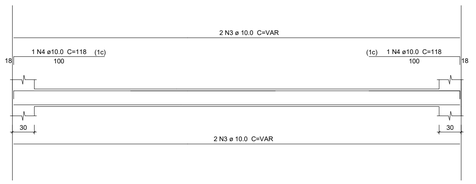


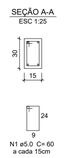

VIGAS BALDRAME

ESC 1:50

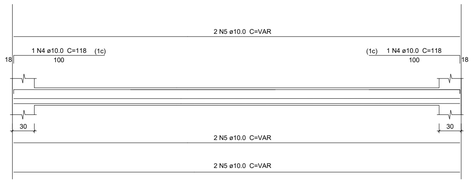

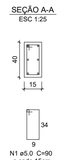



Projeção da edificação

FORMA - PAV. SUBSOLO 1

Escala 1/50
Área à ampliar: 89,58 m²



Projeção da edificação

FORMA - BALDRAME

Escala 1/50
Área à ampliar: 42,04 m²

QUANTITATIVO DE AÇO

DIAM	C.TOTAL (m)	Q. BARRAS (12 m)
10.0	325	27
5.0	240	20

Projeto PROJETO ESTRUTURAL

SEPOP
SECRETARIA DE PROJETOS E OBRAS PÚBLICAS

Referência
Projeto Estrutural e Detalhes

FOLHA
01/01

Revisões
REVISÃO_R00

Data
8 setembro 2026

gov.br
Documento assinado digitalmente
GUSTAVO BARCARO
Data: 09/09/2026 13:24:50-0300
Verifique em https://validar.iti.gov.br

Gustavo Barcaro
CREA/SC 197124-3

Área 131,62 m²
Escala ESPECIFICADA
Desenho Gustavo
Arquivo C:\Users\maq241\Desktop\CRAS2D_layout aprovado.dwg