


# Padrão de Calçadas

Prefeitura Municipal de Caçador

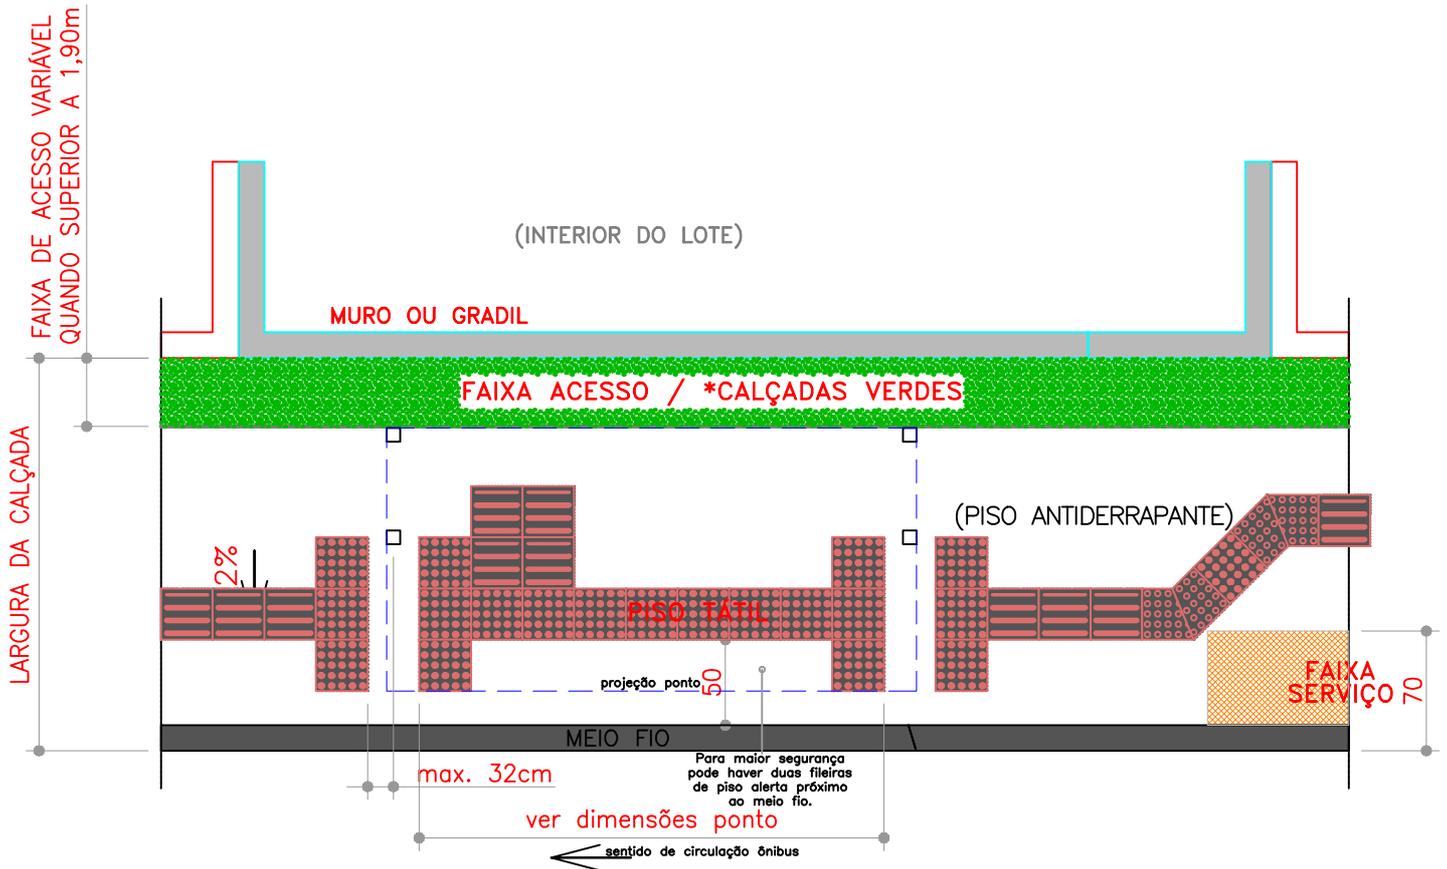

**Sinalização Tátil para paradas de ônibus**  
**3 FAIXAS ≥ 2,00 Metros**