




PLANTA BAIXA COBERTURA ÁREA CONVIVÊNCIA  
ESC.: 1/50

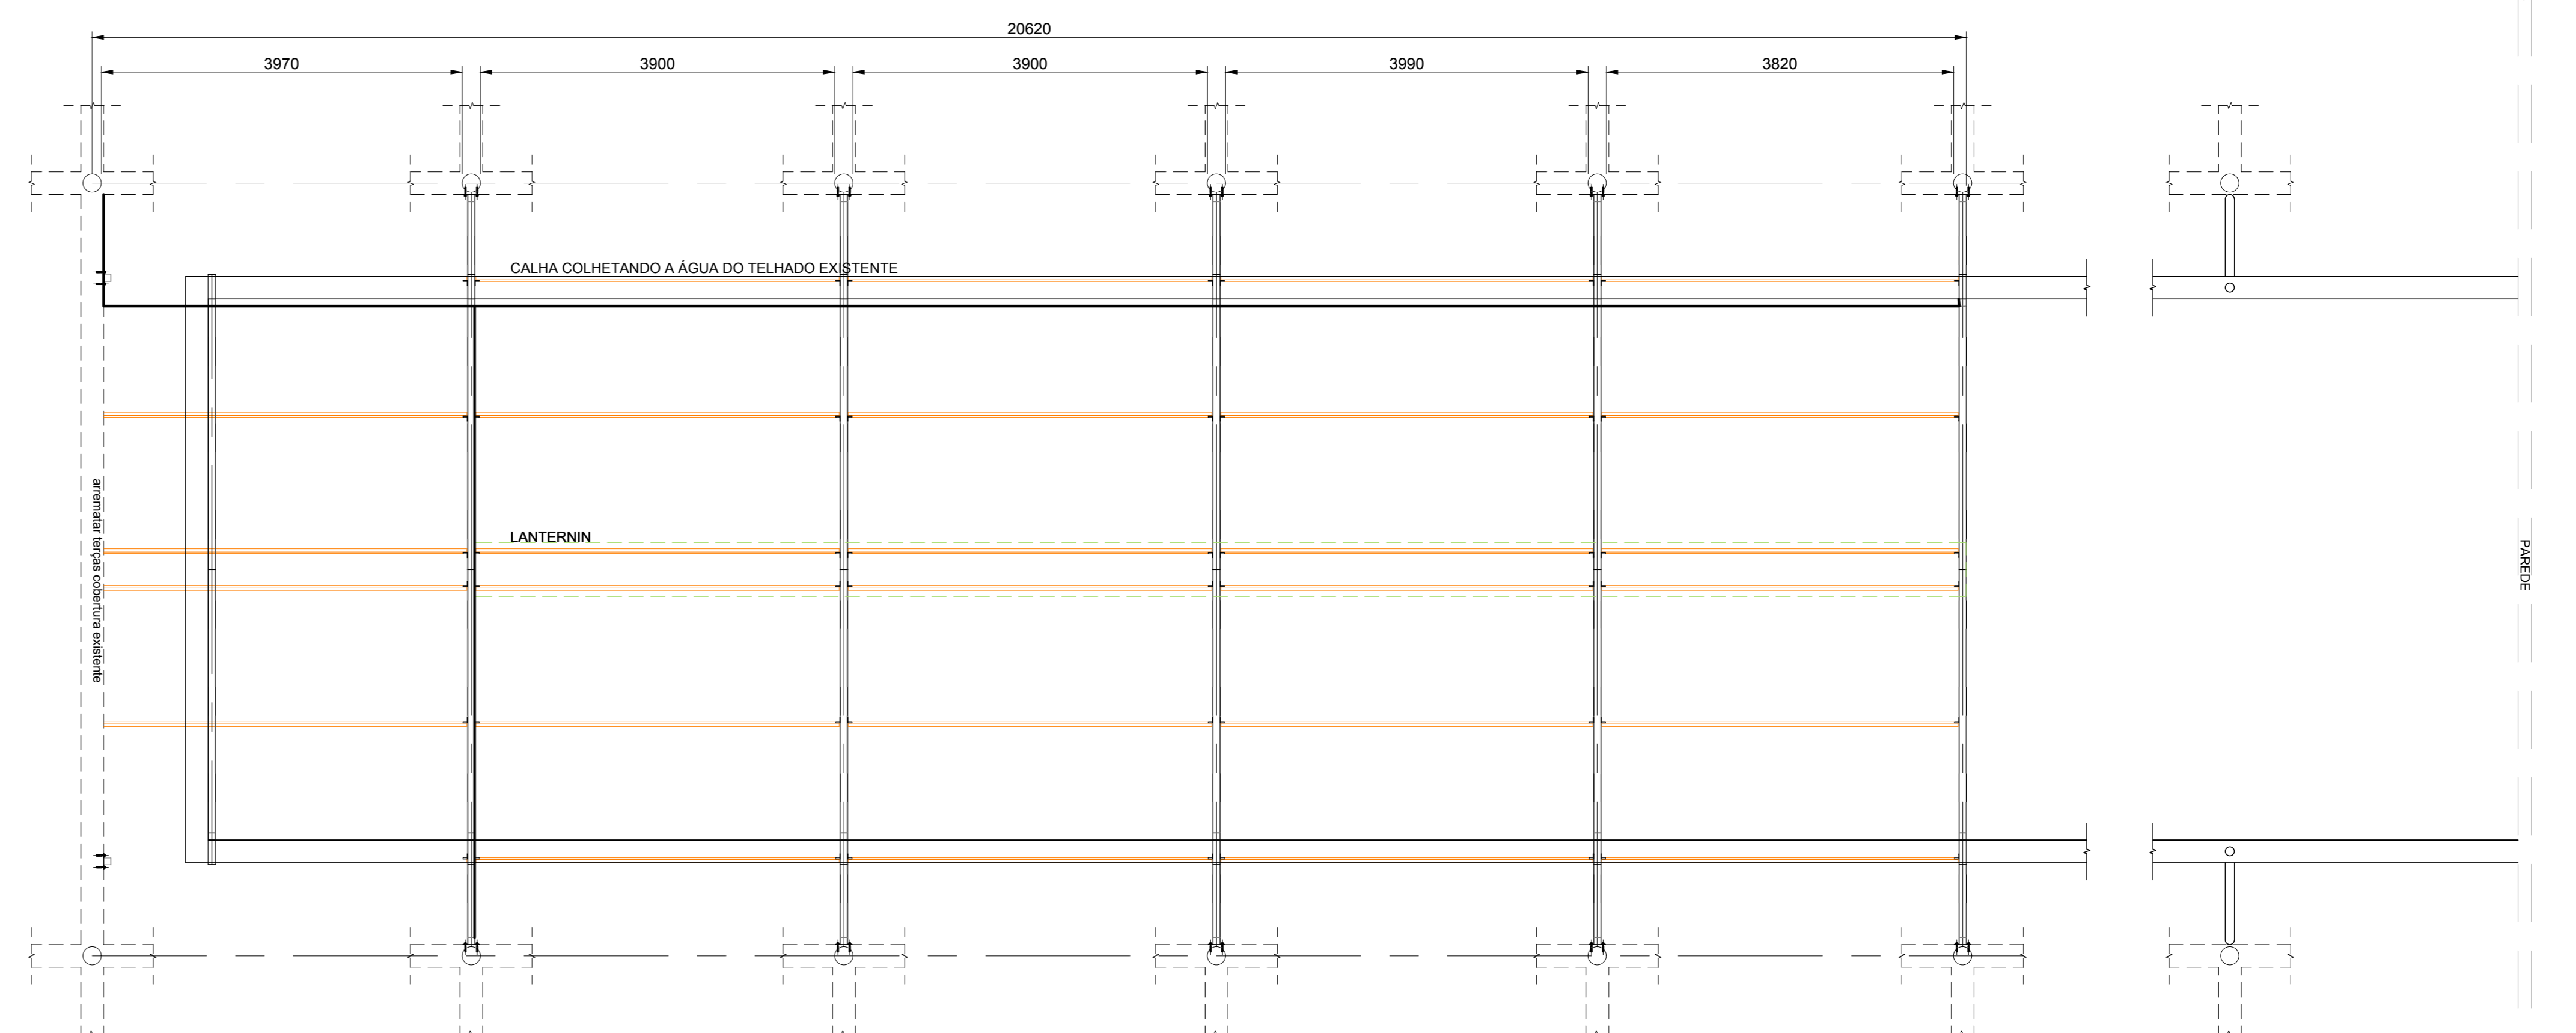


PLANTA BAIXA COBERTURA ÁREA CONVIVÊNCIA  
ESC.: 1/50

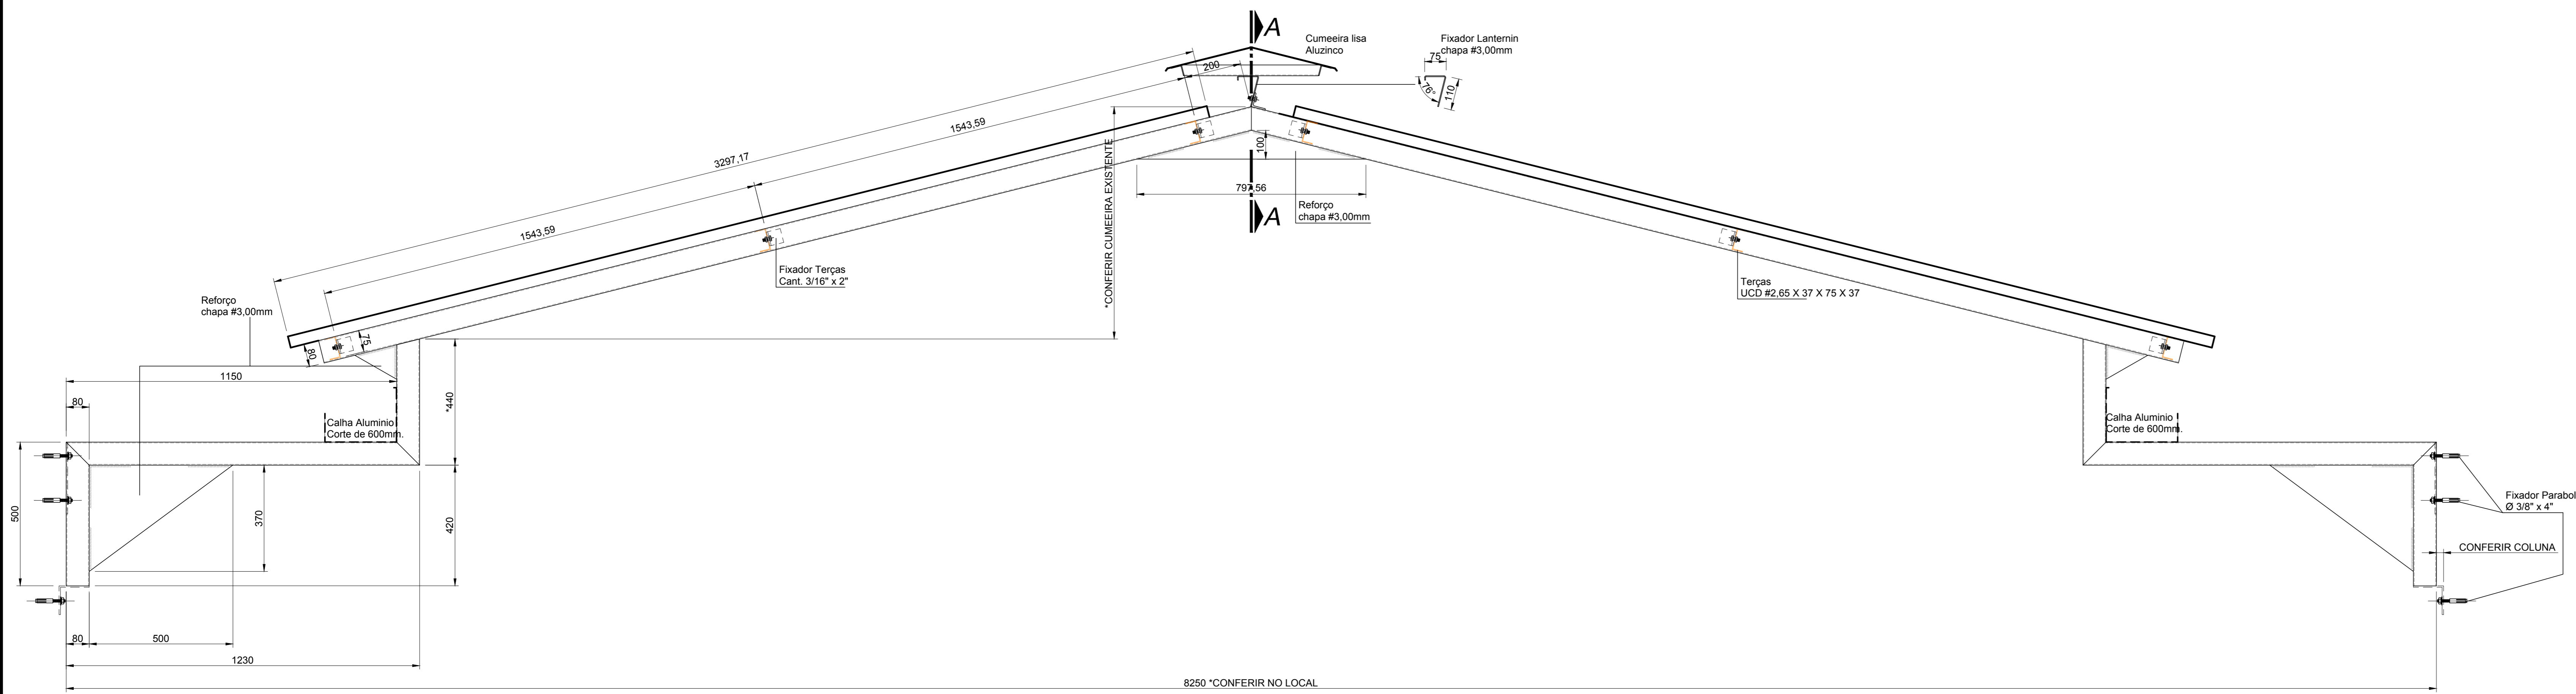


DETALHE TESOURA (13X)  
ESC.: 1/10

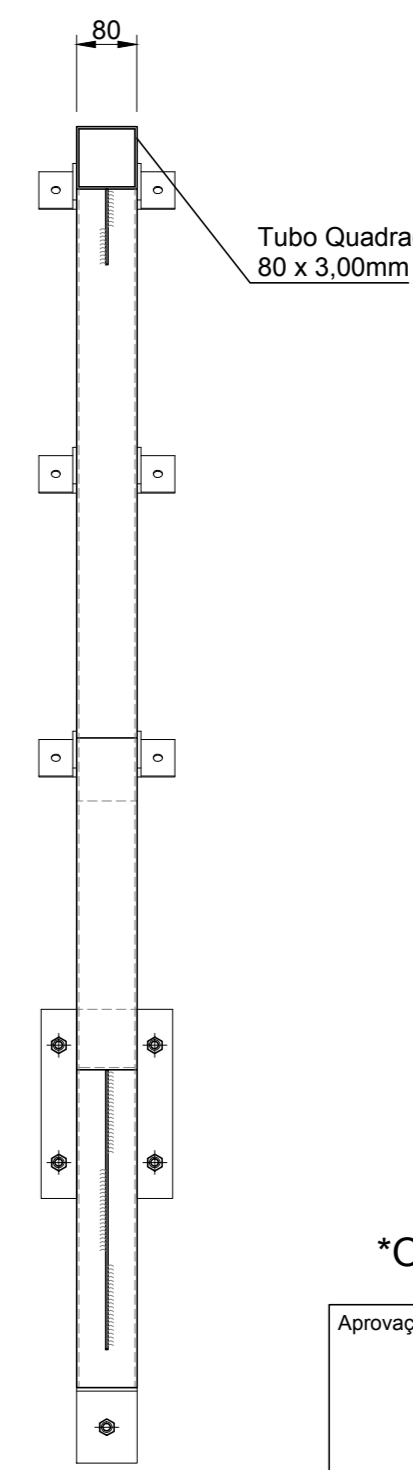


\*OBS.: CONFERIR MEDIDAS P/ FABRICAÇÃO

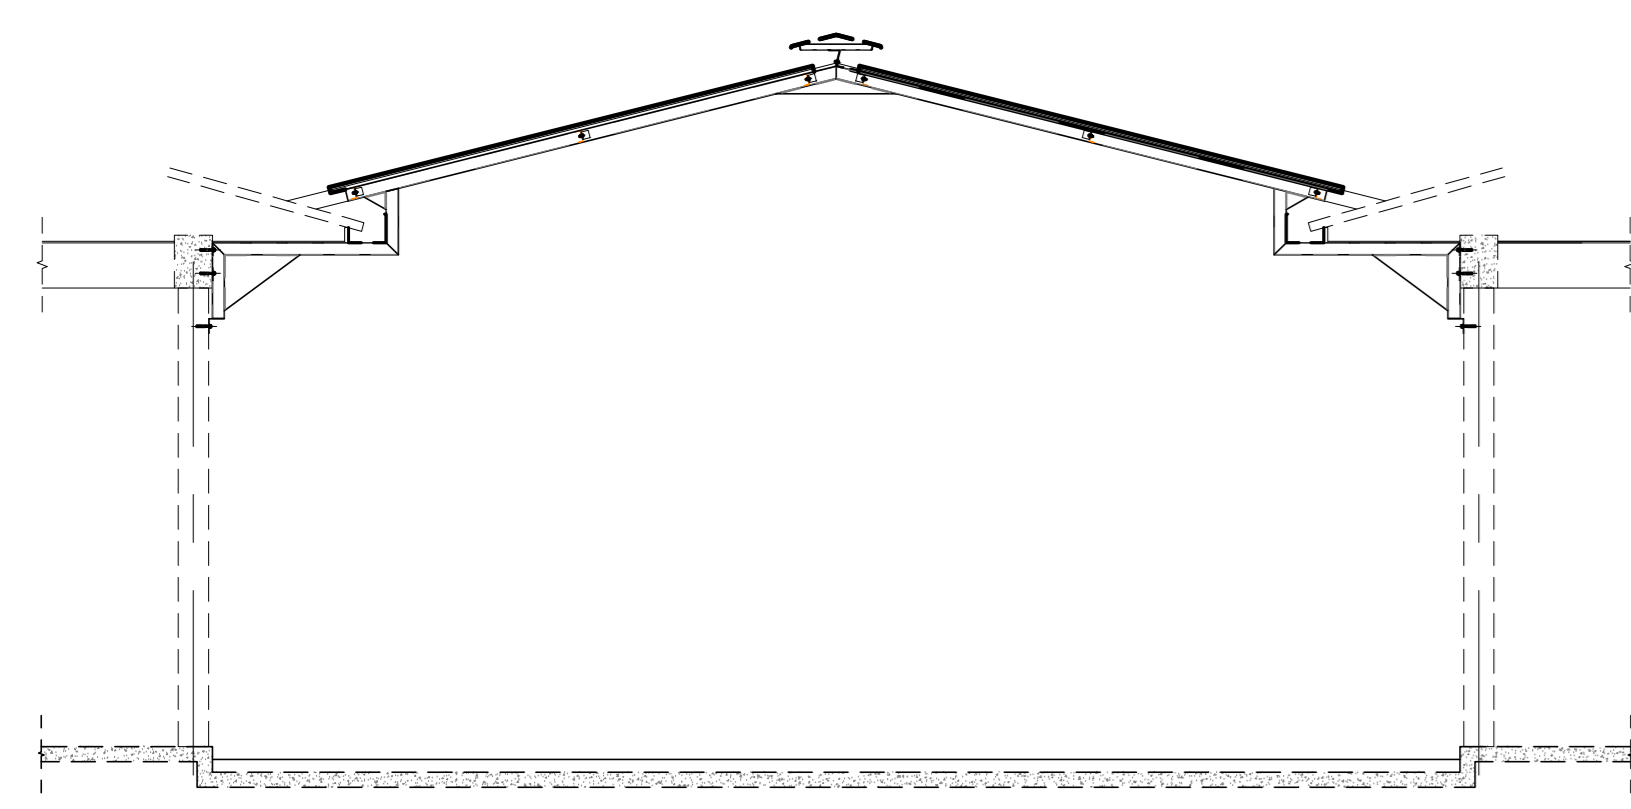


ELEVÇÃO COBERTURA ÁREA CONVIVÊNCIA  
ESC.: 1/50

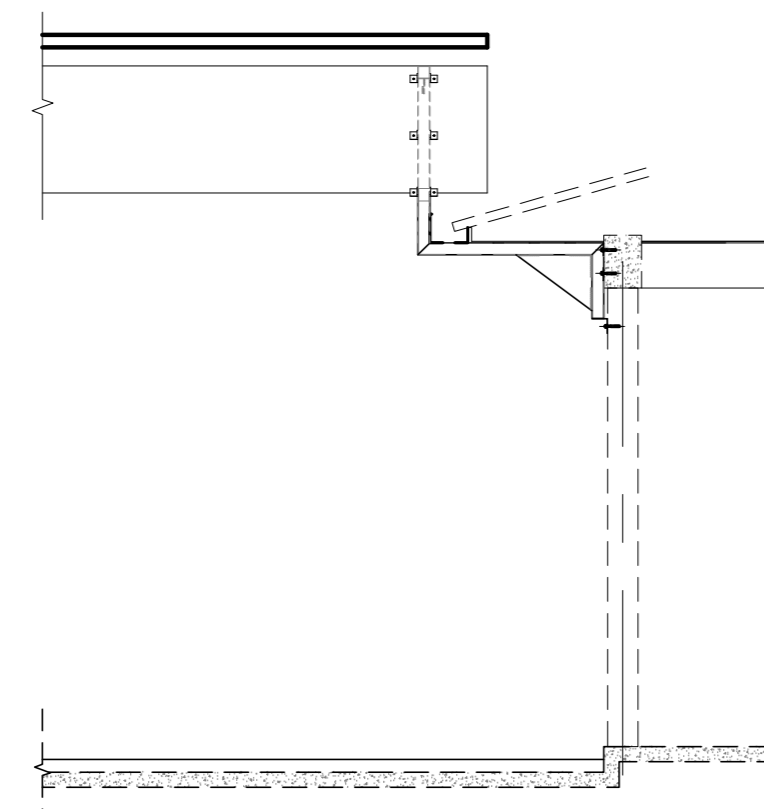

DETALHE AA  
ESC.: 1/50

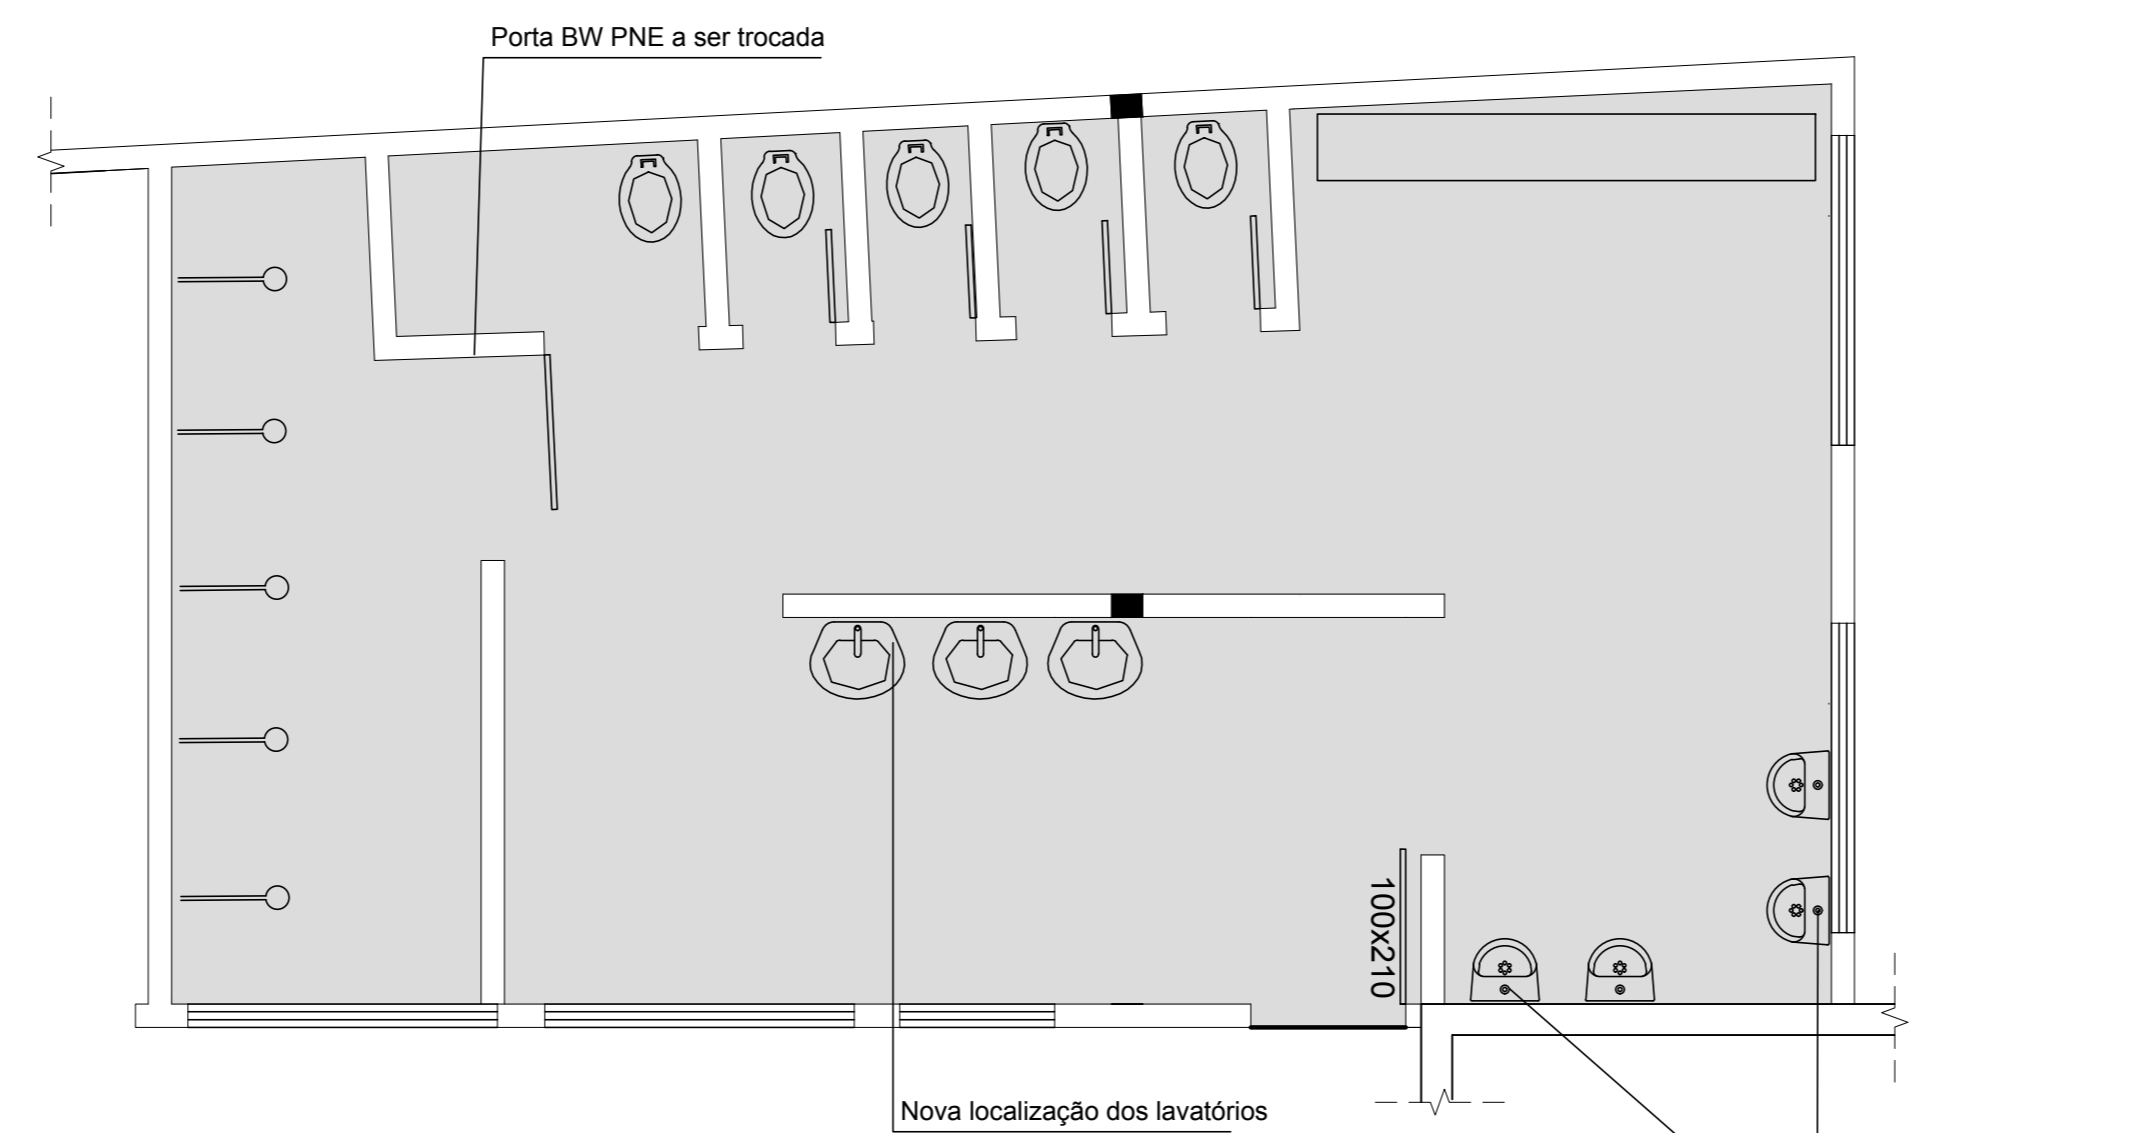

BANHEIRO MASCULINO  
ESC.: 1/50

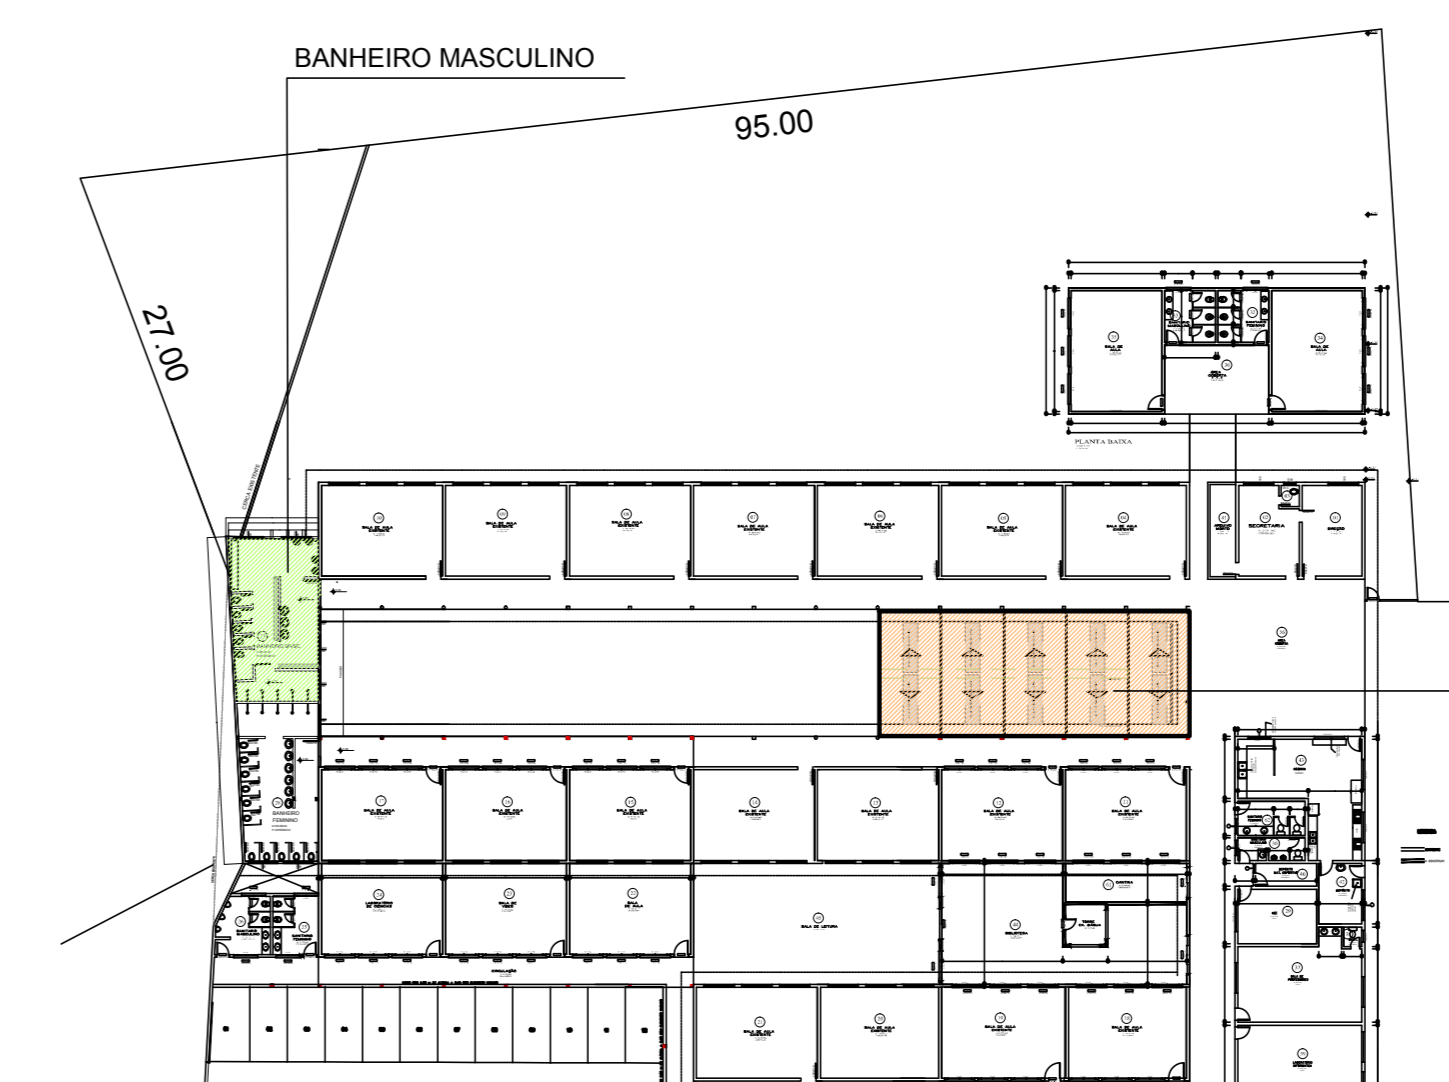

IMPLANTAÇÃO DA COBERTURA DO VÃO CENTRAL

Aprovações e Despachos

Projeto EMEB H J BERGER - COBERTURA METÁLICA ÁREA DE CONVIVÊNCIA		FOLHA
Referência	EMISSÃO INICIAL DO PROJETO	01
Revisões	00	Data
		4 Janeiro 2018
Responsável Técnico	Área	169,08 m²
Eng. Taise Teodózio - CREA 071.664-1	Escala	Indicada
	Desenho	Fábio
	Arquivo	C:\Users\m28\Documents\IPPUC\1314\PROJETO\Arquivos\cobertura area convivencia.dwg