




VISTA REDE DE VOLEIBOL
ESCALA 1:25

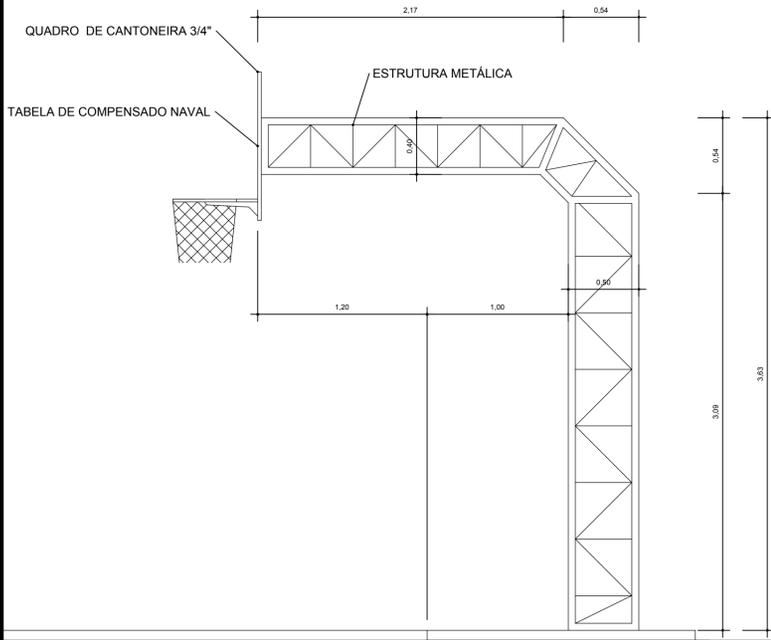


VISTA LATERAL
Escala 1/25

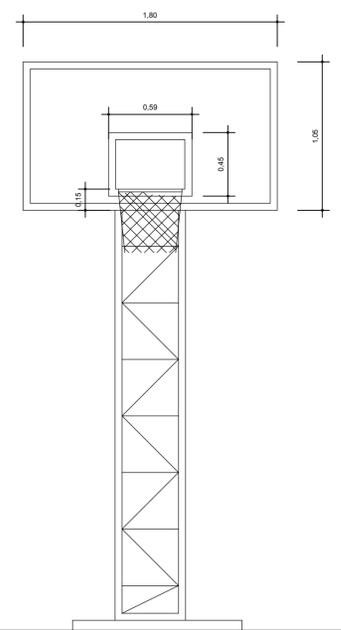


VISTA FRONTAL
Escala 1/25

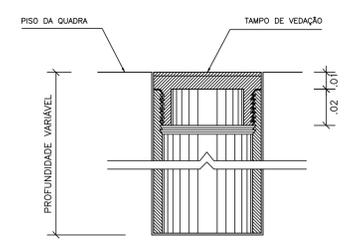


DETALHE D1 BUCHA C/ TAMPO
ESCALA 1:2

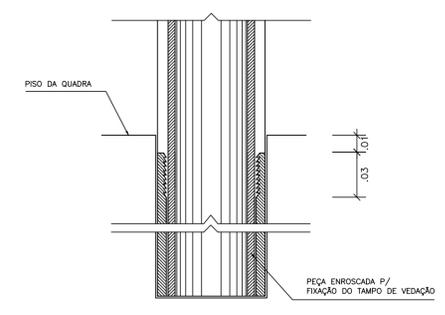

DETALHE D1 BUCHA C/ ELEMENTO
ESCALA 1:2

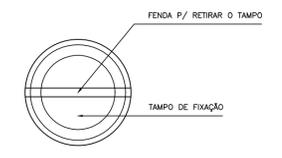

DETALHE D1 VISTA SUPERIOR
ESCALA 1:2

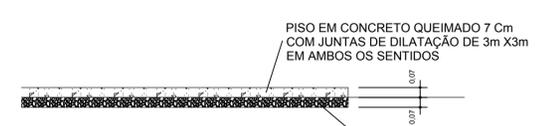

DETALHE DO PISO
Escala 1/25

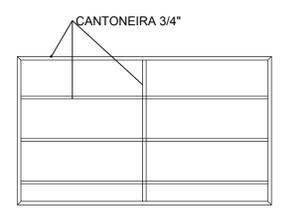


TABELA VISTA FUNDOS
Escala 1/25

Projeto ARQUITETÔNICO		Referência PLANTA DE LOCAÇÃO QUADRA POLIESPORTIVA LOT. SANTA TEREZINHA DETALHAMENTO BALIZAS DE VOLEIBOL DETALHAMENTO CESTAS DE BASQUETEBO DETALHE PISO DA QUADRA		FOLHA 02/03	
		Revisões		Data 14 março 2018	
		Área INDICADA		Desenho DONIZETE/CARINE	
Responsável Técnico ENG. CIVIL CARINE MARCON		Escala INDICADA		Arquivo C:\Carine\IPPUC\Projetos\Quilart Social Santa Terezinha\QUADRA POLIESPORTIVA\QUADRA POLIESPORTIVA STA TEREZINHA.dwg	