




CORTE "CC"
ESC. 1:100

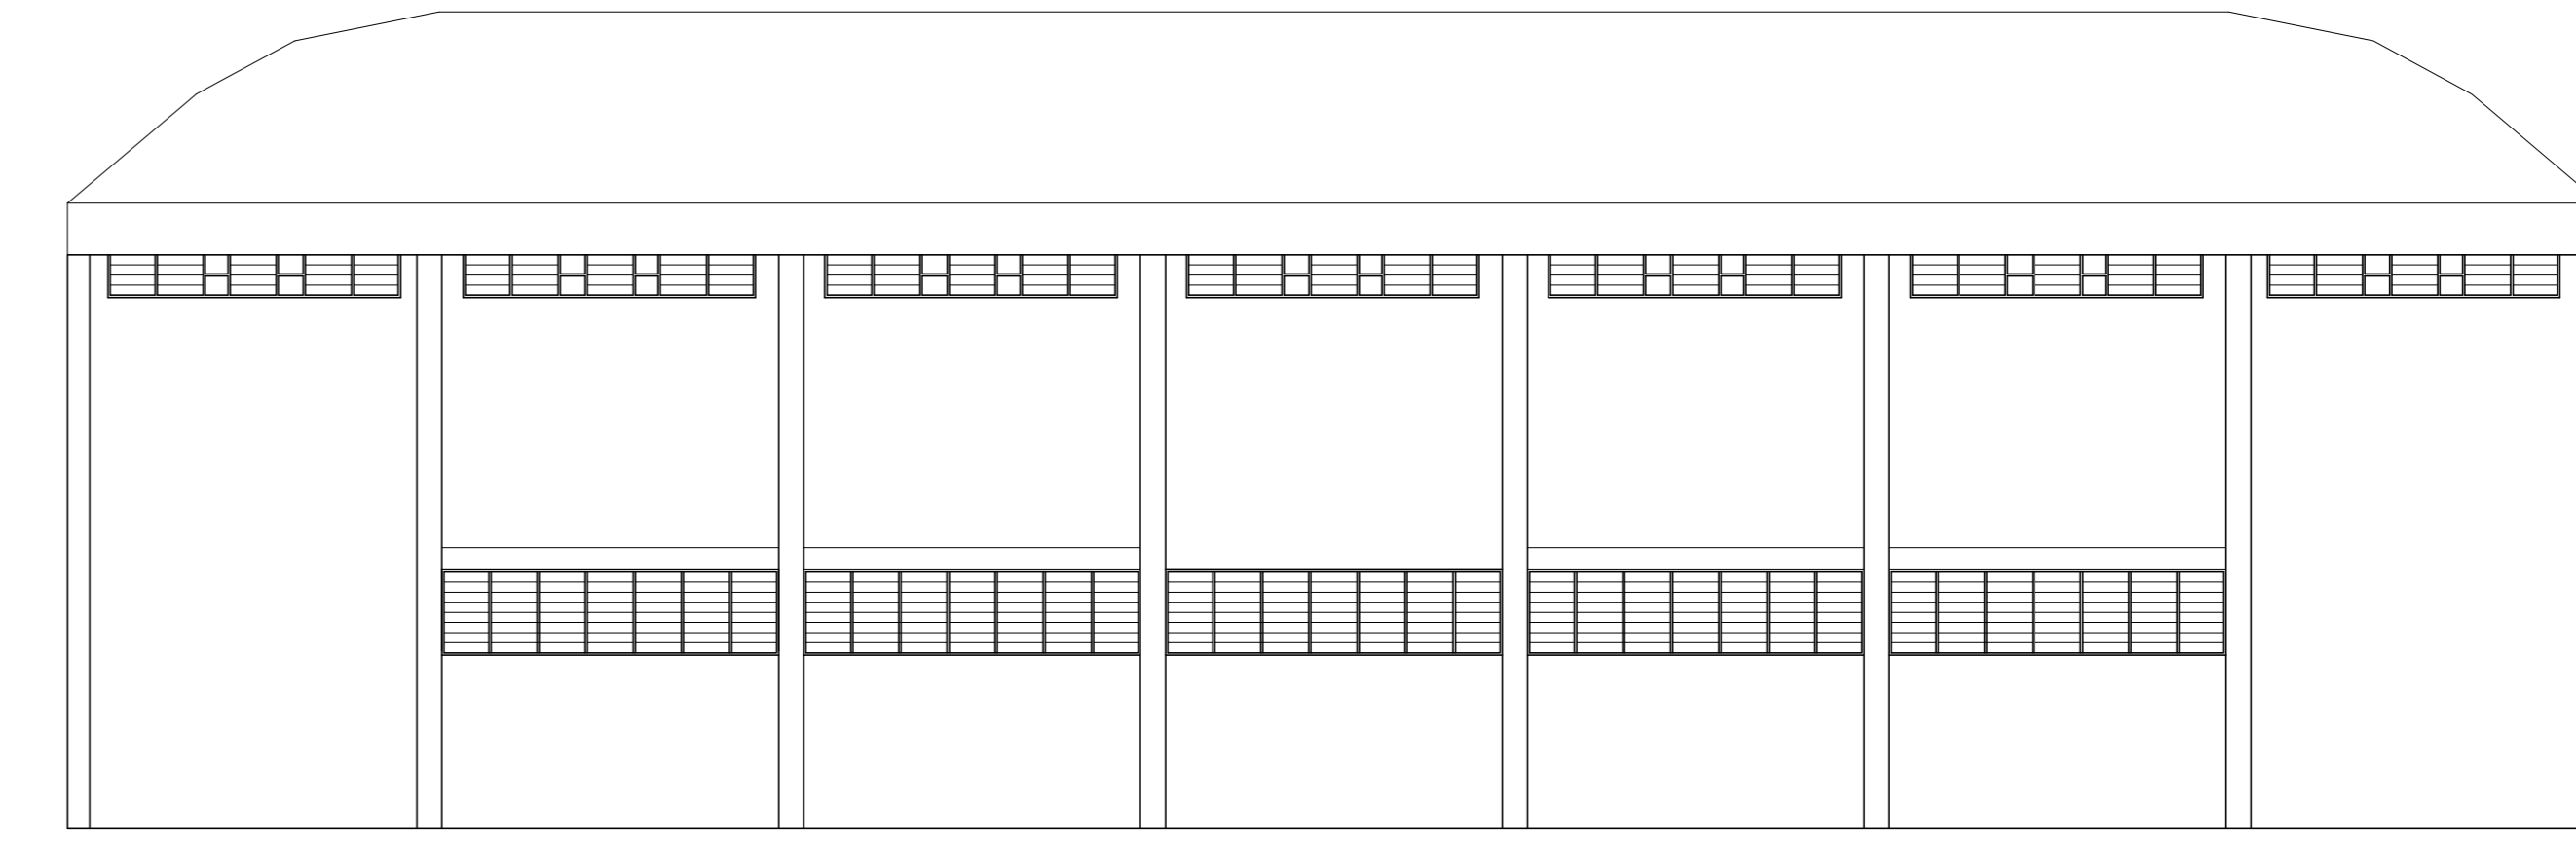


ELEVAÇÃO POSTERIOR
ESC. 1:100

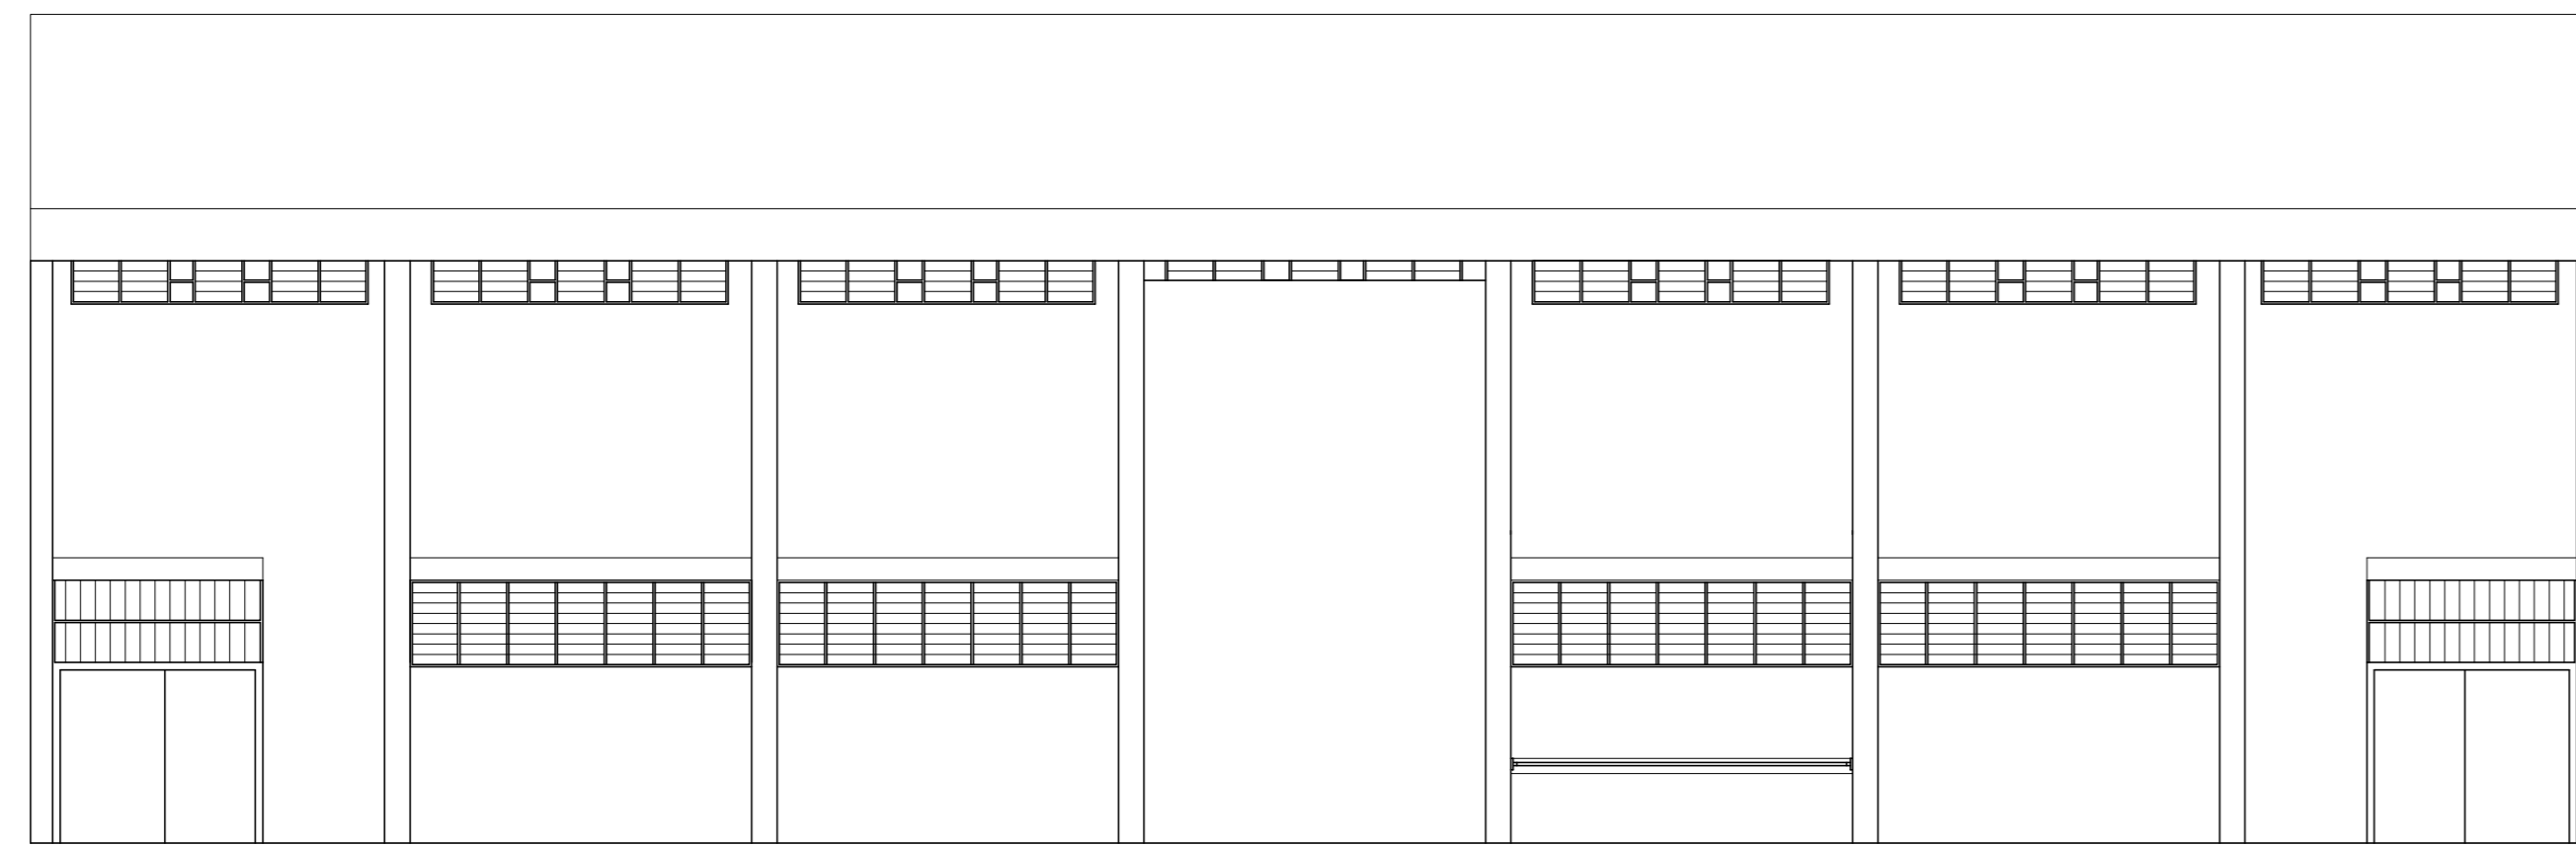


ELEVAÇÃO FRONTAL
ESC. 1:100

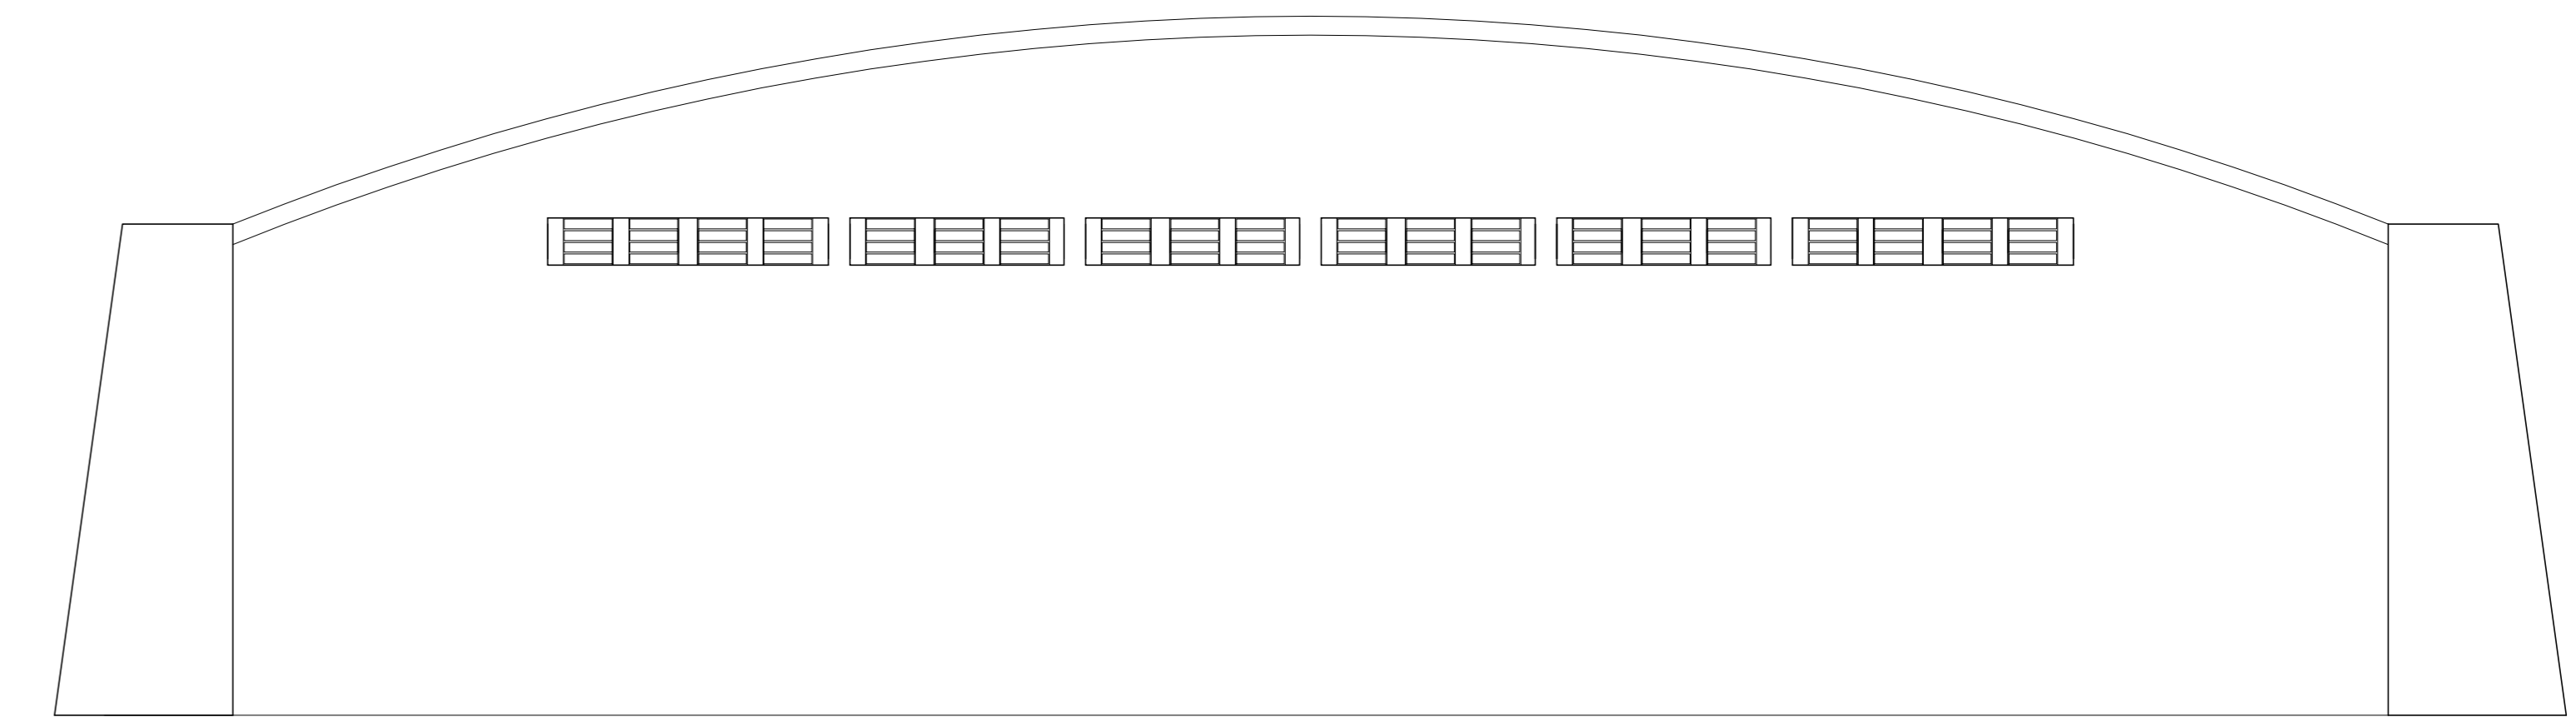

ELEVAÇÃO LATERAL
ESC. 1:100

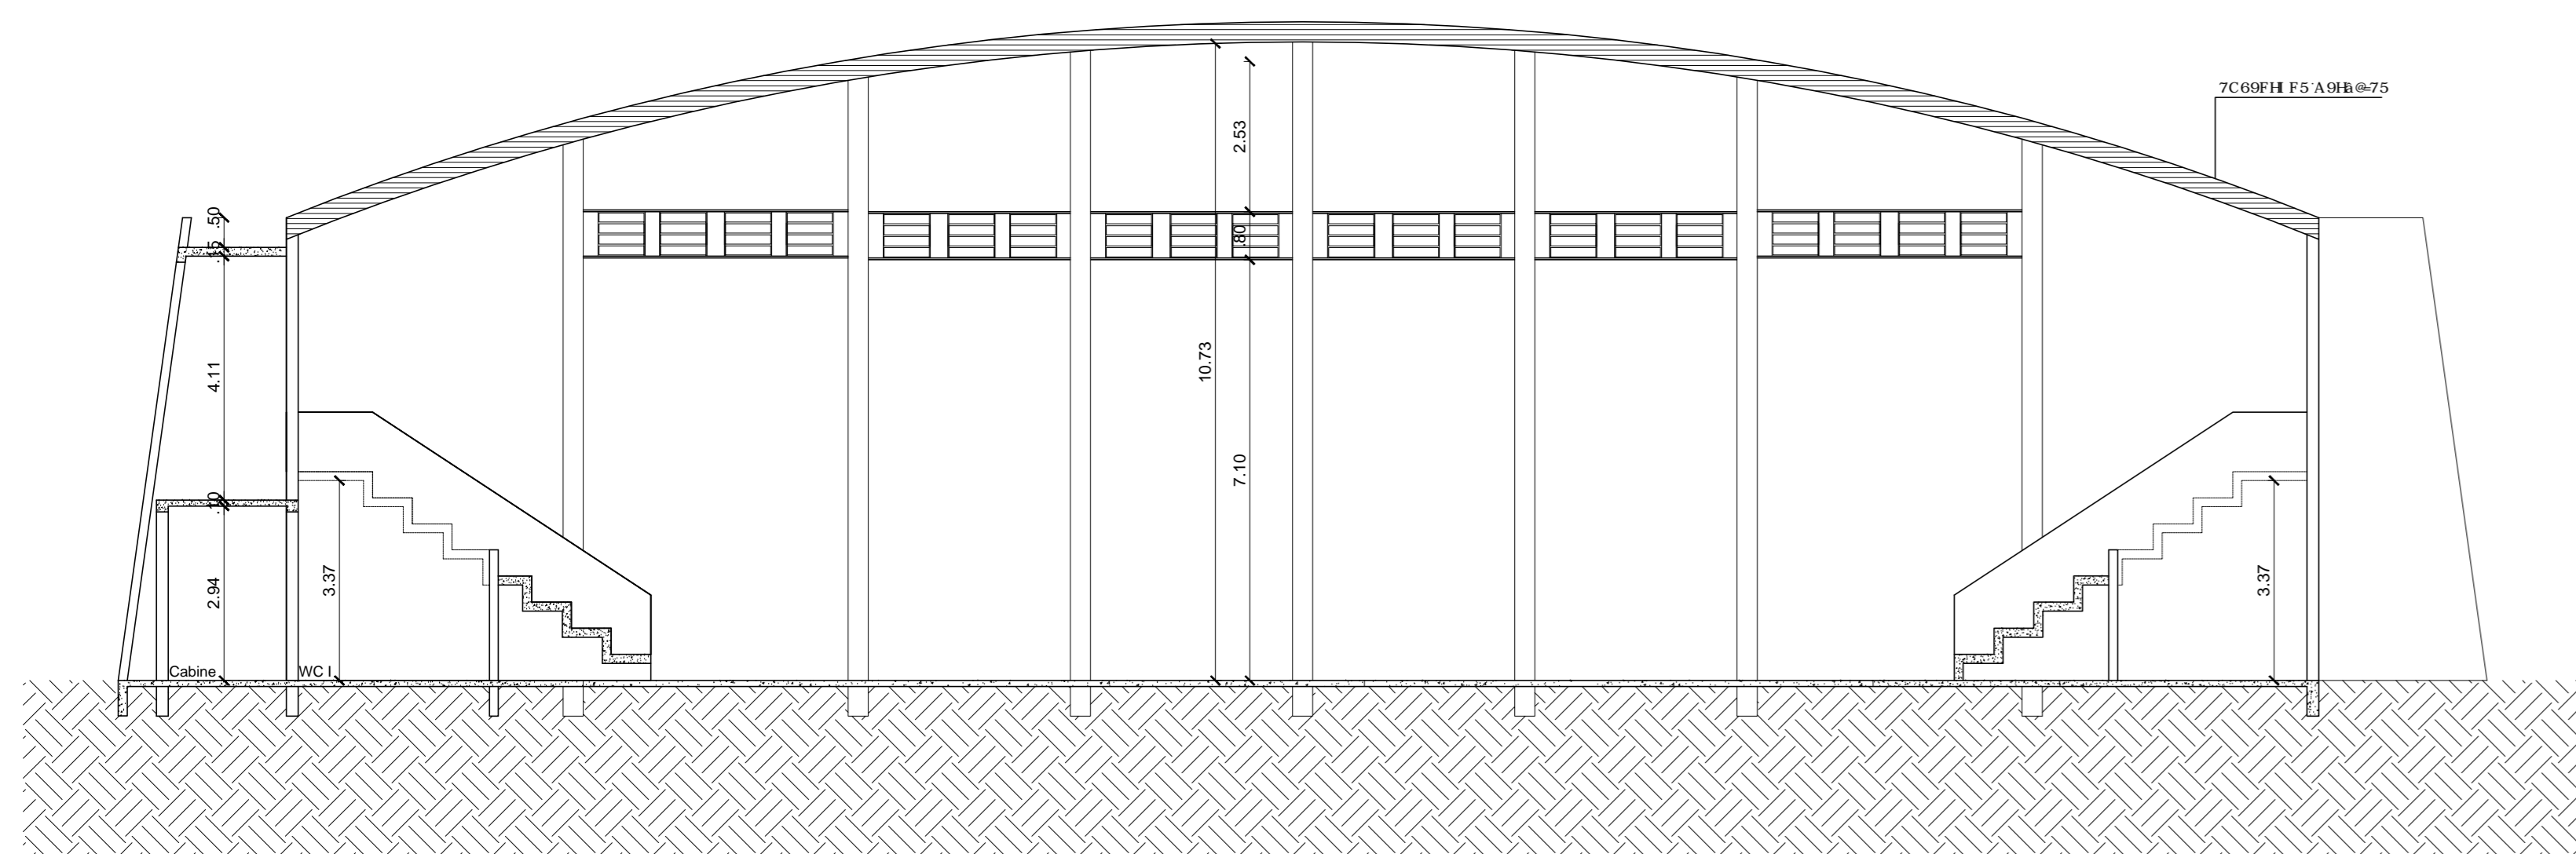


CORTE "AA"
ESC. 1:100

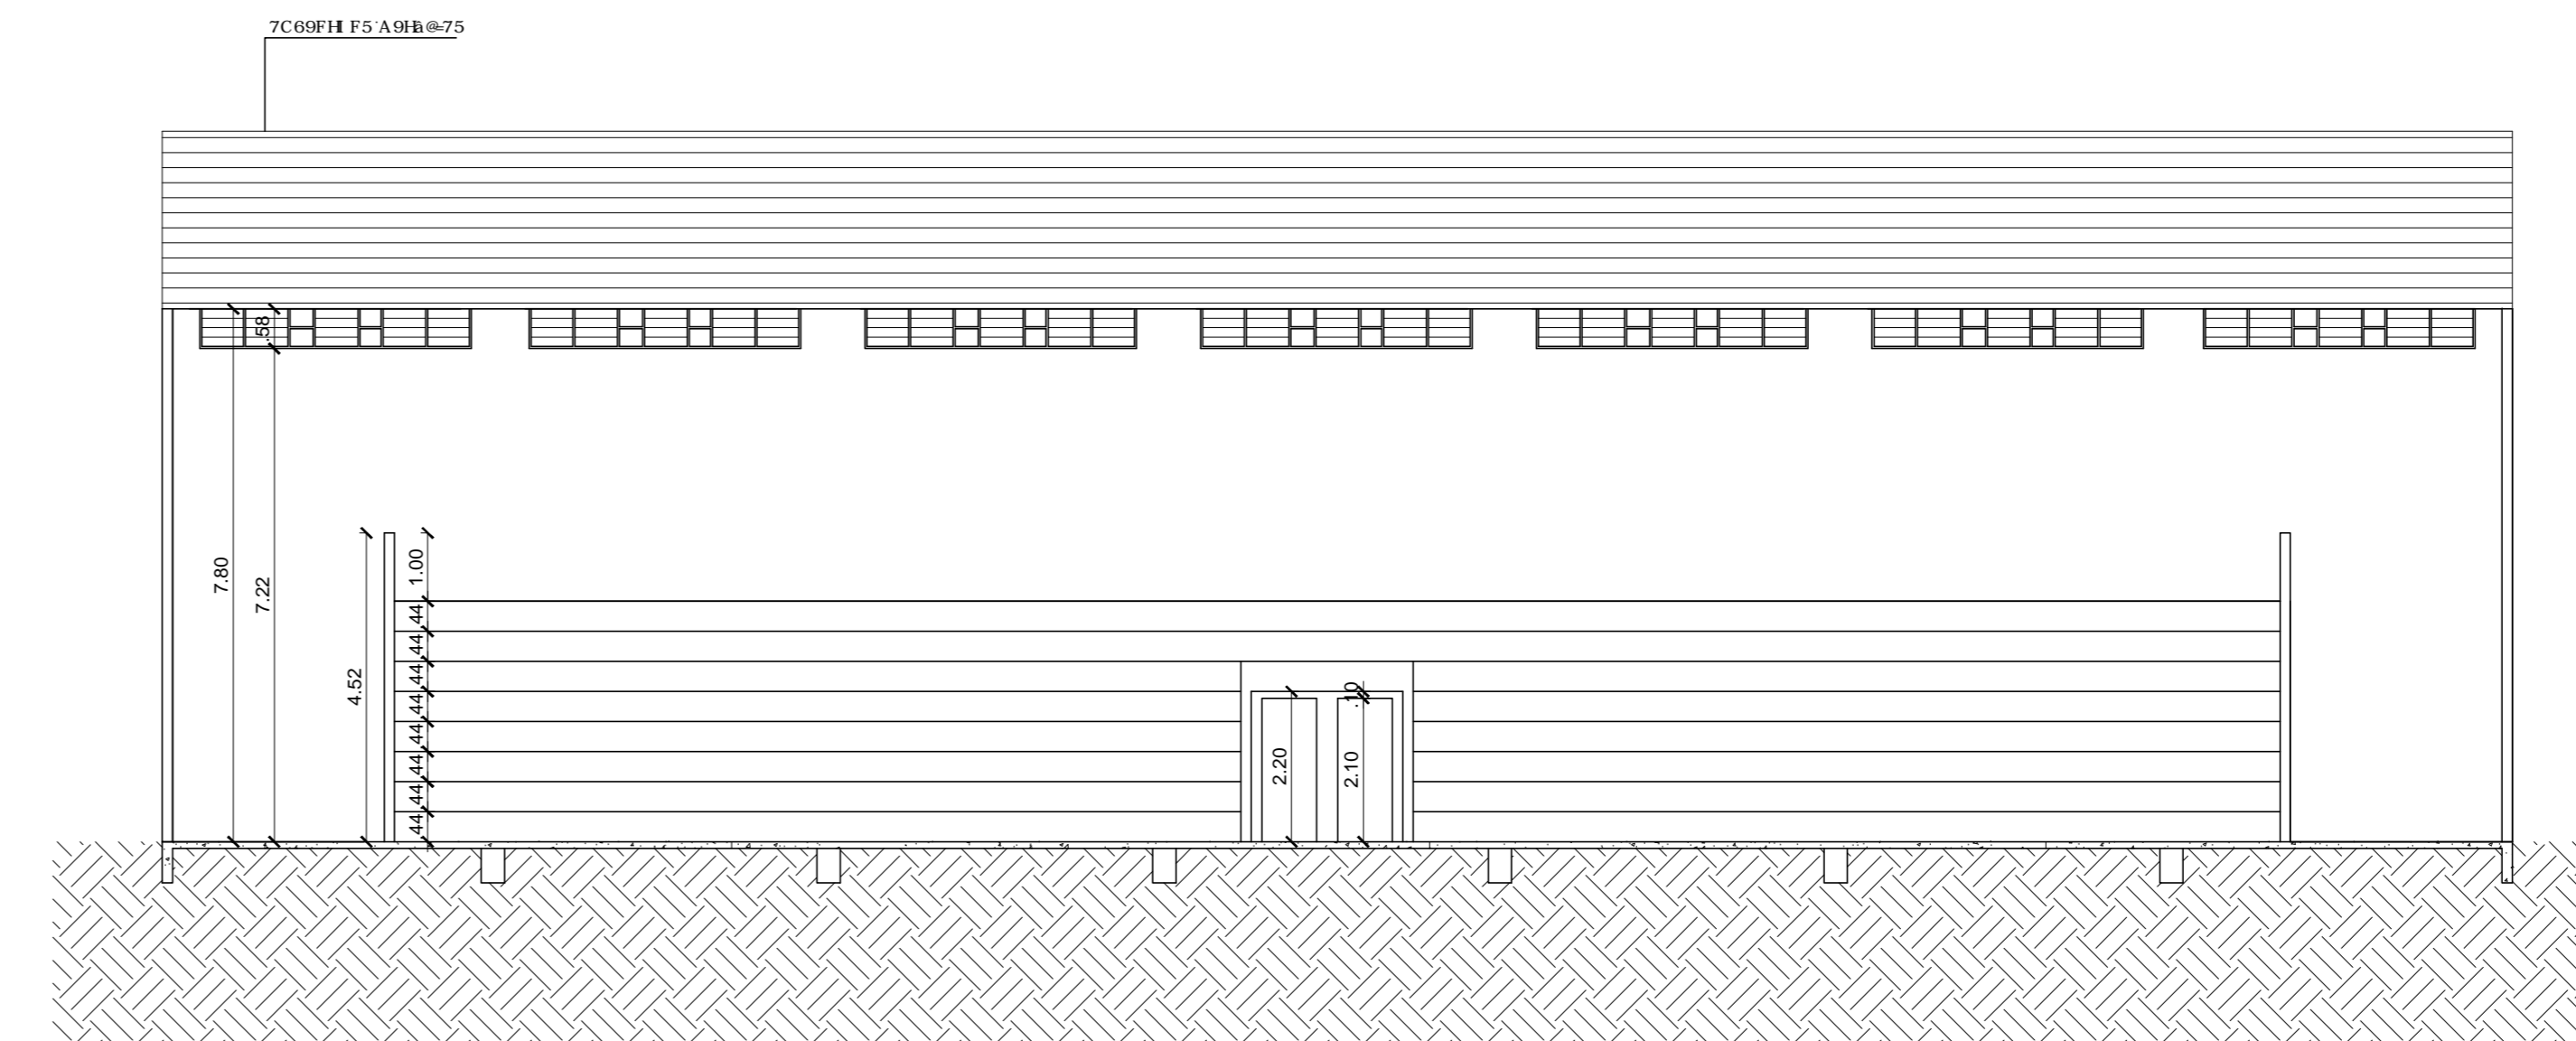

CORTE "BB"
ESC. 1:100

Aprovações e Despachos

Projeto GINÁSIO ESTADUAL		Referência REFORMA GINÁSIO ESTADUAL	FOLHA 2/2
 <p>IPPUC INSTITUTO DE PESQUISA E PLANEJAMENTO URBANO DE CAÇADOR</p>		Revisões INICIAL	Data 3 maio 2018
		Responsible Técnico CAROLINA FRUET DE LIMA	Área 1.714,88 M ² Escala 1/75 Desenho BARBARA Arquivo C:\projeto\reforma\2018\proj\ginasio_estadual\ginasio_080818.dwg