



CORTE C - h: 1,80

ESC. 1:125

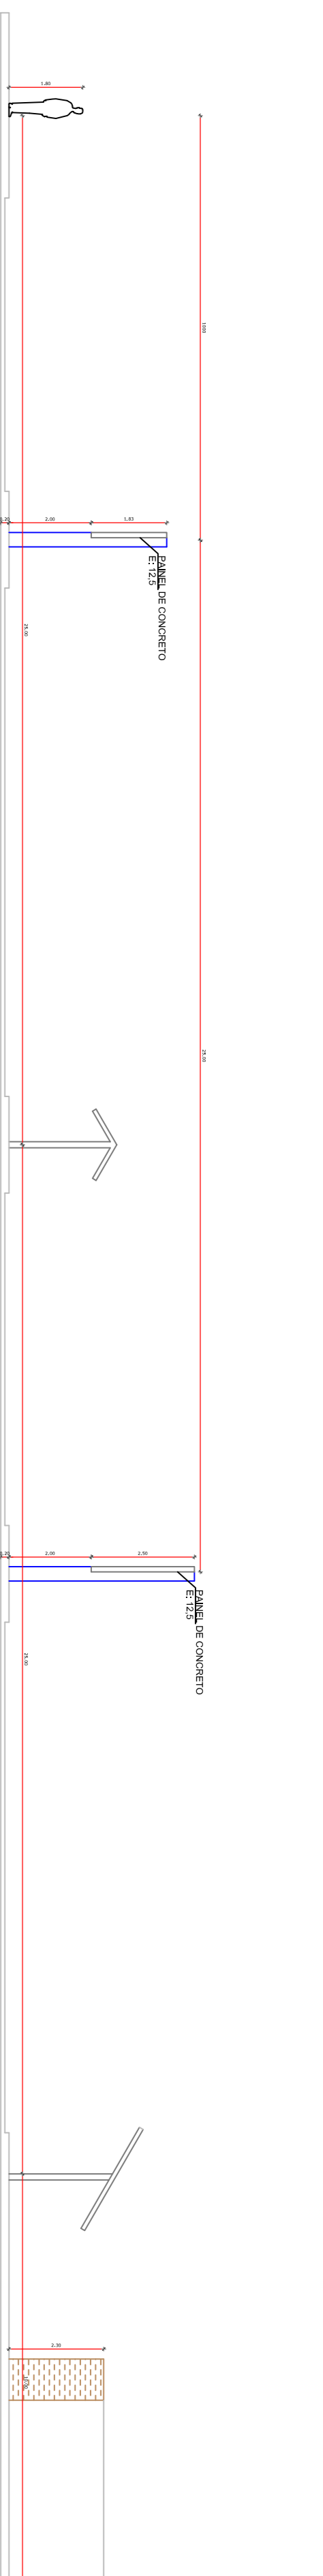



CORTE B - h: 1,60

ESC. 1:125

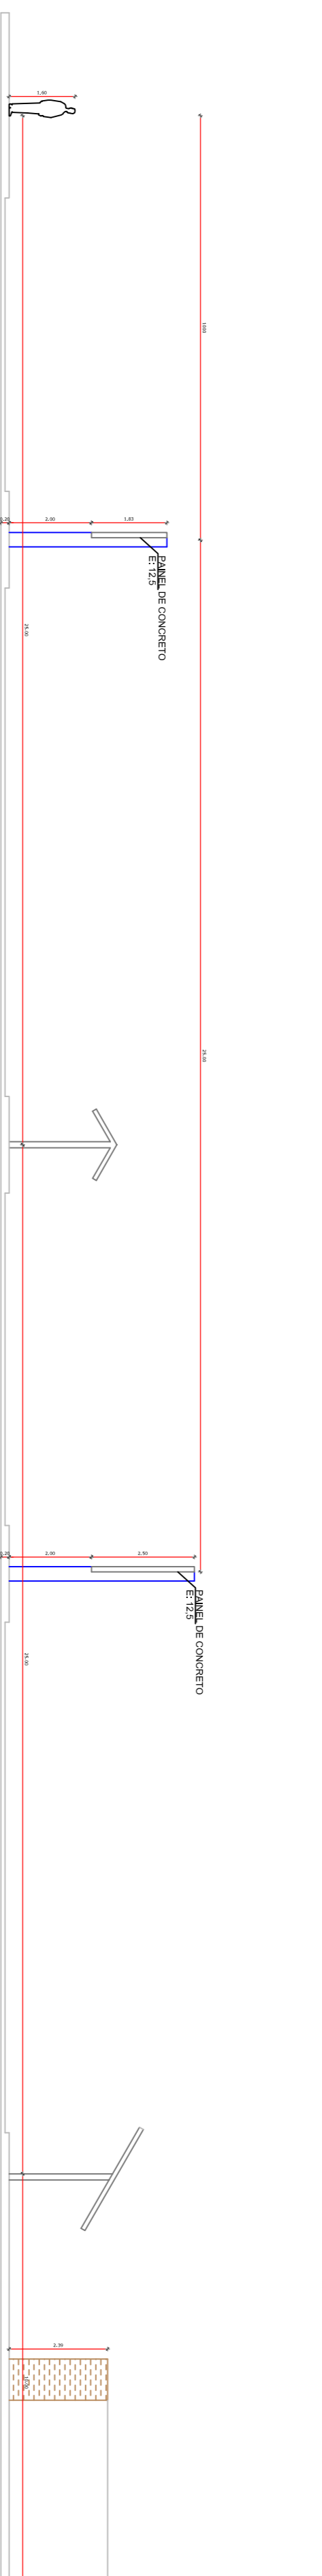

CORTE A - h: 1,35

ESC. 1:125

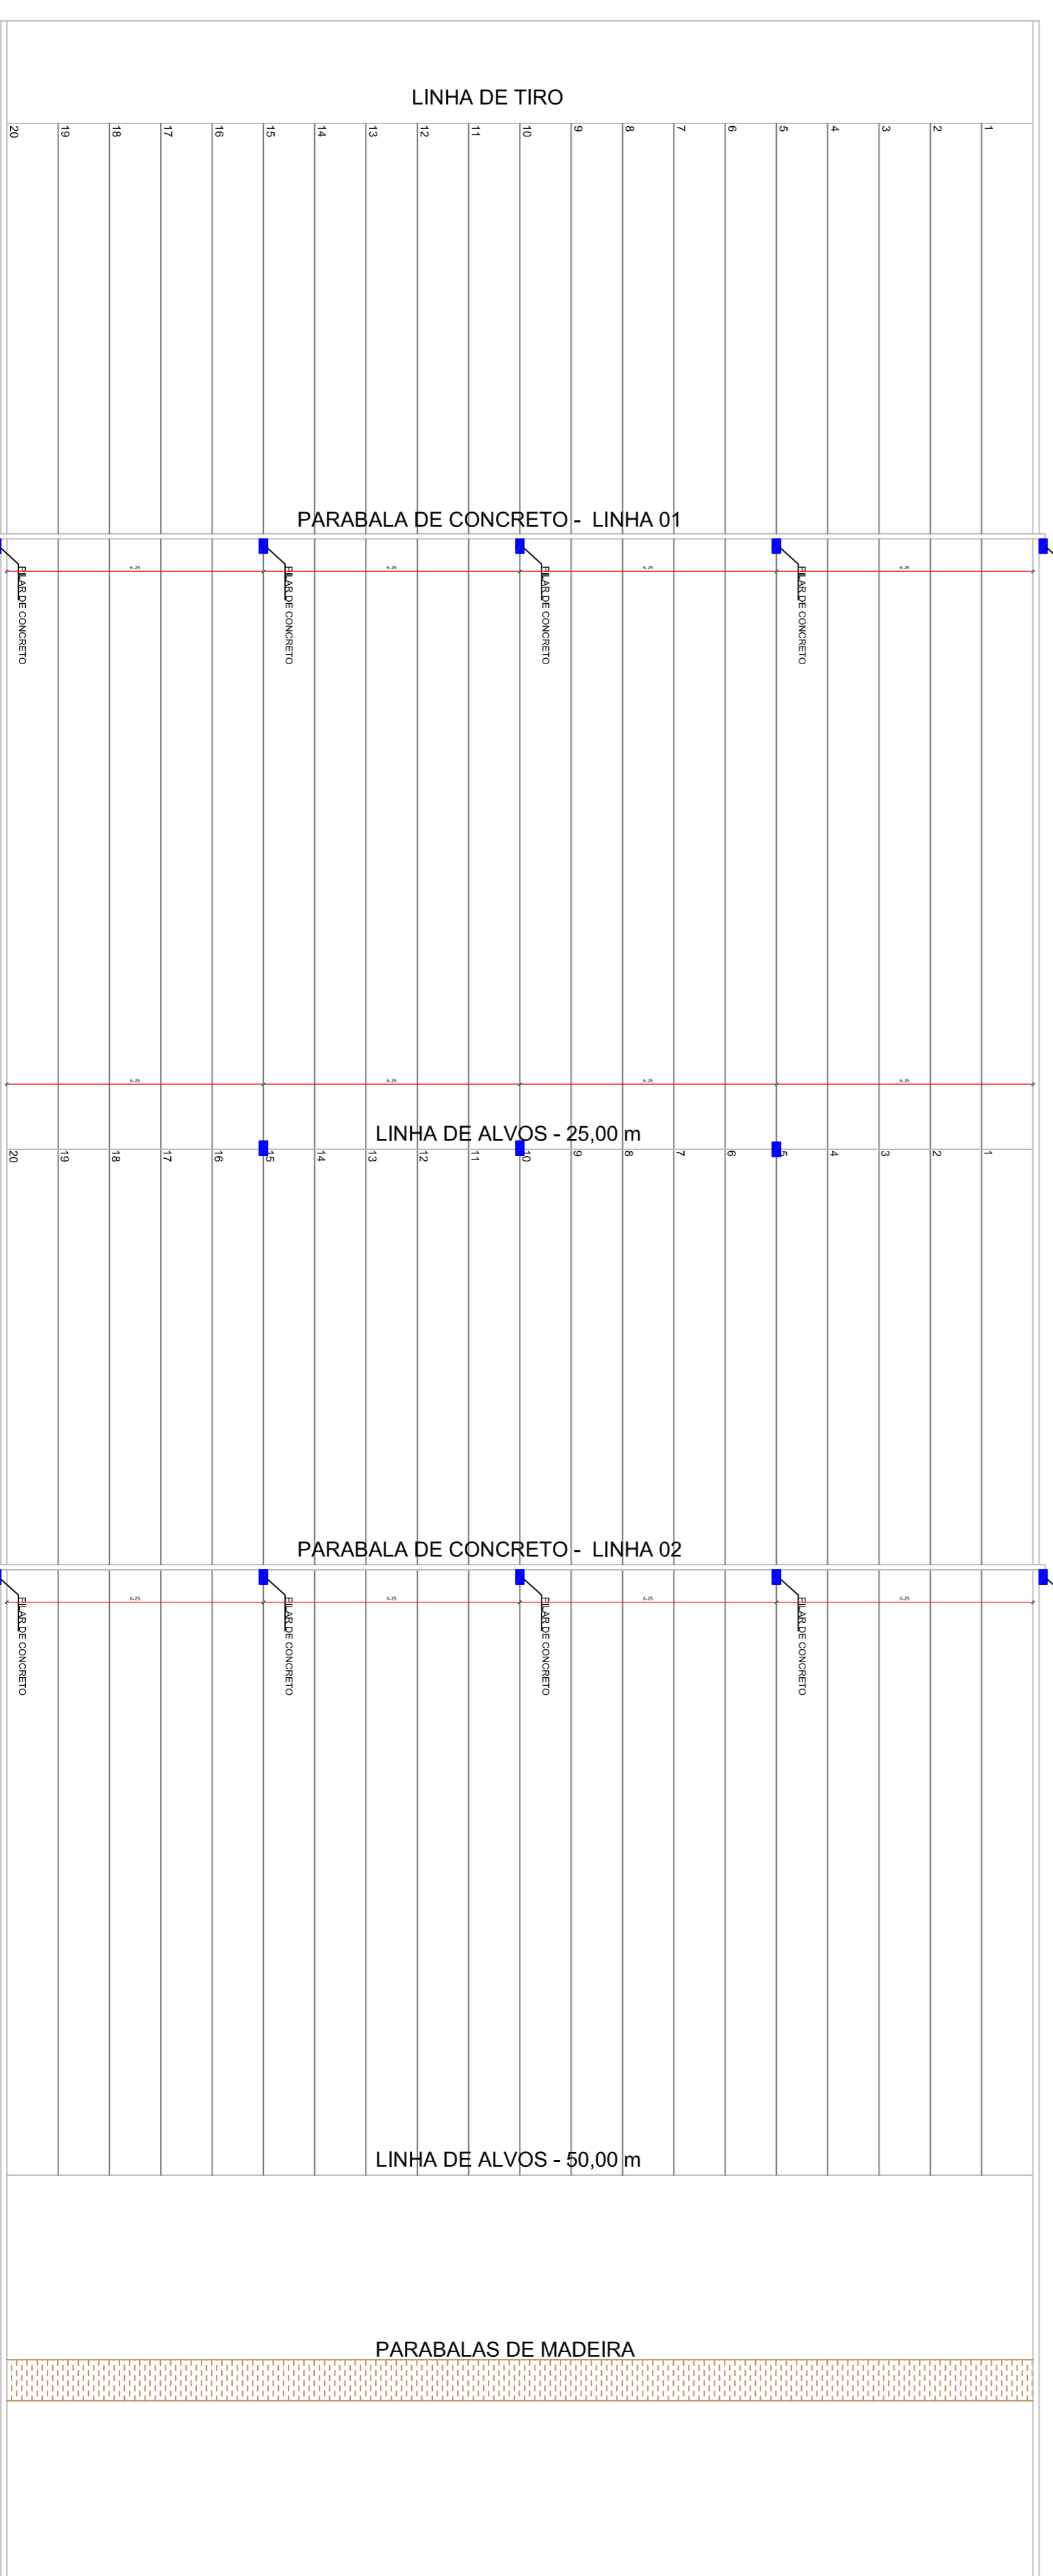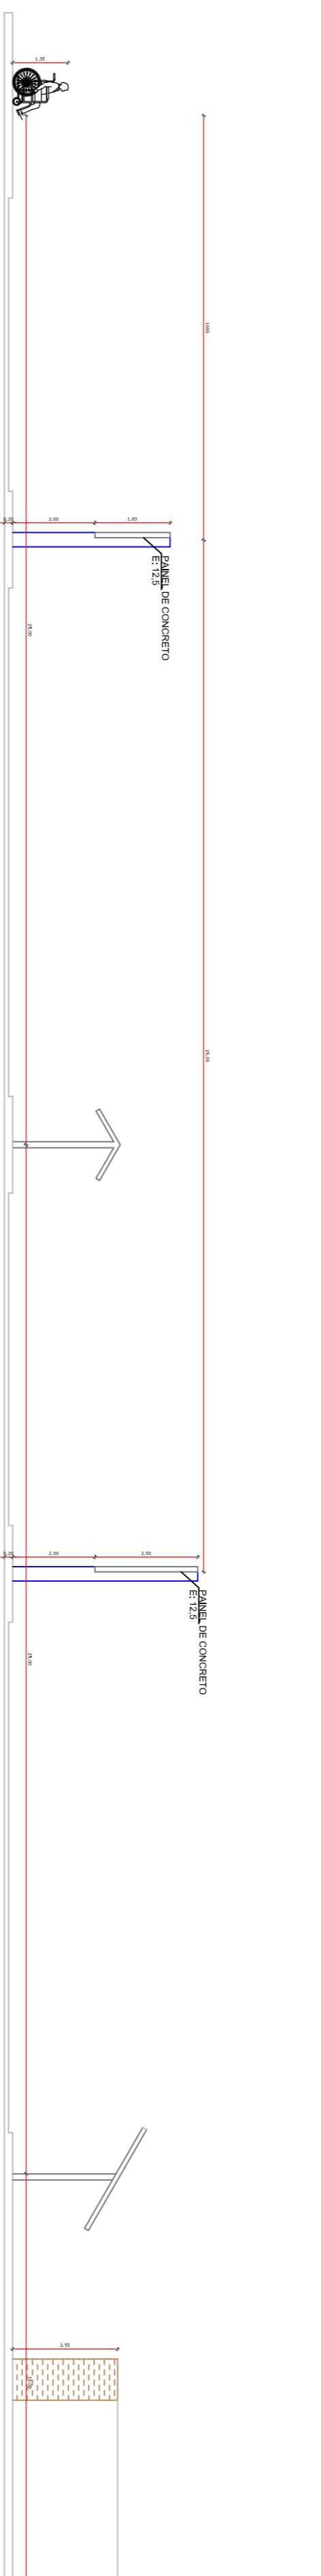

PLANTA BAIXA PARABALA - ESTANDE DE TIRO

ESC. 1:125

Projeto PROJETO



IPPUC
INSTITUTO
DE PESQUISA E PLANEJAMENTO
URBANO DE CAÇADOR

Referência
DESCRIÇÃO_R00
DESCRIÇÃO_R01
DESCRIÇÃO_R02
DESCRIÇÃO_R03
DESCRIÇÃO_R04

Revisões
REVISÃO_R01
REVISÃO_R02
REVISÃO_R03
REVISÃO_R04
REVISÃO_R05
REVISÃO_R06

Área

ÁREA


Escala

DESENHO

Arquivo

C:\Users\janeiro27\Documents\Arquivos\Temporário\Internet

FOLHA
2 maio 2018

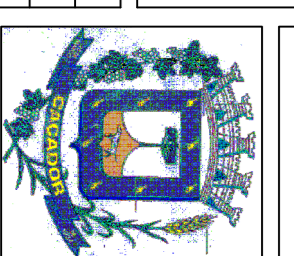

Responsável Técnico
RESPTIC