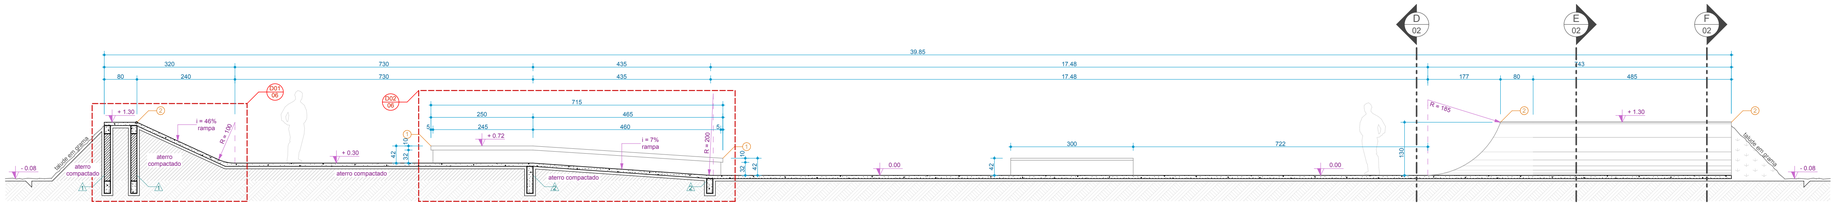

CORTE A-A

Escala: 1:75

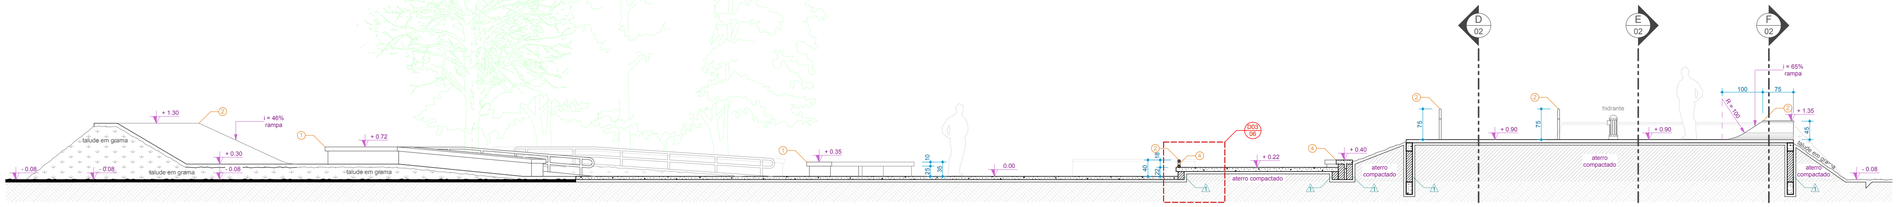

CORTE B-B

Escala: 1:75

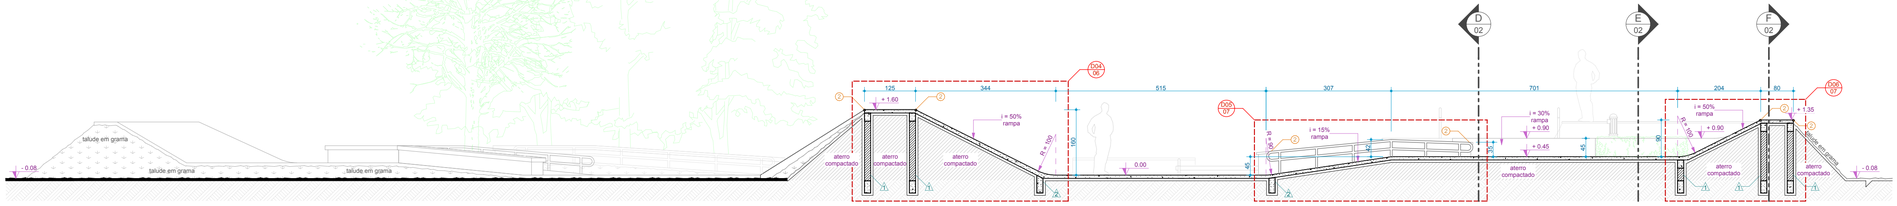

CORTE C-C

Escala: 1:75

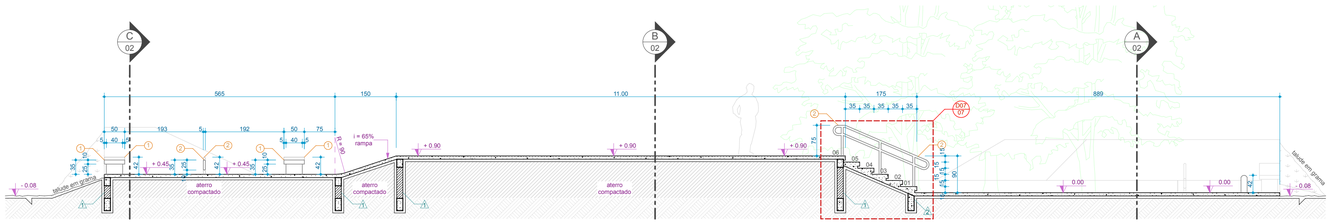

CORTE D-D

Escala: 1:75

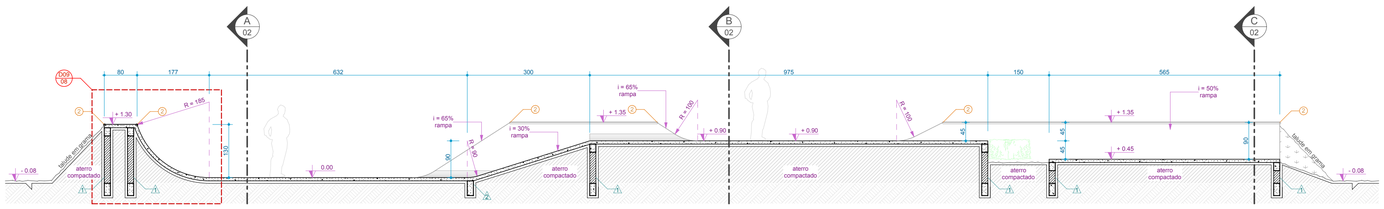

CORTE E-E

Escala: 1:75

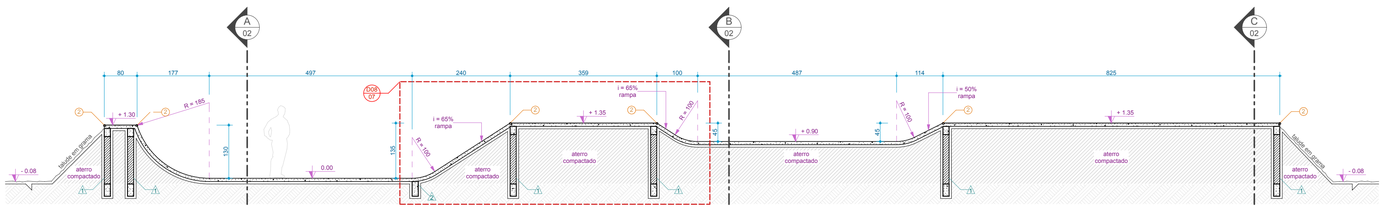

CORTE F-F

Escala: 1:75

LEGENDA

SIMBOLO	INDICAÇÃO	SIMBOLO	INDICAÇÃO
0.00 0.00	indicação de níveis em planta, corte e elevações	nº da revisão	indicação de revisão
X 00 — nomeação do corte, nº da prancha	indicação de cortes	DOR 00/07 — nomeação do detalhe, nº da prancha	indicação de detalhes
X 00 — nomeação da elev., nº da prancha	indicação de elevações	0 tipo de piso; 1 tipo de alvenaria; 2 tipo de acabamento	especificação de materiais

LEGENDA
ESPECIFICAÇÃO DE MATERIAIS

PISOS		
SIMBOLO	TIPO	ÁREA
1	Piso industrial de alta resistência em concreto armado FCK = 30 MPa	810.99 m²
2	Grama	139.29 m²
PAREDES		
SIMBOLO	TIPO	ÁREA
1	Alvenaria em bloco de concreto estrutural 14x19x39cm	-
2	Cortina em concreto armado FCK = 25MPa	-
ACABAMENTOS		
SIMBOLO	TIPO	QUANTIDADE
1	Cantoneira de aço galvanizado em chapa dobrada 50x100mm e=5mm	78.44m
2	Coping e corrimãos em tubo de aço galvanizado ø=2" e=5mm	132.03m
3	Chapa em aço galvanizado 100mm	29.14m

REV.	DATA	DESCRIÇÃO	RESPONSÁVEL
REV.	23.04.18	PROJETO EXECUTIVO CONFORME SOLICITADO PELA PREF. MUNICIPAL DE CAÇADOR	ANDRE

OBS.: VERIFICAR MEDIDAS NA OBRA

ARQUIVO CAD: #11041800
DESENHO: ANDRE
DATA: 23.04.2018
FASE PROJETO: PROJETO EXECUTIVO
FORMATO: A-01 841 x 594
FINALIDADE: EXECUÇÃO

CLIENTE:
PREFEITURA MUNICIPAL DE CAÇADOR
AV. SANTA CATARINA, 195, CENTRO
CAÇADOR/SC

ANDRE MAGGIO DEMARCHI
ARQUITETO E URBANISTA
CAU/SC A109584-6
FONE: (47) 98847.1385
RUA PRESIDENTE NEREU, 646, S. 01, ITUPORANGA, SC

PROJETO:
PROJETO DE SKATEPARK PÚBLICO
PRAÇA DA CONCÓRDIA, KURTZ
CAÇADOR/SC

ESCALA: 1:75

CONTEÚDO:
CORTE A-A
CORTE B-B
CORTE C-C
CORTE D-D
CORTE E-E
CORTE F-F

PROJETO: ARQUITETÔNICO

RESPONSÁVEL TÉCNICO:
ANDRE MAGGIO DEMARCHI
ARQUITETO & URBANISTA
CAU A109584-6

PROPRIETÁRIO:
PREFEITURA MUNICIPAL DE CAÇADOR/SC

PRANCHA: 02/08