



ELEV. A

Escala: 1:75

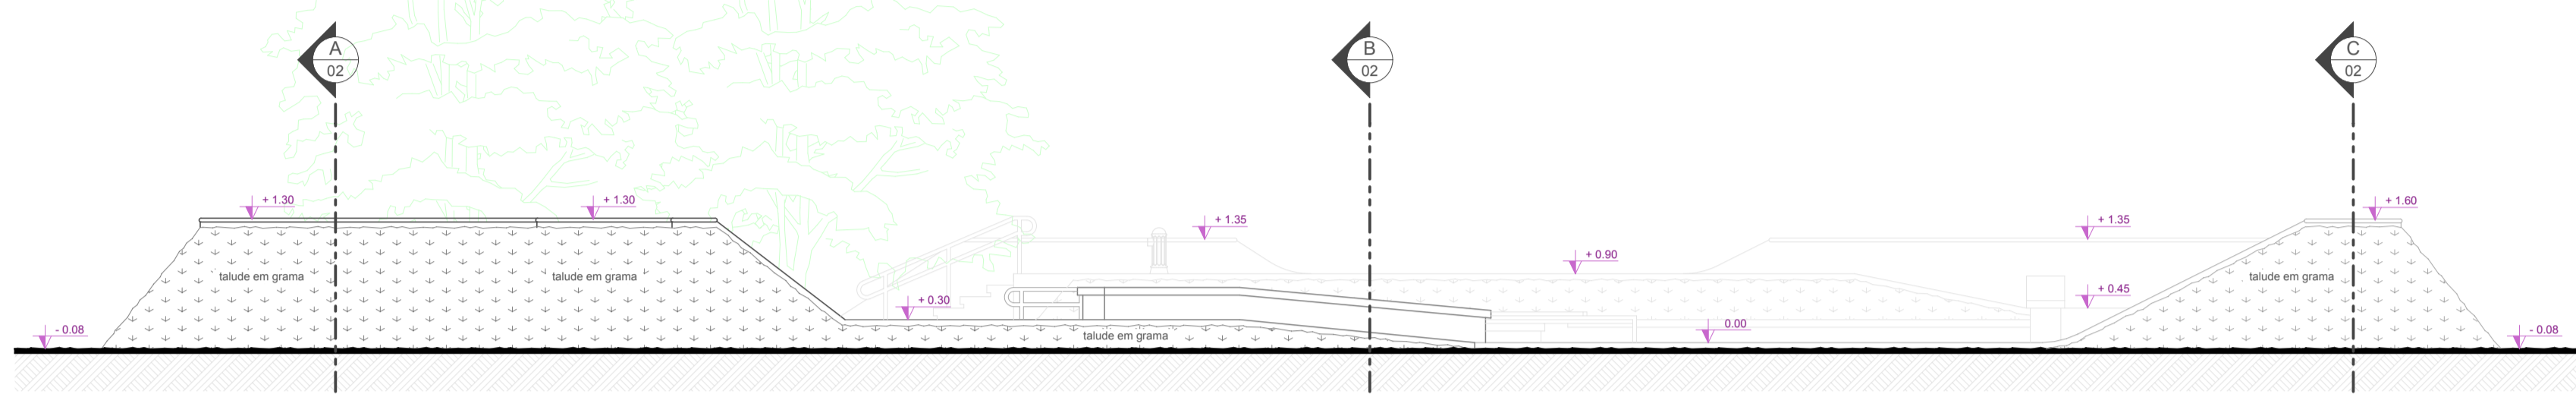


ELEV. B

Escala: 1:75

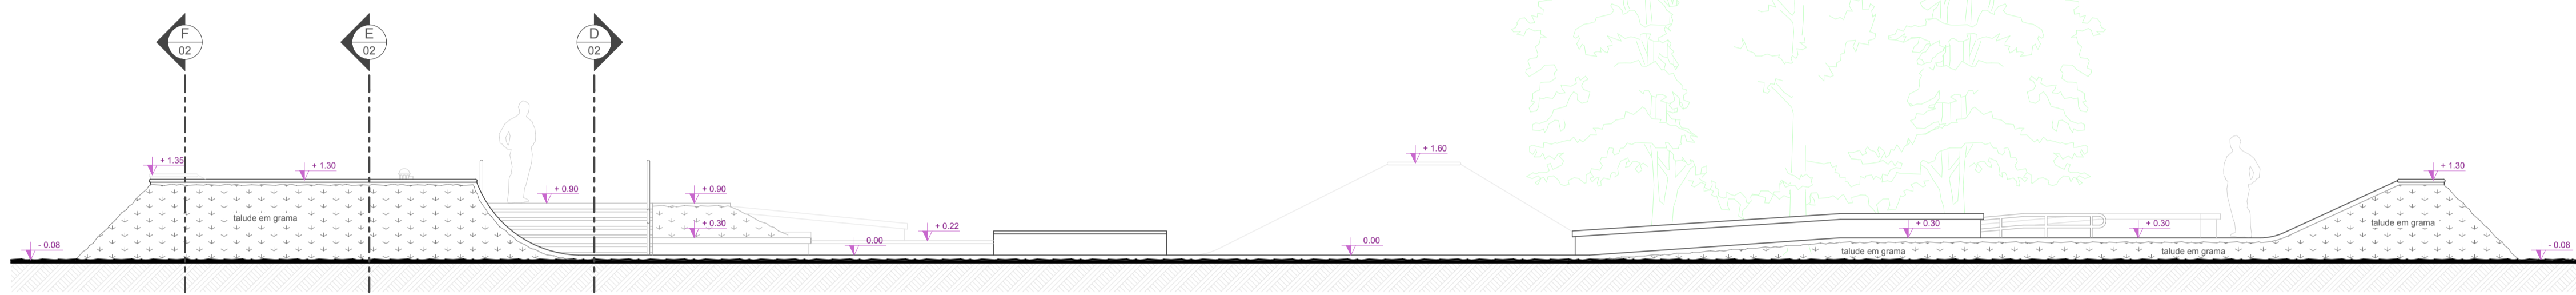

ELEV. C

Escala: 1:75

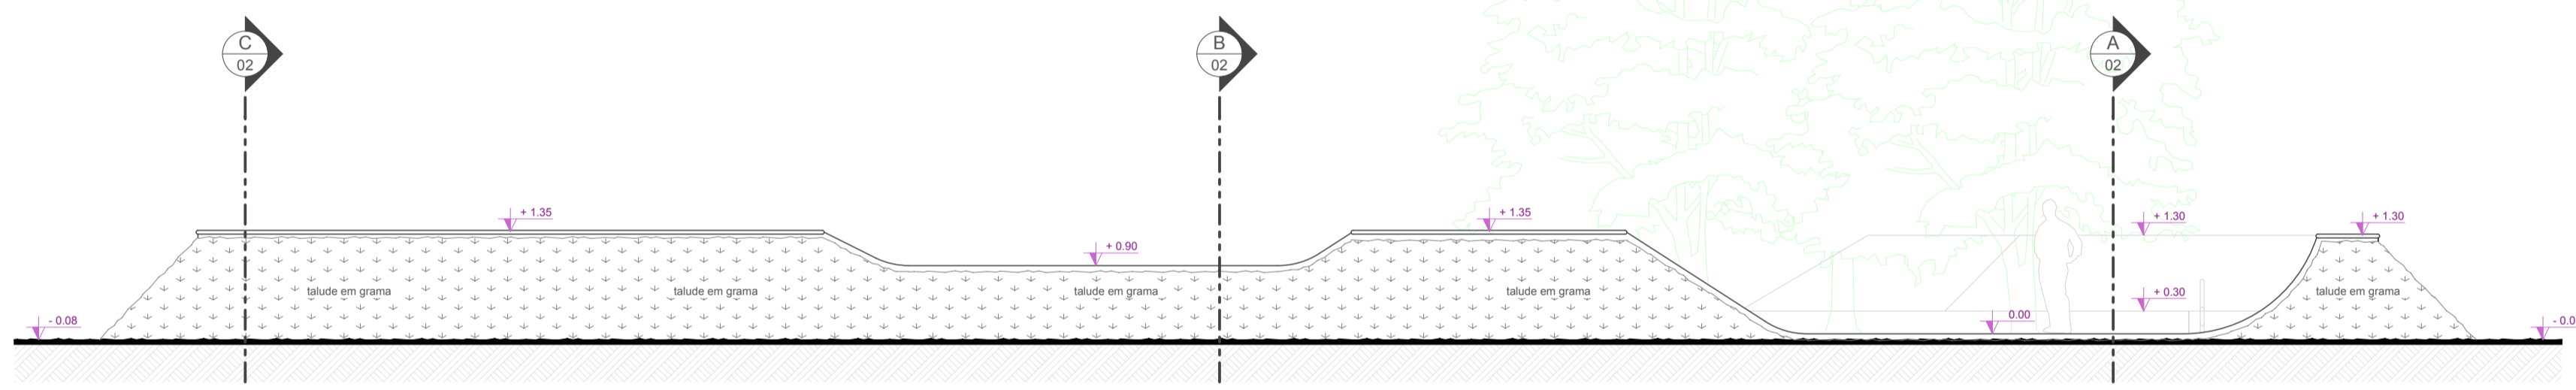

ELEV. D

Escala: 1:75



PERSPECTIVA TRIDIMENSIONAL

Escala: sem escala



PERSPECTIVA TRIDIMENSIONAL

Escala: sem escala



PERSPECTIVA TRIDIMENSIONAL

Escala: sem escala

LEGENDA

SÍMBOLO	INDICAÇÃO	SÍMBOLO	INDICAÇÃO
	Indicação de níveis em planta, corte e elevações		nº da revisão
	nomeação do corte nº da prancha		nomeação do detalhe nº da prancha
	nomeação da elev. nº da prancha		tipo de piso
			tipo de alvenaria
			tipo de acabamento

LEGENDA

ESPECIFICAÇÃO DE MATERIAIS

PISOS		
SÍMBOLO	TIPO	ÁREA
[1]	Piso industrial de alta resistência em concreto armado FCK = 30 MPa	810,99 m²
[2]	Grama	139,29 m²
PAREDES		
SÍMBOLO	TIPO	ÁREA
[3]	Alvenaria em bloco de concreto estrutural 14x19x39cm	-
[4]	Cortina em concreto armado FCK = 25MPa	-
ACABAMENTOS		
SÍMBOLO	TIPO	QUANTIDADE
①	Cantoneira de aço galvanizado em chapa dobrada 50x100mm e=5mm	78,44m
②	Coping e corrimão em tubo de aço galvanizado e=2" e=5mm	132,03m
③	Chapa em aço galvanizado 100mm	29,14m

REV.	23.04.18	PROJETO EXECUTIVO CONFORME SOLICITADO PELA PREF. MUNICIPAL DE CAÇADOR	ANDRE
REV.	DATA	DESCRIÇÃO	RESPONSÁVEL

OBS.: VERIFICAR MEDIDAS NA OBRA

ARQUIVO CAD: #11041800	DESENHO: ANDRE	DATA: 23.04.2018
FASE PROJETO: PROJETO EXECUTIVO	FORMATO: A-01 841 x 594	FINALIDADE: EXECUÇÃO

CLIENTE: PREFEITURA MUNICIPAL DE CAÇADOR AV. SANTA CATARINA, 195, CENTRO CAÇADOR/SC	ANDRE MAGGIO DEMARCHI ARQUITETO E URBANISTA CAU/SC A130954-6 FONE: (47) 98847-1385 RUA PRESIDENTE NEREU, 646, S. 01, ITUPORANGA, SC
---	---

PROJETO: PROJETO DE SKATEPARK PÚBLICO PRAÇA DA CONCÓRDIA, KURTZ CAÇADOR/SC	ESCALA: 1:75
--	--------------

CONTEÚDO: ELEV. A ELEV. B ELEV. C ELEV. D PERSPECTIVAS TRIDIMENSIONAIS	PROJETO: ARQUITETÔNICO
--	------------------------

RESPONSÁVEL TÉCNICO: ANDRE MAGGIO DEMARCHI ARQUITETO & URBANISTA CAU/SC A130954-6	PROPRIETÁRIO: PREFEITURA MUNICIPAL DE CAÇADOR/SC	PRANCHA: 03/08
---	--	----------------