
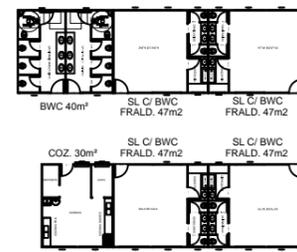


RUA ANAIR FRANÇA PERETTI

RUA ANTONIO PEREIRA

RUA OSVALDO ALVES

RUA AUGUSTO GONÇALVES DE MORAES

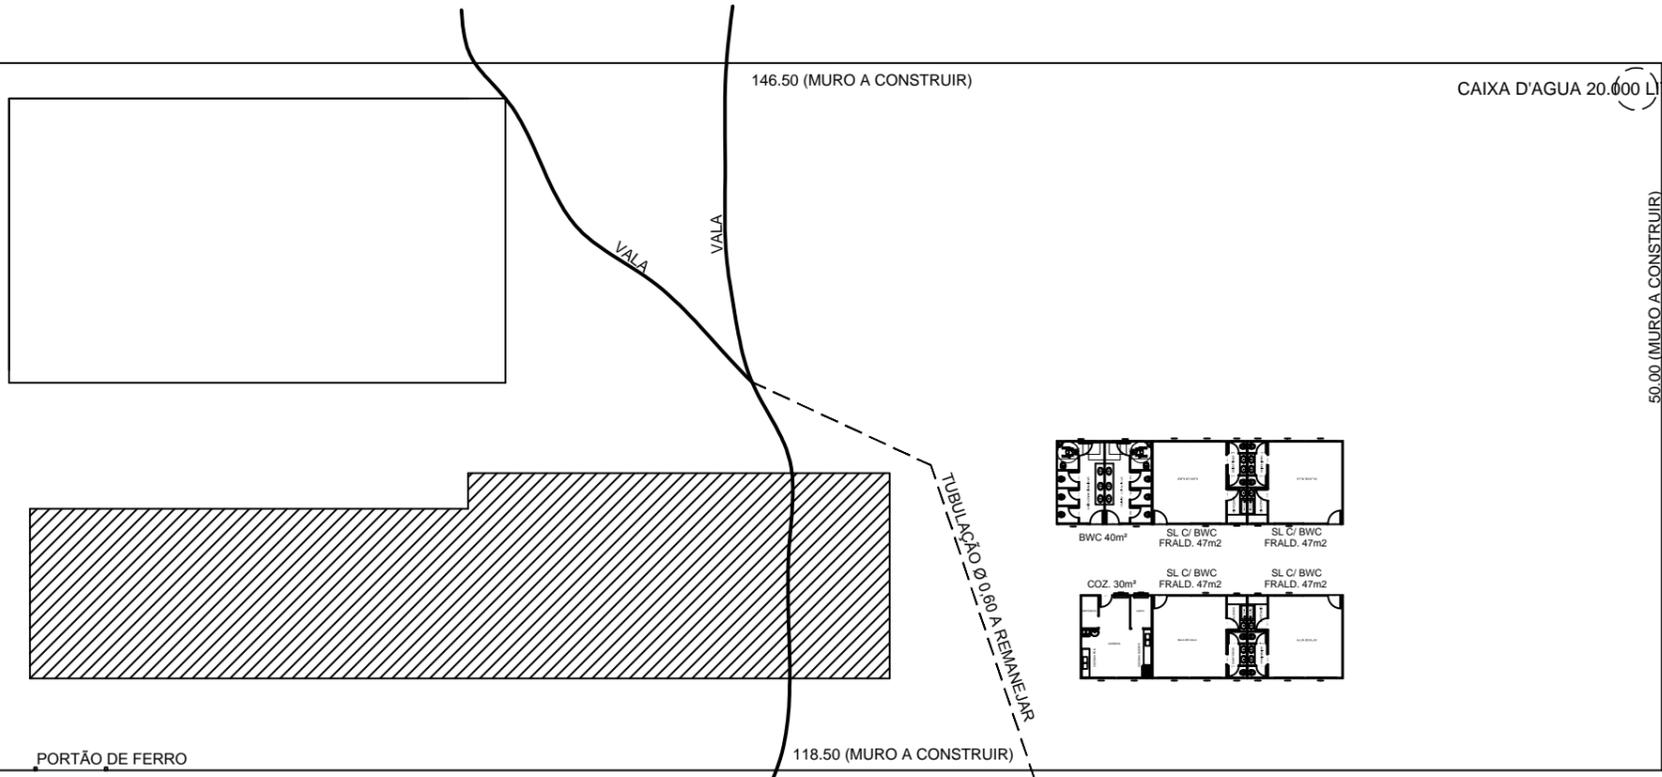

Projeto	<b>IMPLANTAÇÃO</b>
Data	3 maio 2018
Revisões	
Referência	CRECHE Pe. JOSÉ CHAMOT

FOLHA



Responsável Técnico

\_\_\_\_\_

Área

Escala

Desenho

Arquivo C:\Users\maq241.PMCDR\Desktop\IPPUC 2017\EDUCAÇÃO\SALAS MODULARES 2018\MODULO TIPO SALAS MODULARES PREFE.dwg