
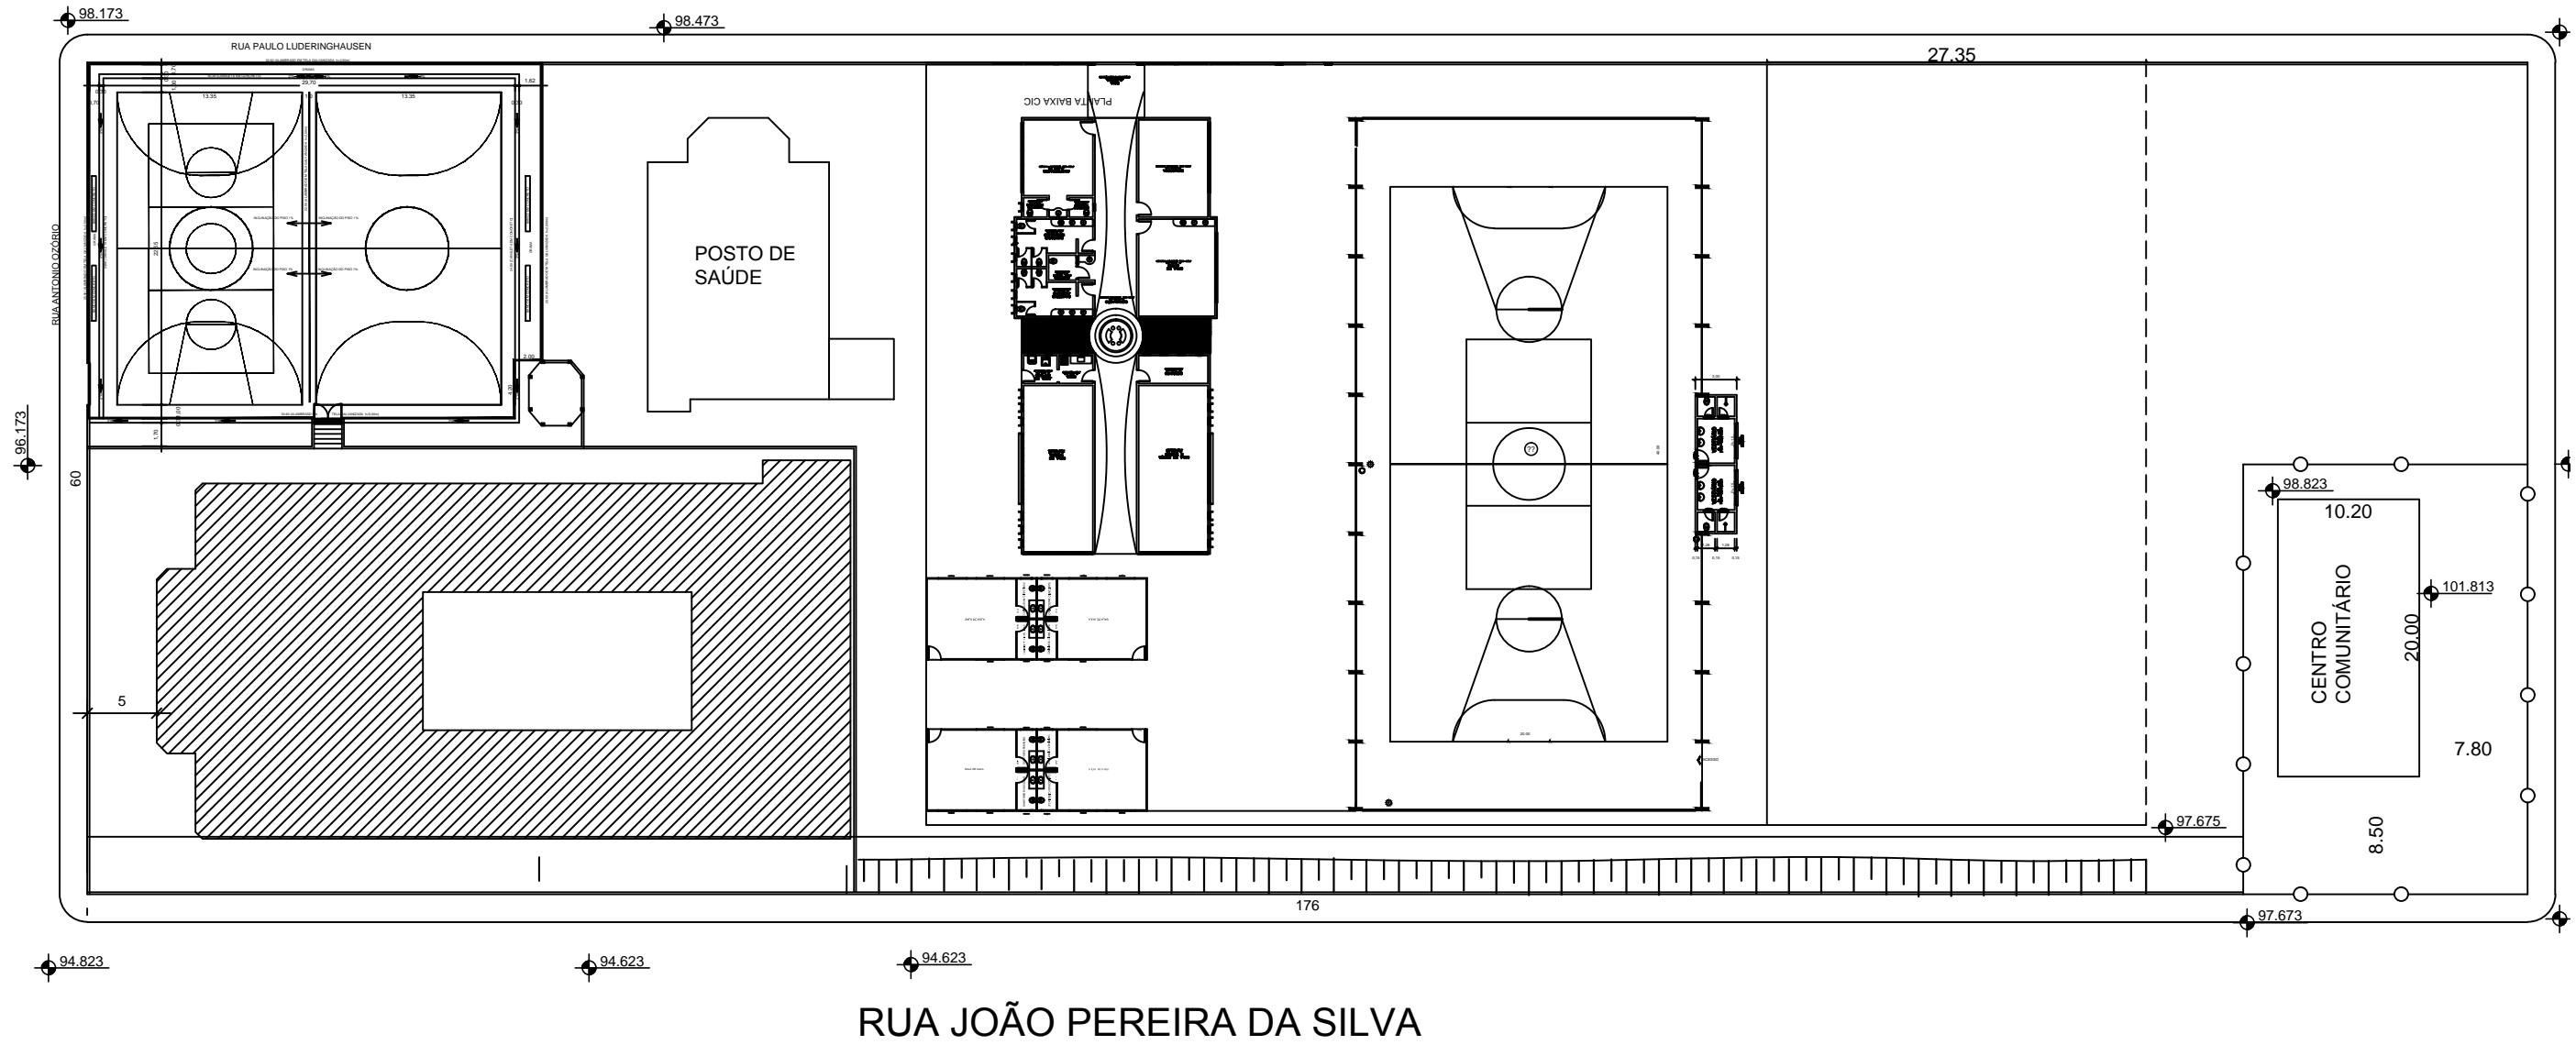


RUA ANTONIO OZÓRIO

RUA PAULO LUDERINGHAUSEN

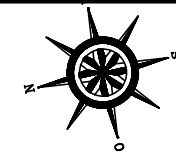

Projeto	IMPLANTAÇÃO
Data	3 maio 2018
Revisões	
Referência	E.M.E.B. MARIA LUIZA BARBOSA

FOLHA

Responsável Técnico

Área

Escala

Desenho

Arquivo C:\Users\maq241.PMCDR\Desktop\IPPUC 2017\EDUCAÇÃO\SALAS MODULARES 2018\MODULO TIPO SALAS MODULARES PREFE.dwg

