


PASSEIOS


ESC. 1:500

LEGENDA	
	C.B.U.Q
	CALÇAMENTO
	SEM PAVIMENTAÇÃO
	ENTRADA DE GARAGEM
	POSTE (ILUM. PÚBLICA)
	PISO TÁTIL
	CALÇADA EM CONCRETO
	FAIXA DE SERVIÇO
	MEIO FIO
	FAIXA DE ACESSO - GRAMA


DETALHE DO PASSEIO NA ESTACA 0PP - 01

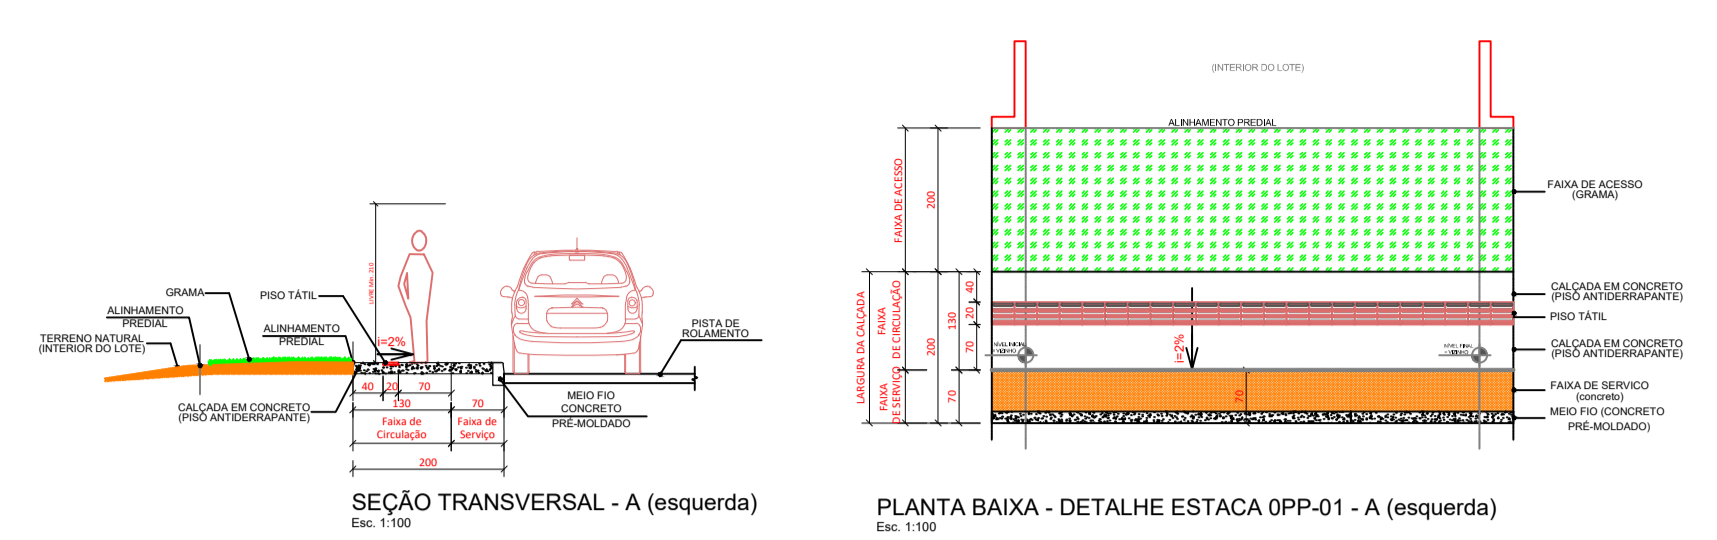


DETALHE DO PASSEIO NA ESTACA 04

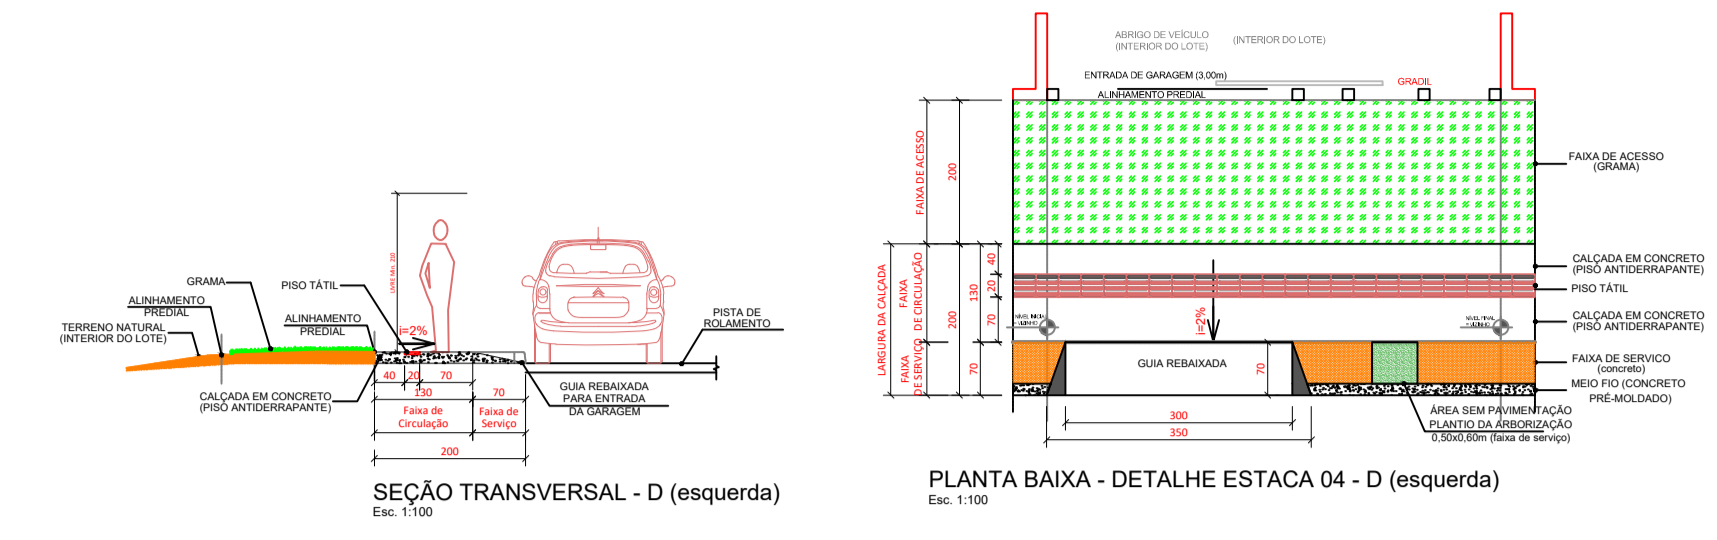



DETALHE DO PASSEIO NA ESTACA 01 - 03

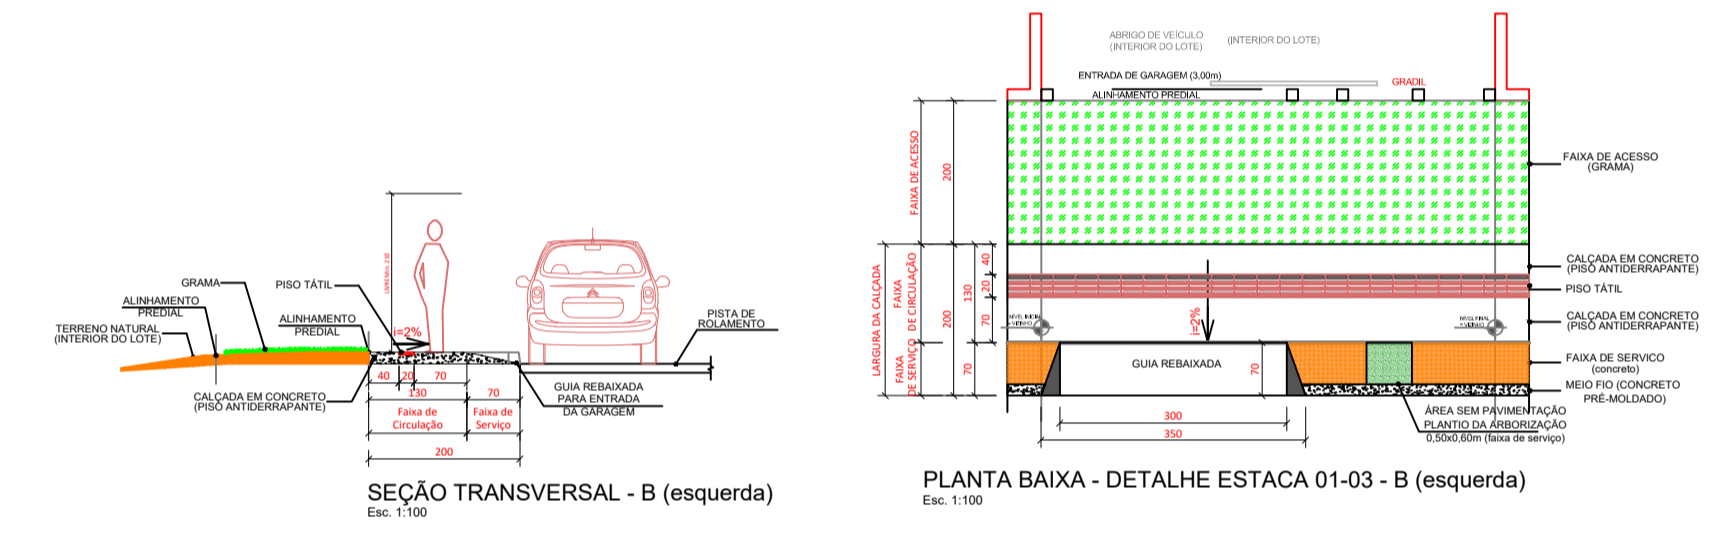

DETALHE DO PASSEIO NA ESTACA 04-06

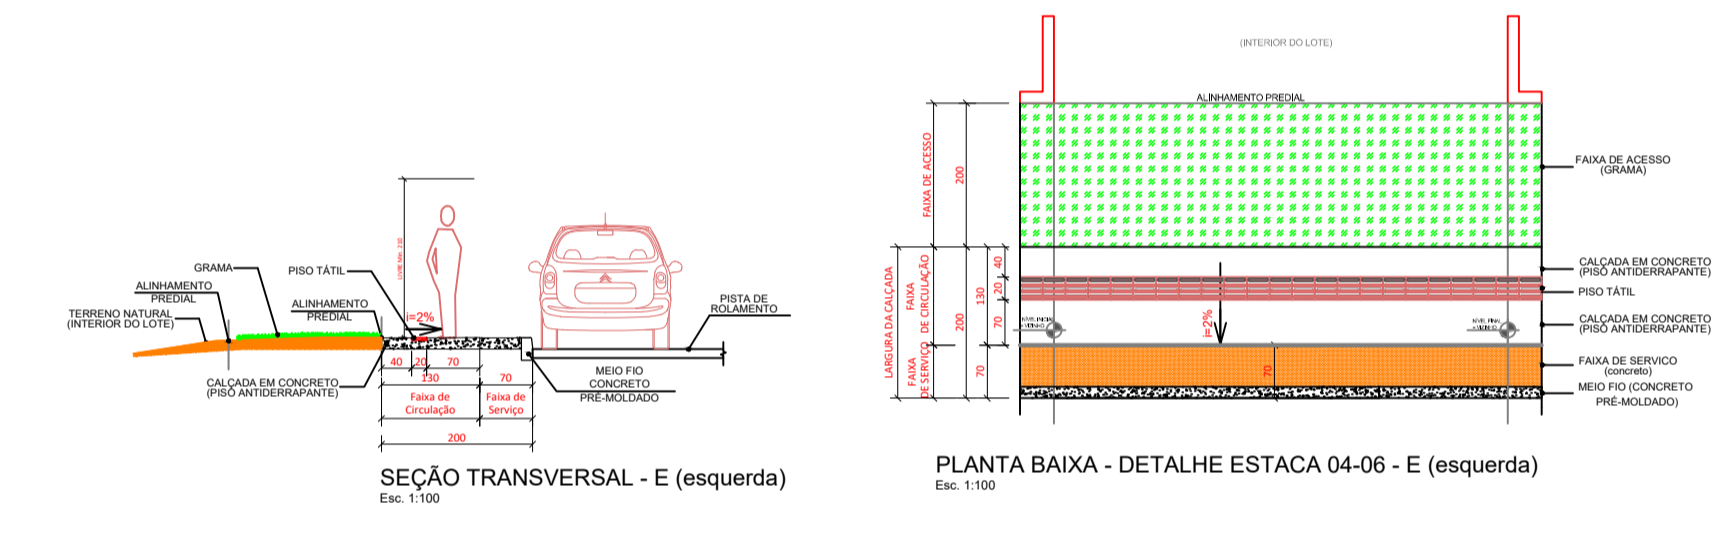

DETALHE DO PASSEIO NA ESTACA 03

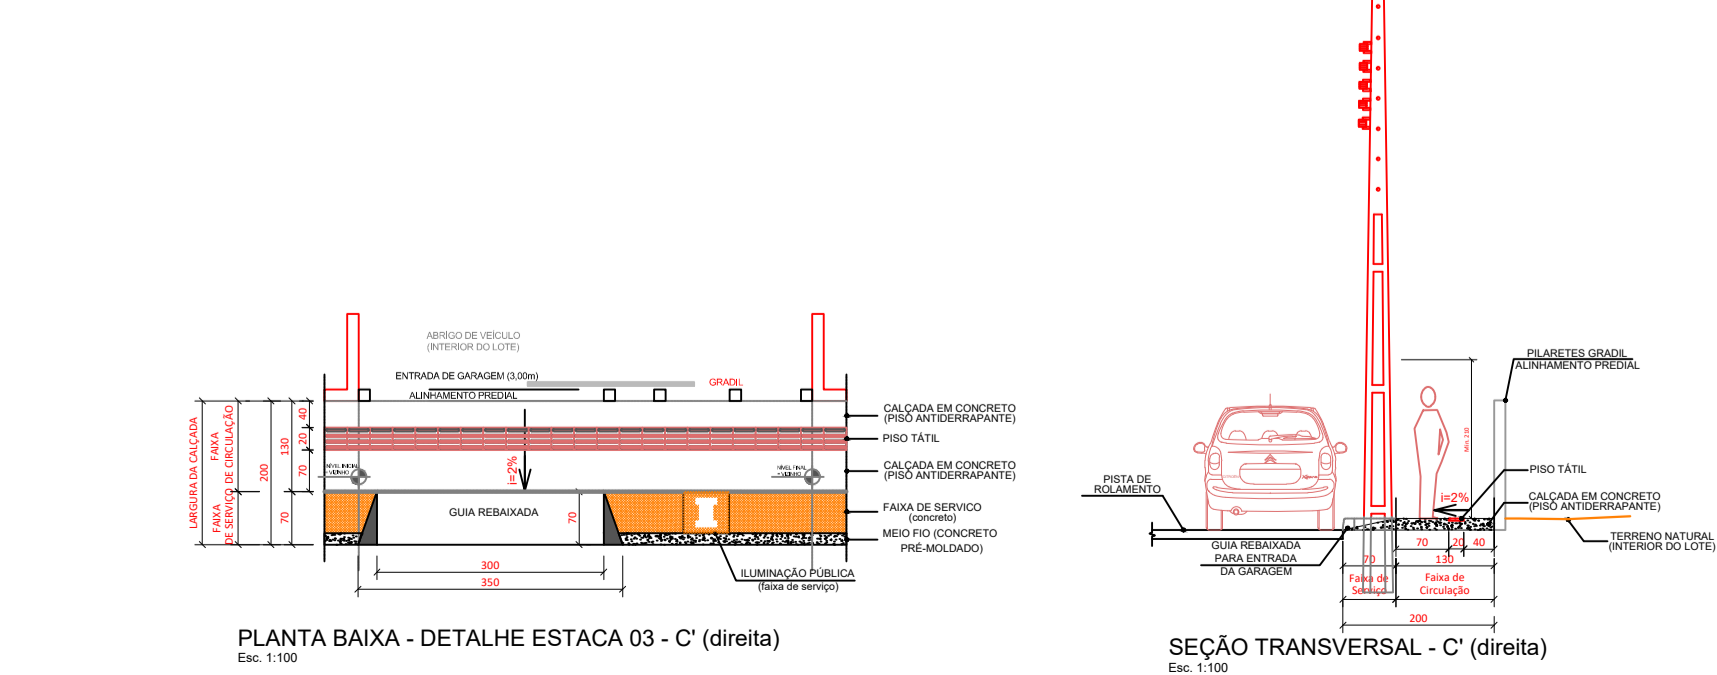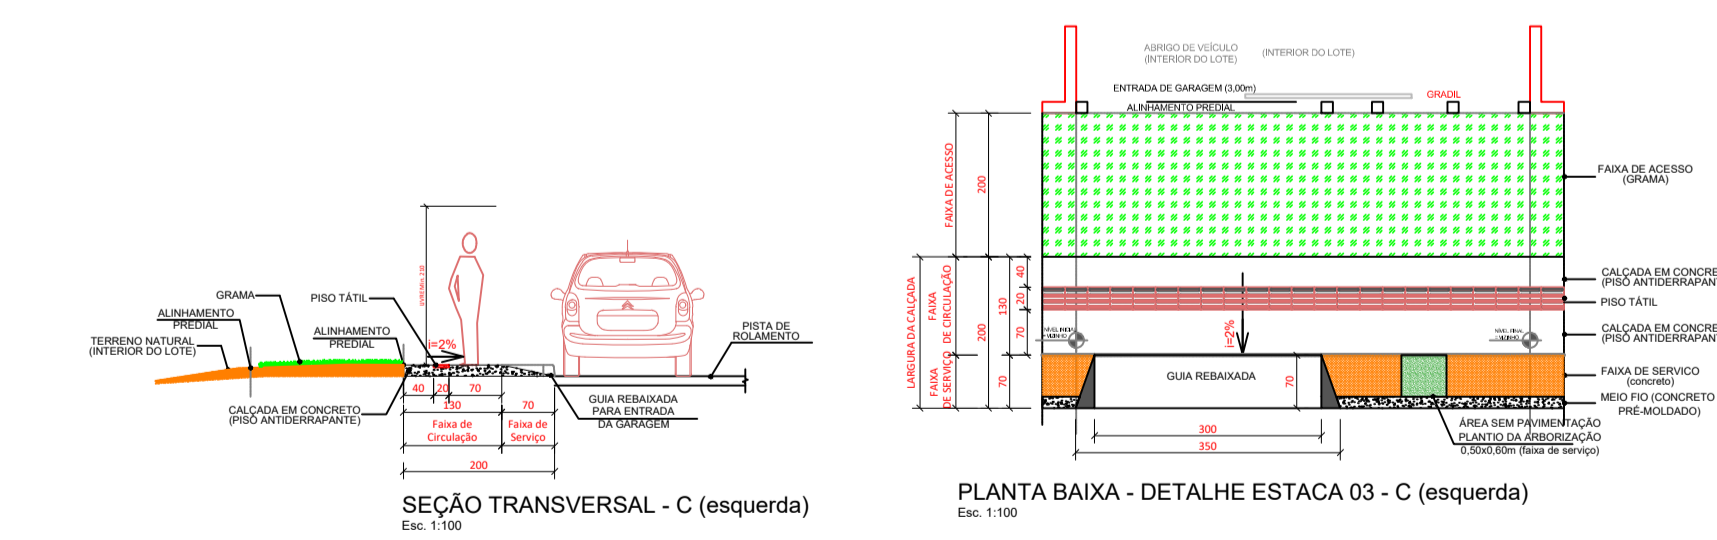

Projeto PAVIMENTAÇÃO - RUA DOMINGOS GIOVANI PEGORARO		
	Referência	FOLHA
	PASSEIOS DETALHAMENTO PASSEIOS	02/03
Revisões	Data	9 janeiro 2019
Responsável Técnico	Área	1.895,09m ²
Eng. civil Taise Teodozio CREA SC 071664-1	Escala	INDICADA
Arquivo	Desenho	TAISE
	Arquivo	01PPUCRUA03RUA DOMINGOS GIOVANI PEGORARO\URUA DOMINGOS GIOVANI PEGORARO 2.dwg