

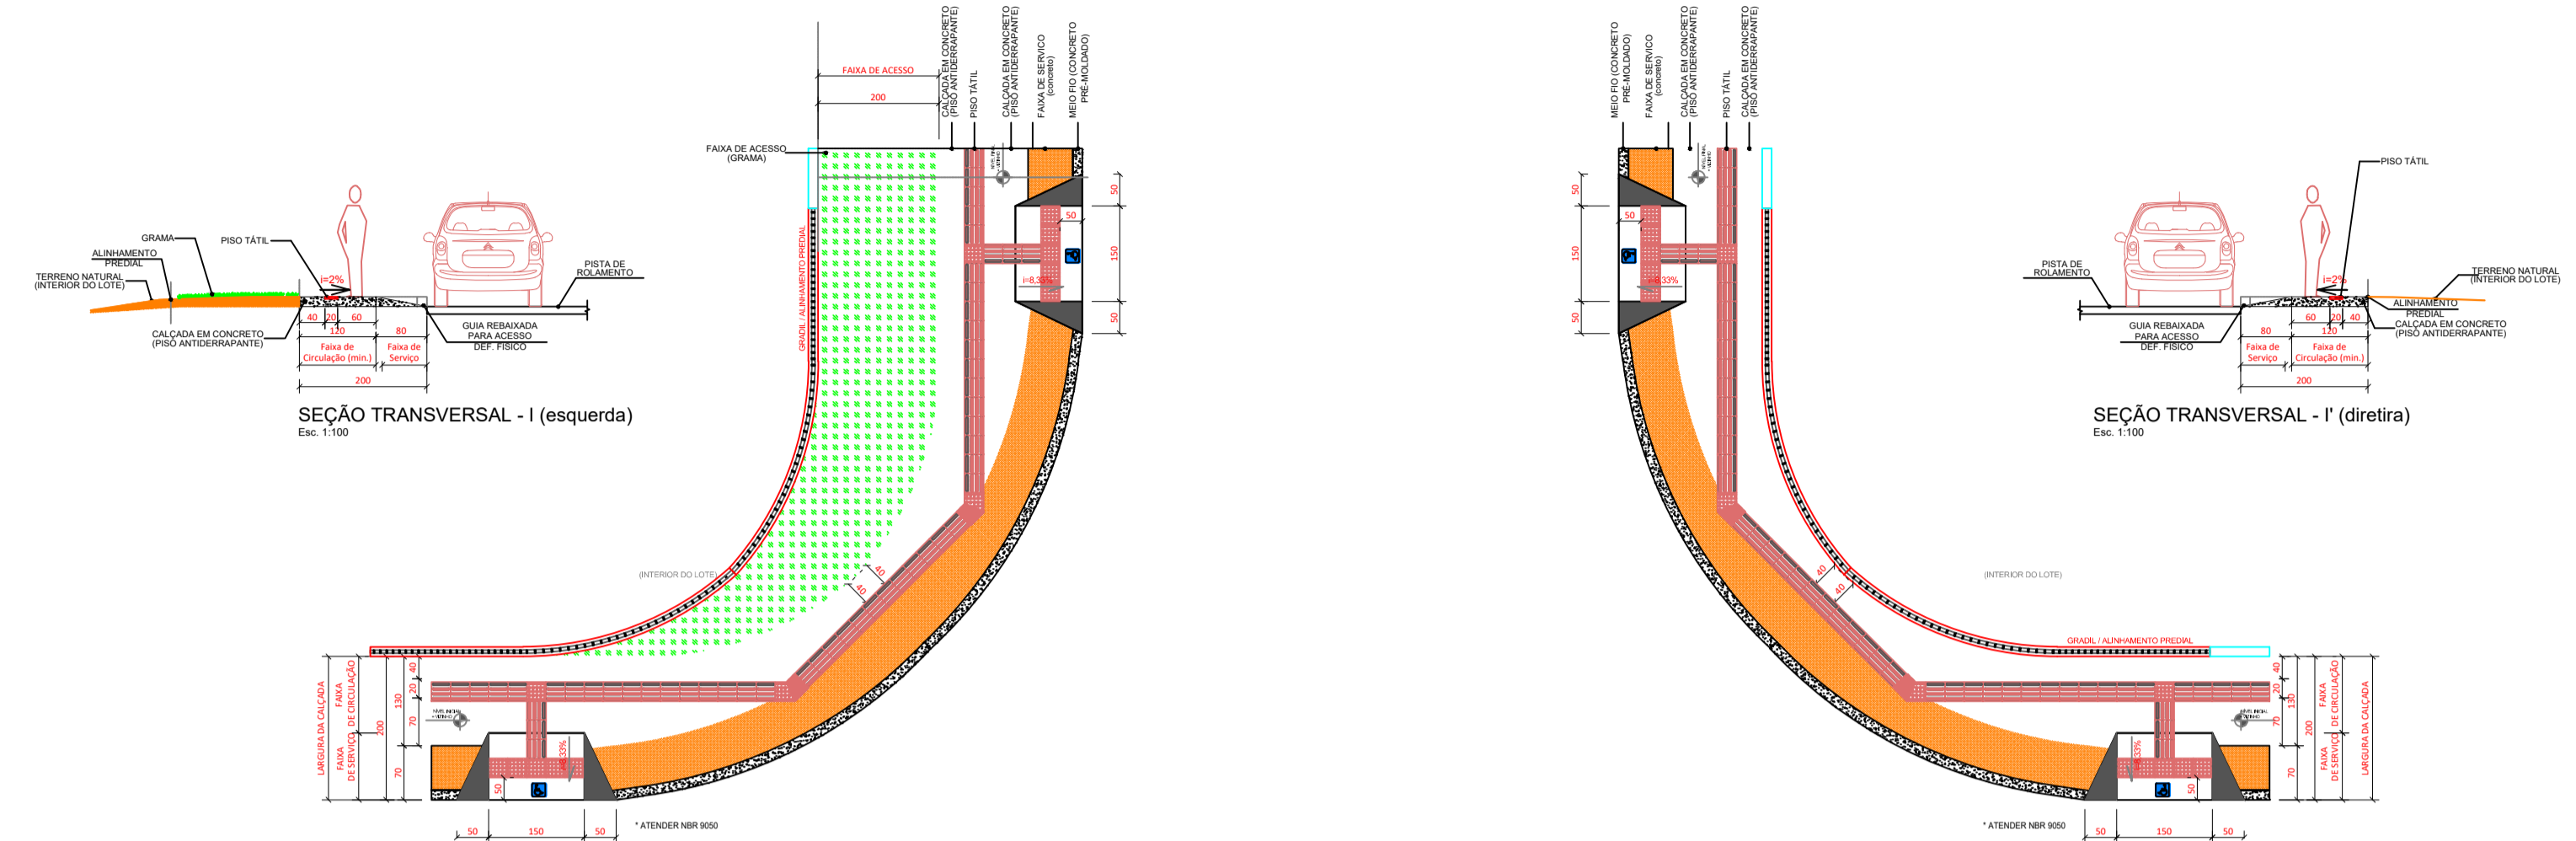


DETALHE DO PASSEIO NA ESTACA 10


DETALHE DO PASSEIO NA ESTACA 06

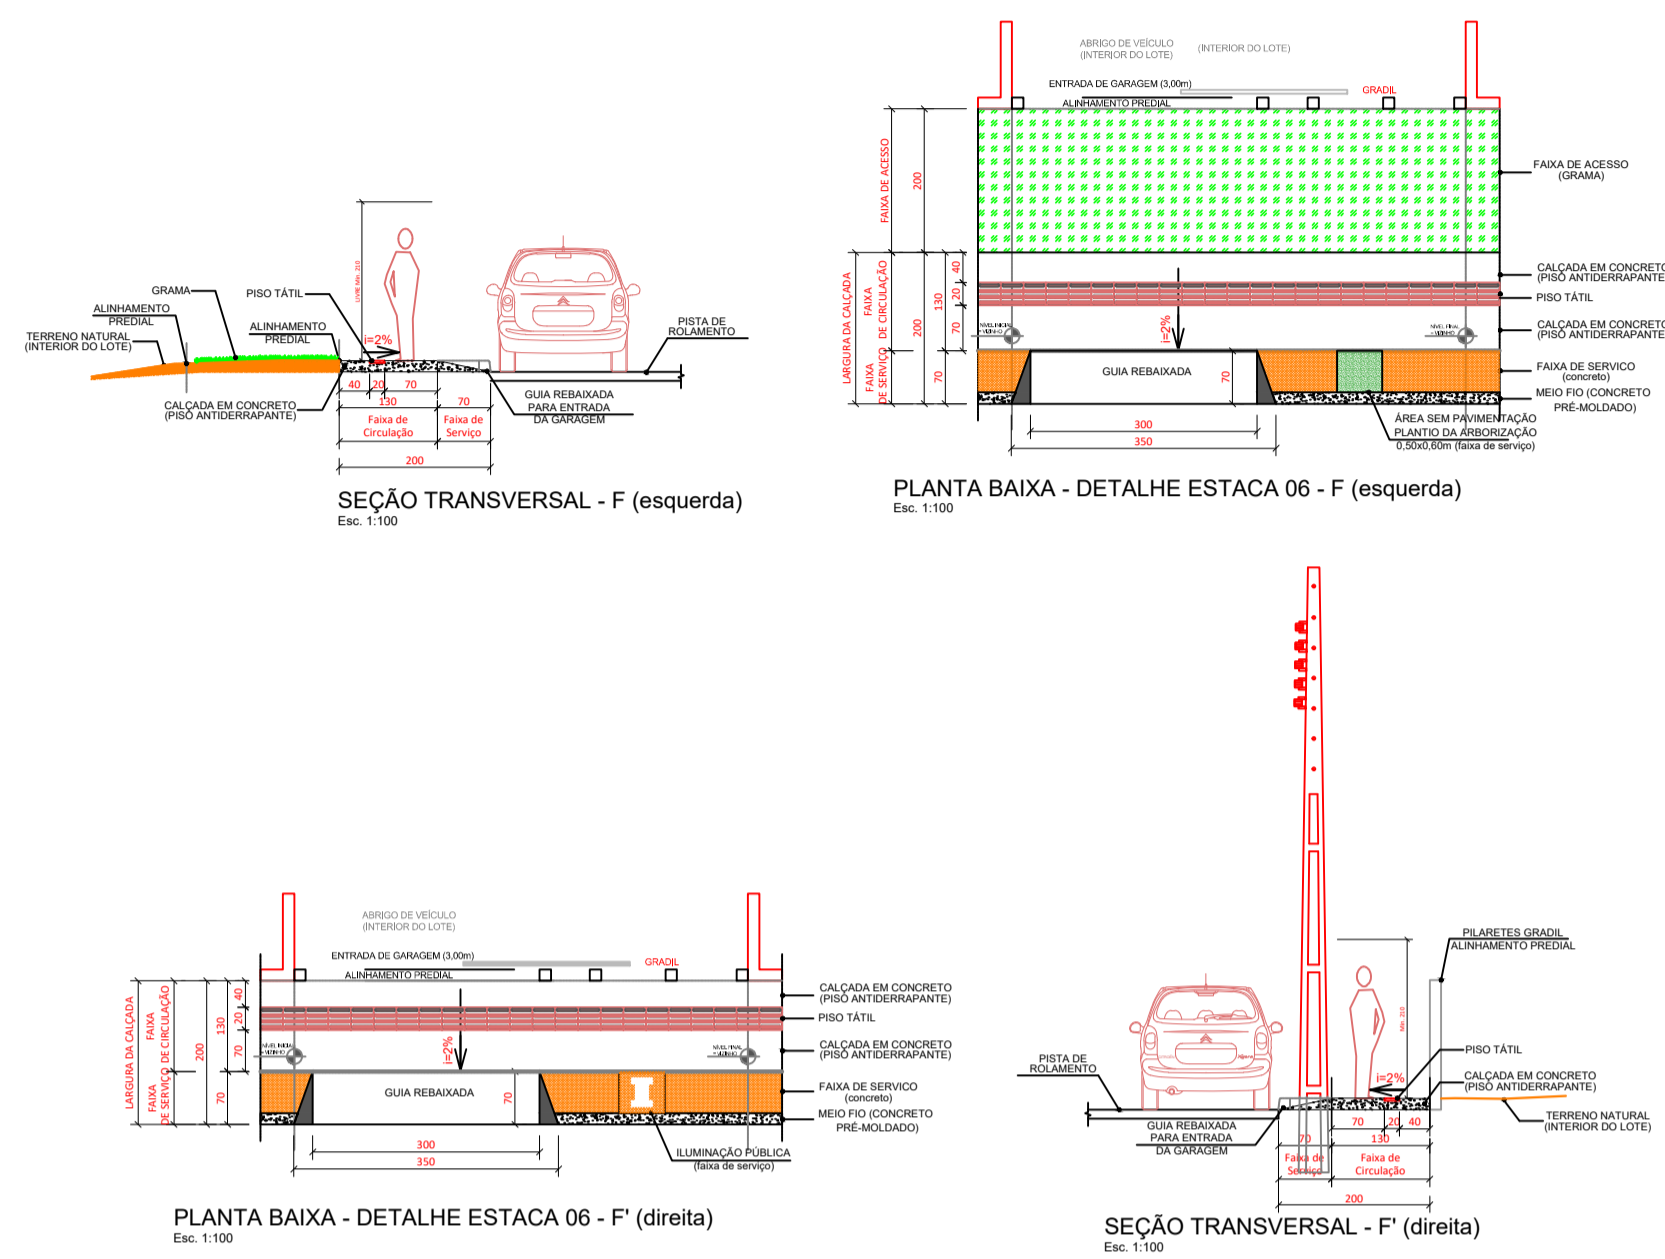

DETALHE DO PASSEIO NA ESTACA 06-07

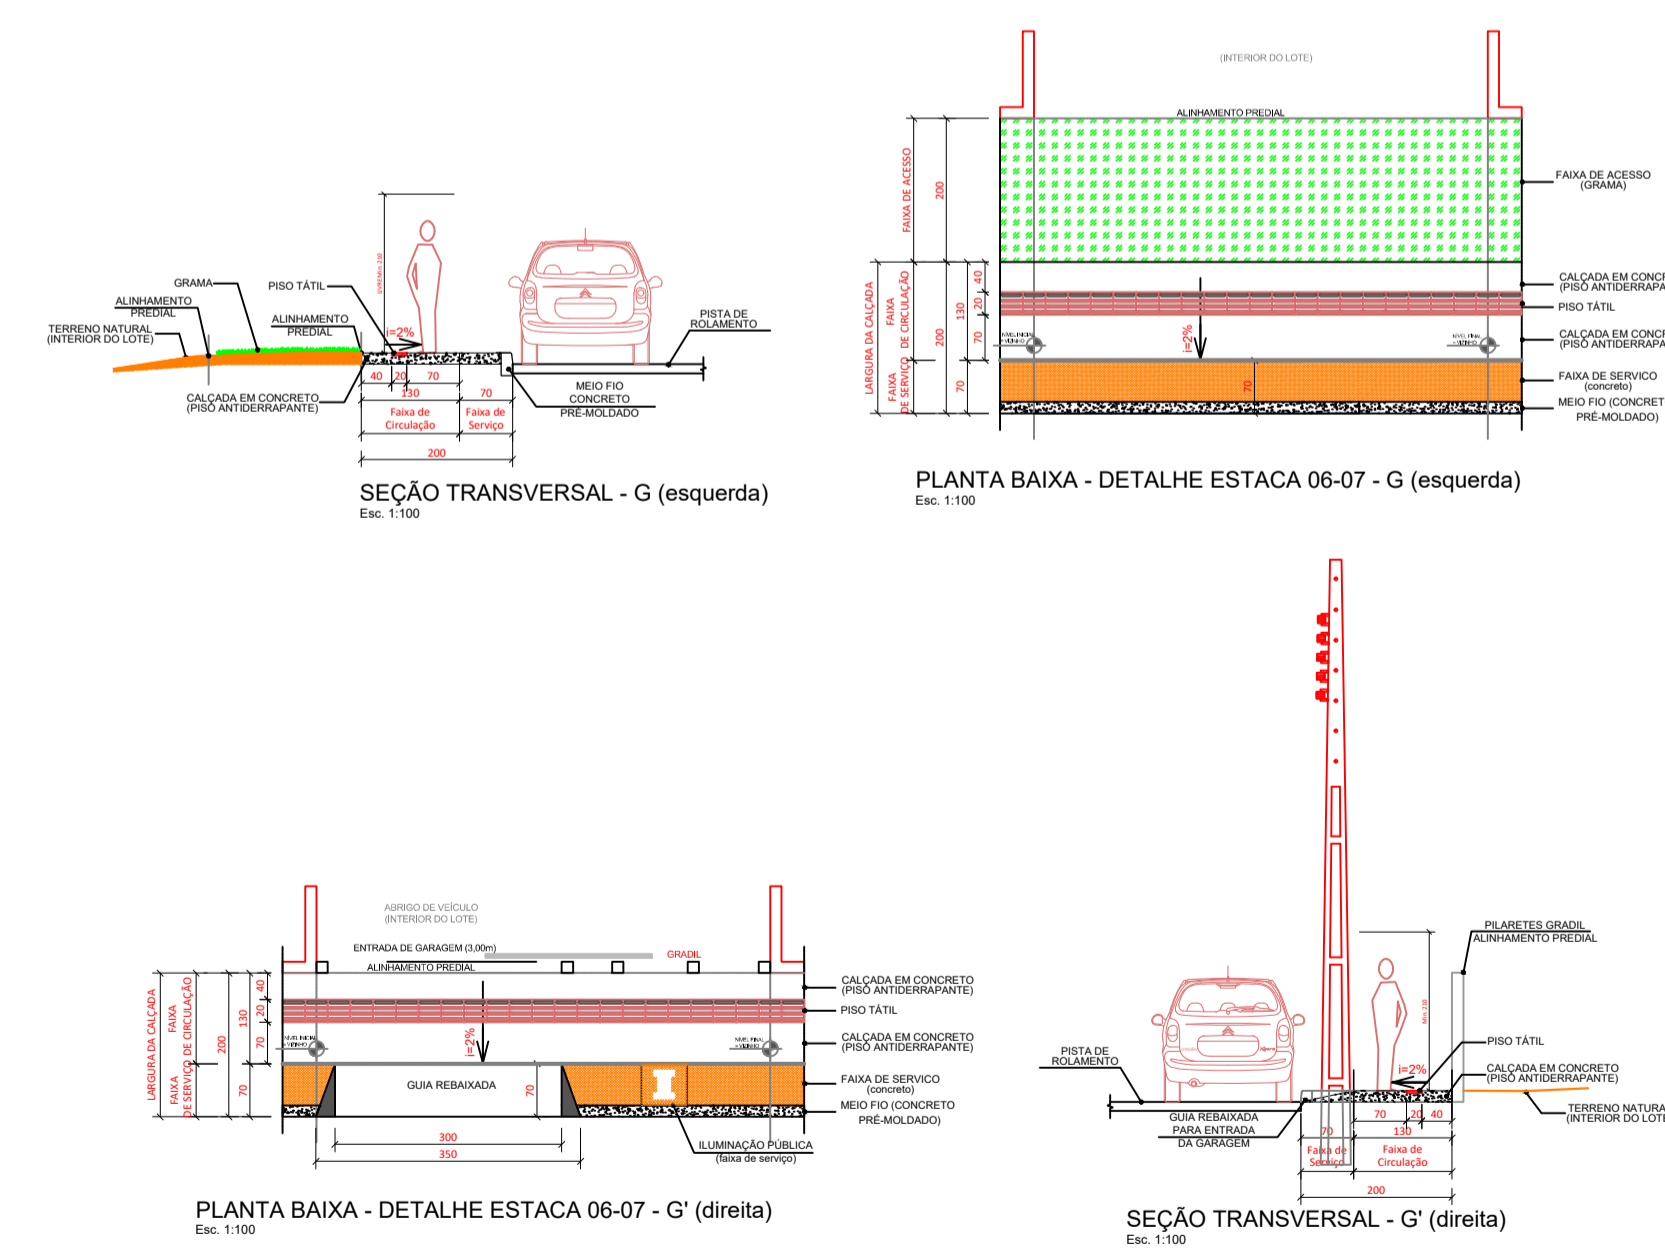

DETALHE DO PASSEIO NA ESTACA 07-09

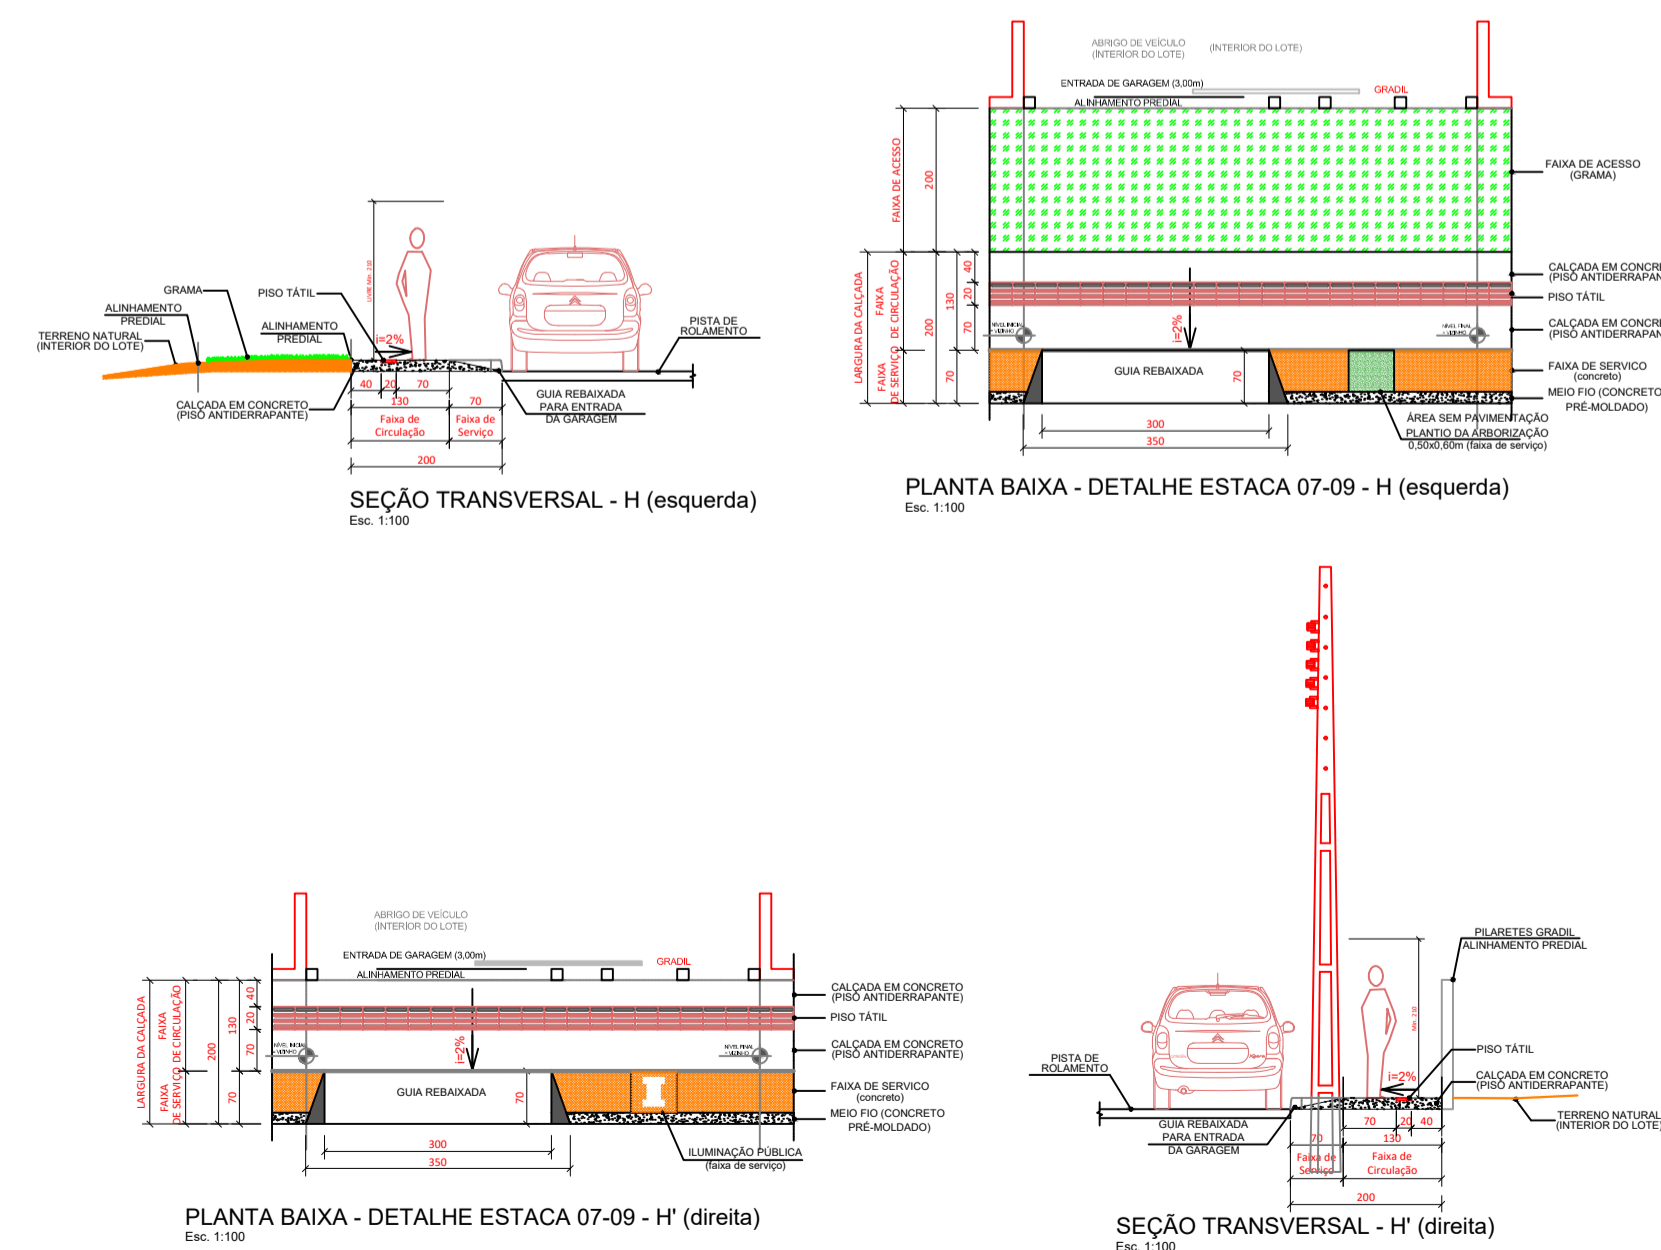

Projeto PAVIMENTAÇÃO - RUA DOMINGOS GIOVANI PEGORARO		
<p>IPPUC INSTITUTO DE PESQUISA E PLANEJAMENTO URBANO DE CAÇADOR</p>	Referência	FOLHA
	DETALHAMENTO PASSEIOS	03/03
Revisões	Data	9 janeiro 2019
Responsável Técnico	Área	1.895,09m ²
Eng. civil Taise Teodoro CREA SC 071664-1	Escala	INDICADA
	Desenho	TAISE
	Arquivo	01\IPPUC\RUAS\RUA DOMINGOS GIOVANI PEGORARO\URUBA - DOMINGOS GIOVANI PEGORARO 2.dwg