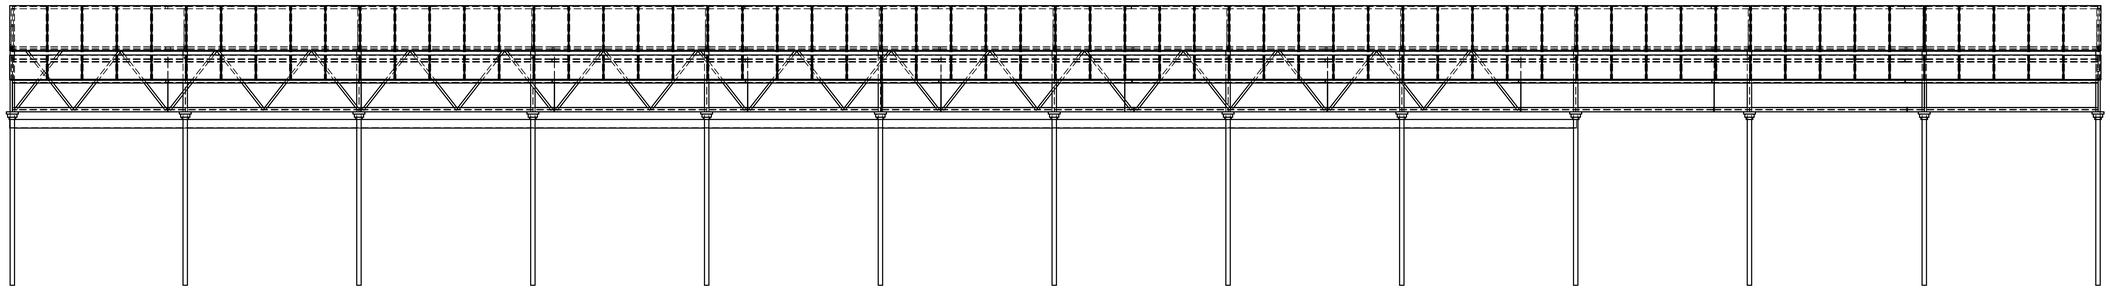

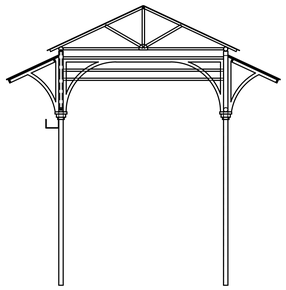

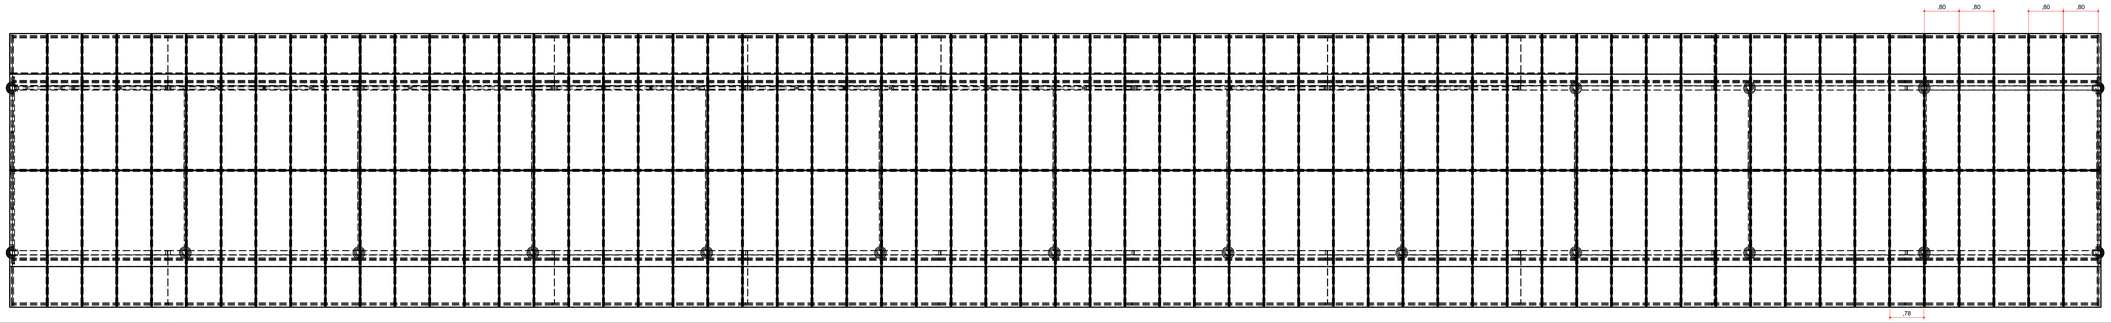

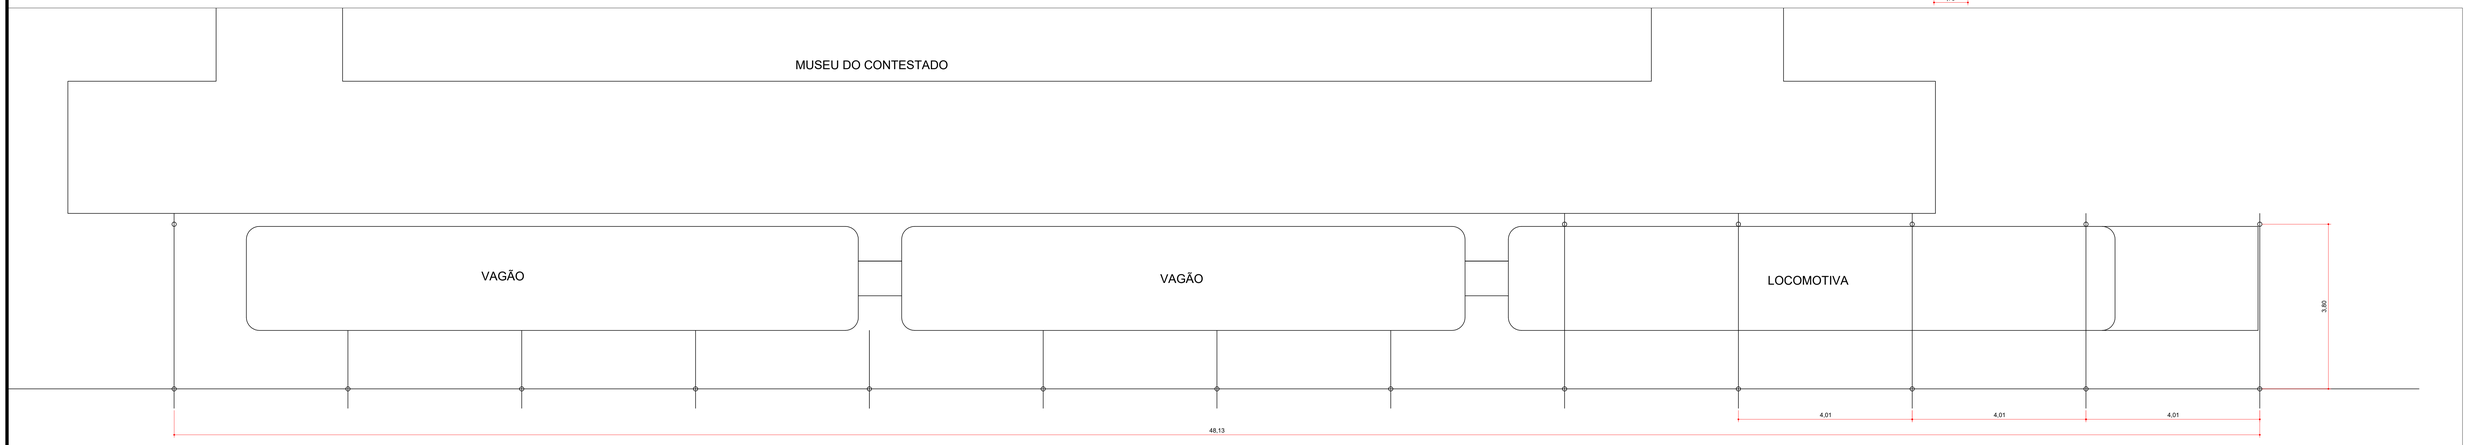

PLANTA BAIXA (pilares)

Escala 1/50

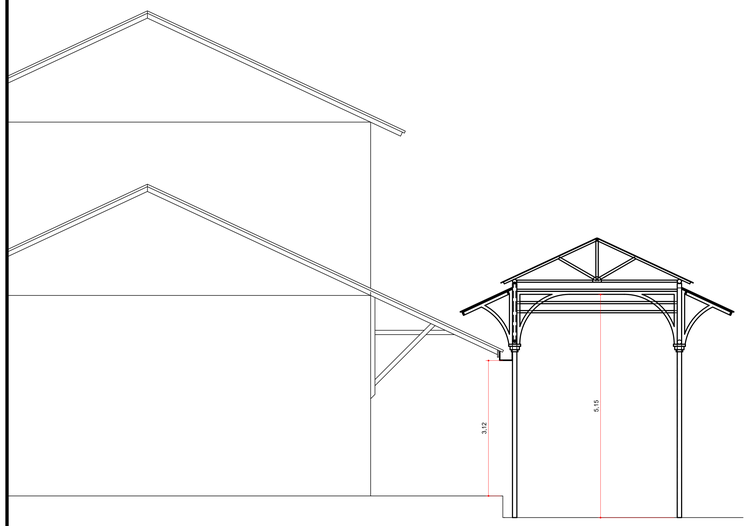

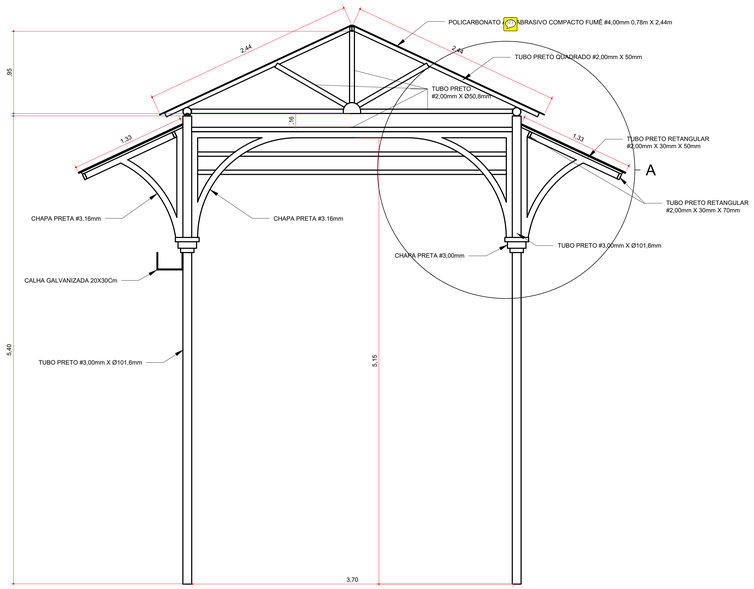

A (1

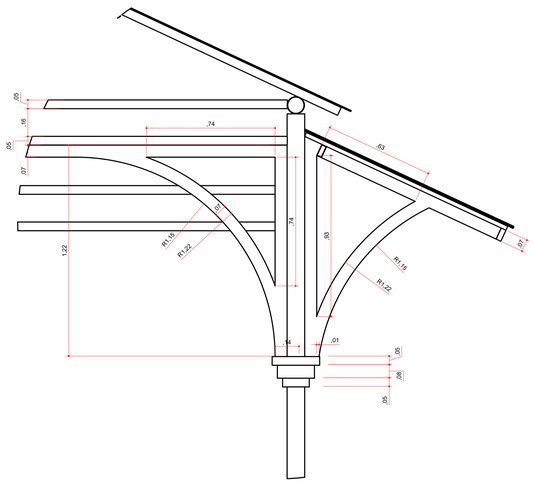

Aprovações e Despachos

Projeto ARQUITETÔNICO		
IPPUC INSTITUTO DE PESQUISA E PLANEJAMENTO URBANO DE CAÇADOR	Referência PLANTA BAIXA, ELEVAÇÕES, CORTE CC DETALHES. PROJETO DE ESTRUTURA METALICA E COBERTURA DA LOCOMOTIVA DO MUSEU DO CONTESTADO.	FOLHA 01
	Revisões - - - - -	Data 7 maio 2019
Responsável Técnico	Área	
	Escala INDICADAS	
	Desenho DONIZETE	
	Arquivo C:\Users\ma304\AppData\Local\Microsoft\Windows\INetCache\IE\JAX3X0FT\LOCOMOTIVA_MU	