



VISTA FRONTAL  
ESC.: 1:50

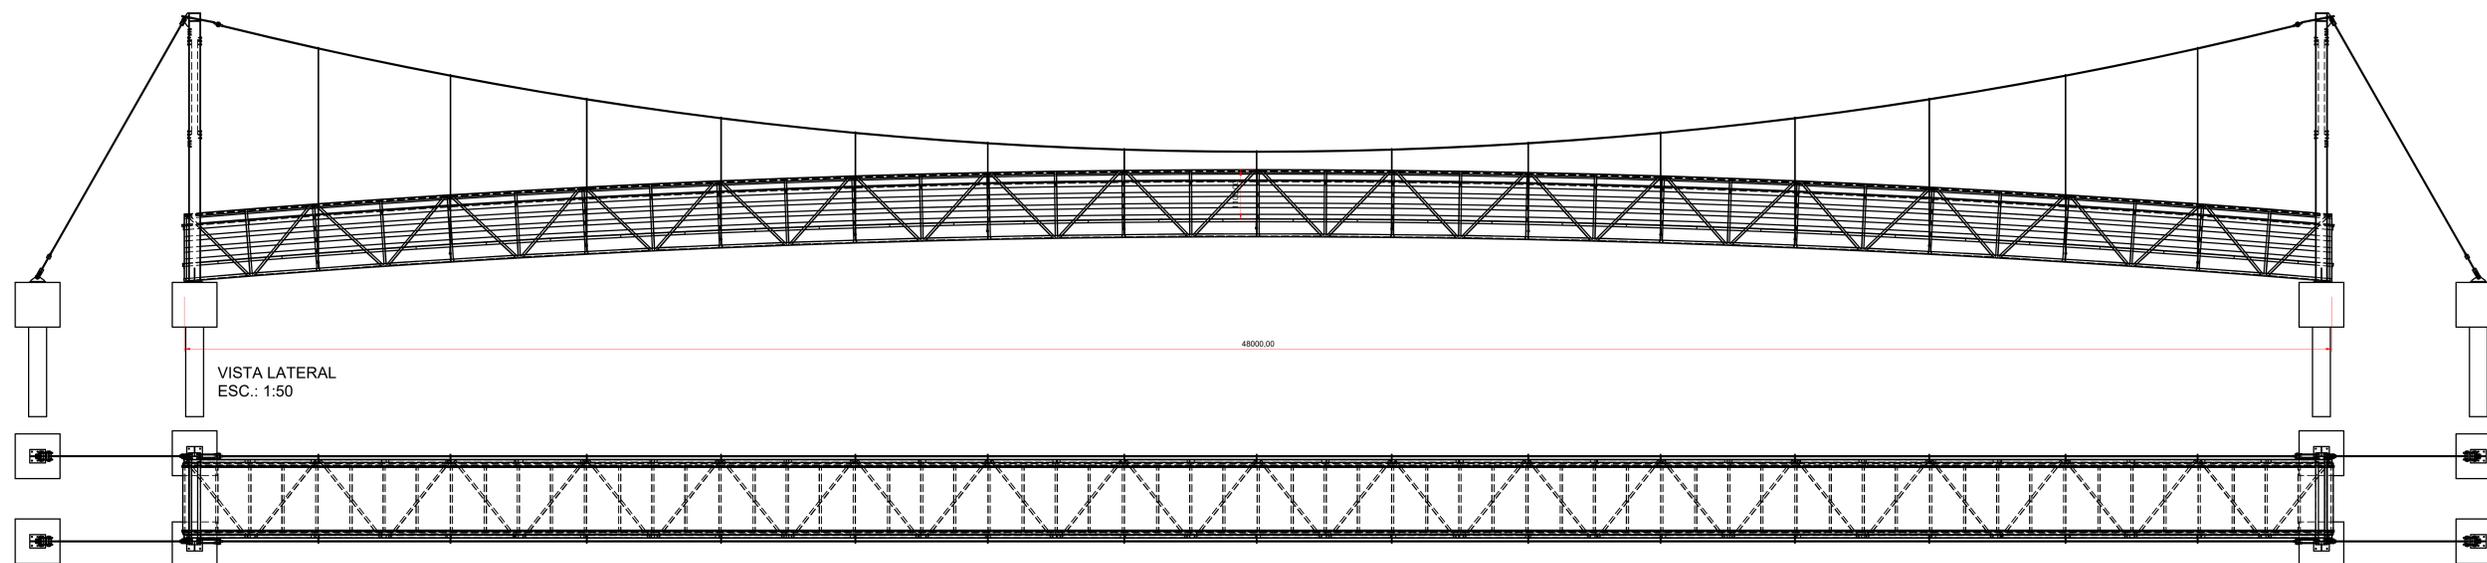



VISTA LATERAL  
ESC.: 1:50

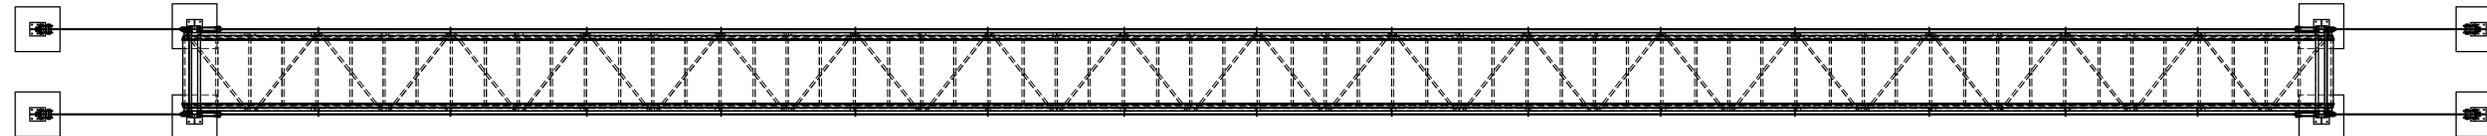

VISTA SUPERIOR  
ESC.: 1:50




D (1:16)

A (1:20)

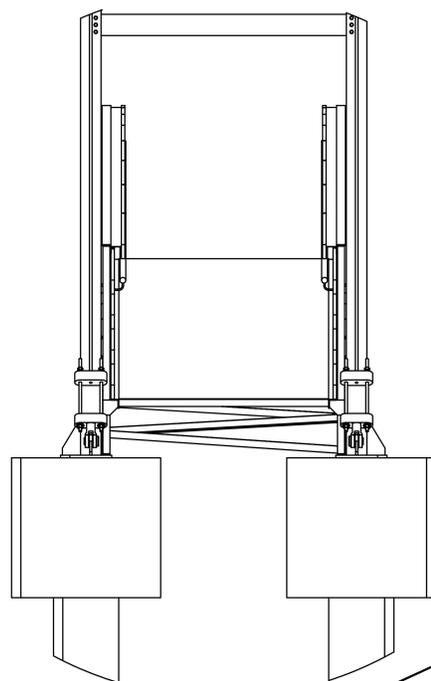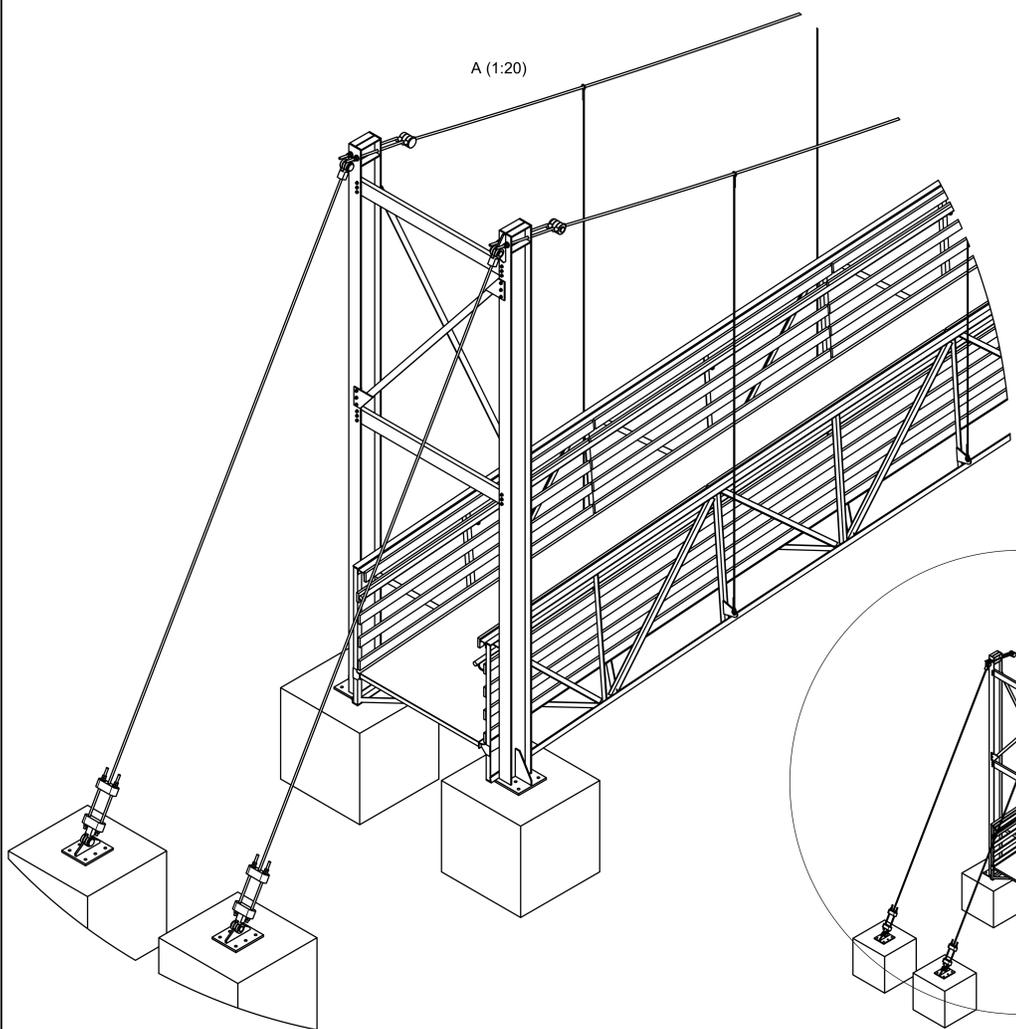

B (1:10)

C (1:10)

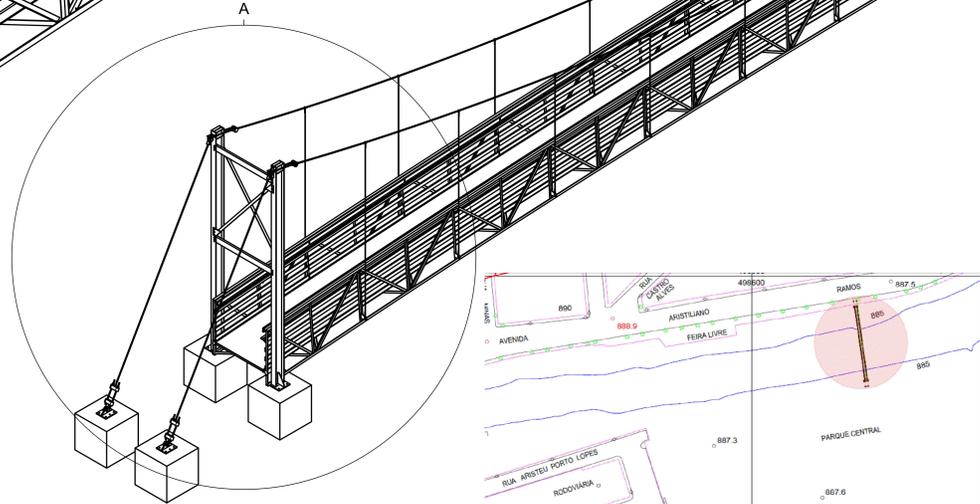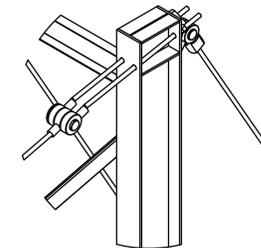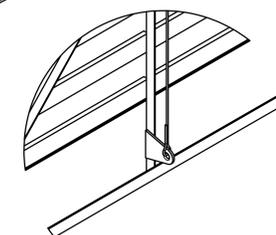

QUANT.	DESCRIÇÃO
15	
14	
13	
12	
11	
10	
09	
08	
07	
06	
05	
04	
03	
02	
01	

Projeto: PASSARELA PARQUE CENTRAL - FEIRA DO PRODUTOR

Referência: ELEVACÕES, CORTES E DETALHES

Revisões: REVISÃO DO PROJETO

Área: INDICADA

Escala: INDICADA

Desenhado: FABIO

Arquivado: 01/06/2019 10:00:00

Responsável Técnico: \_\_\_\_\_

FOIHA

PPFP

Data: 13 Junho 2019